


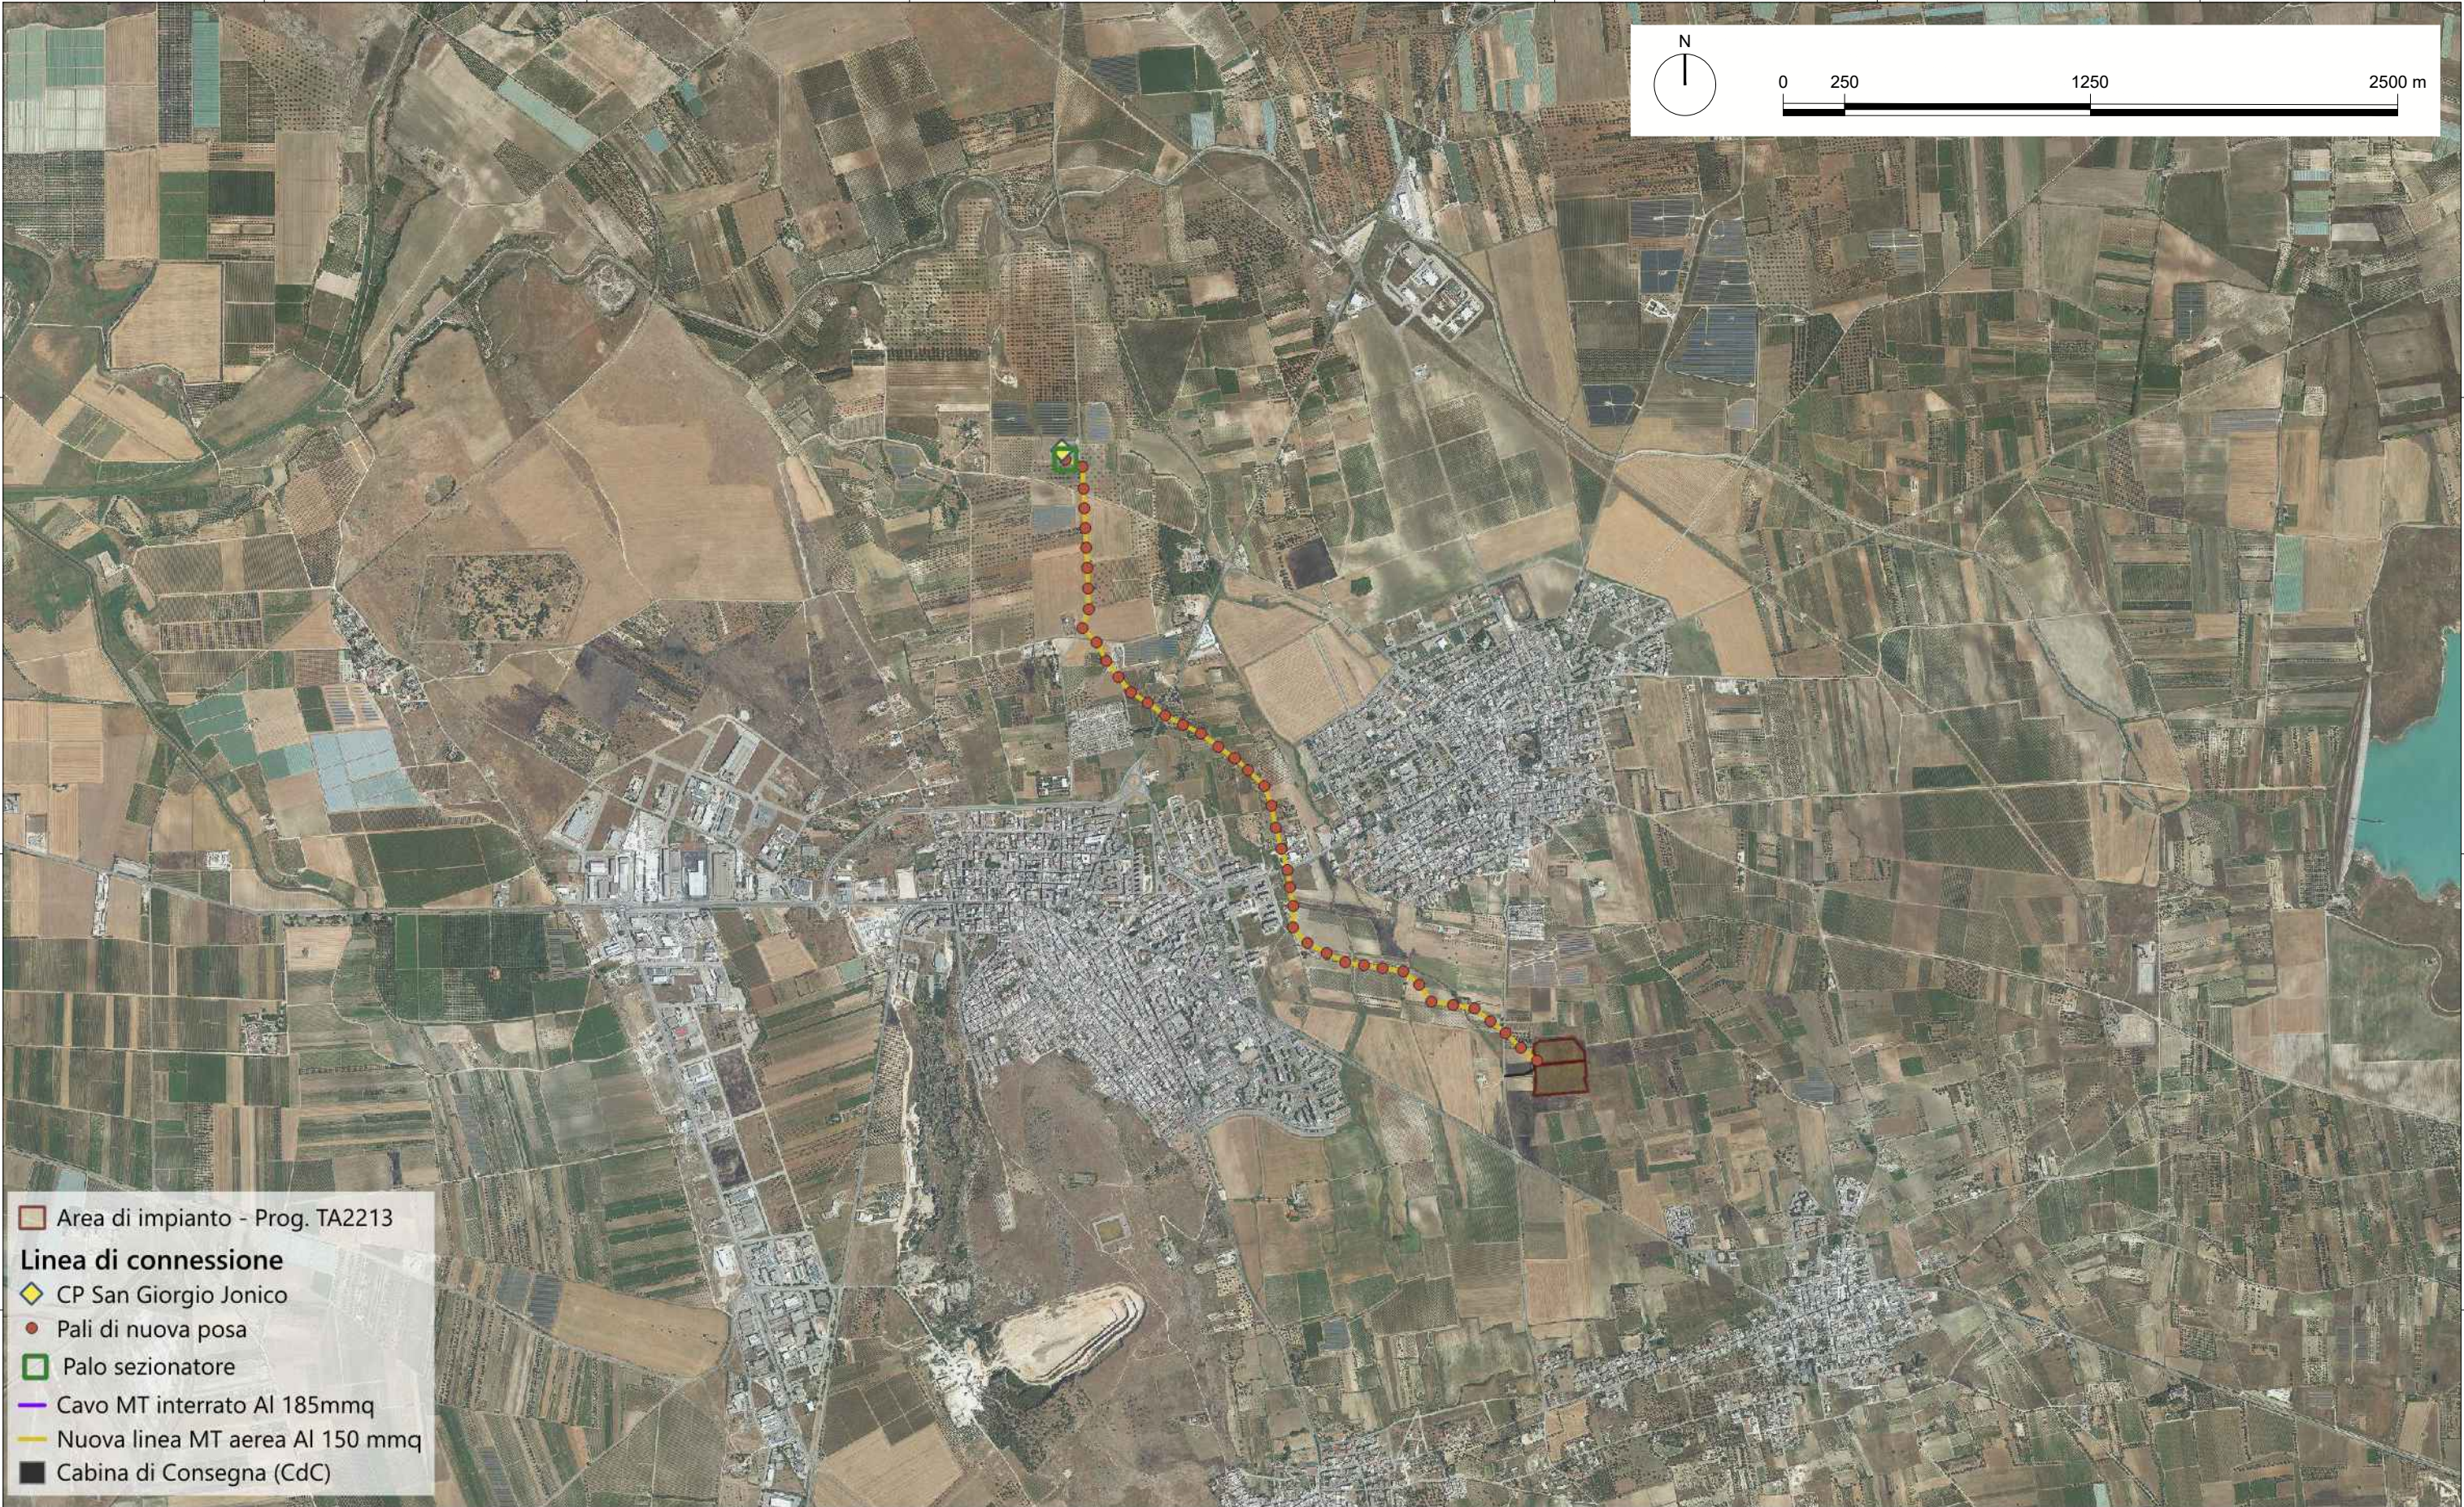

Area di impianto - Prog. TA2213

Linea di connessione

CP San Giorgio Jonico

Pali di nuova posa

Palo sezionatore


Cavo MT interrato Al 185mmq

Nuova linea MT aerea Al 150 mmq

Cabina di Consegna (CdC)

DISEGNATORE Ing. Maurizio Palazzo		TAVOLA TAV_IE05_TA2213 - INQUADRAMENTO OPERE DI CONNESSIONE MT: COROGRAFIA IN SCALA 1:25000 E 1:50000		IMPRESA ESECUTRICE Viale degli Ulivi SNC - Zona P.I.P. 74020 Montemesola (TA) - Italy Tel: 099 9646543 e-mail: info@asepaenergy.it		FORMATO A3	FOGLIO 1 / 2	SCALA 1:25000
SUPERVISORE Ing. Sergio Strazzella		Progetto per realizzazione di impianto fotovoltaico dalla potenza nominale pari a 3509,94 kWp		CLIENTE SOLE RF S.R.L. Viale degli Ulivi, snc Montemesola (TA) - 74020		REV. 02	DATA Aprile 2026	



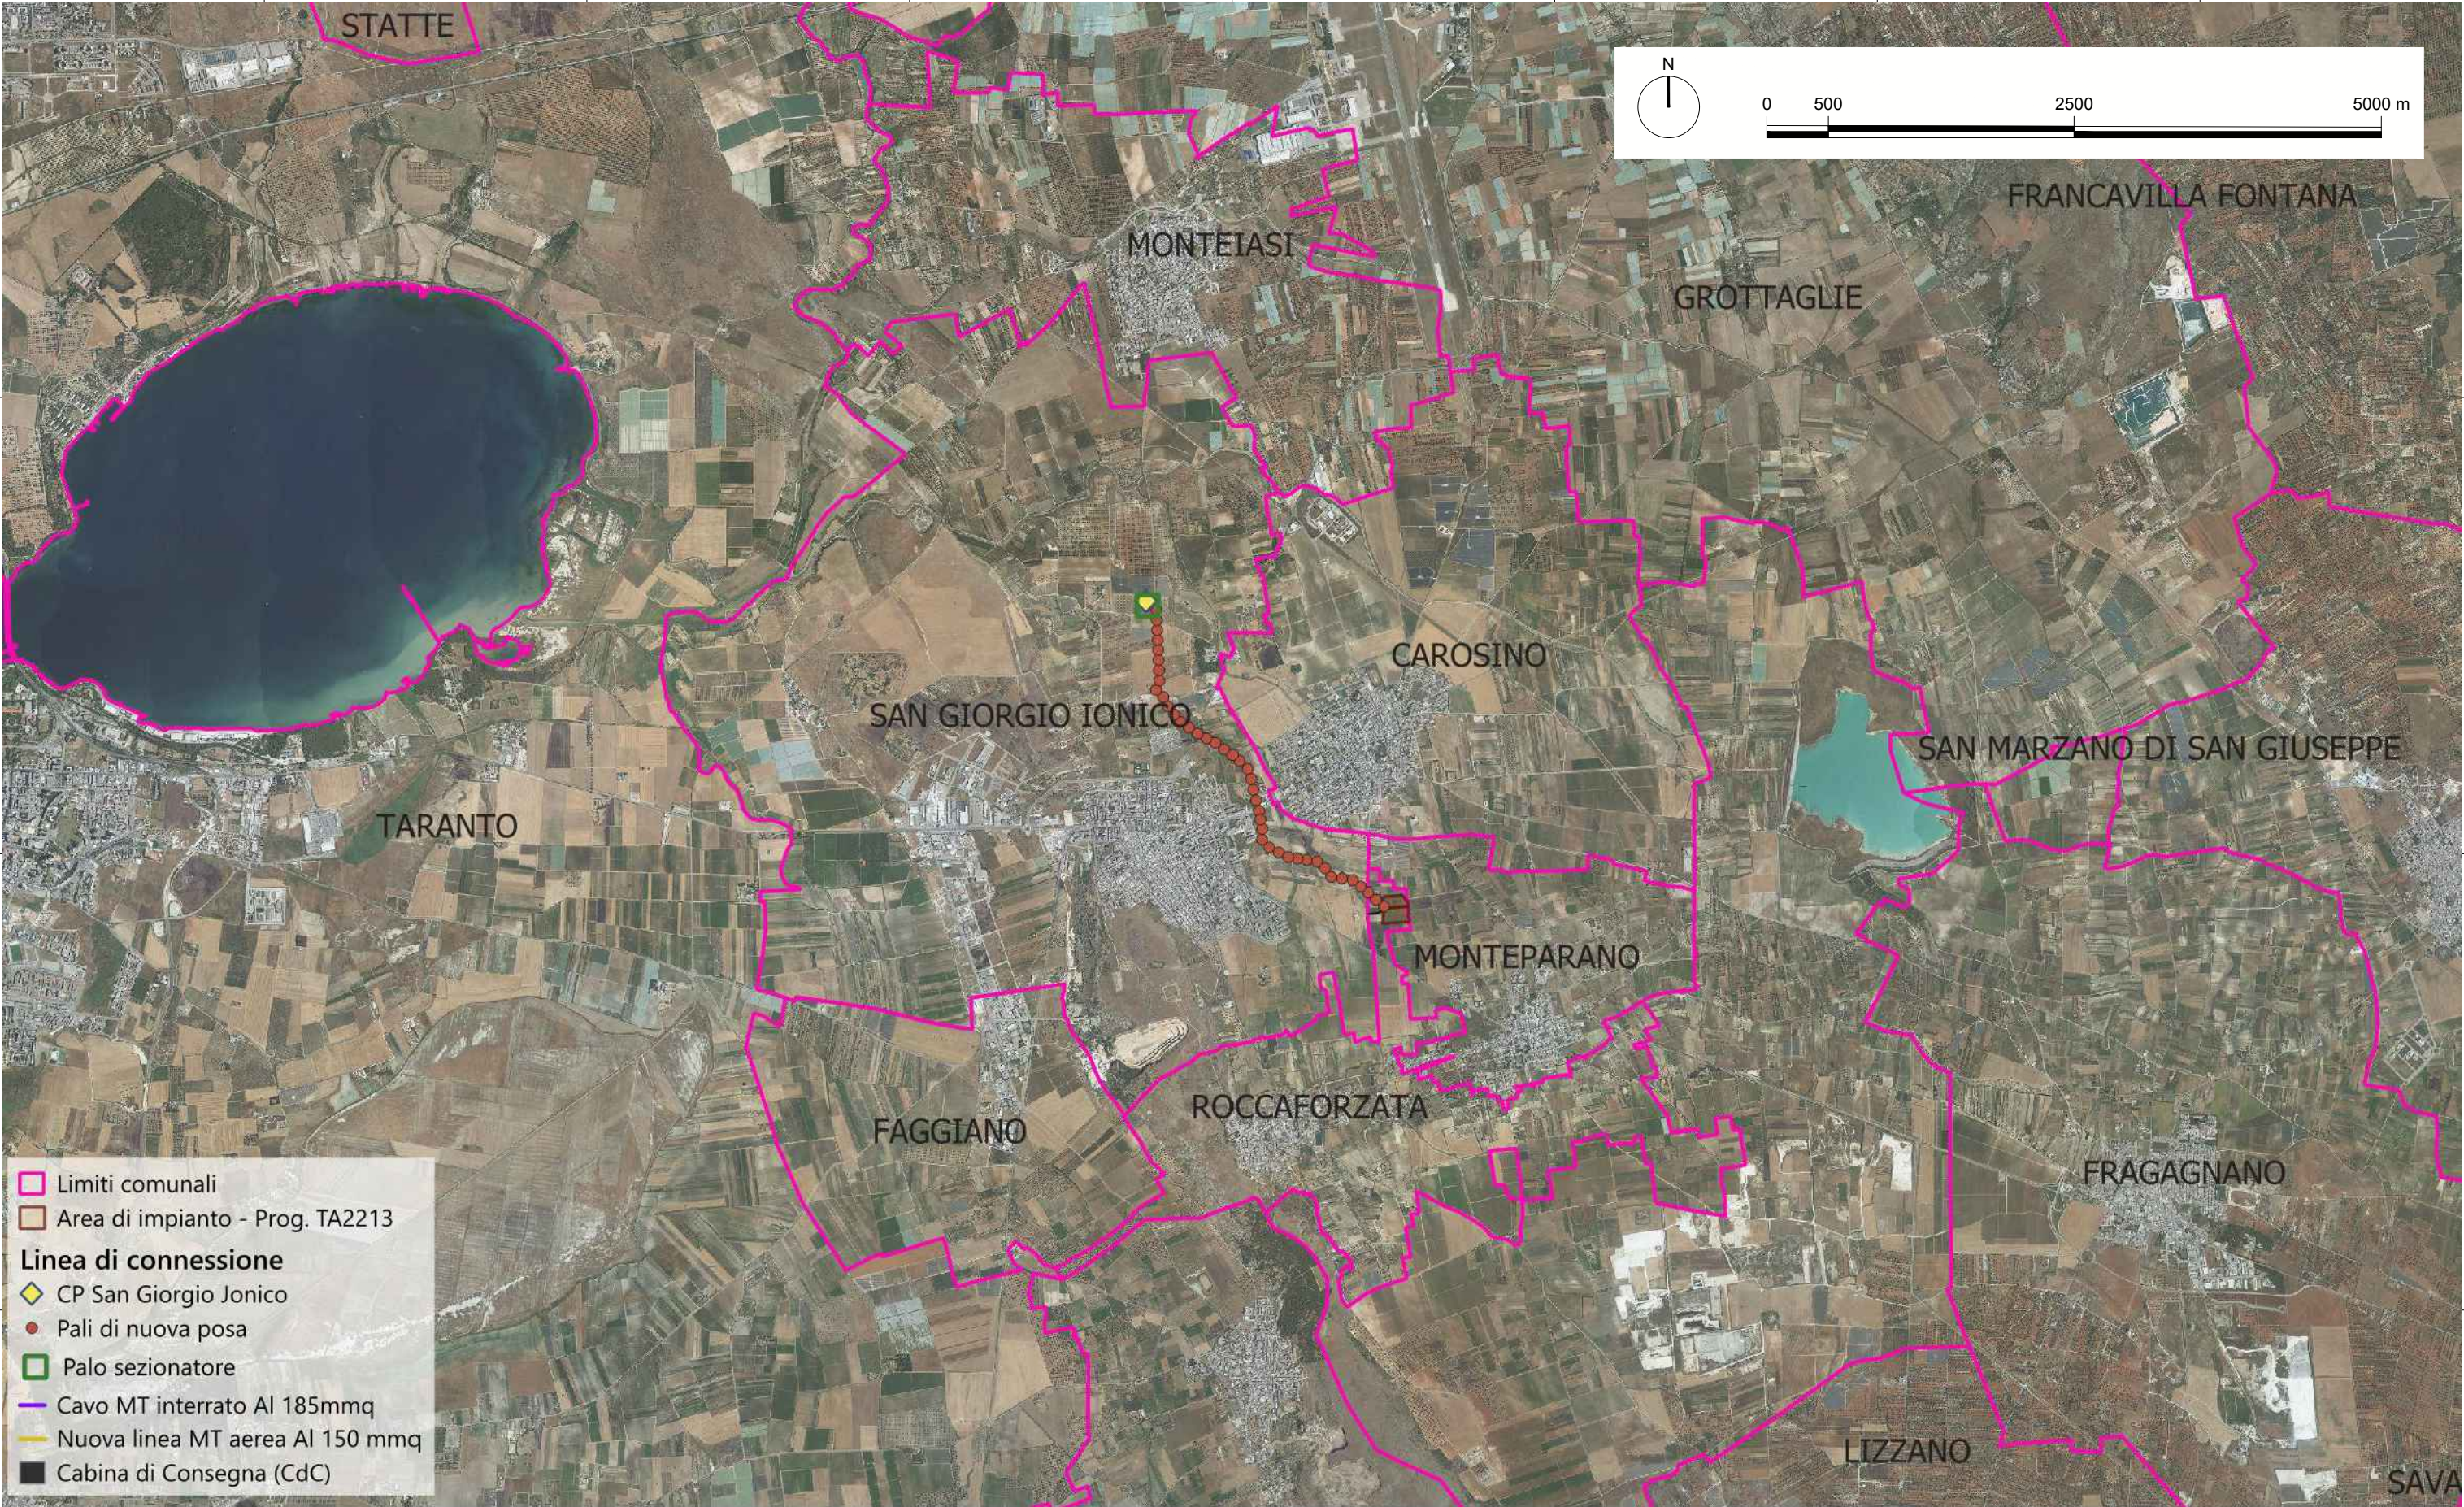

Limiti comunali

Area di impianto - Prog. TA2213

Linea di connessione

CP San Giorgio Ionico

Pali di nuova posa

Palo sezionatore

Cavo MT interrato Al 185mmq

Nuova linea MT aerea Al 150 mmq

Cabina di Consegna (CdC)

DISEGNATORE	TAVOLA	IMPRESA ESECUTRICE	FORMATO	FOGLIO	SCALA
Ing. Maurizio Palazzo	TAV_IE05_TA2213 - INQUADRAMENTO OPERE DI CONNESSIONE MT: COROGRAFIA IN SCALA 1:25000 E 1:50000	Viale degli Ulivi SNC - Zona P.I.P 74020 Montemesola (TA) - Italy e-mail: info@asepaenergy.it	A3	2 / 2	1:50000
SUPERVISORE	Progetto per realizzazione di impianto fotovoltaico dalla potenza nominale pari a 3509,94 kWp	CLIENTE	REV.	DATA	
Ing. Sergio Strazzella		SOLE RF S.R.L. Viale degli Ulivi, SNC Montemesola (TA) - 74020	02	Aprile 2026	