




- Limiti comunali
- Area di impianto - Prog. TA2213
- Linea di connessione**
- CP San Giorgio Jonico
- Pali di nuova posa
- Palo sezionatore
- Cavo MT interrato Al 185mmq
- Nuova linea MT aerea Al 150 mmq
- Cabina di Consegna (CdC)

DISEGNATORE	TAVOLA	IMPRESA ESECUTRICE	FORMATO	FOGLIO	SCALA
Ing. Maurizio Palazzo	TAV_IE06_TA2213 - INQUADRAMENTO OPERE DI CONNESSIONE MT: BASE IGM	Viale degli Ulivi SNC - Zona P.I.P. 74020 Montemesola (TA) - Italy e-mail: info@asepaenergy.it	A3	1 / 1	1:25000
SUPERVISORE	Progetto per realizzazione di impianto fotovoltaico dalla potenza nominale pari a 3509,94 kWp	CLIENTE	REV.	DATA	
Ing. Sergio Strazzella		SOLE RF S.R.L. Viale degli Ulivi, SNC Montemesola (TA) - 74020	02	Aprile 2026	

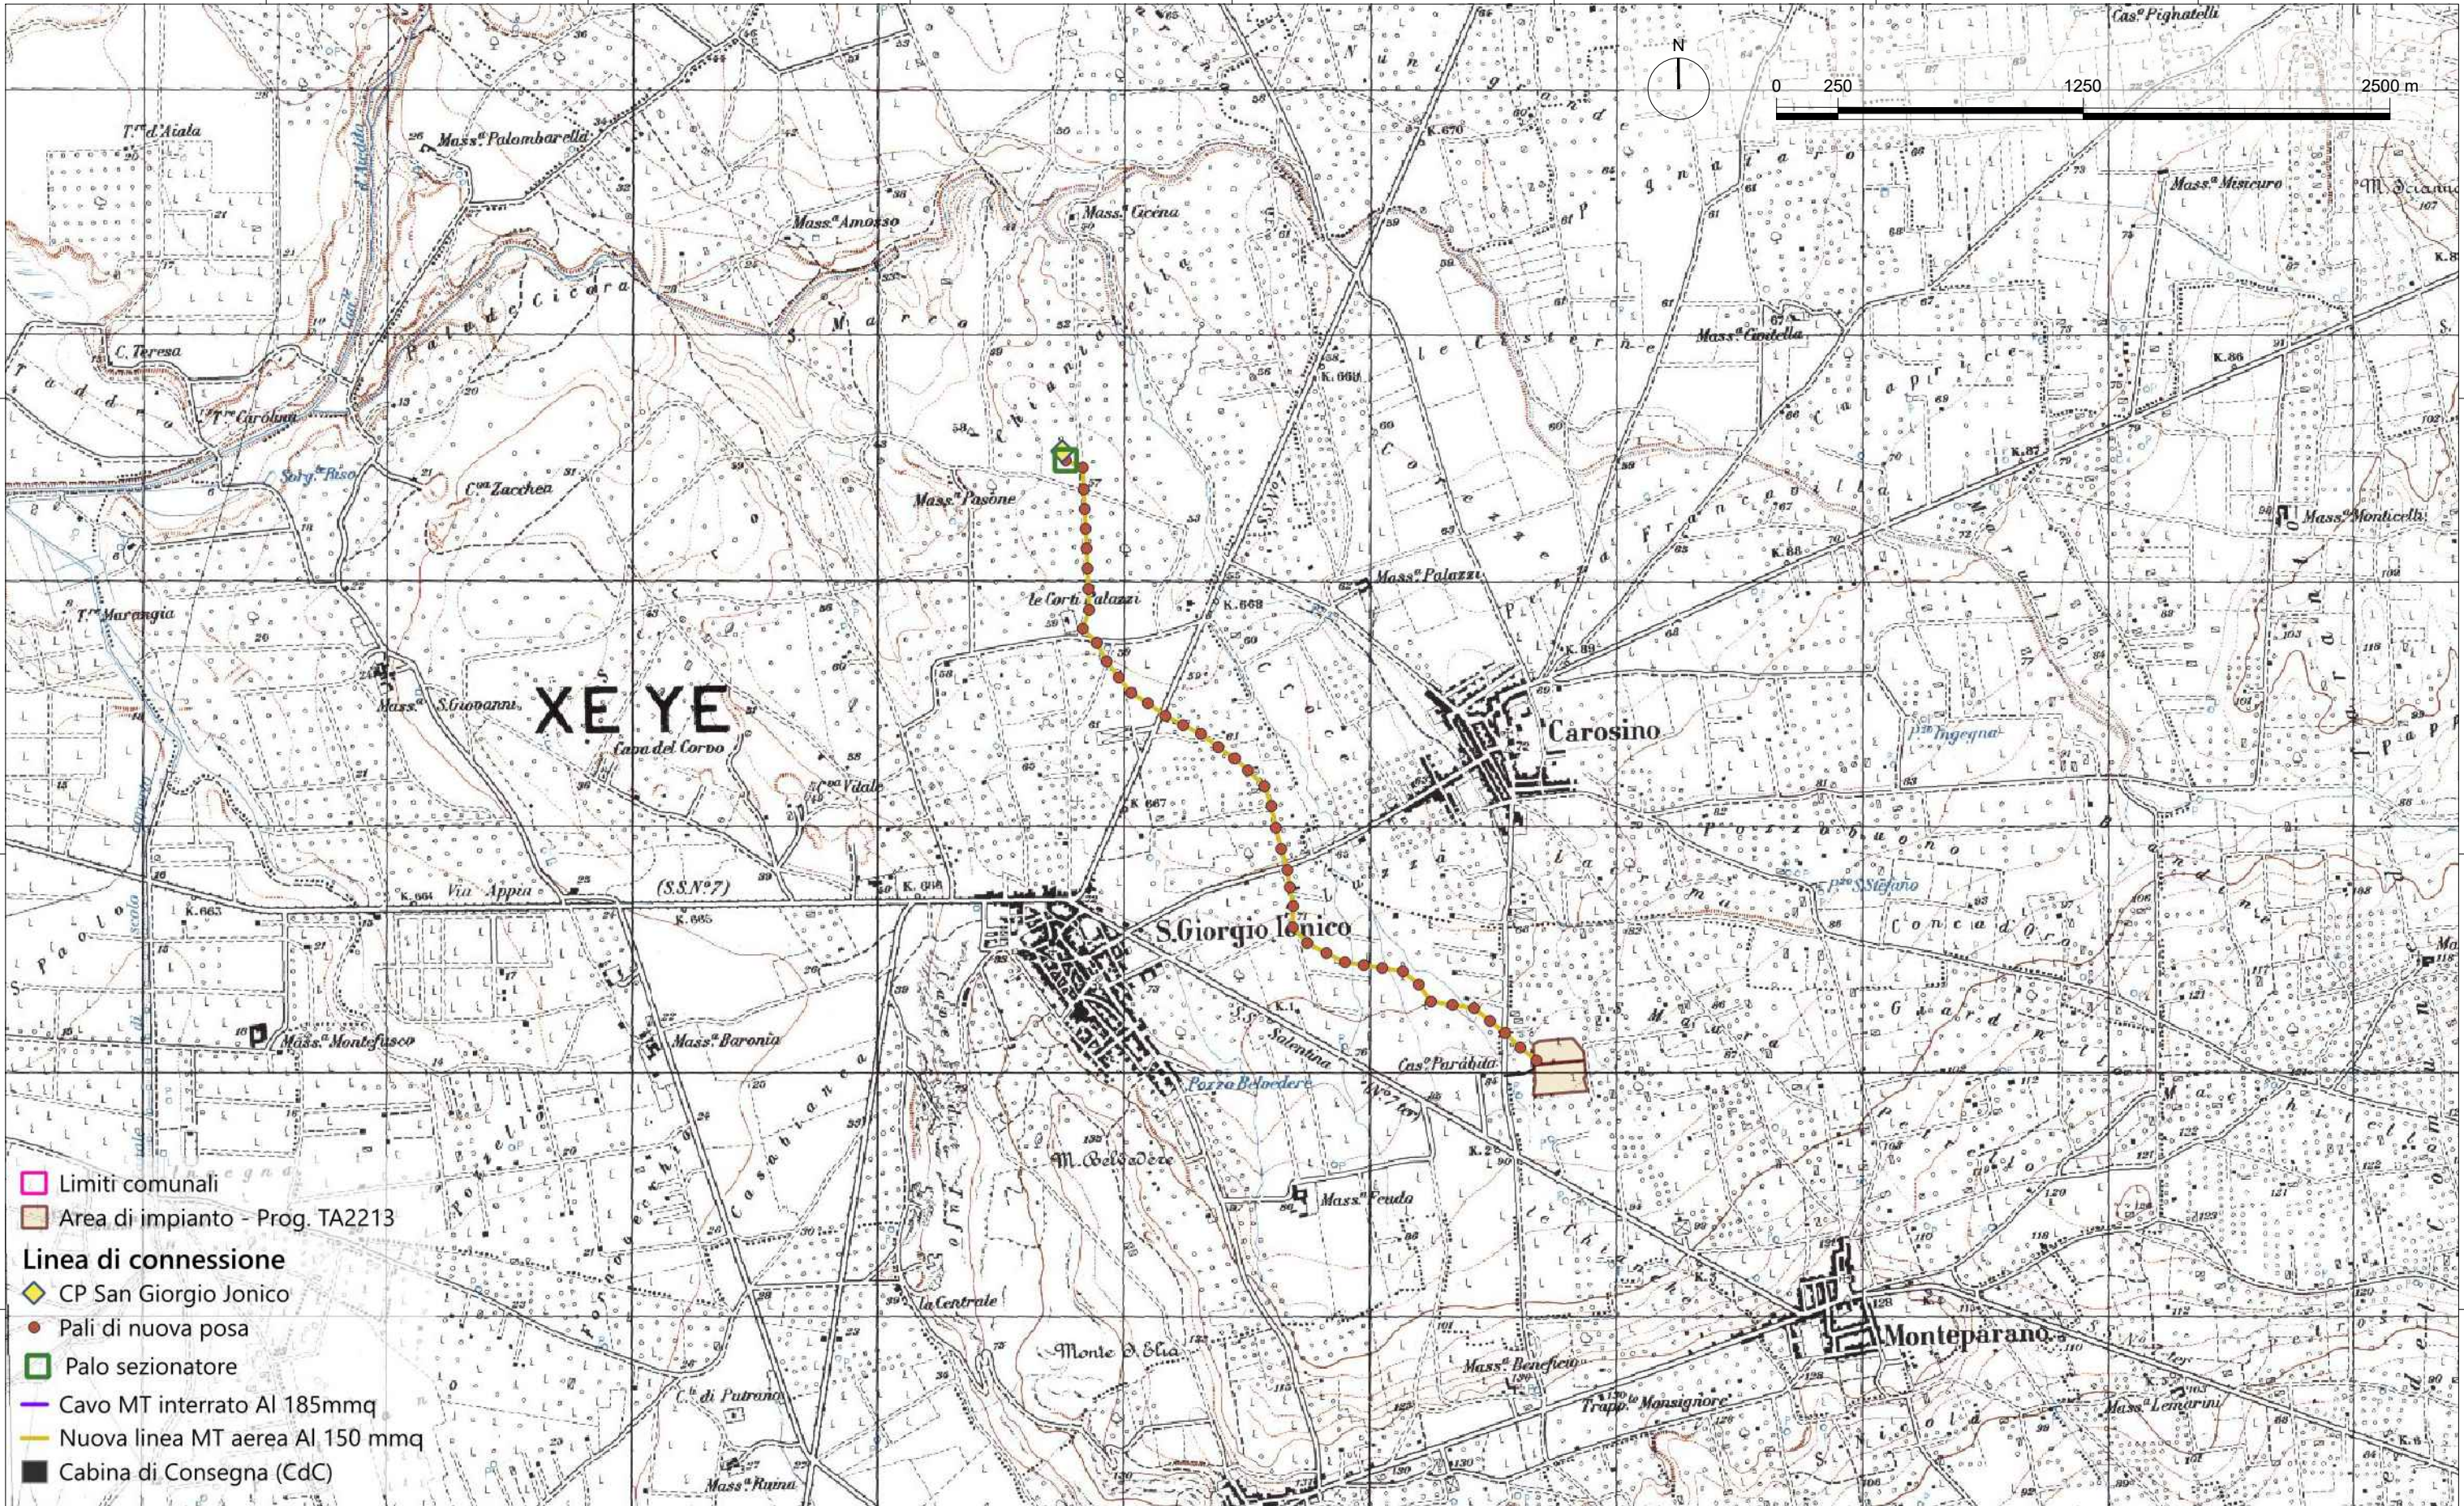