



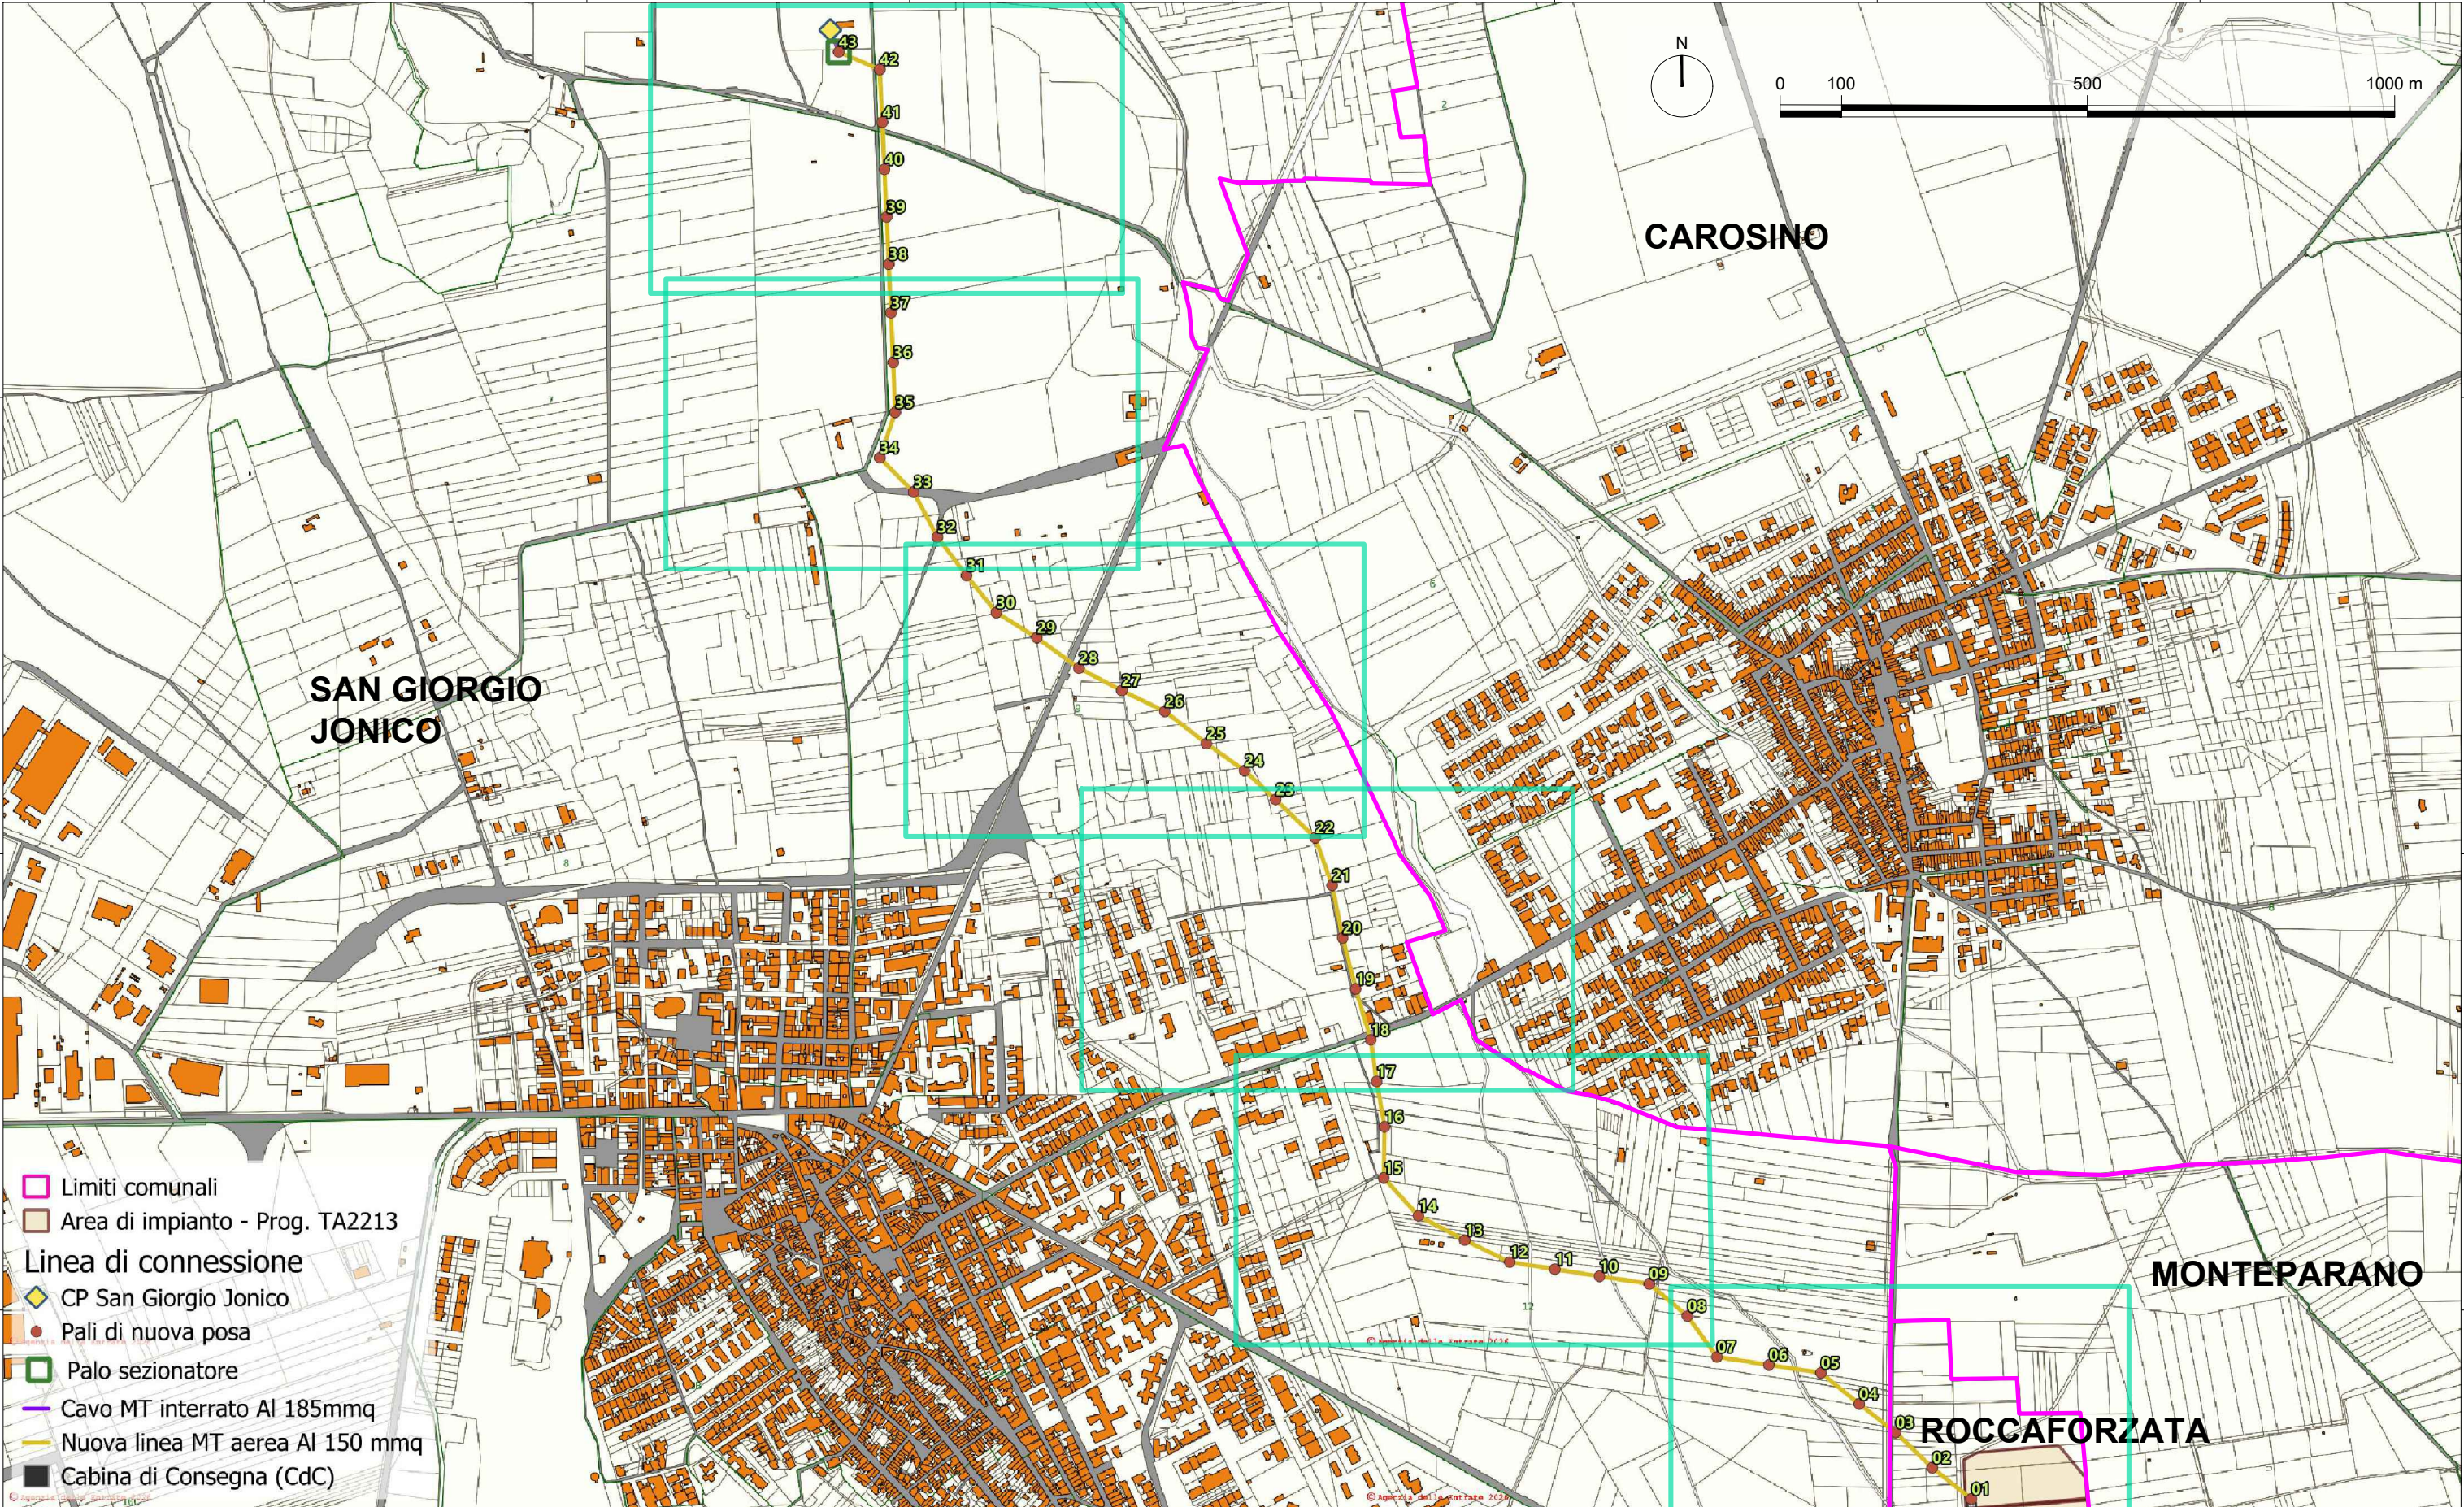


- Limiti comunali
- Area di impianto - Prog. TA2213
- Linea di connessione
- CP San Giorgio Jonico
- Pali di nuova posa
- Palo sezionatore
- Cavo MT interrato Al 185mmq
- Nuova linea MT aerea Al 150 mmq
- Cabina di Consegna (CdC)


DISEGNATORE	TAVOLA	IMPRESA ESECUTRICE	FORMATO	FOGLIO	SCALA
Ing. Maurizio Palazzo	TAV_IE08_TA2213 - INQUADRAMENTO OPERE DI CONNESSIONE MT: GEOREFERENZIAZIONE SU BASE CATASTALE	Viale degli Ulivi SNC - Zona P.I.P. 74020 Montemesola (TA) - Italy e-mail: info@asepaenergy.it	A3	1 / 7	1:10000
SUPERVISORE	Progetto per la realizzazione di impianto fotovoltaico dalla potenza nominale pari a 3509,94 kWp	CLIENTE	REV.	DATA	
Ing. Sergio Strazzella		SOLE RF S.R.L. Viale degli Ulivi, snc Montemesola (TA) - 74020	02	Aprile 2026	

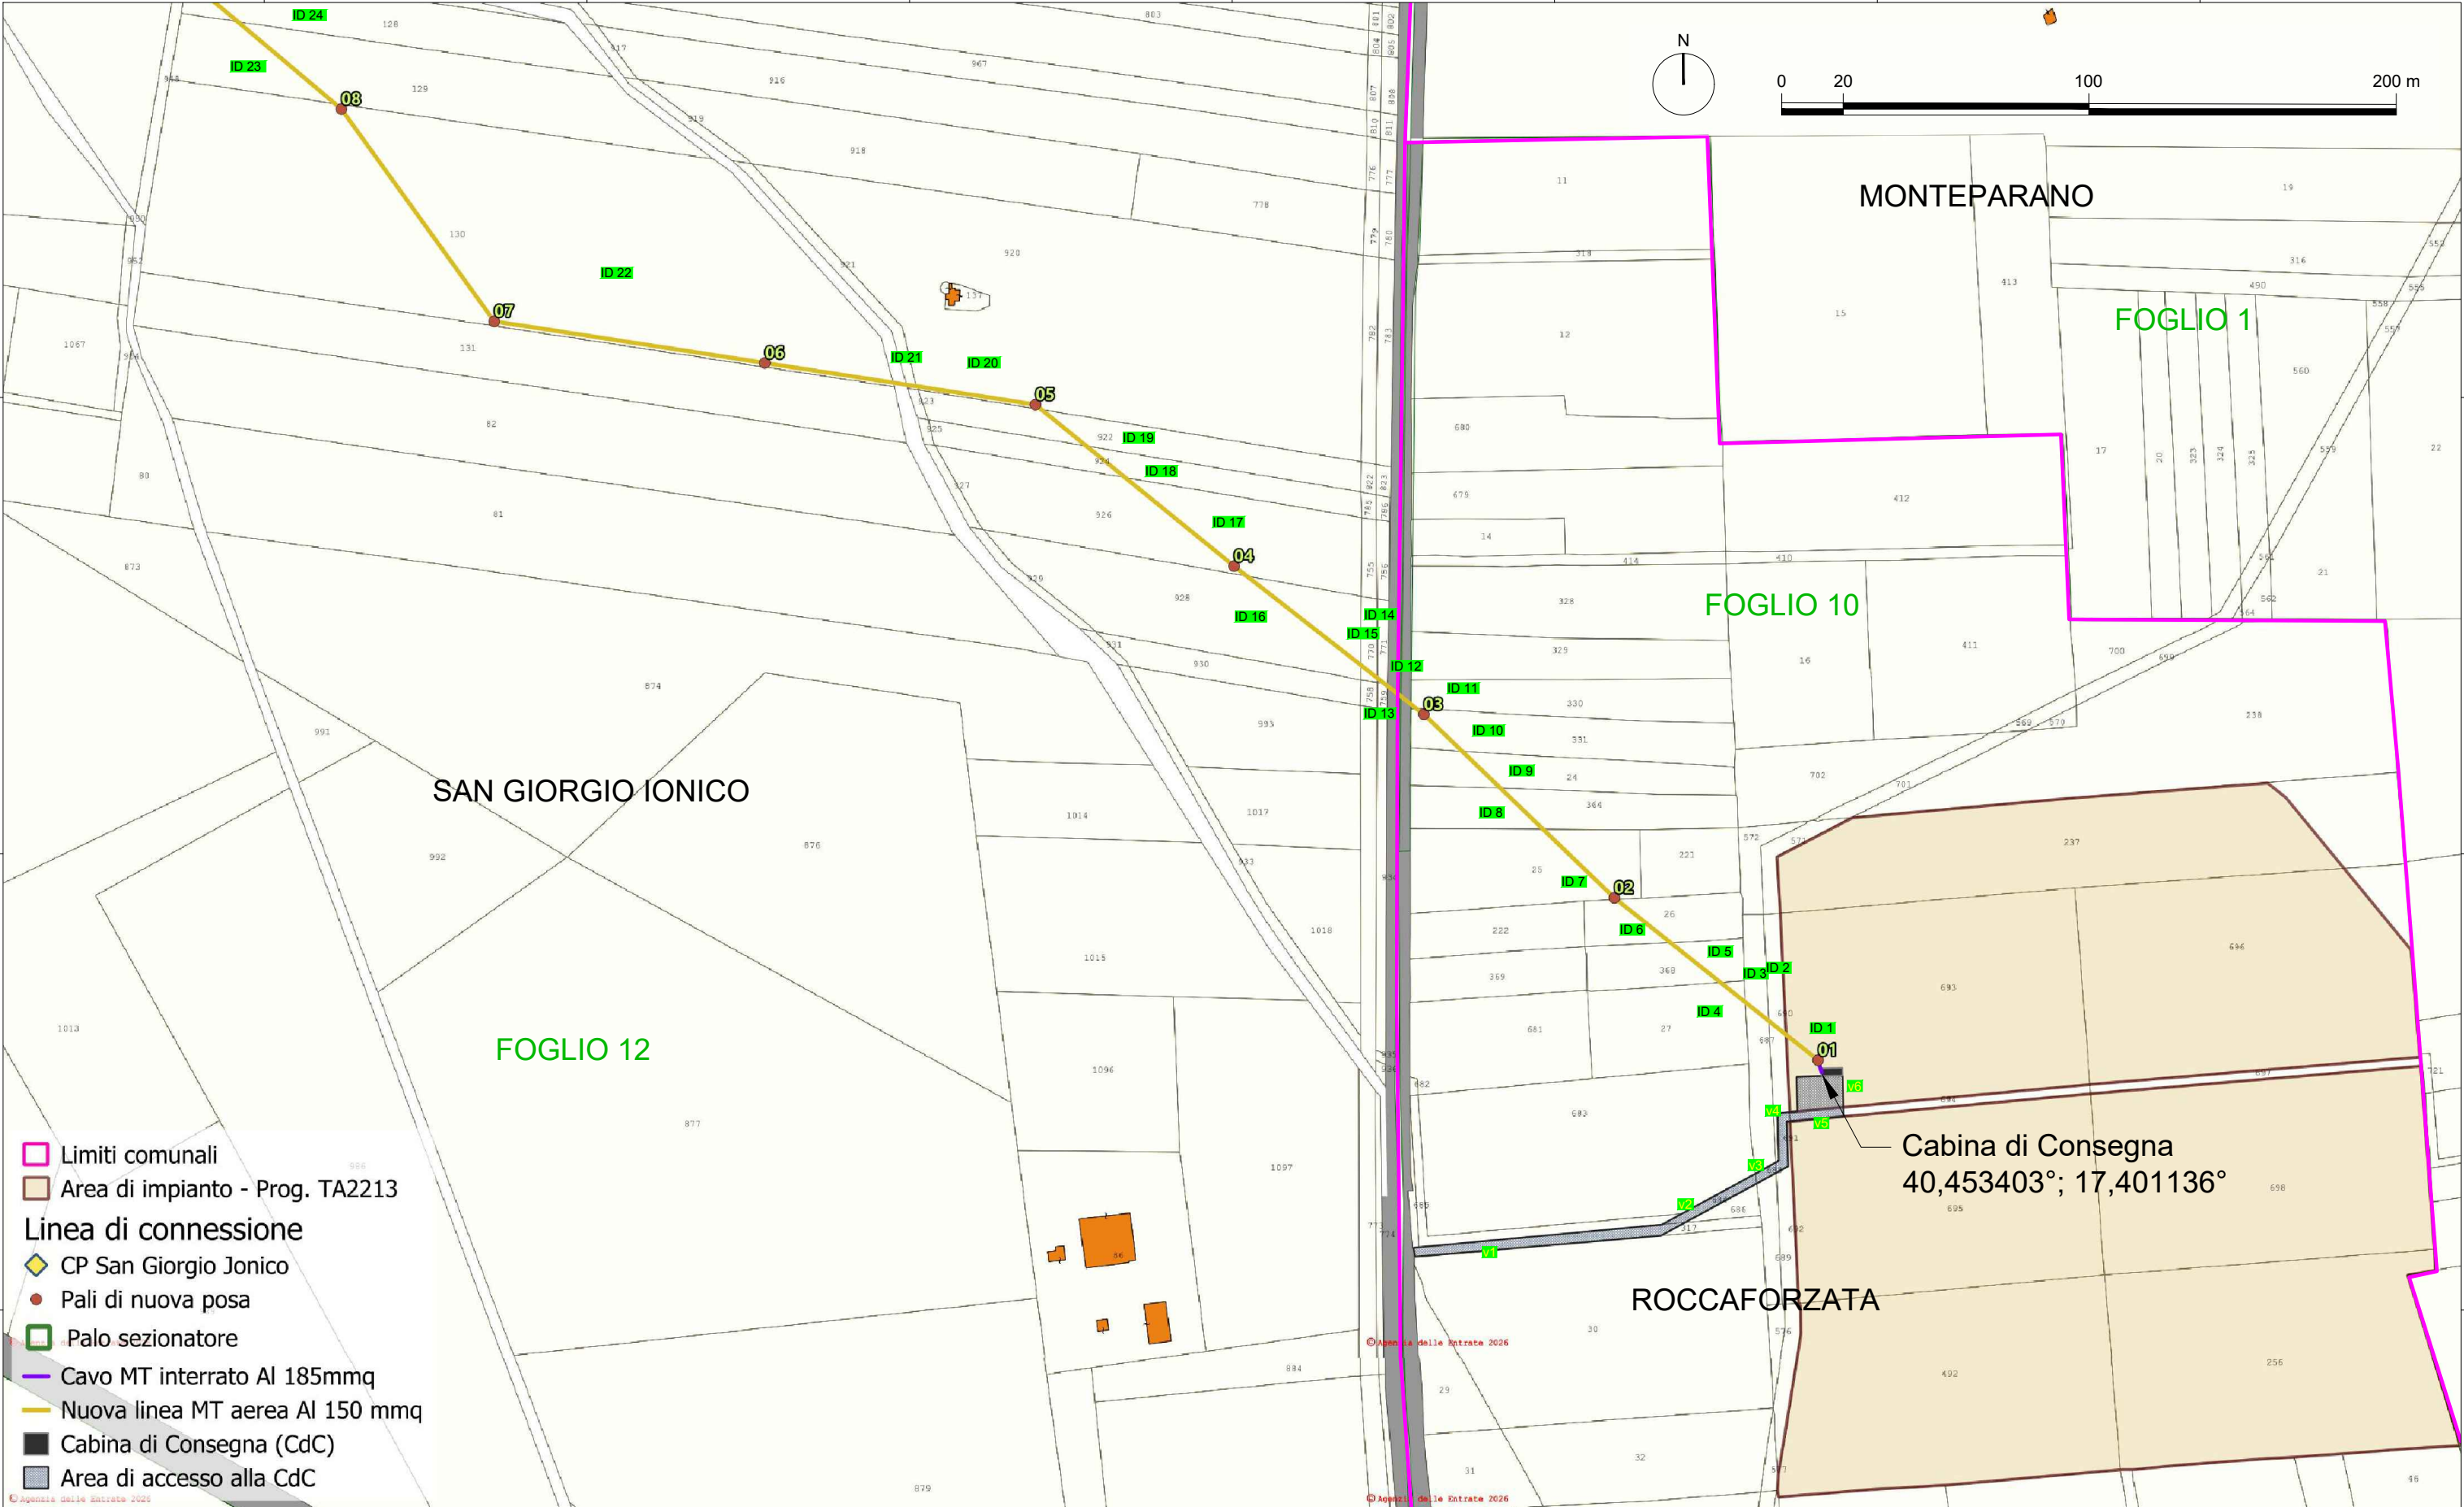

DISEGNATORE		TAVOLA		IMPRESA ESECUTRICE		FORMATO	FOGLIO	SCALA
Ing. Maurizio Palazzo		TAV_IE08_TA2213 - INQUADRAMENTO OPERE DI CONNESSIONE MT: GEOREFERENZIAZIONE SU BASE CATASTALE		Asepa Energy		A3	2 / 7	1:2000
SUPERVISORE		Progetto per la realizzazione di impianto fotovoltaico dalla potenza nominale pari a 3509,94 kWp		CLIENTE		REV.	DATA	
Ing. Sergio Strazzella				SOLE RF S.R.L.		02	Aprile 2026	

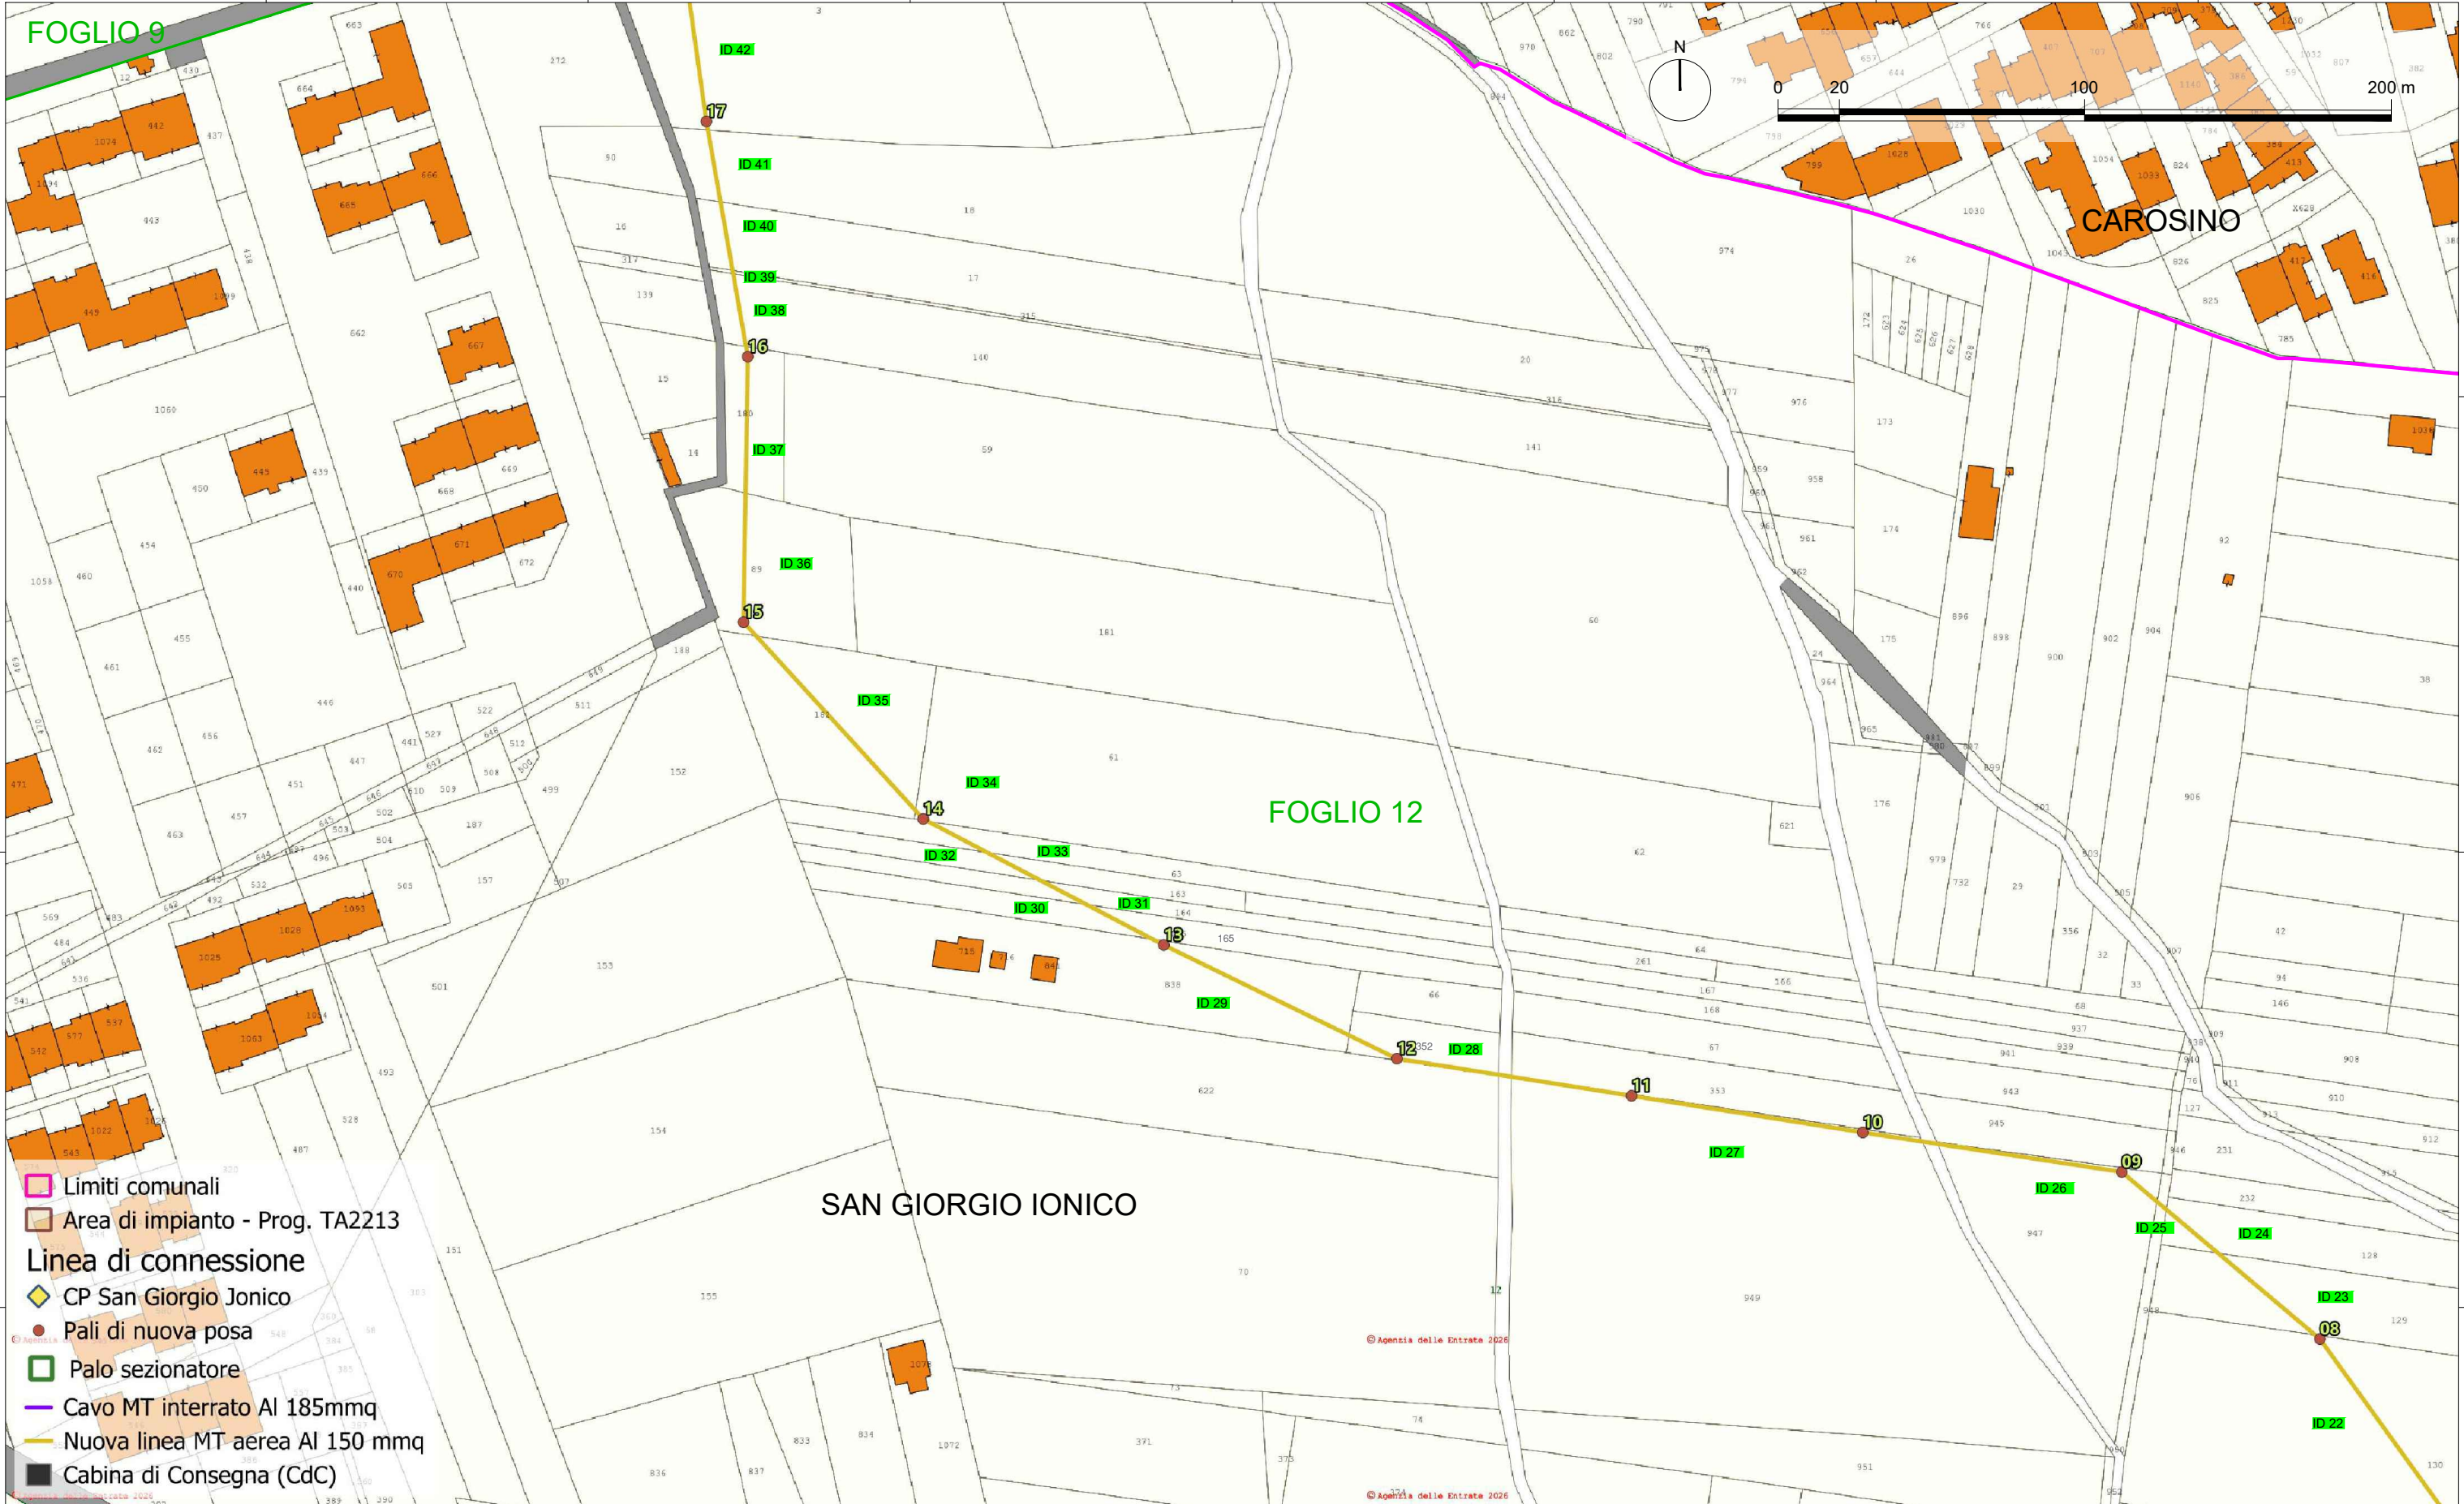

DISEGNATORE	TAVOLA	IMPRESA ESECUTRICE	FORMATO	FOGLIO	SCALA
Ing. Maurizio Palazzo	TAV_IE08_TA2213 - INQUADRAMENTO OPERE DI CONNESSIONE MT: GEOREFERENZIAZIONE SU BASE CATASTALE	 Viale degli Ulivi SNC - Zona P.I.P. 74020 Montemesola (TA) - Italy e-mail: info@asepaenergy.it	A3	3 / 7	1:2000
SUPERVISORE	Progetto per la realizzazione di impianto fotovoltaico dalla potenza nominale pari a 3509,94 kWp	CLIENTE	REV.	DATA	
Ing. Sergio Strazzella		SOLE RF S.R.L. Viale degli Ulivi, snc Montemesola (TA) - 74020	02	Aprile 2026	

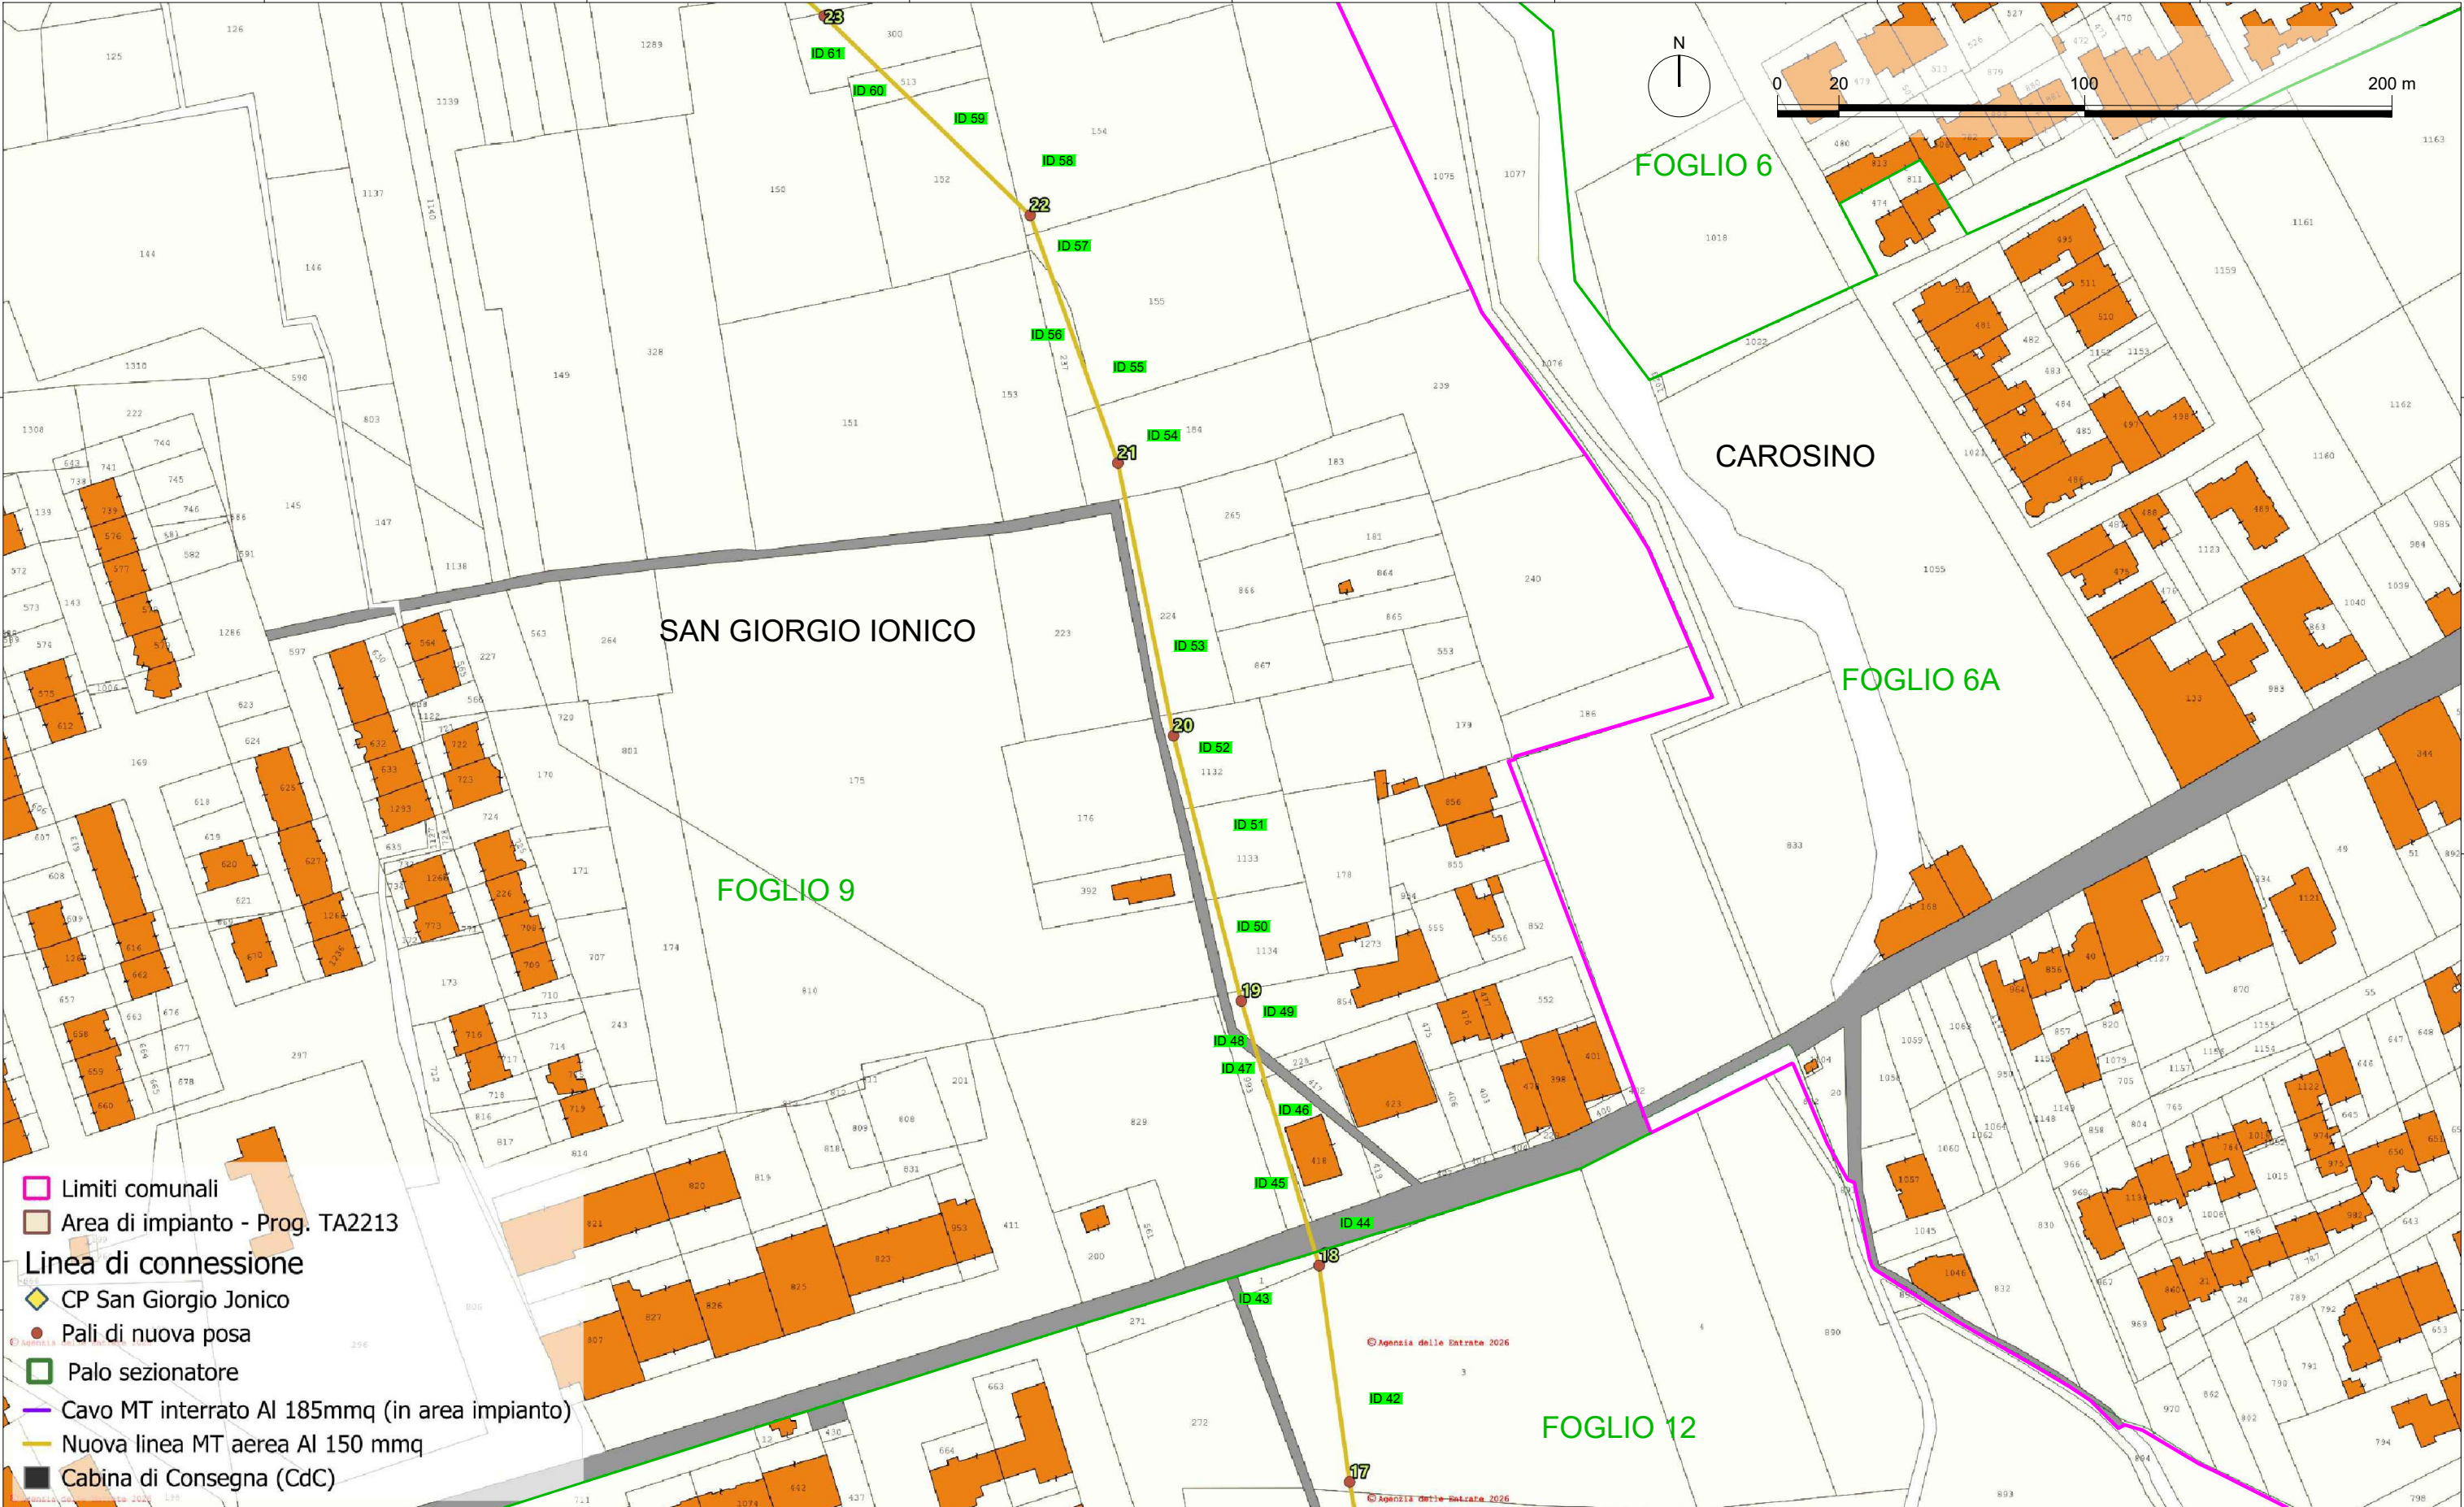


DISEGNATORE	TAVOLA	IMPRESA ESECUTRICE	FORMATO	FOGLIO	SCALA
Ing. Maurizio Palazzo	TAV_IE08_TA2213 - INQUADRAMENTO OPERE DI CONNESSIONE MT: GEOREFERENZIAZIONE SU BASE CATASTALE	 Viale degli Ulivi SNC - Zona P.I.P. 74020 Montemesola (TA) - Italy e-mail: info@asepaenergy.it	A3	4 / 7	1:2000
SUPERVISORE	Progetto per la realizzazione di impianto fotovoltaico dalla potenza nominale pari a 3509,94 kWp	CLIENTE	REV.	DATA	
Ing. Sergio Strazzella		SOLE RF S.R.L. Viale degli Ulivi, snc Montemesola (TA) - 74020	02	Aprile 2026	




- Limiti comunali
- Area di impianto - Prog. TA2213
- Linea di connessione
 - CP San Giorgio Ionico
 - Pali di nuova posa
 - Palo sezionatore
 - Cavo MT interrato Al 185mmq (in area impianto)
 - Nuova linea MT aerea Al 150 mmq
 - Cabina di Consegna (CdC)

DISEGNATORE	TAVOLA	IMPRESA ESECUTRICE	FORMATO	FOGLIO	SCALA
Ing. Maurizio Palazzo	TAV_IE08_TA2213 - INQUADRAMENTO OPERE DI CONNESSIONE MT: GEOREFERENZIAZIONE SU BASE CATASTALE	Viale degli Ulivi SNC - Zona P.I.P 74020 Montemesola (TA) - Italy e-mail: info@asepaenergy.it	A3	5 / 7	1:2000
SUPERVISORE	Progetto per la realizzazione di impianto fotovoltaico dalla potenza nominale pari a 3509,94 kWp	CLIENTE	REV.	DATA	
Ing. Sergio Strazzella		SOLE RF S.R.L. Viale degli Ulivi, snc Montemesola (TA) - 74020	02	Aprile 2026	

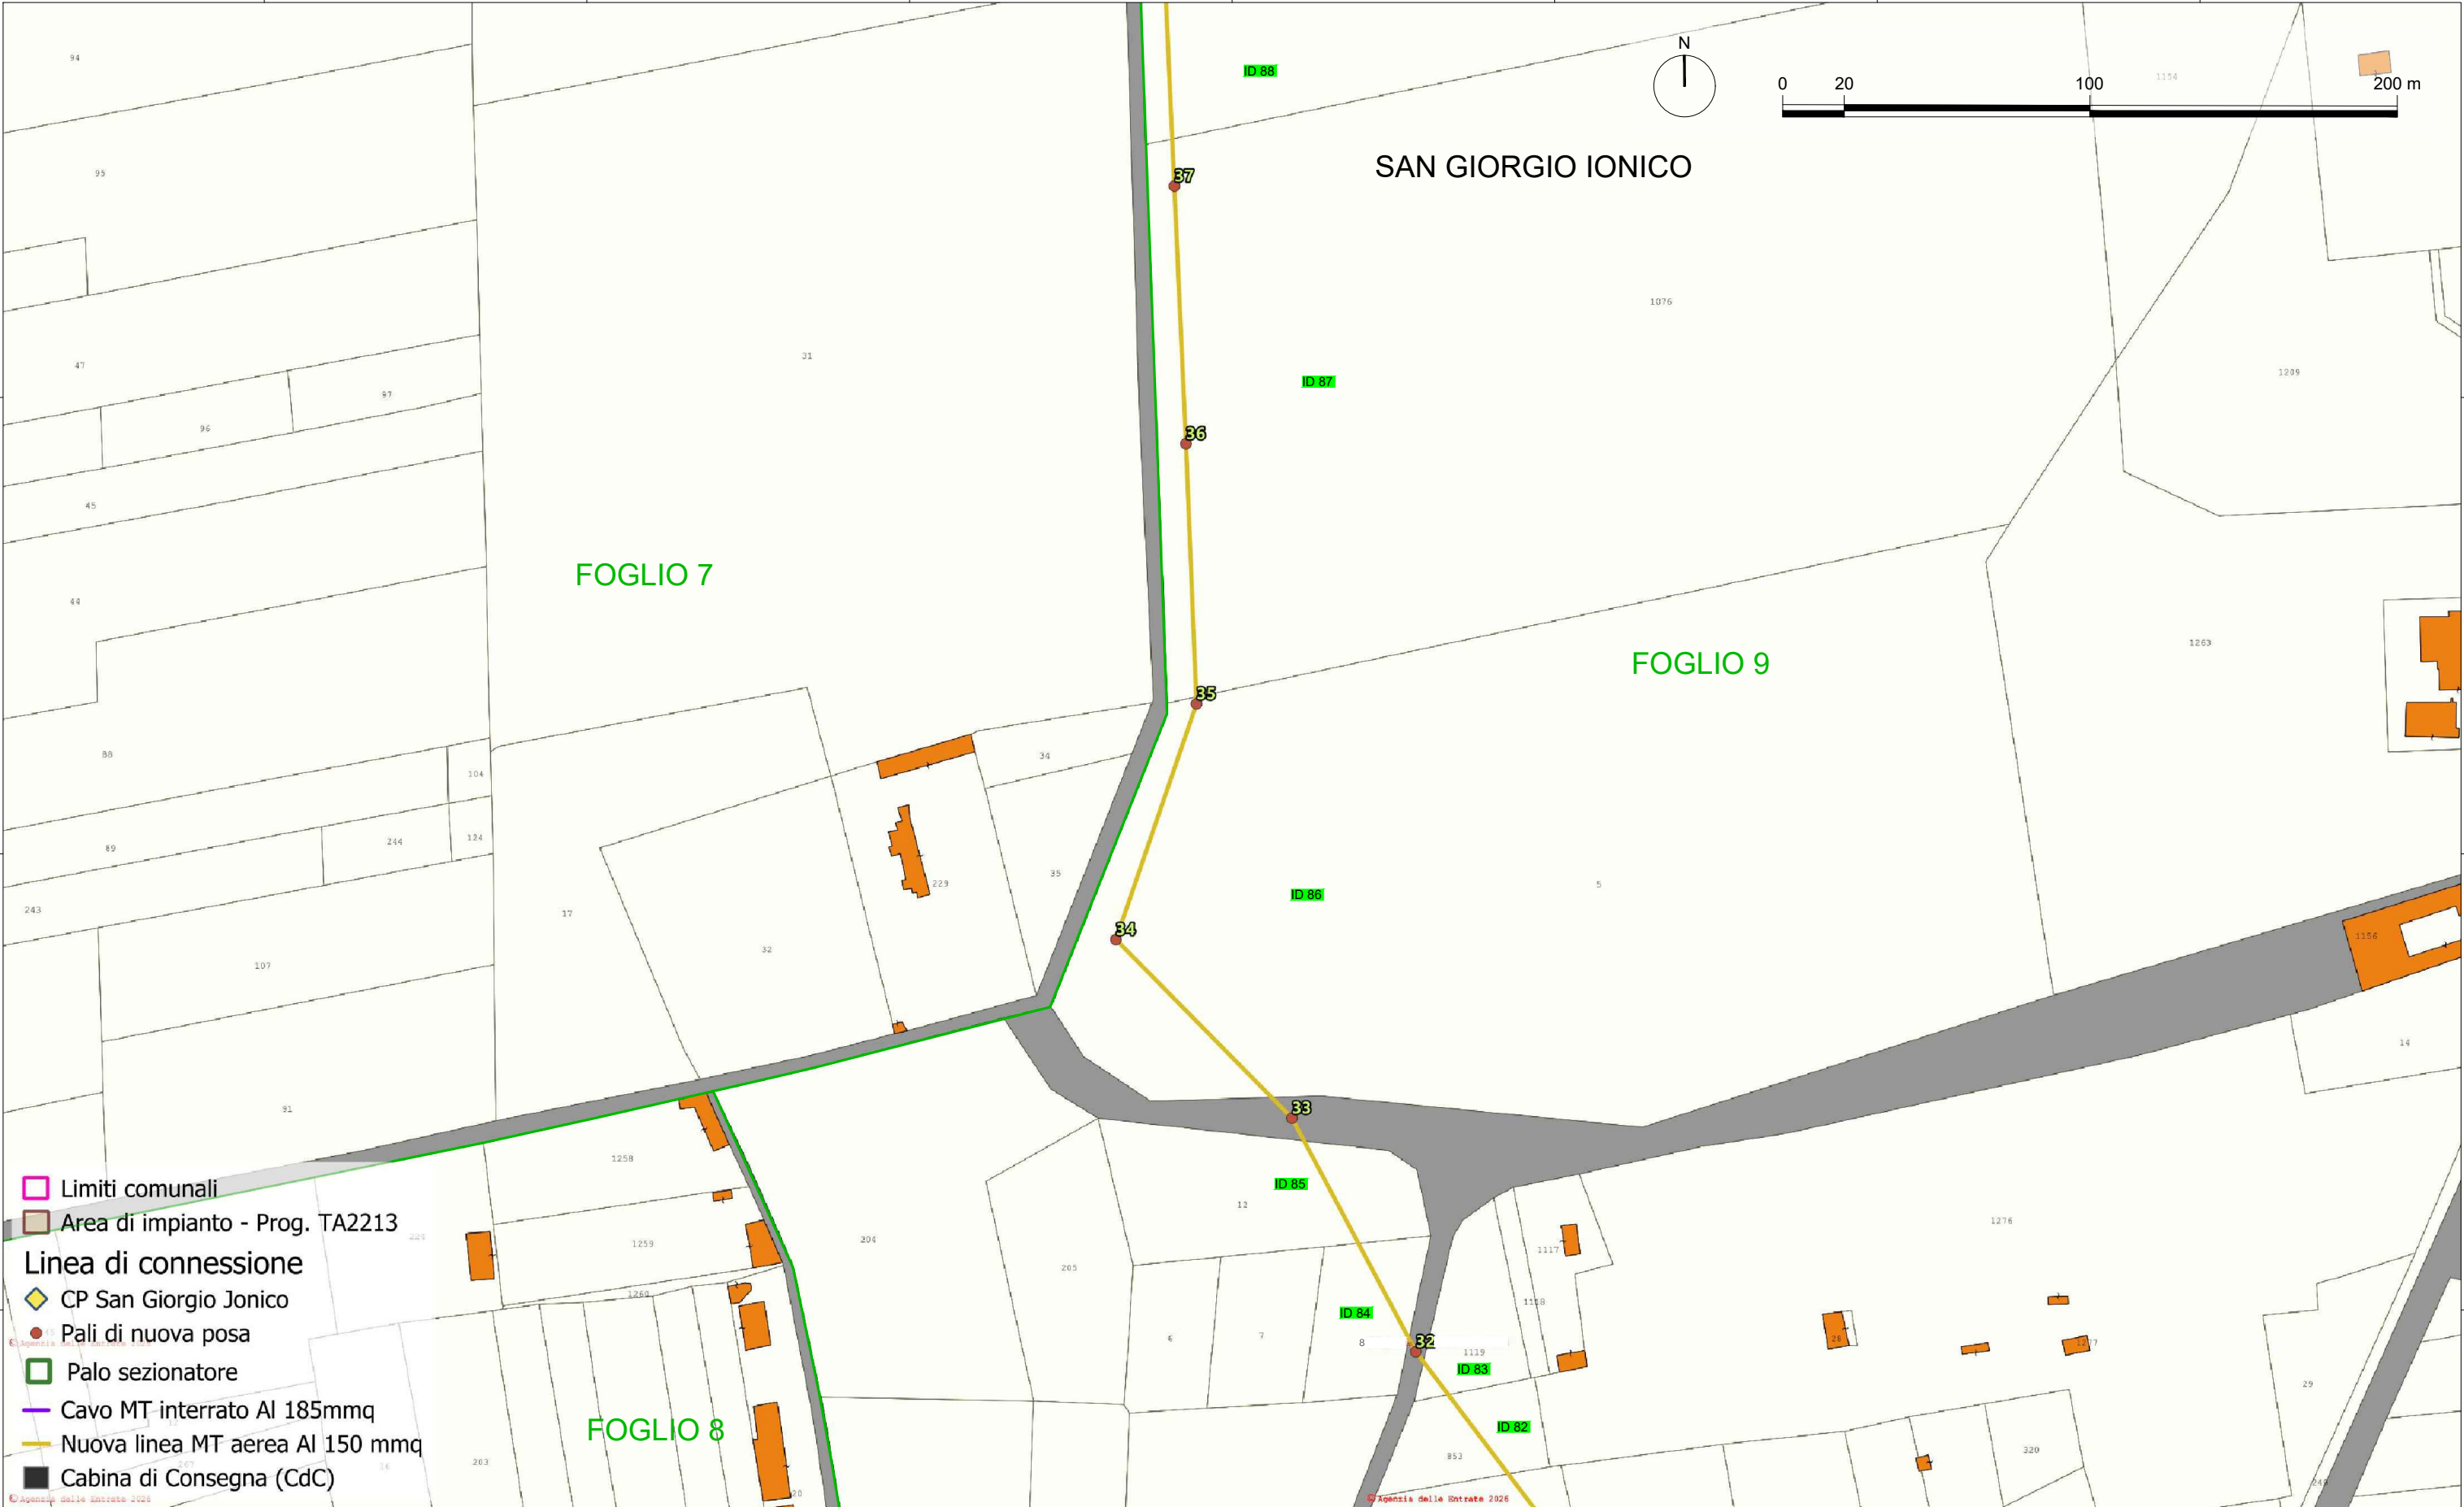

DISEGNATORE	TAVOLA	IMPRESA ESECUTRICE	FORMATO	FOGLIO	SCALA
Ing. Maurizio Palazzo	TAV_IE08_TA2213 - INQUADRAMENTO OPERE DI CONNESSIONE MT: GEOREFERENZIAZIONE SU BASE CATASTALE	 Viale degli Ulivi SNC - Zona P.I.P. 74020 Montemesola (TA) - Italy e-mail: info@asepaenergy.it	A3	6 / 7	1:2000
SUPERVISORE	Progetto per la realizzazione di impianto fotovoltaico dalla potenza nominale pari a 3509,94 kWp	CLIENTE	REV.	DATA	
Ing. Sergio Strazzella		SOLE RF S.R.L. Viale degli Ulivi, snc Montemesola (TA) - 74020	02	Aprile 2026	

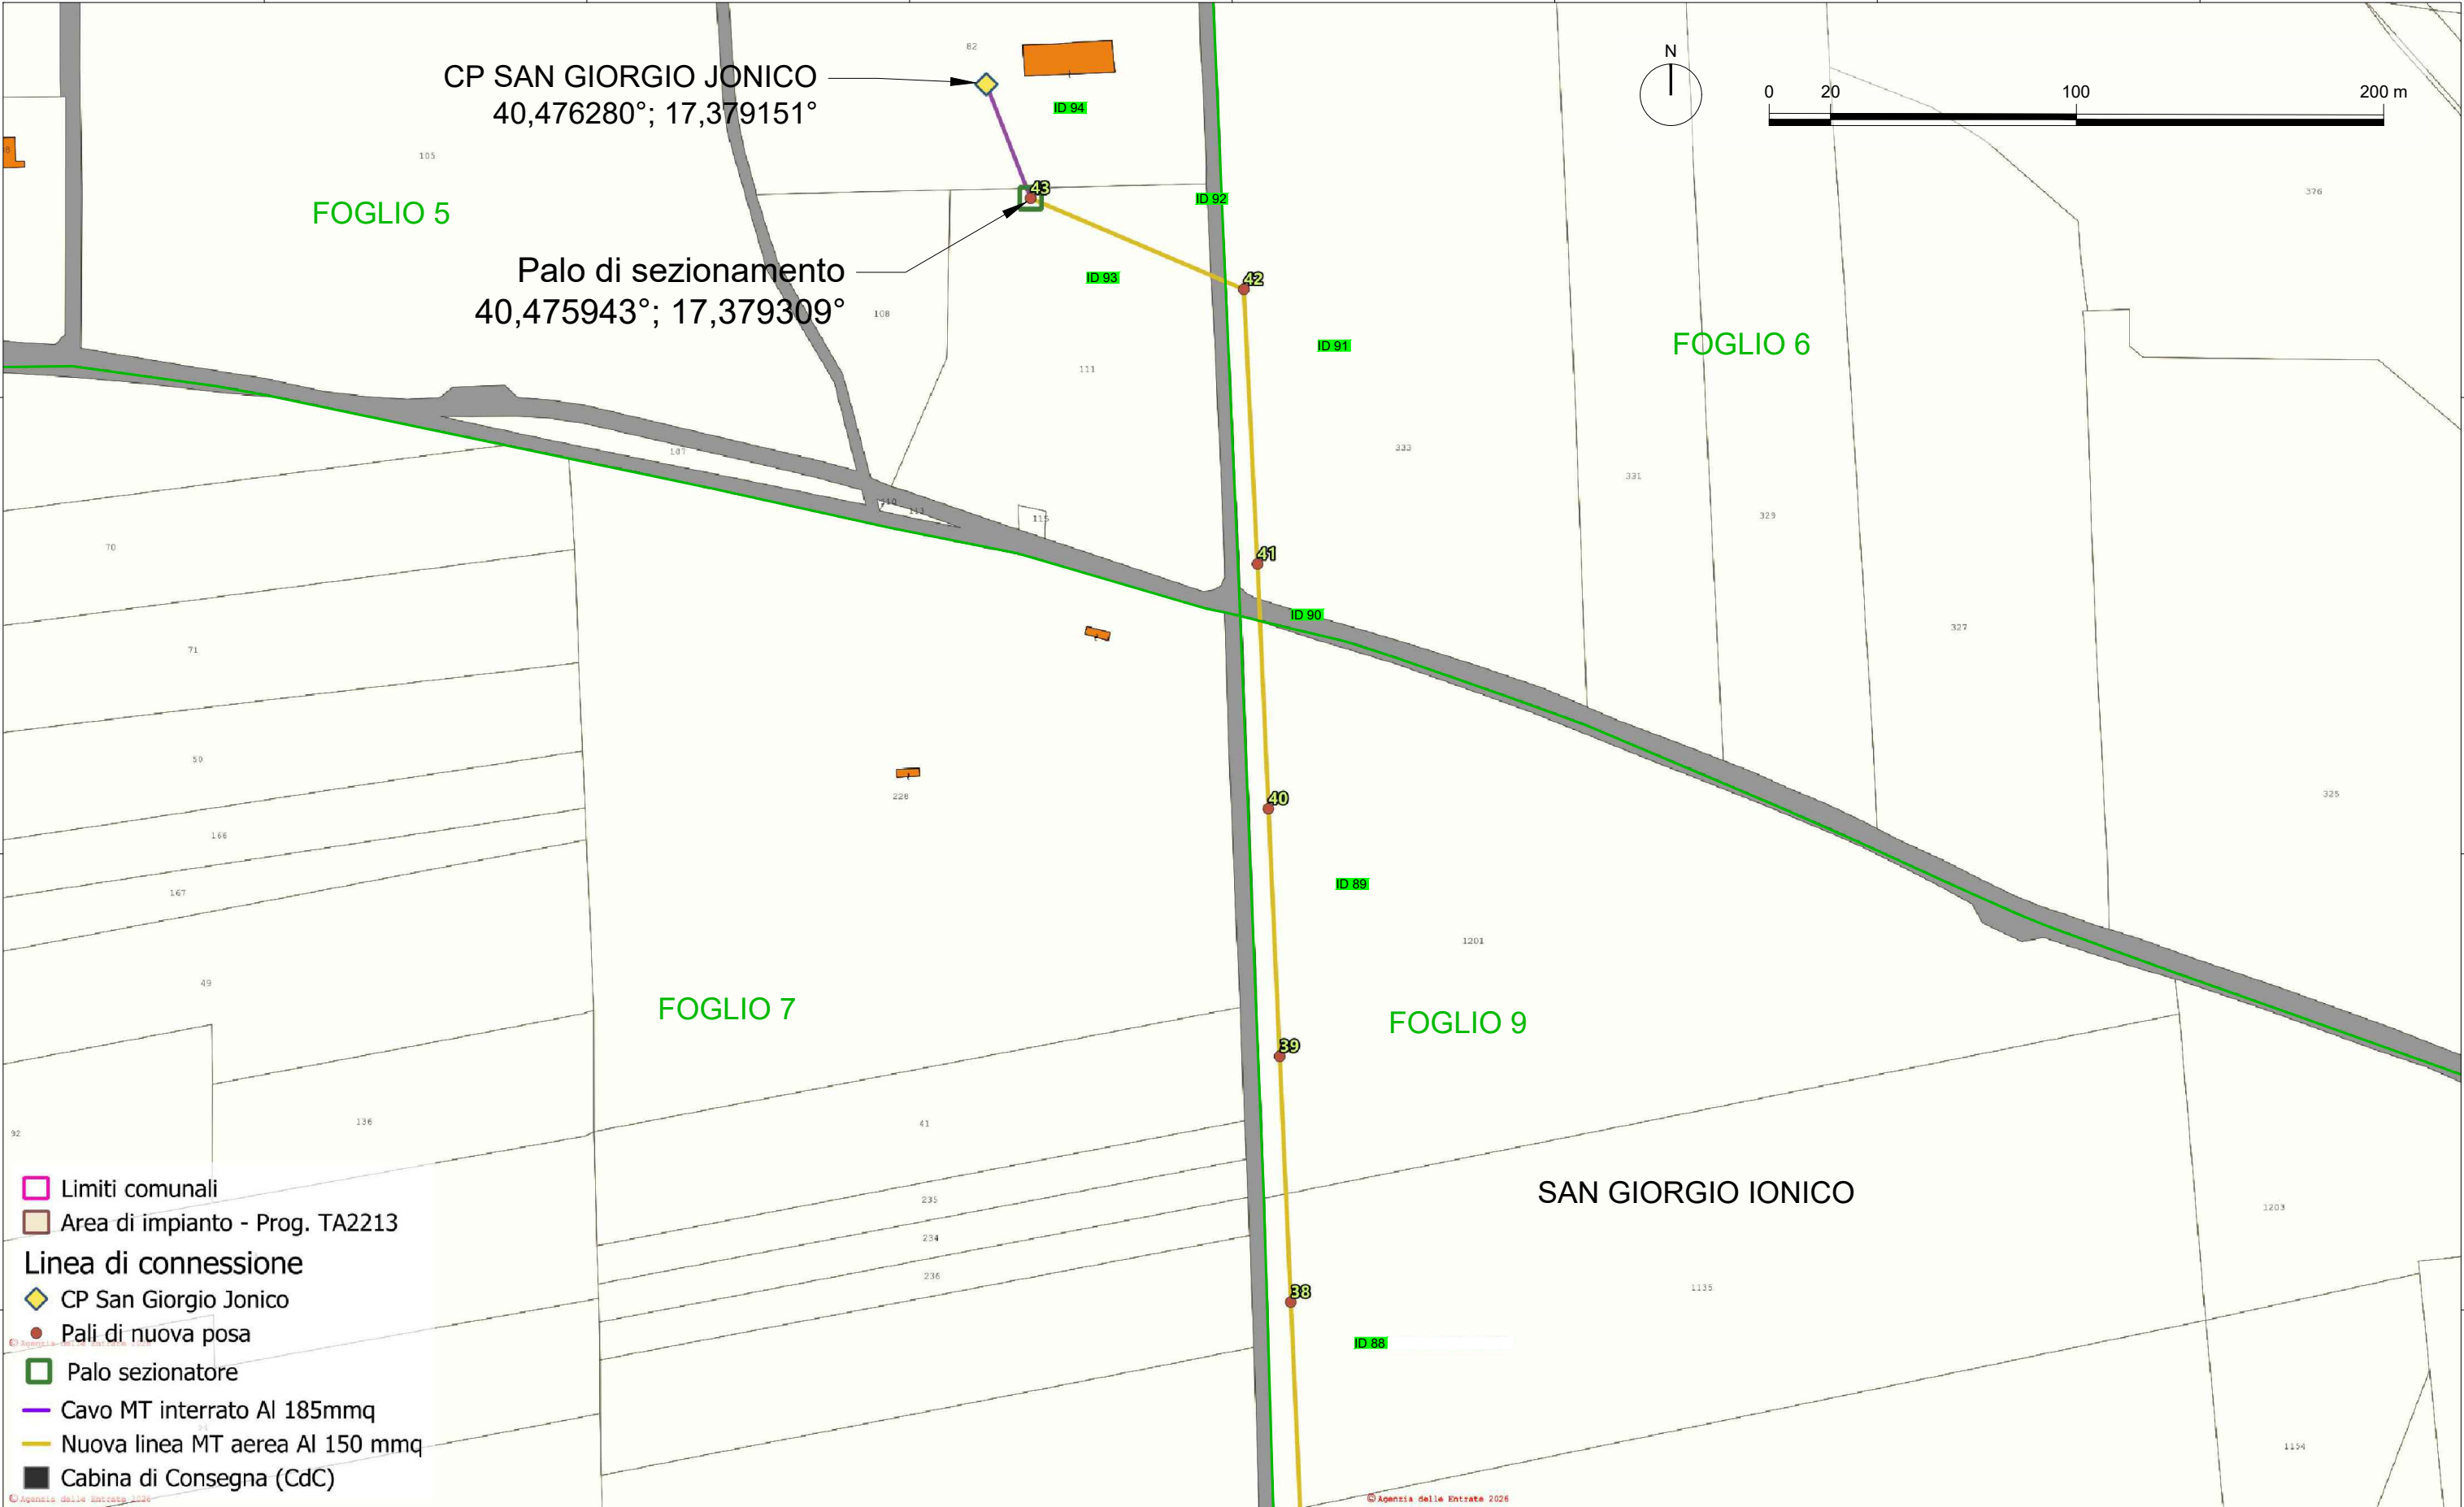

- Limiti comunali
- Area di impianto - Prog. TA2213
- Linea di connessione
 - CP San Giorgio Ionico
 - Pali di nuova posa
 - Palo sezionatore
 - Cavo MT interrato Al 185mmq
 - Nuova linea MT aerea Al 150 mmq
 - Cabina di Consegna (CdC)

DISEGNATORE	TAVOLA	IMPRESA ESECUTRICE	FORMATO	FOGLIO	SCALA
Ing. Maurizio Palazzo	TAV_IE08_TA2213 - INQUADRAMENTO OPERE DI CONNESSIONE MT: GEOREFERENZIAZIONE SU BASE CATASTALE	Viale degli Ulivi SNC - Zona P.I.P. 74020 Montemesola (TA) - Italy e-mail: info@asepaenergy.it Asepa Energy	A3	7 / 7	1:2000
SUPERVISORE	Progetto per la realizzazione di impianto fotovoltaico dalla potenza nominale pari a 3509,94 kWp	CLIENTE	REV.	DATA	
Ing. Sergio Strazzella		SOLE RF S.R.L. Viale degli Ulivi, snc Montemesola (TA) - 74020	02	Aprile 2026	