Infrastrutture e Reti Italia
Area Adriatica
Sviluppo Rete - Autorizzazioni E Patrimonio Industriale

Via Ombrone 2 - 00198 Roma
T +39 06 83051

E-DIS-06/05/2021-0382588

Raccomandata AR

Spett.le
PERRONE Riccardo
Via Torre Pali
73050 - Salve (LE)

p.c.:
CENTRO PROGETTAZIONE LAVORI
BARI

DIS/ADR/SVR/API/API-PUG

e-distribuzione@pec.e-distribuzione.it

Oggetto: **AUT_ 2156620 da citare nella risposta**
Procedimento autorizzativo per la costruzione ed esercizio della nuova Cabina Primaria 150/20kV denominata "CP Presicce CP 58" da realizzarsi nel comune di Presicce-Acquarica (LE), da collegarsi in entra ed esci sulla linea AT 150kV della RTN Casarano-Castrignano, nonché i raccordi MT della stessa alla Rete di Distribuzione esistente, costituiti da n. 16 linee MT interrate alla tensione di 20 kV, n.1 cabina di trasformazione MT/BT, n.2 nuove Cabine di Sezionamento MT, sostituzione di n.1 sostegno esistente, installazione di n.1 nuovo sostegno in asse alla linea aerea MT esistente, nei Comuni di Presicce-Acquarica e Salve
Codice PROLAV MT D53D200193 - Codice PROLAV AT D500179211
Notifica Decreto di Autorizzazione

Notifica Atto di determinazione n. 664 del 26/04/2021 - Autorizzazione alla costruzione e l'esercizio con DICHIARAZIONE DI PUBBLICA UTILITA' AI SENSI DEL R. D. N. 1775/1933.

Ai sensi dell'art. 17, comma 2, art. 20 e art. 22 del D.P.R. 8 giugno 2001, n.327 e successive modificazioni, - l'e-distribuzione S.p.A. - Gruppo Enel - Infrastrutture e Reti Italia - Area Adriatica - Sviluppo Rete - Autorizzazioni E Patrimonio Industriale, nella persona del suo legale rappresentante Ing. Nicola Amodio, consede in Bari alla Via Tenente Casale Y Figoroa n. 39, società con unico socio di ENEL S.p.A. e al cui coordinamento e controllo è soggetta, in qualità di promotore della procedura espropriativa ai fini dell'**imposizione dell'asservimento coattivo sul terreno di Vs. proprietà censito catastalmente al Foglio 9 particella 963 del Comune di Salve (LE), interessata dalla realizzazione della opera in oggetto,**

AVVISA

che, con atto **di determinazione n. 664 del 26/04/2021** l'Amministrazione Provinciale di LECCE, ha decretato:

- l'**AUTORIZZAZIONE PER LA COSTRUZIONE E L'ESERCIZIO DI IMPIANTO ELETTRICO;**
- che tale impianto è stato **DICHIARATO DI PUBBLICA UTILITÀ** a termine di legge;
- che le aree di Vostra proprietà interessate all'intervento in programma sono riportate in Catasto come da elenco ditte allegato alla presente.

Tutti i documenti relativi al procedimento sono depositati presso gli Uffici dell'Amministrazione Provinciale di LECCE e restano a Vostra disposizione perché possiate visionarli.
La S.V. potrà, nei 30 gg successivi alla notifica della presente, presentare presso la Provincia osservazioni scritte anche corredate da documenti utili, ovvero prendere contatto con questa Società al fine di convenire

Id. 23533139

Azienda certificata ISO 9001 - ISO 14001 - ISO 37001 - ISO 45001 - ISO 50001

e-distribuzione SpA - Società con unico socio - Sede legale: 00198 Roma, Via Ombrone 2 - Registro Imprese di Roma e Codice fiscale 05779711000 - R.E.A. 922436 - Società partecipante al Gruppo IVA Enel con P.I. 15844561009 - Capitale Sociale 2.600.000.000 Euro i.v. - Direzione e coordinamento di Enel SpA

la cessione volontaria dell'immobile in questione.
Trascorso inutilmente tale periodo, ai sensi dell'art.22 del D.P.R. 8 giugno 2001, n. 327 e successive modificazioni, daremo corso alla richiesta del Decreto di Asservimento Coattivo, con determinazione urgente della indennità e la successiva occupazione dei su citati fondi.
Restando in attesa di un cenno di conferma e riscontro, porgiamo distinti saluti.

Allegati:

- Copia decreto di autorizzazione;
- Copia stralcio planimetrico;
- Elenco ditte

NICOLA AMODIO
Il Responsabile

Il presente documento e' sottoscritto con firma digitale ai sensi dell'art. 21 del d.lgs. 82/2005 e s.m.i.. La riproduzione dello stesso su supporto analogico e' effettuata da Enel Italia S.p.A. e costituisce una copia integra e fedele dell'originale informatico, disponibile a richiesta presso l'Unita' emittente.

PROVINCIA DI LECCE

TUTELA E VALORIZZAZIONE AMBIENTALE

C. R. A822

Protocollo Generale degli Atti di Determinazione
n. 664 del 26/04/2021

OGGETTO: AUTORIZZAZIONE, AI SENSI DELL'ART. 6 DELLA L. R. N° 5/2008, ALLA COSTRUZIONE ED ESERCIZIO DI UNA CABINA PRIMARIA DI TRASFORMAZIONE NEL COMUNE DI PRESICCE-ACQUARICA, DI UNA CABINA DI TRASFORMAZIONE MT/BT, DI DUE CABINE DI SEZIONAMENTO MT E DI 16 LINEE INTERRATE MT DI CONNESSIONE ALLA RETE DI DISTRIBUZIONE DI ENERGIA. DICHIARAZIONE DI PUBBLICA UTILITÀ, AI SENSI DEL R. D. N. 1775/1933 E DELL'ART. 52-BIS DEL D.P.R. N° 327/2001 - CODICE AUT_2156620.

Il Dirigente

Visti:

– l'art. 107, comma 2, del D. Lgs. n.267/2000, il quale stabilisce che spettano ai dirigenti tutti i compiti, compreso l'adozione degli atti e provvedimenti amministrativi che impegnano l'amministrazione verso l'esterno, non ricompresi espressamente dalla legge o dallo statuto tra le funzioni di indirizzo e controllo politico-amministrativo degli organi di governo dell'ente o non rientranti tra le funzioni del segretario o del direttore generale;

– l'art. 107, comma 3, del medesimo D. Lgs. n.267/2000, che attribuisce ai dirigenti, tra l'altro, i provvedimenti di autorizzazione, concessione o analoghi, il cui rilascio presupponga accertamenti e valutazioni, anche di natura discrezionale, nel rispetto di criteri predeterminati da leggi, regolamenti, atti di indirizzo (lett. f);

– il Decreto del Presidente della Provincia di Lecce n. 30 del 30/09/2020, con cui è stato attribuito all'avv. Antonio Arnò l'incarico di dirigente del Servizio Tutela e Valorizzazione Ambientale ai sensi dell'art. 110, c. 1, del D. Lgs. n.267/2000;

Premesso che:

- l'art. 36 del D. Lgs. N° 96 del 30/03/1999 dispone che "Sono esercitate dalle Province le funzioni amministrative in materia di opere pubbliche relative all'autorizzazione alla costruzione di elettrodotti con tensione normale sino a 150 kV";
- l'art. 4, c. 1, lett. b), p.to 4, della L. R. n° 20 del 30 novembre 2000 "Conferimento di funzioni e compiti amministrativi nelle materie delle opere pubbliche, viabilità e trasporti", così come modificato dall'art. 27, c. 4, della L. R. n° 13/2001, e l'art. 5, c. 1, lett. a) della L. R. n° 5/2002 "Norme transitorie per la tutela dall'inquinamento elettromagnetico prodotto da sistemi di telecomunicazioni e radiotelevisivi operanti nell'intervallo di frequenza fra 0 Hz e 300 GHz", delegano alla Provincia le funzioni amministrative relative alle autorizzazione inerenti la costruzione e l'esercizio di elettrodotti con tensione sino a 150 kV e relative varianti;
- la Legge 22 febbraio 2001, n° 36 "Legge quadro sulla protezione dalle esposizioni a campi elettrici, magnetici ed elettromagnetici", all'art. 4, c. 1, lett. a), dispone che siano rispettati dei limiti di esposizione, e fissa dei valori di attenzione e degli obiettivi di qualità,

per i valori di campo elettromagnetico, stabilisce, inoltre, alla successiva lett. h), la previsione di fasce di rispetto per gli elettrodotti, all'interno di tali fasce di rispetto non è consentita alcuna destinazione di edifici ad uso residenziale, scolastico, sanitario ovvero ad uso che comporti una permanenza non inferiore a quattro ore, così come stabilito anche nel D. P. C. M. dell'8 luglio 2003;

- la L. R. n° 25 del 9 ottobre 2008 "Norme in materia di autorizzazione alla costruzione ed esercizio di linee e impianti elettrici con tensione non superiore a 150.000 **Volt"** disciplina l'esercizio di funzioni amministrative di competenza regionale, già attribuite alle amministrazioni provinciali dalla normativa sopra richiamata, in materia di costruzione ed esercizio delle linee e impianti per il trasporto, la trasformazione e la distribuzione di energia elettrica, comunque prodotta, al fine di assicurare:

a) la tutela della salute e dell'incolumità della popolazione;

b) la tutela dell'ambiente e del paesaggio e promuovere l'innovazione tecnologica e le azioni di risanamento volte a minimizzare l'intensità e gli effetti dei campi elettrici, magnetici ed elettromagnetici secondo le migliori tecnologie disponibili, nel rispetto delle norme di principio del legislatore nazionale;

c) il rispetto delle prescrizioni tecniche per la sicurezza e la regolarità dell'esercizio;

- l'art. 4 della suddetta L. R. n° 25/2008 definisce i titoli abilitativi alla costruzione e all'esercizio di linee e impianti elettrici:

1. la costruzione e l'esercizio di linee e impianti elettrici con le relative opere accessorie, di cui alla presente legge, salvo quanto previsto dai commi successivi, è soggetta ad autorizzazione;
2. sono soggette alla sola denuncia di inizio lavori la costruzione e l'esercizio delle linee e degli impianti elettrici:

a) con tensione nominale superiore a 1.000 V e fino 20.000 V la cui lunghezza non sia superiore a 2.000 metri (m);

b) in cavo sotterraneo con tensione nominale superiore a 1.000 V e fino a 20.000 V, di qualunque lunghezza, da realizzarsi su sedi stradali, suoli pubblici o privati previa acquisizione del consenso dei proprietari;

c) le opere accessorie;

- l'art. 5 della L. R. n° 25/2008 disciplina i contenuti tecnici le modalità di presentazione della domanda di autorizzazione; ai sensi del c. 4, il richiedente è tenuto a trasmettere, per il rilascio del parere di competenza, copia della domanda di autorizzazione, corredata del piano tecnico e degli ulteriori elaborati necessari, ai comuni interessati, anche per la valutazione degli aspetti urbanistici, e alle altre amministrazioni ed enti di cui agli articoli 111 e 120 del Regio Decreto n. 1775 del 11 dicembre 1933; nel caso di aree sottoposte a vincolo, la domanda deve essere integrata con la documentazione richiesta dalla specifica normativa disciplinante il vincolo;

- l'art. 9, c. 1, della L. R. n° 25/2008, dispone che "qualora il richiedente intenda ottenere con l'autorizzazione di cui alla presente legge anche la dichiarazione di pubblica utilità nonché, ove previsto dalla legge, l'apposizione del vincolo preordinato all'esproprio, la documentazione prevista dal comma 1 dell'articolo 5 deve contenere anche l'indicazione delle aree interessate dagli impianti e l'indicazione dei proprietari catastali";

- **la società e-distribuzione S.p.A.**, con nota acquisita al prot. n. 21361 del 23/06/2020, chiese l'avvio dei procedimenti di asservimento coattivo con dichiarazione di pubblica utilità, di esproprio, ai sensi del R. D. n. 1775/1933 e dell'art. 52-bis D.P.R. n° 327/2001, e di autorizzazione alla costruzione ed esercizio, ai sensi della L. R. n° 25 del 09/10/2008, di una Cabina Primaria di Trasformazione, di una cabina di trasformazione MT/BT, di tre cabine di sezionamento MT e delle 16 linee interrate MT di connessione alla rete di distribuzione di energia, nel comune di Presicce-Acquarica e nel comune di Salve, attribuendo al Piano Tecnico (progetto) il **codice identificativo AUT_2156620 (PROLAV D53D200193)**;

- la Cabina Primaria denominata "CP Presicce" sarà ubicata sulle particelle catastali 197 e 215 individuate al Foglio 7 del Comune di Presicce – Acquarica; l'area di intervento

afferente alla Cabina Primaria è sita su una viabilità comunale a cui vi si può accedere mediante le S.P. 193 e S.P. 324 a circa 1,5km dall'abitato del Comune di Presicce;

- le 16 linee interrate MT avranno la lunghezza complessiva di circa 70 km e interesseranno la viabilità comunale esistente dei Comuni di Presicce - Acquarica e Salve, nonché la viabilità provinciale (Provincia di Lecce) esistente afferente alla S. P. 193 "da Presicce alla Litoranea", alla S. P. 324 "dalla Acquarica- Salve alla Acquarica-Ugento", alla S. P. 79 "Alessano-Presicce" e alla S. P. 292 "dalla Presicce - Litoranea alla Salve – Pescoluse"; per il collegamento (transizione da cavo interrato a conduttore aereo) alla rete aerea MT esistente si prevedono l'utilizzo di cabine esistenti e di sostegni esistenti, nonché l'installazione di nuovo sostegno e la realizzazione di tre nuove Cabine di Sezionamento e di una Cabina di Smistamento;
- **lo scrivente Servizio**, **con nota prot. 30768 10/09/2020**, viste le pubblicazioni dell'avviso pubblico di avvio del procedimento sugli albi pretori del comune interessato, sul quotidiano a diffusione locale e sul sito informatico della Regione Puglia, **ha indetto una Conferenza di Servizi** istruttoria, da svolgersi in forma semplificata e modalità asincrona ai sensi dell'articolo 14 bis della Legge n. 241/1990 e s.m.i., con ricorso a trasmissione per via telematica, tra le amministrazioni partecipanti, delle comunicazioni, degli elaborati tecnici, delle determinazioni, degli atti di assenso, pareri e quant'altro;
- **la sig.ra Faiulo Luigina Lucia, con nota acquisita al prot. n. 25437 del 27.07.2020,** presentò delle osservazioni al piano particellare di esproprio, che prevedeva nella **particella 516 del foglio 9 del Catasto di Salve**, di sua proprietà, l'installazione di un palo di sostegno dell'elettrodotto: la sig.ra Faiulo chiedeva alla società di eliminare il palo di sostegno e di interrare il cavidotto in quanto il palo era strettamente vicino alla sua casa abitazione;
- **il Comune di Presicce - Acquarica, con nota prot. n. 14329 del 05.10.2020**, acquisita dallo scrivente al prot. n. 34903 del 6.10.2020., rilasciò parere sfavorevole alla realizzazione del Piano, trattandosi di un intervento che interferisce con altro intervento pubblico realizzato su area comunale, in particolare la realizzazione della Cabina primaria da realizzare sulla Particella 314 del foglio Catastale 21 interferiva con l'intervento di ripristino ambientale sulla cava dismessa in località Casina dei Cari;
- **lo scrivente Servizio**, con nota prot. 40735 del 09.11.2020, comunicò il diniego alla realizzazione dell'elettrodotto in oggetto, invitando la società a modificare il Piano Tecnico eliminando ogni interferenza;
- **la società, con nota prot. n. 9529 del 04.03.2021**, **comunicò alla sig.ra Faiulo Luigina** l'accoglimento della modifica da lei proposta rimuovendo interamente dal progetto la linea elettrica che interessava **la particella 516 del Foglio 9 del Catasto di Salve;**
- **la società, con nota prot. n. 9527 del 04.03.2021, comunicò al Comune di Presicce-Acquarica lo stralcio delle cabine di sezionamento** che interferivano con le attività di recupero ambientale messe in atto dal Comune, già previste sul mappale 314 del foglio 21;
- **il Comune di Presicce-Acquarica,** con nota acquisita al **prot. n. 10837 del 11.03.2021**, ha rilasciato il **parere favorevole dal punto di vista urbanistico-edilizio;**
- **la società e-distribuzione,** con nota acquisita al **prot. n. 17030 del 21.04.2021**, ha richiesto la chiusura del procedimento con emissione dell'atto di autorizzazione, allegando tutti i pareri e nulla osta rilasciati dagli enti convocati nella conferenza dei Servizi:

  1. Regione – Servizio Osservatorio e Pianificazione Paesaggistica - Determinazione Dirigenziale n. 181 del 14.12.2020 di Autorizzazione Paesaggistica;
  2. ARPA DAP Lecce prot. n. 25271 del 13.04.2021 – Parere positivo;
  3. Ministero dello Sviluppo Economico – Ispettorato Territoriale Puglia Basilicata e Molise – prot. 58947 del 19.04.2021 - parere favorevole ;
  4. Comando Prov.le VV. F. Pratica 36174 parere del 6.10.2020 parere di conformità del progetto ai fini antincendio;

  in relazione all'Ufficio Parchi della Regione Puglia, l'elettrodotto ***non interesserà*** un'area sottoposta a tutela da aree segnalate;

- **sono stati acquisiti, inoltre**, **i seguenti pareri** ai sensi dell'art. 5 della citata L. R. n. 25/2008:

1. Autorità di bacino Distrettuale dell'Appennino Meridionale prot. 1202 del 19.01.2021;;
2. Comando Militare Esercito Puglia prot. M_D E24472 REG2020 0020728 del 21.12.2020;
3. Aeronautica Militare Comando Scuole dell'A. M. 3ª Regione Aerea prot. M_D ABA001 REG2020 0047799 22-12-2020;
4. Terna Rete Italia S.p.A. prot. 41846 del 18.11.2020;
5. Ferrovie del Sud Est prot. 778 del 28.10.2020, acquisito al prot. 38930 del29.10.2020;
6. 2i Rete Gas S.p.A. prot. 32205 del 21.09.2020;

Considerata la finalità pubblica dell'opera, ai sensi del D.P.R. n. 327 del 08/06/2001;

Dato Atto che:

- ai sensi e per gli effetti dell'art. 6-bis della L. n. 241/90 e ss.mm.ii. e del punto 6.2.1. del Piano Triennale Anticorruzione approvato con D. C. P. n. 41 del 10/10/2016, di non versare, in relazione al procedimento in oggetto, in alcuna situazione di conflitto di interesse, anche potenziale, tale da pregiudicare l'esercizio imparziale delle funzioni e compiti attribuiti;

tutto quanto premesso vista la documentazione presente agli atti di questo Servizio

DETERMINA

- **Autorizzare**, **ai sensi dell'art. 6 della L. R. n° 5/2008,** la società e-distribuzione S.p.a, con sede legale in Roma alla Via Ombrone n. 2, P. IVA 05779711000, alla costruzione e all'esercizio di una cabina primaria di Trasformazione, di una cabina di trasformazione MT/BT, di due cabine di sezionamento MT e delle 16 linee interrate MT di connessione alla rete di distribuzione di energia, nel Comune di Presicce-Acquarica e nel Comune di Salve, secondo il Piano identificato con il codice AUT_2156620 (PROLAV D53D200193);
- **dichiarare l'opera di pubblica utilità,** ai sensi del R. D. n. 1775/1933 e dell'art. 52-bis del D.P.R. n° 327 del 08.06.2001, apponendo il vincolo preordinato all'esproprio, con le seguenti prescrizioni:

1) il campo elettrico ed il campo magnetico generati dal flusso di energia nell'elettrodotto e nelle cabine di trasformazione non dovranno mai superare i limiti fissati dagli artt. 3 e 4 del D.P.C.M. 8 luglio 2003;

2) in caso di superamento dei suddetti limiti la società dovrà presentare un piano di risanamento ai sensi dell'art. 18 della L. R. n° 25 del 9 ottobre 2008;

3) la società dovrà comunicare tempestivamente al competente Ufficio della Provincia la fine dei lavori di realizzazione dell'impianto e trasmettere la dichiarazione di conformità dell'opera agli elaborati tecnici progettuali, che sono allegati all'istanza trasmessa con la nota Enel DIS 22/06/2020 -0370936, nonché la dichiarazione di conformità dell'opera alle norme tecniche vigenti, secondo quanto disposto dall'art. 16, c. 5, della L. R. n° 25 del 9 ottobre 2008;

4) la società dovrà conseguire apposita autorizzazione per l'attraversamento delle strade provinciali da parte del competente Servizio Viabilità della Provincia di Lecce;

- **trasmettere** il presente atto ai seguenti indirizzi:

✔ società e-distribuzione S.p.a. **e-distribuzione@pec.e-distribuzione.it**

✔ responsabile del procedimento **antonio.cinieri@e-distribuzione.com**

✔ Ufficio Espropri del Servizio Viabilità ed Espropri – Provincia di Lecce

affinché:

✔ e-distribuzione S.p.a. comunichi l'adozione del presente provvedimento ai proprietari interessati ai sensi dell'art. 9, c. 6, della L. R. n. 25/2008;

✔ il competente Ufficio Espropri attivi la procedura di esproprio ai sensi dell'art. 9, c. 7, della L. R. n. 25/2008.

- pubblicare gli estremi del presente atto nella sezione trasparenza del sito internet dell'Ente ai sensi del D. Lgs. 14 marzo 2013 n. 33;

- avverso il presente provvedimento è ammesso il ricorso in via ordinaria al TAR Puglia entro 60 giorni o, in alternativa, ricorso straordinario al Capo dello Stato entro 120 giorni dalla sua notifica o comunque dalla sua piena conoscenza;

- Fare salve le autorizzazioni e le prescrizioni di competenza di altri Enti derivanti dalla legislazione vigente.

il presente provvedimento non comporta impegno di spesa per la Provincia.

Il sottoscritto attesta che il procedimento istruttorio affidatogli è stato espletato nel rispetto della normativa nazionale e regionale e che il presente schema di provvedimento predisposto ai fini dell'adozione da parte del dirigente è conforme alle risultanze istruttorie.
Firmato P. O.: dott. Salvatore Francioso

TUTELA E VALORIZZAZIONE AMBIENTALE
Il Dirigente
Antonio ArnÃ² / INFOCERT SPA

1. ELENCO DEI BENI SOGGETTI ALL'APPOSIZIONE DEL VINCOLO PREORDINATO ALL'ESPROPRIO

Provincia : **LECCE**

Comune : **PRESICCE-ACQUARICA** Codice: **M428**

N° PIANO	DATI ANAGRAFICI INTESTAZIONE CATASTALE				DIRITTI E ONERI REALI		IMMOBILE		
	COGNOME NOME	LUOGO NASCITA/SEDE	DATA NASCITA	CODICE FISCALE/ PARTITA IVA	TITOLO	QUOTA	FOGLIO	SEZ.	P.LLA
100	PIRELLI COSIMO	PRESICCE	09/07/1947	PRLCSM47L09H047Q	Proprieta`	1/1	**7**	A	197
101	MAURICHI ANDREA ANTONIO	PRESICCE	25/09/1934	MRCNRN34P25H047C	Proprieta`	1/1	7	A	215

2. ELENCO DEI BENI SOGGETTI ALL'APPOSIZIONE DEL VINCOLO PREORDINATO ALL'ASSERVIMENTO COATTIVO

Provincia : **LECCE**
Comune : **SALVE** Codice: **H729**

N° PIANO	DATI ANAGRAFICI INTESTAZIONE CATASTALE				DIRITTI E ONERI REALI		IMMOBILE		
	COGNOME NOME	LUOGO NASCITA/SEDE	DATA NASCITA	CODICE FISCALE/ PARTITA IVA	TITOLO	QUOTA	FOGLIO	SEZ.	P.LLA
1	PERRONE SALVATORE	SALVE (LE)	08/11/1939	PRRSVT39S08H729N	Proprietà	1000/1000	9	-	558
2	PERRONE RICCARDO	TRICASE (LE)	29/04/1979	PRRRCR79D29L419J	Nuda proprietà	1/1	9	-	963
	ROSAFIO MARIA	PATU' (LE)	08/10/1925	RSFMRA25R48G378J	Usufrutto con diritto di accrescimento	1000/1000			
3	NEGRO NATALINA	SALVE (LE)	28/02/1952	NGRNLN52B68H729V	Nuda proprietà	1000/1000	9	-	719
	ROSAFIO MARIA	PATU' (LE)	08/10/1925	RSFMRA25R48G378J	Usufrutto	1000/1000			
4	NEGRO FRANCO	SALVE (LE)	20/09/1948	NGRFNC48P20H729B	Proprieta'	1000/1000	9	-	906
5	FAIULO LUIGINA LUCIA		11/01/1953	FLALNL53A51H047O	Proprietà	1000/1000	9	-	516
6	NEGRO MARIA TERESA	SALVE (LE)	03/01/1964	NGRMTR64A43H729Z	Proprieta	1000/1000			
7	FAIULO LUIGINA LUCIA		11/01/1953	FLALNL53A51H047O	Proprietà	1000/1000	9	-	330
9	SURANO ANGELA	TRICASE (LE)	22/03/1980	SRNNGL80C62L419J	Proprietà	1000/1000	9	-	732
10	LICCHELLI MARIO		11/05/1961	LCCMRA61E11H047I	Proprietà	1000/1000	9	-	987
11	LICCHELLI MARIO		11/05/1961	LCCMRA61E11H047I	Proprietà	1000/1000	9	-	600

Provincia : **LECCE**
Comune : **PRESICCE-ACQUARICA** Codice: **M428**

N° PIAN O	DATI ANAGRAFICI INTESTAZIONE CATASTALE				DIRITTI E ONERI REALI		IMMOBILE		
	COGNOME NOME	LUOGO NASCITA/SEDE	DATA NASCITA	CODICE FISCALE/ PARTITA IVA	TITOLO	QUOTA	FOGLI O	SEZ.	P.LL A
07a	DAMIANI VITO		01/01/1954	DMNVTI54A01H047Z	Proprietà	1/2	24	A	8
	ROMANO ROSALBA	SALVE (LE)	14/11/1955	RMNRLB55S54H729 X	Proprietà	1/2			

Provincia : **LECCE**
Comune : **PRESICCE-ACQUARICA** Codice: **M428**

N° PIAN O	DATI ANAGRAFICI INTESTAZIONE CATASTALE				DIRITTI E ONERI REALI		IMMOBILE		
	COGNOME NOME	LUOGO NASCITA/SEDE	DATA NASCITA	CODICE FISCALE/ PARTITA IVA	TITOLO	QUOTA	FOGLI O	SEZ.	P.LL A
08	LA CASARANA - S.R.L.	TAURISANO (LE)		03806130757	Proprietà	1000/1000	24	A	149
08a	LA CASARANA - S.R.L.	TAURISANO (LE)		03806130757	Proprietà	1000/1000	24	A	193
12	VILLANI LORENZO		30/10/1930	VLLLNZ30R30H047Z	Proprietà	1000/1000	24	A	12
13	VILLANI LORENZO		30/10/1930	VLLLNZ30R30H047Z	Proprietà	1000/1000	25	A	179
14	VILLANI LORENZO		30/10/1930	VLLLNZ30R30H047Z	Proprietà	1000/1000	25	A	184
15	DE GIORGI DANILO		23/05/1966	DGRDNL66E23H047 T	Proprietà	1/1	25	A	6
16	DE GIORGI DANILO		23/05/1966	DGRDNL66E23H047 T	Proprietà	1/1	25	A	215
17	CAZZATO VIRGILIO		22/10/1884		Proprietà	1000/1000	25	A	23
18	COLUCCIA DONATELLA	SVIZZERA (EE)	12/11/1968	CLCDTL68S52Z133Z	Usufrutto	1/1	25	A	109
	FANCIULLO GIADA	TRICASE (LE)	20/12/2003	FNCGDI03T60L419P	Nuda proprieta'	1/1			
19	TURI ANTONIO LUIGI		30/10/1943	TRUNNL43R30A042 V	Proprietà	1000/1000	25	A	167
20	ZINGARELLO GESOVINO ANTONIO	LECCE (LE)	05/02/1965	ZNGGVN65B05E506 P	Proprietà	1/1	26	A	1
21	ZINGARELLO GESOVINO ANTONIO	LECCE (LE)	05/02/1965	ZNGGVN65B05E506 P	Proprietà	1/1	26	A	3
22	MIRELLI RITA	CASARANO (LE)	26/08/1944	MRLRTI44M66B936 O	Proprietà	1/1	21	A	207
23	RENNA BRUNO	ALLISTE (LE)	18/05/1936	RNNBRN36E18A208 Z	Proprietà	1/1	21	A	208
24	MONTE GIULIA	MERANO MERAN (BZ)	18/12/1980	MNTGLI80T58F132D	Proprietà	1000/1000	21	A	253

25	MONTE GIULIA	MERANO MERAN (BZ)	18/12/1980	MNTGLI80T58F132D	Proprietà	1000/1000	21	A	250
26	MONDA HIARHI	NAPOLI (NA)	15/08/1981	MNDHRH81M15F839 E	Proprietà	1/1	21	A	307
27	MARZO IRMA	SPECCHIA (LE)	19/03/1976	MRZRMI76C59I887Z	Proprietà	1000/1000	21	A	74
28	RAELI CLEMENTINA		01/01/1931	RLACMN31A41H047 R	Proprietà	1000/1000	21	A	142
29	MUSIO FRANCESCO	TIGGIANO (LE)	28/04/1955	MSUFNC55D28L166 B	Proprietà	1/1	21	A	288

Provincia : **LECCE**

Comune : **PRESICCE-ACQUARICA** Codice: **M428**

N° PIAN O	DATI ANAGRAFICI INTESTAZIONE CATASTALE				DIRITTI E ONERI REALI		IMMOBILE		
	COGNOME NOME	LUOGO NASCITA/SEDE	DATA NASCITA	CODICE FISCALE/ PARTITA IVA	TITOLO	QUOTA	FOGLI O	SEZ.	P.LL A
30	BENEY NATACHA	SVIZZERA (EE)	14/10/1968	BNYNCH68R54Z133 M	Nuda Proprietà	1/2	21	A	240
	GELPI GIACINTO	BORNO (BS)		GLPGNT34D12B054 K	Usufrutto	1/2			
	VERARDO GIANNI CARLO	SVIZZERA (EE)	02/07/1960	VRRGNC60L02Z133 S	Nuda Proprietà	1/2			
	VERARDO ITALIA		04/04/1937	VRRTLI37D44H047Z	Usufrutto	1/2			
31	MANCINO SIMONE	GAGLIANO DEL CAPO (LE)	23/06/1986	MNCSMN86H23D85 1H	Proprietà	1/1	21	A	248
32	MONSELLATO SALVATORE RICCARDO		04/04/1953	MNSSVT53D04H047 V	Proprietà	1/2	21	A	80
32a	MONSELLATO SALVATORE RICCARDO		04/04/1953	MNSSVT53D04H047 V	Proprietà	1/2	21	A	81
33	LECCI ANNA	ALESSANO (LE)	13/02/1944	LCCNNA44B53A184I	Proprietà	24/36	21	A	46
	SBARRO AMEDEO	TRICASE (LE)	18/09/1969	SBRMDA69P18L419 Z	Proprietà	4/36			
	SBARRO FRANCESCO	TRICASE (LE)	05/12/1977	SBRFNC77T05L419L	Proprietà	4/36			
	SBARRO LUIGI BENEDETTO	TRICASE (LE)	02/10/1972	SBRLBN72R02L419 P	Proprietà	4/36			
34	CAZZATO ANDREA		25/11/1954	CZZNDR54S25H047 H	Proprietà	1000/1000	21	A	121
35	CAZZATO ANDREA		25/11/1954	CZZNDR54S25H047 H	Proprietà	1000/1000	21	A	54
36	CAZZATO VINCENZO		09/01/1951	CZZVCN51A09H047 B	Proprietà	1/1	22	A	7
37	ORLANDO ANTONIO DONATO		07/08/1938	RLNNND38M07H047 Y	Proprietà	1000/1000	22	A	83
38	COPPOLA LUCIA ANNA		09/08/1957	CPPLNN57M49H047 D	Proprietà	1/1	22	A	125
39	CAZZATO CESARE	GALLIPOLI (LE)	27/02/1960	CZZCSR60B27D883 Z	Proprietà	1/2	22	A	11
	DE FILIPPIS AGATA	SALVE (LE)	18/01/1925	DFLGTA25A58H729 O	Proprietà	1/2			
40	BUFFELLI PIERINA DONATA		29/06/1955	BFFPND55H69H047 R	Proprietà	1/2	11	A	80
	BUFFELLI VALERIO CESARE		24/03/1962	BFFVRC62C24H047 H	Proprietà	1/2			
41	MELE CARMELO	SCORRANO (LE)	21/12/1973	MLECML73T21I549V	Proprietà	1/7	11	A	81
	MELE LUIGI	CASARANO (LE)	25/03/1980	MLELGU80C25B936H	Proprietà	1/7			
	MELE SONIA	SCORRANO (LE)	28/06/1972	MLESNO72H68I549P	Proprietà	1/7			
	VILLANI GIOVANNA	PRESICCE (LE)	17/08/1963	VLLGNN63M57H047V	Proprietà	1/7			
	VILLANI NATALIA CARMELA	PRESICCE (LE)	10/12/1968	VLLNLC68T50H047M	Proprietà	1/7			
	VILLANI PAOLA LOREDANA	PRESICCE (LE)	02/01/1966	VLLPLR66A42H047R	Proprietà	1/7			
	VILLANI VITO ANTONIO	PRESICCE (LE)	25/07/1971	VLLVNT71L25H047V	Proprietà	1/7			
42	LICCHELLI ANDREA		21/09/1938	LCCNDR38P21H047 T	Proprietà	1/1	11	A	82

Provincia : **LECCE**

Comune : **PRESICCE-ACQUARICA** Codice: **M428**

N° PIAN O	DATI ANAGRAFICI INTESTAZIONE CATASTALE				DIRITTI E ONERI REALI		IMMOBILE		
	COGNOME NOME	LUOGO NASCITA/SEDE	DATA NASCITA	CODICE FISCALE/ PARTITA IVA	TITOLO	QUOTA	FOGLI O	SEZ.	P.LL A
	MELE CLAUDIA	TRICASE (LE)	17/08/1977	MLECLD77M57L419 X	Nuda proprietà	2/6			

43	MELE CLAUDIA	TRICASE (LE)	17/08/1977	MLECLD77M57L419 X	Proprietà	1/6	11	A	84
	MELE GABRIELLA MARTINA		11/11/1966	MLEGRL66S51H047 A	Nuda proprietà	2/6			
	MELE GABRIELLA MARTINA		11/11/1966	MLEGRL66S51H047 A	Proprietà	1/6			
	ZACCARIA ASSUNTA		31/08/1940	ZCCSNT40M71H047 U	Usufrutto	2/3			
44	MELCARNE GIOVANNI	GAGLIANO DEL CAPO (LE)	01/05/1969	MLCGNN69E01D851 D	Proprietà	1/1	12	A	17
45	ARDITI DI CASTELVETERE CARLO	NAPOLI (NA)	07/08/1922	RDTCRL22M07F839 G	Proprietà	1000/1000	8	A	141
45a	FIASCHI VITO		25/10/1940	FSCVTI40R25H047K	Proprietà	1000/1000	4	A	224
45b	FIASCHI VITO	TRICASE (LE)	24/10/1975	FSCVTI75R24L419G	Proprietà	1/1	4	A	813
46	COMUNE DI PRESICCE				Proprietà	1000/1000	8	A	7
47	ARDITI DI CASTELVETERE FIAMMA	NAPOLI (NA)	29/04/1949	RDTFMM49D69F839 E	Proprietà	1/3	8	A	151
	ARDITI DI CASTELVETERE GIULIA	ROMA (RM)	12/03/1954	RDTGLI54C52H501R	Proprietà	1/3			
	ARDITI DI CASTELVETERE MARIAGLORIA	MILANO (MI)	16/08/1960	RDTMGL60M56F205 J	Proprietà	1/3			
48	ARDITI DI CASTELVETERE FIAMMA	NAPOLI (NA)	29/04/1949	RDTFMM49D69F839 E	Proprietà	1/3	8	A	152
	ARDITI DI CASTELVETERE GIULIA	ROMA (RM)	12/03/1954	RDTGLI54C52H501R	Proprietà	1/3			
	ARDITI DI CASTELVETERE MARIAGLORIA	MILANO (MI)	16/08/1960	RDTMGL60M56F205 J	Proprietà	1/3			
49	ARDITI DI CASTELVETERE ALBERTO	NAPOLI (NA)	07/08/1922	RDTLRT22M07F839 X	Proprietà	1000/1000	8	A	291
50	VERGARI ROSA	RACALE (LE)	16/03/1907	VRGRSO07C56H147 Q	Proprietà	1000/1000	4	A	618
51	VERGARI ROSA	RACALE (LE)	16/03/1907	VRGRSO07C56H147 Q	Proprietà	1000/1000	4	A	619
52	PATERNO LUDOVICO	NAPOLI (NA)	04/03/1997	PTRLVC97C04F839 N	Proprietà	1000/1000	4	A	855

Provincia : **LECCE**

Comune : **PRESICCE-ACQUARICA** Codice: **M428**

N° PIAN O	DATI ANAGRAFICI INTESTAZIONE CATASTALE				DIRITTI E ONERI REALI		IMMOBILE		
	COGNOME NOME	LUOGO NASCITA/SEDE	DATA NASCITA	CODICE FISCALE/ PARTITA IVA	TITOLO	QUOTA	FOGLI O	SEZ.	P.LL A
53	COMUNE DI PRESICCE			81002870756	Proprietà	1/1	4	A	905
54	ARDITI ADOLFO	CASARANO (LE)	29/11/1949	RDTDLF49S29B936 A	Proprietà	1/2	9	A	487
	ARDITI GIOVANNI	CASARANO (LE)	13/01/1948	RDTGNN48A13B936 A	Proprietà	1/2			
55	COMUNE DI PRESICCE			81002870756	Proprietà	1/1	9	A	618
56	COMUNE DI PRESICCE			81002870756	Proprietà	1/1	9	A	651
57	COMUNE DI PRESICCE			81002870756	Proprietà	1/1	9	A	633
57a	ARDITI ADOLFO	CASARANO (LE)	29/11/1949	RDTDLF49S29B936 A	Proprietà	1/2	9	A	495
	ARDITI GIOVANNI	CASARANO (LE)	13/01/1948	RDTGNN48A13B936 A	Proprietà	1/2			
58	ARDITI ADOLFO	CASARANO (LE)	29/11/1949	RDTDLF49S29B936 A	Proprietà	1/2	9	A	504
	ARDITI GIOVANNI	CASARANO (LE)	13/01/1948	RDTGNN48A13B936 A	Proprietà	1/2			
59	ARDITI ADOLFO	CASARANO (LE)	29/11/1949	RDTDLF49S29B936 A	Proprietà	1/2	5	A	994
	ARDITI GIOVANNI	CASARANO (LE)	13/01/1948	RDTGNN48A13B936 A	Proprietà	1/2			
60	PROVINCIA DI LECCE			80000840753	Proprietà	1/1	16	A	467
61	DOLCERIA MARTINUCCI SRL			02008130755	Proprietà	1/1	16	A	465
62	DOLCERIA MARTINUCCI SRL			02008130755	Proprietà	1/1	16	A	463
	ARDITI FRANCA	SURANO (LE)	26/07/1926	RDTFNC26L66L010Y	Proprietà	1/3			

63	SERACCA GUERRIERI ARDITI DI CASTELVETERE GIULIO	LECCE (LE)	08/06/1961	SRCGLI61H08E506G	Proprietà	2/3	21	B	541
64	STEFANACHI MARIA	TRICASE (LE)	04/01/1915	STFMRA15A44L419V	Proprietà	1000/1000	21	B	323
65	COMUNE DI ACQUARICA DEL CAPO			81003330750	Proprietà	1/1	21	B	553
65a	COMUNE DI ACQUARICA DEL CAPO			81003330750	Proprietà	1/1	21	B	503

Provincia : **LECCE**

Comune : **PRESICCE-ACQUARICA** Codice: **M428**

N° PIAN O	DATI ANAGRAFICI INTESTAZIONE CATASTALE				DIRITTI E ONERI REALI		IMMOBILE		
	COGNOME NOME	LUOGO NASCITA/SEDE	DATA NASCITA	CODICE FISCALE/ PARTITA IVA	TITOLO	QUOTA	FOGLI O	SEZ.	P.LL A
66	COMUNE DI ACQUARICA DEL CAPO			81003330750	Proprietà	1/1	21	B	27
67	COMUNE DI ACQUARICA DEL CAPO			81003330750	Proprietà	1/1	21	B	26
68	COMUNE DI ACQUARICA DEL CAPO			81003330750	Proprietà	1/1	21	B	476
69	ALFARANO CARLO		21/05/1958	LFRCRL58E21A042 C	Proprietà	1/4	21	B	457
	ALFARANO GIULIANA		02/08/1959	LFRGLN59M42A042 V	Proprietà	1/4			
	ALFARANO PIERO PAOLO		28/06/1963	LFRPPL63H28A042I	Proprietà	1/4			
	ALFARANO ROSANNA		09/04/1957	LFRRNN57D49A042 Z	Proprietà	1/4			
70	ALFARANO CARLO		21/05/1958	LFRCRL58E21A042 C	Proprietà	1/4	21	B	460
	ALFARANO GIULIANA		02/08/1959	LFRGLN59M42A042 V	Proprietà	1/4			
	ALFARANO PIERO PAOLO		28/06/1963	LFRPPL63H28A042I	Proprietà	1/4			
	ALFARANO ROSANNA		09/04/1957	LFRRNN57D49A042 Z	Proprietà	1/4			
71	ARDITI FRANCA	SURANO (LE)	26/07/1926	RDTFNC26L66L010Y	Proprietà	1/6	21	B	500
	SERACCA GUERRIERI ARDITI DI CASTELVETERE GIULIO	LECCE (LE)	08/06/1961	SRCGLI61H08E506G	Proprietà	5/6			
71a	ARDITI FRANCA	SURANO (LE)	26/07/1926	RDTFNC26L66L010Y	Proprietà	1/6	21	B	501
	SERACCA GUERRIERI ARDITI DI CASTELVETERE GIULIO	LECCE (LE)	08/06/1961	SRCGLI61H08E506G	Proprietà	5/6			
72	RATANO ANNA MARIA	PRESICCE (LE)	16/12/1957	RTNNMR57T56H047W	Proprietà	1/6	21	B	171
	SURIANO ENNIO		07/07/1957	SRNNNE57L07H047 A	Proprietà	1/2			
	SURIANO PAMELA	GAGLIANO DEL CAPO (LE)	27/09/1983	SRNPML83P67D851M	Proprietà	1/6			
	SURIANO ZAIRA	GAGLIANO DEL CAPO (LE)	20/11/1980	SRNZRA80S60D851R	Proprietà	1/6			
73	ENTE AUTONOMO ACQUEDOTTO PUGLIESE				Proprietà	1/1	21	B	78
74	ARDITI FRANCA	SURANO (LE)	26/07/1926	RDTFNC26L66L010Y	Proprietà	1/6	21	B	150

Provincia : **LECCE**

Comune : **PRESICCE-ACQUARICA** Codice: **M428**

N° PIAN O	DATI ANAGRAFICI INTESTAZIONE CATASTALE				DIRITTI E ONERI REALI		IMMOBILE		
	COGNOME NOME	LUOGO NASCITA/SEDE	DATA NASCITA	CODICE FISCALE/ PARTITA IVA	TITOLO	QUOTA	FOGLI O	SEZ.	P.LL A
	SERACCA GUERRIERI ARDITI DI CASTELVETERE GIULIO	LECCE (LE)	08/06/1961	SRCGLI61H08E506G	Proprietà	5/6			
75	PIRTI FRANCESCO GIUSEPPE		21/01/1963	PRTFNC63A21H047 H	Proprietà	1/2	21	B	22

	PIRTI MARIA VITTORIA		06/02/1959	PRTMVT59B46H047 P	Proprietà	1/2			
76	ARDITI FRANCA	SURANO (LE)	26/07/1926	RDTFNC26L66L010Y	Proprietà	1/6	21	B	153
	SERACCA GUERRIERI ARDITI DI CASTELVETERE GIULIO	LECCE (LE)	08/06/1961	SRCGLI61H08E506G	Proprietà	5/6			
77	COMUNE DI ACQUARICA DEL CAPO			81003330750	Proprietà	1/1	17	B	446
78	COMUNE DI ACQUARICA DEL CAPO			81003330750	Proprietà	1/1	15	B	594
79	BUFFELLI DONATELLA		13/08/1964	BFFDTL64M53H047 U	Proprietà	3/9	8	B	133
	SCRASCIA ANNALISA	TRICASE (LE)	15/02/1991	SCRNLS91B55L419J	Proprietà	2/9			
	SCRASCIA DANIELA	TRICASE (LE)	07/10/1988	SCRDNL88R47L419 Y	Proprietà	2/9			
	SCRASCIA MARIA GRAZIA	TRICASE (LE)	10/09/1993	SCRMGR93P50L419 L	Proprietà	2/9			

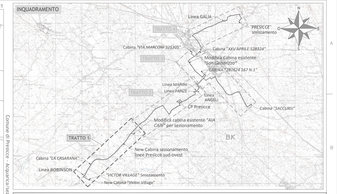

Cabina Primaria di Presicce 150/20 kV
e relativi
Raccordi MT alla rete di distribuzione esistente

Titolo

PARTE GENERALE
CABINA PRIMARIA E RACCORDI MT - PLANIMETRIA CATASTALE DI PROGETTO TRATTO 1

Codice archivio	Livello Progetto	Cartiglio dell'elaborato	Tipologia elaborato
129900	PROGETTO DEFINITIVO	G.0109	DISEGNO

Revisioni

Rev.	Data	Descrizione	Approvato
00	10.06.2020	Emissione per autorizzazione.	e-distribuzione

Committente

e-distribuzione

e-distribuzione SpA
Infrastrutture e Reti Italia
Area Adriatica
Via Ombrone 2 - 00198 Roma

Numero e data ordine U. I. 790033940 del 08.01.2020

Tal proprietà elaborato sostituisce il DIBETTO DI PROPRIETA' Qualsiasi utilizzo non preventivamente autorizzato sarà perseguito ai sensi della normativa vigente.

Rev.	Data	Descrizione revisione	Redatto	Controllato	Approvato
00	20.04.2020	Emissione	L. LO RUSSO	A. CATALDO	M. LO RUSSO
01	15.05.2020	Riferimento note del 09/05/2020 e del 12/05/2020	L. LO RUSSO	A. CATALDO	M. LO RUSSO
02	10.06.2020	Riferimento mail E-distribuzione del 26/05/2020 e del08/06/2020	L. LO RUSSO	A. CATALDO	M. LO RUSSO

Scala	Formato Stampa	Numero documento													
1:2.000	A2	Commessa					Fase	Tipo doc.		Progr. doc.		Rev.			
	Foglio 1 di 1	2	0	3	7	0	1	D	D	0	1	0	9	0	2

Progettazione

PROGETTO ENERGIA S.R.L.
Via Dante 8 20021 Bollate (MI)
Tel. 02 3504 1561
Fax 02 39289 0120 - info@progettoenergia.com
PROGETTO ENERGIA
ISO 9001 ISO 14001 OHSAS 18001
SOA Cat. OS18-A Class. III
METODI DI INGEGNERIA INTEGRATI

Progettista

Ordine degli Ingegneri della Provincia di Milano
Ing. Luigi LO RUSSO
Iscritto all'albo al n. 15267

Questo documento contiene informazioni di proprietà e-distribuzione S.p.A. e deve essere utilizzato esclusivamente dal destinatario in relazione alla finalità per la quale è stato inviato. È vietata qualsiasi forma di riproduzione o di divulgazione senza l'esplicito consenso di e-distribuzione S.p.A.

This document contains information proprietary to e-distribuzione S.p.A and it will have to be used exclusively for the purposes for which it has been furnished. Whichever shape of spreading or reproduction without the written permission of e-distribuzione S.p.A is prohibit.

Mod. PE-A2

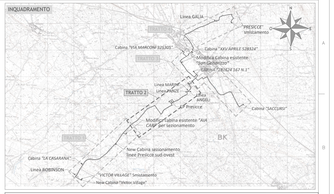

Cabina Primaria di Presicce 150/20 kV e relativi Raccordi MT alla rete di distribuzione esistente

Titolo

PARTE GENERALE
CABINA PRIMARIA E RACCORDI MT - PLANIMETRIA CATASTALE DI PROGETTO TRATTO 2

Codice archivio	Livello Progetto	Codifica dell'elaborato	Tipologia elaborato
129900	PROGETTO DEFINITIVO	G.0110	DISEGNO

Revisioni

Rev.	Data	Descrizione	Approvato
00	10.06.2020	Emissione per autorizzazione	e-distribuzione

Committente

e-distribuzione SpA
Infrastrutture e Reti Italia
Area Adriatica
Via Ombrone 2 - 00198 Roma

Numero e data ordine: U. I. 700031940D del 08.01.2020

Sul presente elaborato sussiste il DIRITTO DI PROPRIETA'. Qualsiasi utilizzo non preventivamente autorizzato sarà perseguito ai sensi della normativa vigente.

Rev.	Data	Descrizione revisione	Redatto	Controllato	Approvato
00	20.04.2020	Emissione	C. LO RUSSO	A. CATALDO	M. LO RUSSO
01	13.05.2020	Riferimento note del 09/05/2020 e del 12/05/2020	C. LO RUSSO	A. CATALDO	M. LO RUSSO
02	10.06.2020	Riferimento mail E-distribuzione del 26/05/2020 e del08/06/2020	C. LO RUSSO	A.P. IACOVELLO	M. LO RUSSO

Scala	Formato Stampa	Numero documento							
1:2.000	A2	Commessa	Fase	Tipo doc.	Progr. doc.	Rev.
	Foglio 1 di 1	2 0 3 7 0 1	D	D	0 1 1 0	0 2

Progettazione

PROGETTO ENERGIA S.R.L.
Via Dante 8/2007 - Bari
Tel. 080 5216 - Fax 080 5216
www.progettoenergia.it - info@progettoenergia.it
Società di Ingegneria
Certificata UNI EN ISO 9001:2008
Certificata SOA
Iscritta all'albo fornitori e professionisti
ISO 9001:2008
ISO 14001:2004
OHSAS 18001:2007
SA 8000:2008
PROGETTO ENERGIA
SISTEMI DI INGEGNERIA INTEGRATA

Progettista

Ingegnere Carlo Lo Russo
Iscritto all'Ordine degli Ingegneri della Provincia di Bari al n. 1535
Ordine degli Ingegneri della Provincia di Bari
Ing. Carlo Lo Russo
n. 1535

LEGENDA

- Cardotto composto da 1 linea MT
- Cardotto composto da 2 linee MT
- Cardotto composto da 3 linee MT
- Cardotto composto da 4 linee MT
- Cardotto composto da 5 linee MT
- Cardotto composto da 6 linee MT
- Cardotto composto da 7 linee MT
- Cardotto composto da 9 linee MT
- Linea MT esistente interrata
- Linea MT esistente aerea
- Nuovo sostegno per collegamento alla rete MT esistente
- Sostegno esistente per collegamento alla rete MT
- Sostituzione sostegno per connessione a linea MT esistente
- Nuova cabina
- Strada comunale esistente non censita catastalmente
- Strada provinciale/Statale esistente non censita catastalmente
- Limite foglio catastale

Questo documento contiene informazioni di proprietà e-distribuzione S.p.A. e deve essere utilizzato esclusivamente dal destinatario in relazione alle finalità per le quali è stato rilasciato, l'elenco qualsiasi forma di riproduzione o di divulgazione senza l'esplicito consenso di e-distribuzione S.p.A.

This document contains information proprietary to e-distribuzione S.p.A and it will have to be used exclusively for the purposes for which it has been furnished. Whichever shape of spreading or reproduction without the written permission of e-distribuzione S.p.A is prohibit.

Mod. PE-A2

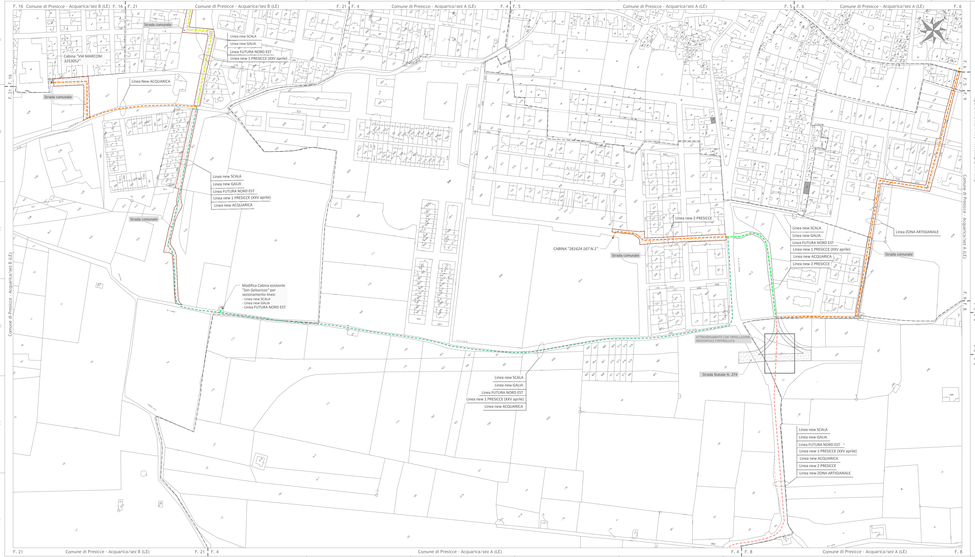

INQUADRAMENTO

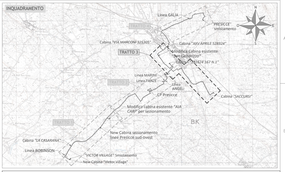

Cabina Primaria di Presicce 150/20 kV
e relativi
Raccordi MT alla rete di distribuzione esistente

Titolo

PARTE GENERALE
CABINA PRIMARIA E RACCORDI MT - PLANIMETRIA CATASTALE DI PROGETTO TRATTO 3

Codice Ordinativo	Livello Progetto	Codifica dell'elaborato	Tipologia elaborato
129900	PROGETTO DEFINITIVO	G.0111	DISEGNO

Revisioni

Rev.	Data	Descrizione	Approvato
00	10.06.2020	Emissione per autorizzazione	e-distribuzione

Committente

e-distribuzione

e-distribuzione SpA
Infrastrutture e Reti Sud
Area Adriatica
Via Ombrone 2 - 00198 Roma

Numero e data ordine L.1 TREO 5947 del 09.01.2020

Il presente elaborato è MINUTO DI PROPRIETA' Qualsiasi utilizzo non preventivamente autorizzato sarà perseguito ai sensi della normativa vigente

Rev.	Data	Descrizione revisione	Redatto	Controllato	Approvato
00	20.04.2020	Emissione	G. LO RUSSO	A. CATALDO	M. LO RUSSO
01	15.05.2020	Riferimento vecc dal 09/05/2020 e del 12/05/2020	G. LO RUSSO	A. CATALDO	M. LO RUSSO
02	10.06.2020	Riferimento mail E-distribuzione del 26/05/2020 e del08/06/2020	S.P. VICINELLI	G. LO RUSSO	M. LO RUSSO

| Scala | Formato Stampa | Numero documento | | |

Cabina Primaria di Presicce 150/20 kV e relativi Raccordi MT alla rete di distribuzione esistente

Titolo

PARTE GENERALE
CABINA PRIMARIA E RACCORDI MT - PLANIMETRIA CATASTALE DI PROGETTO TRATTO 4

Codice Ardesia	Livello Progetto	Codifica dell'elaborato	Tipologia elaborato
129900	PROGETTO DEFINITIVO	G.0112	DISEGNO

Revisioni

Rev.	Data	Descrizione	Approvato
00	10.06.2020	Emissione per autorizzazione	e-distribuzione

Committente

e-distribuzione

e-distribuzione SpA
Infrastrutture e Reti Italia
Area Adriatica
Via Ombrone 2 - 00198 Roma

Numero e data ordine: L.I. 7600319690 del 06.01.2020

Sul presente elaborato sussiste il DIRITTO di PROPRIETA'. Qualsiasi utilizzo non preventivamente autorizzato sarà perseguito ai sensi della normativa vigente.

Rev.	Data	Descrizione revisione	Redatto	Controllato	Approvato
00	20.04.2020	Emissione	G. LO RUSSO	A. CATALDO	M. LO RUSSO
01	11.05.2020	Riferimento note del 09/05/2020 e del 12/05/2020	G. LO RUSSO	A. CATALDO	M. LO RUSSO
02	10.06.2020	Riferimento mail E-distribuzione del 26/05/2020 e del08/06/2020	S.P. MZOVELLI	G. LO RUSSO	M. LO RUSSO

Scala	Formato Stampa	Numero documento						
1:2.000	A2	Commessa	Fase	Tipo doc.	Progr. doc.		Rev.	
	Fogliu 1 di 1	2 0 3 7 0 1	D	D	0 1 1 2		0 2	

Progettazione

PROGETTO ENERGIA S.R.L.
Via Dante 8 60035 Jesi (Ancona)
Tel. 0731 56 00 22
www.progettoenergia.com - info@progettoenergia.com
SERVIZI DI INGEGNERIA INTEGRATI

Progettista

Ingegnere Giuseppe Lo Russo
Ordine degli Ingegneri della Provincia di Ancona n°1355

Questo documento contiene informazioni di proprietà e-distribuzione S.p.A. e deve essere utilizzato esclusivamente dal destinatario in relazione alle finalità per le quali è stato rivevuto. E' vietata qualsiasi forma di riproduzione o di divulgazione senza l'esplicito consenso di e-distribuzione S.p.A.

This document contains information proprietary to e-distribuzione S.p.A and it will have to be used exclusively for the purposes for which it has been furnished. Whichever shape of spreading or reproduction without the written permission of e-distribuzione S.p.A is prohibit.

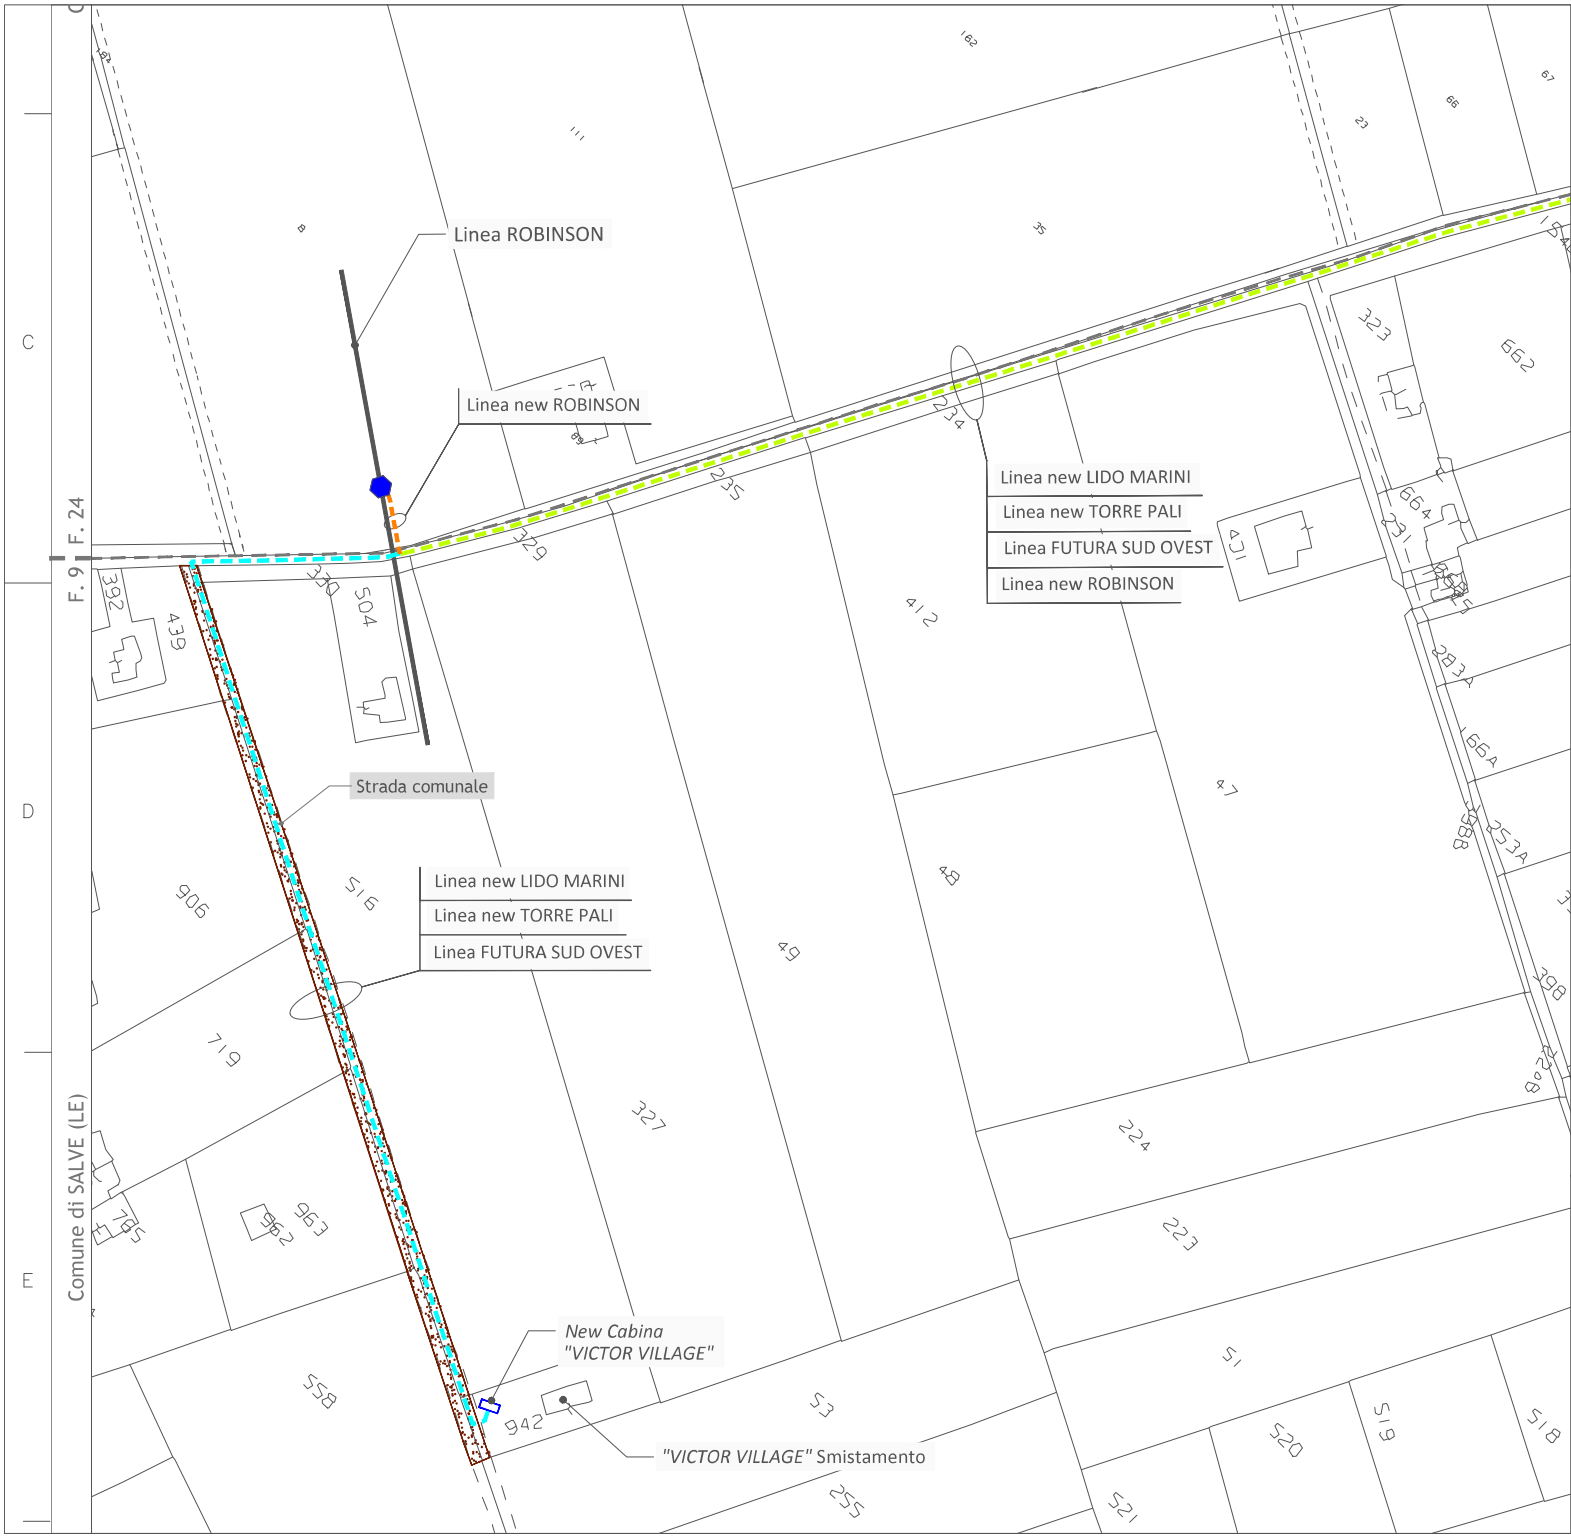
Linea ROBINSON
Linea new ROBINSON
Linea new LIDO MARINI
Linea new TORRE PALI
Linea FUTURA SUD OVEST
Linea new ROBINSON
Strada comunale
Linea new LIDO MARINI
Linea new TORRE PALI
Linea FUTURA SUD OVEST
New Cabina
"VICTOR VILLAGE"
"VICTOR VILLAGE" Smistamento
F. 9
F. 24
Comune di SALVE (LE)
C
D
E