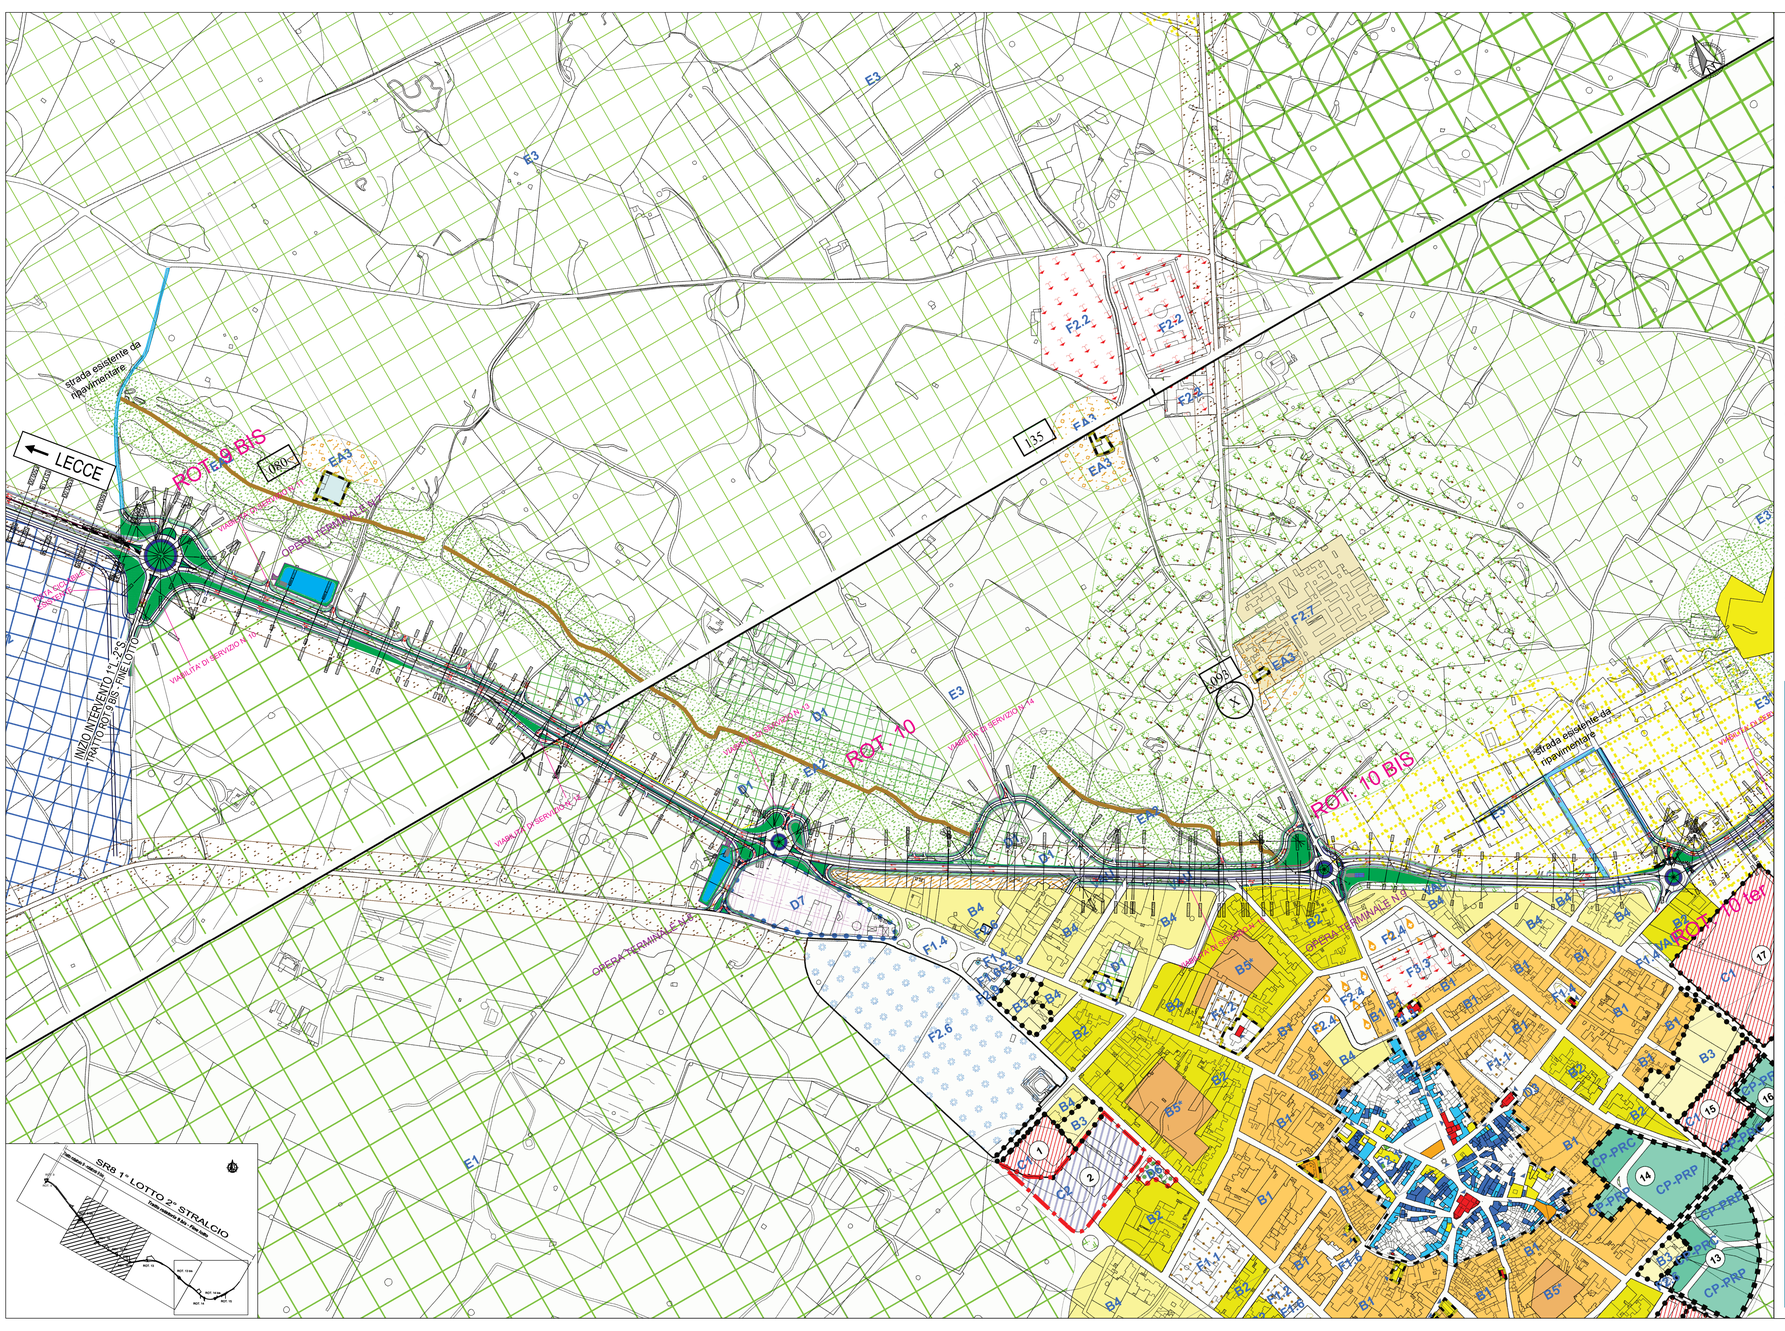
LECCE
ROT. 9 BIS
ROT. 10
ROT. 10 BIS
INIZIO INTERVENTO 1°LOTTO 2°STRALCIO
ROT.10 BIS - FINE LOTTO
strada esistente da riqualificare
strada esistente da riqualificare
OPERA TERMINALE N.4
OPERA TERMINALE N.5
VIABILITA' DI SERVIZIO N. 4
VIABILITA' DI SERVIZIO N. 5
VIABILITA' DI SERVIZIO N. 6
VIABILITA' DI SERVIZIO N. 7
VIABILITA' DI SERVIZIO N. 8
VIABILITA' DI SERVIZIO N. 9
VIABILITA' DI SERVIZIO N. 10
VIABILITA' DI SERVIZIO N. 11
VIABILITA' DI SERVIZIO N.