


ALLEGATO C

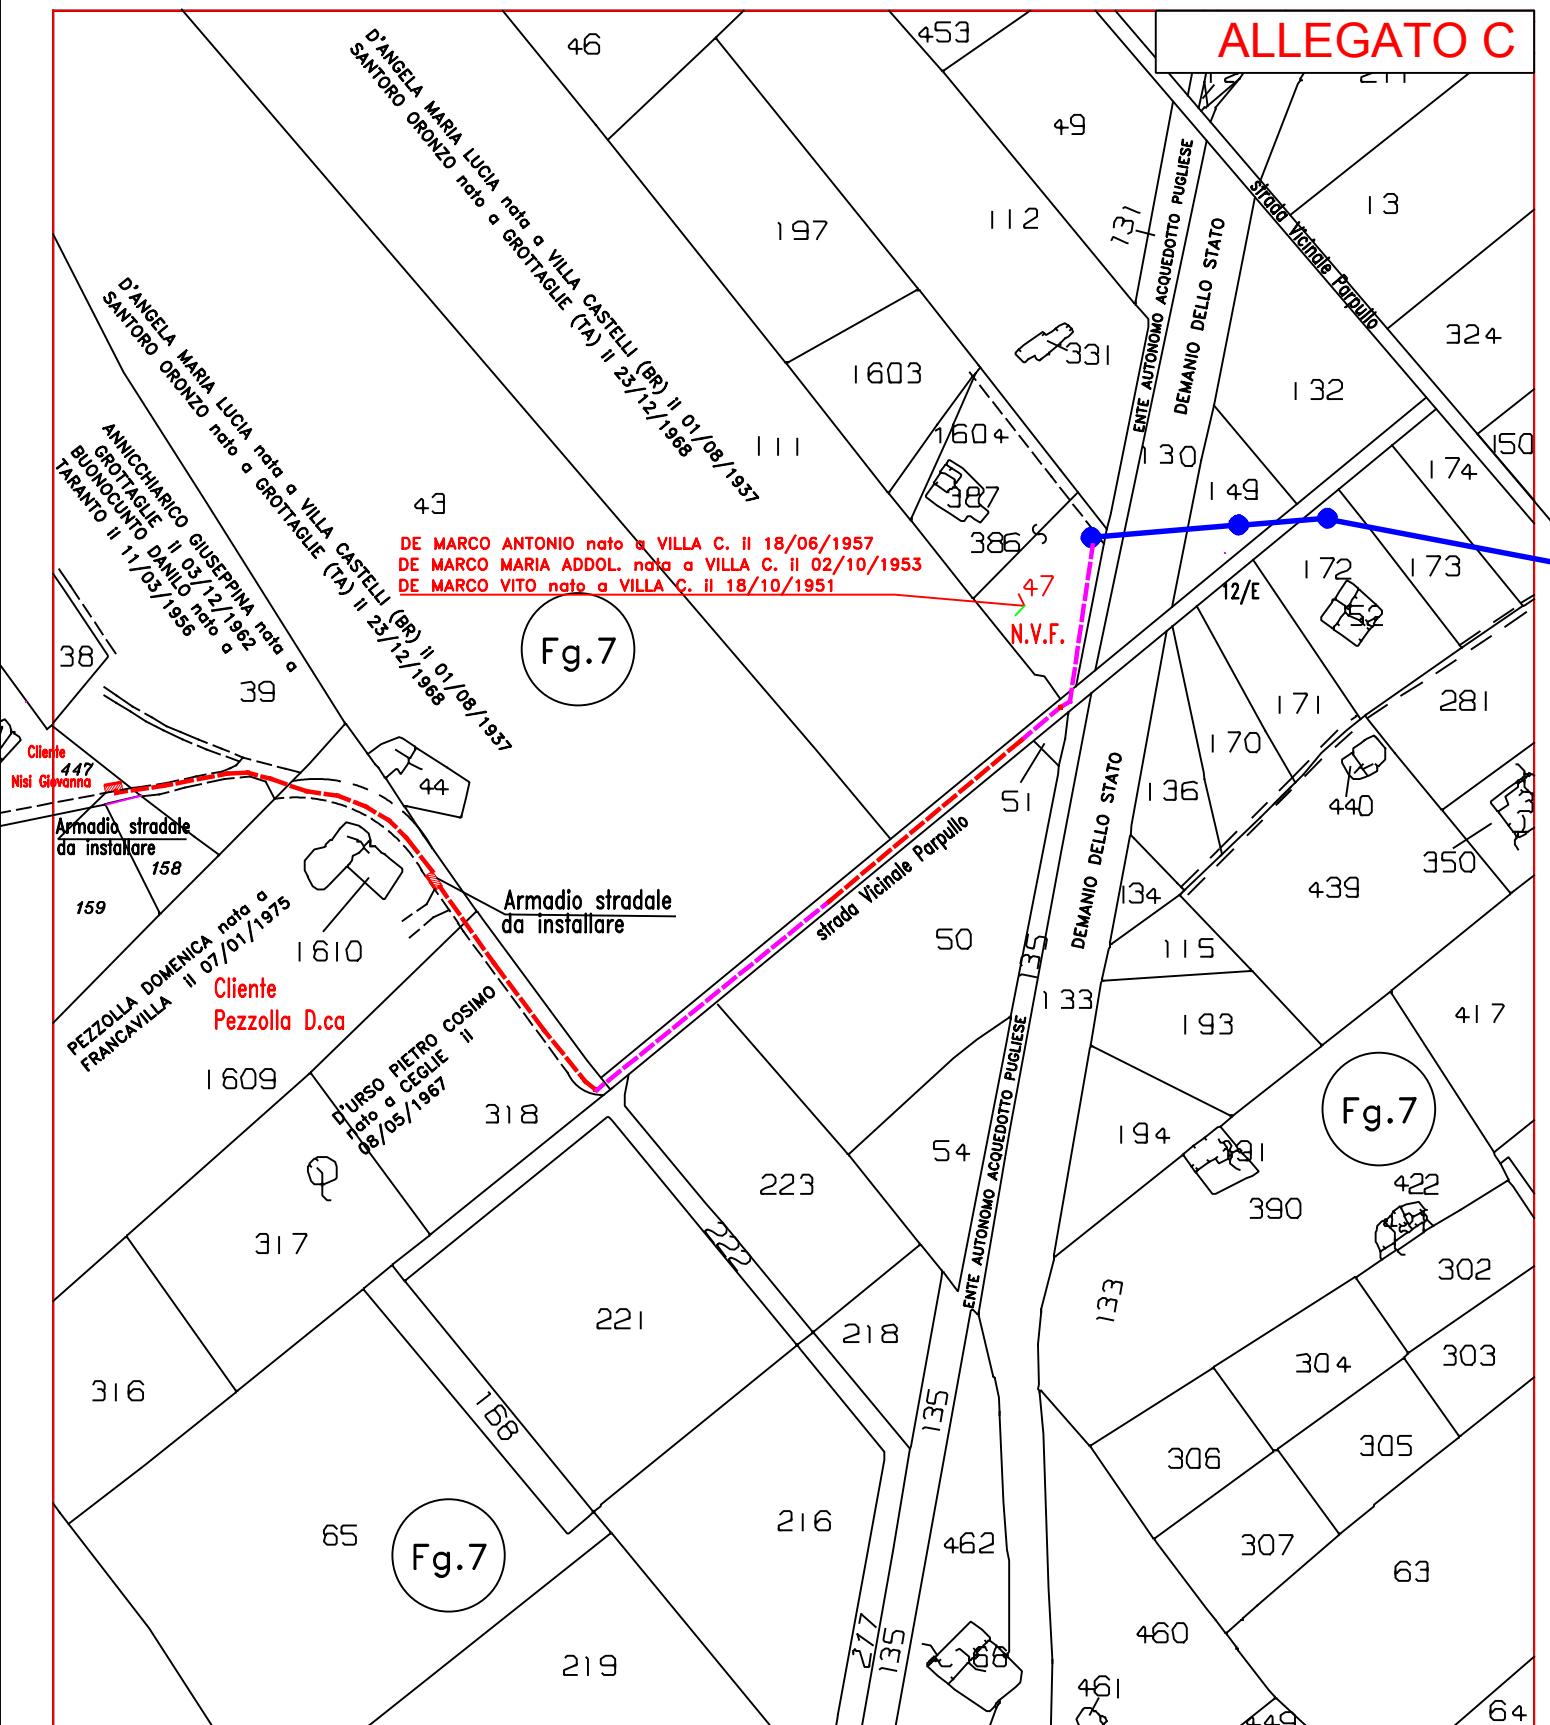

Linea BT in cavo cordato esistente

- Linea BT in cavo sotterraneo da posare

Linea BT in cavo sotterraneo da posare con scavo

● Pali: in c.q.c./ottagonali esistenti

● Pali: in c.a.c./ottagonali da installare

■ Armadio stradale da installare

Numero delle foto e punto di presa

e-distribuzione

ZONA BRINDISI-TARANTO

SCALA
1:2000

DISEGNO N°

VILLA CASTELLI:Costruzione linea sotterranea BT da posare per fornire e.e. alle Sigg.re Pezzolla Domenica e Nisi Giovanna c.da "Parpullo" Codice Ardesia:2271076 e 2302828