

PUBBLICAZIONE

DE NUZZO EDOARDO
F°9 P.LLA 546

DIS/ADR/SVR/API

e-distribuzione@pec.e-distribuzione.it

Oggetto: AUT_170216795 da citare sempre nella risposta
Procedimento autorizzativo alla costruzione ed esercizio di elettrodotto interrato ed aereo
MT a 20 kV preferenziale per connessione impianto FTV Puglia Sviluppo S.p.A. nella Zona
Industriale del Comune di Casarano (LE)
Codice Prolav D53D180083
Notifica Decreto Asservimento Coattivo

Imposizione coattiva della servitù per causa pubblica utilità art. 22 DPR 327/2001

I'E-DISTRIBUZIONE – Gruppo ENEL – Divisione Infrastrutture e Reti Italia – Area Adriatica – Sviluppo Rete – Autorizzazioni e Patrimonio Industriale, società con unico socio Enel Italia s.r.l., soggetta ad attività di direzione e coordinamento di Enel S.p.A., con sede in Roma, via Ombrone n. 2, Capitale Sociale Euro 2.600.000.000, 00 i.v., codice fiscale e iscrizione nel Registro Imprese di Roma n. 05779711000, REA n. 922436, nella persona del suo Procuratore Nicola Amodio, per la carica domiciliato in Bari alla Via Tenente Casale y Figorua 39

PREMESSO

che il Dirigente l'Ufficio Espropriazioni Provinciale di Lecce ha reso, in favore della scrivente Società, il DECRETO DI ASSERVIMENTO COATTIVO DEI TERRENI INTERESSATI DAI LAVORI DI COSTRUZIONE LINEA ELETTRICA AEREA MT PREFERENZIALE, n° 2068 del 24 Luglio 2020 per connessione impianto FTV Puglia Sviluppo S.p.A in agro di Casarano (LE);

NOTIFICA

con la presente lo stesso decreto in copia conforme all'originale;

COMUNICA

che, in esecuzione del citato decreto, **il giorno 23 del mese di Novembre dell'anno 2020 dalle ore 9:30 alle ore 13:00**, si immetterà l'imposizione di servitù di elettrodotto nei suoi confronti, nella misura e consistenza di cui al piano particolare grafico descrittivo allegato.

In concomitanza con l'accesso alle aree, verrà redatto il verbale di immissione in possesso e consistenza;

INVITA

la S.V. ad intervenire in proprio od a farsi rappresentare da persona di fiducia, avvertendo che, in assenza Sua o di un Suo legale rappresentante, si procederà ugualmente alla redazione del predetto verbale di consistenza, con la presenza di almeno due testimoni.

Si avverte, altresì, che alle operazioni di cui sopra sono ammessi ad intervenire eventuali titolari di diritti reali o personali sul bene;

DIFFIDA

la S.V. a far trovare gli immobili in questione liberi da persone e/o cose, per rendere possibile la prevista esecuzione, avvertendo che, in ogni caso, l'immissione in possesso avrà comunque luogo. In caso di resistenza attiva o passiva, verrà richiesta l'assistenza delle Forze dell'Ordine.

L'immissione in possesso sarà ritenuta validamente effettuata anche se le aree dovessero continuare ad essere utilizzate da chi ne aveva la disponibilità.

Si allega DICHIARAZIONE SOSTITUTIVA DELL'ATTO DI NOTORIETÀ DI CONDIVISIONE DELL'INDENNITÀ DI ASSERVIMENTO COATTIVO E DI CONCORDAMENTO DELLA CESSIONE BONARIA, che dovrà essere debitamente compilata e restituita, con allegata copia di un documento di

riconoscimento valido a mezzo raccomodata presso Smart Paper - Z.I. Industriale Isca Pantanelle 85050 Sant'Angelo le Fratte (PZ), ovvero brevi manu ai nostri tecnici incaricati per l'esecuzione del Decreto il sopracitato giorno fissato per l'esecuzione del Decreto.

Distinti saluti

NICOLA AMODIO

Il Responsabile

Il presente documento e' sottoscritto con firma digitale ai sensi dell'art. 21 del d.lgs. 82/2005. La riproduzione dello stesso su supporto analogico e' effettuata da Enel Italia srl e costituisce una copia integra e fedele dell'originale informatico, disponibile a richiesta presso l'Unita' emittente.

Allegati:

- DECRETO DI ASSERVIMENTO COATTIVO n° 2068 del 24 Luglio 2020;
- Piano Particellare;
- Planimetria;
- DICHIARAZIONE SOSTITUTIVA DELL'ATTO DI NOTORIETÀ DI CONDIVISIONE
DELL'INDENNITÀ DI ASSERVIMENTO COATTIVO E DI CONCORDAMENTO DELLA CESSIONE
BONARIA.



PROVINCIA DI LECCE

(Codice Fiscale 80000840753)

DECRETO DI ASSERVIMENTO COATTIVO

N. 2068 del 24 luglio 2020

Oggetto: Costruzione ed esercizio di elettrodotto interrato ed aereo MT a 20 kV preferenziale per connessione impianto FTV Puglia Sviluppo S.p.A. nella zona industriale del Comune di Casarano (Le). Codice Prolav D53D180083 Pratica Enel AUT 170216795.

IL DIRIGENTE DELL'UFFICIO ESPROPRIAZIONI

Premesso che:

- con determina dirigenziale n. 1829 del 10/12/2019 questa Provincia ha autorizzato la società “*e-distribuzione S.p.A.*” alla costruzione e all’esercizio dell’elettrodotto in oggetto ed ha dichiarato la pubblica utilità della stessa opera;
- “*e-distribuzione S.p.A.*” ha notificato ai proprietari dei terreni interessati il suindicato provvedimento provinciale, assegnando un termine per la presentazione di eventuali osservazioni;
- con nota acquisita al protocollo di questo ente al n. 21341 del 22/06/2020, “*e-distribuzione S.p.A.*” ha chiesto l’emissione del decreto di asservimento coattivo in via d’urgenza delle aree necessarie all’esecuzione dei lavori;
- ai sensi dell’art. 15, comma 2, della Legge Regionale Puglia 22/02/2005, n. 3, come richiamato dall’art. 10 L.R. n. 25 del 09/08/2008, le amministrazioni interessate possono emanare, per la realizzazione di opere di urbanizzazione primaria e afferenti servizi a rete d’interesse pubblico, in par-



ticolare in materia di energia, il decreto di esproprio, e segnatamente di asservimento coattivo, senza particolari indagini o formalità;

VISTI:

- il T.U. delle disposizioni sulle acque e sugli impianti elettrici, approvato con Regio Decreto n. 1775/1933;
- la L.R. n. 20 del 30/11/2000, che attribuisce alle Province l'esercizio dell'attività amministrativa relativa all'istruttoria e al rilascio di autorizzazione per elettrodotti con tensione inferiore a 150 kV;
- la L.R. Puglia n. 3 del 22/02/2005, in materia di espropriazioni di pubblica utilità, e la L.R. n. 25 del 09/10/2008, in materia di autorizzazione alla costruzione ed esercizio di linee e impianti elettrici con tensione non superiore a 150 kV;
- il D.P.R. n. 327 del 08/06/2001, T.U. in materia di espropriazioni di pubblica utilità e, in particolare, gli artt. 22 e 52 quinques e ss.;
- il disciplinare dei rapporti tra Provincia ed “*e-distribuzione S.p.A.*” rep. n. 26150 del 04/06/2009;
- l'art. 107 del vigente D. Lgs. n. 267 del 18/08/2000 (T.U.E.L.) e l'art. 3 comma 7 L.R. 22.02.2005 n. 3, in base ai quali sussiste la competenza dirigenziale all'emissione del presente Decreto;

DECRETA

- 1) E' disposta la costituzione di servitù coattiva permanente di elettrodotto in favore di “*e-distribuzione S.p.A.*” sulle aree private site nel territorio di Casarano, come individuate nell'allegato elenco che costituisce parte integrante del presente decreto, occorrenti per la realizzazione dell'intervento indicato in oggetto.



2) La servitù sarà estesa ad una fascia di terreno della larghezza di metri 4,00 (quattro), avente per asse quello della linea e per lunghezza quella indicata, a fronte delle particelle riportate nell'elenco allegato.

3) L'indennità di asservimento da corrispondere ai proprietari degli immobili interessati in forza del presente decreto è stata determinata in via d'urgenza e senza particolari indagini o formalità ed è riportata nel suddetto elenco allegato. Ai sensi dell'art. 22 del D.P.R. 327/2001, il proprietario che intenda accettare tale indennità dovrà darne comunicazione a "*e-distribuzione S.p.A.*" nel termine di trenta giorni successivi all'immissione in possesso del bene asservito. La dichiarazione di accettazione è irrevocabile. Ricevuta la dichiarazione di accettazione, nonché di inesistenza di diritti di terzi sul bene e la documentazione comprovante la piena e libera proprietà dello stesso bene, "*e-distribuzione S.p.A.*" disporrà il pagamento dell'indennità offerta. Decorsi trenta giorni dall'immissione in possesso, in assenza di una formale accettazione da parte della ditta interessata, l'indennità provvisoria s'intenderà non concordata. In caso di rifiuto espresso o tacito dell'indennità offerta, "*e-distribuzione S.p.A.*" attiverà le procedure per la determinazione definitiva delle indennità di asservimento, come previsto dall'art. 22 commi 4 e 5.

4) La servitù coattiva di elettrodotto è costituita a favore di "*e-distribuzione S.p.A.*" sotto la condizione sospensiva che il presente decreto sia notificato ed eseguito, entro il termine perentorio di due anni, come previsto dall'art. 24 c. 1 DPR 327/01, a cura della stessa società in qualità di soggetto beneficiario della presente procedura di asservimento coattivo.



Il presente decreto, a cura e spese di “*e-distribuzione S.p.A.*”, sarà notificato ai proprietari interessati nelle forme e con le modalità previste per la notifica degli atti processuali civili, unitamente all’avviso contenente l’indicazione del luogo, del giorno e dell’ora in cui è prevista l’esecuzione dello stesso, da effettuarsi con le modalità di cui all’art. 24 del citato DPR 327/01. L’avviso di esecuzione del presente decreto, ai fini dell’immissione in possesso, dovrà pervenire ai proprietari interessati almeno 7 giorni prima della data fissata per l’esecuzione stessa. I tecnici incaricati dell’esecuzione del decreto, nonché della redazione del verbale d’immissione in possesso e dello stato di consistenza dell’area da asservire sono:

- sig. Francesco Ritucci nato il 02.06.1960 a Lucera (FG);
- sig. Antonio Cinieri nato il 24.09.1962 a Francavilla Fontana;
- sig. Giuseppe Miglietta nato il 04.10.1957 a Brindisi;

i quali potranno operare congiuntamente o disgiuntamente.

Il verbale d’immissione in possesso e stato di consistenza sarà redatto dai tecnici incaricati dell’esecuzione del presente decreto in contraddirittorio con il proprietario presente, ovvero, nel caso di assenza o rifiuto dello stesso, con la presenza di almeno due testimoni che non siano dipendenti di “*e-distribuzione S.p.A.*” Possono partecipare alle predette operazioni i titolari di diritti reali o personali sui beni di che trattasi.

“*e-distribuzione S.p.A.*” indicherà, in calce al presente decreto, la data in cui è avvenuta l’immissione in possesso del bene asservito e trasmetterà copia del relativo verbale alla Conservatoria dei Registri Immobiliari per la relativa annotazione.




5) I diritti reali di servitù coattiva di elettrodotto costituiti con il presente atto in favore di "*e-distribuzione S.p.A.*" conserveranno la loro efficacia anche qualora la predetta società modifichi la tensione, il numero e tipo dei sostegni e dei conduttori elettrici, la denominazione e la destinazione dell'elettrodotto di cui trattasi, salvo il pagamento di eventuale maggiorazione dell'indennità di servitù.

Sulle zone asservite il personale di "*e-distribuzione S.p.A.*" avrà il diritto di libero accesso e di transito, anche con i mezzi necessari per procedere ai lavori di manutenzione e riparazione degli impianti, senza dover corrispondere ulteriori compensi. Saranno risarciti da "*e-distribuzione S.p.A.*", di volta in volta, eventuali danni subiti dai privati, opportunamente provati dagli stessi, derivanti da riparazioni di carattere straordinario o da modifiche strutturali all'impianto. Per tutta l'area asservita dovrà essere mantenuto il terreno libero da coltivazioni e da piantagioni che possano turbare il regolare esercizio e la sicurezza dell'elettrodotto. La ditta proprietaria è obbligata a non eseguire sull'area asservita qualunque innovazione, costruzione od impianto che costringa "*e-distribuzione S.p.A.*" a rimuovere o collocare diversamente le condutture e gli appoggi, ad apportare modifiche alle parti constituenti la linea o che, comunque, non siano compatibili con questa.



6) "*e-distribuzione S.p.A.*" provvederà senza indugio, a sua cura e spese, alla registrazione del presente atto presso l'Ufficio del Registro e alla relativa trascrizione presso la Conservatoria dei Registri Immobiliari, nonché alla pubblicazione entro cinque giorni di un estratto del decreto nel Bollettino Ufficiale della Regione Puglia. L'opposizione del terzo è proponibile entro i trenta giorni successivi alla pubblicazione dell'estratto del decreto. De-

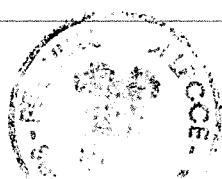


corso tale termine in assenza di impugnazioni, l'indennità di asservimento resta fissata nella misura determinata e tutti i diritti relativi agli immobili asserviti potranno essere fatti valere esclusivamente sull'indennità di servitù coattiva permanente di elettrodotto. "e-distribuzione S.p.A." dovrà poi trasmettere a questo Ente copia del presente decreto, munito di nota recante gli estremi di registrazione e trascrizione, nonché dell'annotazione relativa alla sua esecuzione, per la conservazione agli atti d'ufficio.

7) Avverso il presente provvedimento può essere proposto ricorso giurisdizionale davanti al T.A.R. nel termine di 60 giorni dalla data di notifica o di effettiva conoscenza dello stesso, ovvero ricorso straordinario al Presidente della Repubblica nel termine di 120 giorni dalla data di notifica o di effettiva conoscenza dello stesso, con le modalità previste dalla legge. Si applicano le disposizioni previste dall'art. 53 del D.P.R. 327/01, e ss.mm.ii., per quanto concerne la tutela giurisdizionale dei soggetti interessati, a qualsiasi titolo, dall'esecuzione del presente decreto.


IL DIRIGENTE

(*Ing. Luigi Pietro TUNDO*)

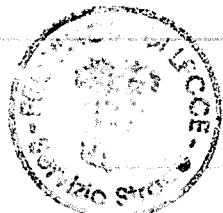

Elenco Dritte

Codice ditta	Ditta	Luogo di nascita	Data di nascita	Quota poss.	Diritto	Codice fiscale	Dati catastali		Lunghezza dei tratti	Fascia di rispetto	Pali di linea	Pali di vertice	Superficie asservire	Indennità per ditta	
							F.g.	P.la							
1	ENEL DISTRIBUZIONE S.P.A.			proprietario	1/1	057779711000	14	300	ENTE UBANO	10	4	0	1	40	€ 0,00
2	TRASPORTI FILLI PRIMICERI S.C.A.R.L.			proprietario	1/1	03790830750	14	681	PASC. ARB	83	4	0	1	332	€ 52,38
3	STEFANELLI ANTONIA	CASARANO (LE)	21/07/1953	proprietario	1/1	STFNTN53L61B936U	9	592	ULIVETO	46	4	0	0	184	€ 132,94
4	DE NUZZO GIOVANNI	CASARANO (LE)	20/06/1936	proprietario	1/1	DNZGNN36H203936Z	9	100	ULIVETO	15	4	0	0	60	€ 45,35
5	FERILLI FERNANDO	CASARANO (LE)	05/11/1962	proprietario	1/1	FRLFNN62S05B936Y	9	87	ULIVETO	130	4	2	0	520	€ 531,47
6	DE VIRGILIO SILVANA	CASARANO (LE)	27/06/1964	proprietario	1/1	DVRSYN64H67B936U	9	117	ULIVETO	35	4	0	0	140	
7	DE NUZZO ANNA	GALLIPOLI (LE)	08/01/1948	proprietario	1/1	DNZINNA48A48D9883Y	9	129	ULIVETO	37	4	0	1	148	€ 163,70
8	DE NUZZO EDOARDO	CASARANO (LE)	13/10/1910	proprietario	1/1	DNZDRD10R13B936U	9	614	ULIVETO	15	4	0	0	60	
9	CORVAGLIA MARTINA	CASARANO (LE)	06/08/2001	proprietario	2/3	CRVMTN01M46B936U	9	84	ULIVETO	40	4	1	0	86,70	
10	DE NUZZO NICOLETTA	SVIZZERA (EE)	21/07/1973	proprietario	1/3	DNZNLT73L61Z133O	9	125	ULIVETO	80	4	1	0	320	
11	ALBANO MARIA COSIMA	CASARANO (LE)	08/02/1939	proprietario	1/3	LBNMCS39B48B936U									
12	CAVALERA ANTONIO	BELGIO (EE)	26/08/1964	proprietario	1/3	CVLNNTN64M26Z103A	9	124	ULIVETO	60	4	0	0	240	€ 173,40
13	CAVALERA SERGIO	CASARANO (LE)	28/09/1972	proprietario	1/3	CVLSRG72P28B936P									
14	DE MATTEIS FERNANDO SALVATORE	CASARANO (LE)	09/05/1965	proprietario	1/1	DMTFNN65E09B936F	9	687	ULIVETO	40	4	1	0	160	€ 142,91

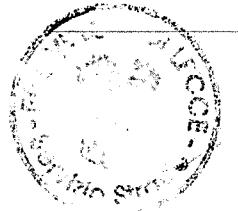

✓

Elenco Dritte

Codice ditta	Ditta	Luogo di nascita	Data di nascita	Diritto	Quota poss.	Codice fiscale	Dati catastali		Lunghezza del tratto	Fascia di rispetto	Pali di linea	Pali di vertice	Superficie assegnare	Indennità per ditta	
							Fg.	Pila							
12	PLACI LUIGI	SVIZZERA (EE)	02/11/1976	propri	1/1	PLCLGU76S022733K	9	689	ULIVETO	20	4	0	0	160	€ 200,71
13	MATTEO MARIA ROSARIA	CASARANO (LE)	06/02/1957	propri	1/1	MZZMRS57B46B936B	9	691	ULIVETO	20	4	0	0	160	
14	TOMA RICCARDO	CASARANO (LE)	07/01/1970	propri	1/1	TMORCR70A07Z133Q	9	649	ULIVETO	20	4	1	0	160	
15	STEFANO ANTONIO	CASARANO (LE)	09/12/1939	propri	1/1	STFNTN39T09B936T	9	148	ULIVETO	40	4	0	0	160	€ 115,60
16	DE MATTEIS LUCIA	CASARANO (LE)	25/10/1975	propri	1/1	DMTLCU75R65B936C	8	50	ULIVETO	35	4	1	0	140	€ 128,46
17	PRIMICERI MARIA GRAZIA	CASARANO (LE)	30/06/1970	propri	1/1	PRMMGR70H70B936I	8	49	ULIVETO	70	4	1	0	280	€ 229,61
	CHIFFI IACOBELLI	CASTRIGNANO DEL CAPO (LE)	14/12/1940	propri	3/9	CHFLCU40T54C336V									
18	FERRARO ANTONIETTA GIUSEPPA	ACQUARICA DEL CAPO (LE)	01/12/1963	propri	2/9	FRRNNT63T41A042G	8	172	ULIVETO	25	4	0	0	100	€ 72,25
	FERRARO FRANCESCO	ACQUARICA DEL CAPO (LE)	30/04/1969	propri	2/9	FRRFNC69D30A042G									
	FERRARO MARIA CARLA	ACQUARICA DEL CAPO (LE)	22/07/1965	propri	2/9	FRRMCR65L62A042N									
19	DE NUZZO MARIO MICHELE	CASARANO (LE)	18/11/1938	propri	1/1	DNZMMC38S18B936G	8	171	ULIVETO	30	4	0	0	120	€ 86,70
20	PROTOPAPA ANTONIO	GALLIPOLI (LE)	11/01/1956	propri	1/1	PRNTNT56A11D883C	8	48	ULIVETO	15	4	0	0	60	€ 43,35
21	SCHIRINZI GIOVANNA	CASARANO (LE)	30/05/1924	propri	1/1	SCHGNN24E70B936G	8	194	ULIVETO	10	4	0	1	40	€ 85,67
22	GRECO ANNARITA	CASARANO (LE)	15/10/1949	propri	1/1	GRCNRT49R55B936F	8	193	ULIVETO	20	4	0	0	80	€ 57,80
23	SCHIRINZI GIUSEPPE	MAGLIE (LE)	14/08/1962	propri	1/1	SCHGPP62M14E815H	8	28	ULIVETO	20	4	0	0	80	€ 57,80



✓

Elenco Dritte


Codice ditta	Ditta	Luogo di nascita	Data di nascita	Diritto poss.	Quota poss.	Codice fiscale	Dati catastali		Lunghezza del tratto	Fascia di rispetto	Pali di linea	Pali di vertice	Superef dà assegnare	Indennità per ditta
							Fg.	P./fa						
24	LEGITTIMO DOLORES	CASARANO (LE)	03/03/1956	propr	1/5	LGTDRS56C43B936Y								
	LEGITTIMO DONATA	CASARANO (LE)	07/02/1964	propr	1/5	LGTDTN64B47B936Q								
	LEGITTIMO GIUSEPPE	CASARANO (LE)	03/09/1959	propr	1/5	LGTGPP59P03B936Q	8	51	ULIVETO	70	4	1	0	280
	LEGITTIMO MARIA	CASARANO (LE)	28/05/1954	propr	1/5	LGTMRAS54E68B936F								€ 229,61
	LEGITTIMO SALVATORE	CASARANO (LE)	26/04/1967	propr	1/5	LGTSVT67D26B936B								
25	PARROTTO MARIA RITA	GALLIPOLI (LE)	12/11/1965	propr	1/2	PRRMRT65SS52D883Q	8	191	ULIVETO	25	4	0	0	100
	PARROTTO MARILENA	CASARANO (LE)	04/09/1957	propr	1/2	PRRMLN57P44B936D								€ 72,25
26	SARCINELLA ANTONIO	CASARANO (LE)	04/11/1968	propr	1/1	SRCTNT68S04B936C	8	137	ULIVETO	60	4	1	0	240
														€ 200,71
27	PAPALEO UMBERTO	BELGIO (EE)	26/05/1952	propr	1/1	PPLMRT52E26Z103E	8	136	ULIVETO	60	4	1	0	240
								135	ULIVETO	15	4	0	0	60
														€ 244,06
28	RICCARDI GRAZIA	CASARANO (LE)	06/10/1958	propr	1/4	RCCGRZ38R46B936M								
	RICCARDI LILIANA	BELGIO (EE)	20/08/1957	propr	1/4	RCCLLN57M60Z103Q								
	RICCARDI MARIA LUCIA	CASARANO (LE)	09/12/1955	propr	1/4	RCCMLC55T49B936A	8	153	ULIVETO	5	4	0	0	20
	RICCARDI MASSIMO	GALLIPOLI (LE)	13/12/1963	propr	1/4	RCCMSM63T13D883Y								€ 14,45
	DE PRIORI COSIMO	CASARANO (LE)	21/09/1962	propr	1/3	DPRCSM62P21B936O								
29	DE PRIORI LUIGIA	CASARANO (LE)	19/02/1960	propr	1/3	DRLGU60B59B936B	4	216	ULIVETO	5	4	0	0	20
	DE PRIORI MARIO QUINTINO	CASARANO (LE)	30/10/1955	propr	1/3	DPRMQN55R30B936B								€ 14,45




303

Elenco Dritte

Codice ditta	Ditta	Luogo di nascita	Data di nascita	Diritto Quota poss.	Codice fiscale	Dati catastali		Lunghezza del tratto	Fascia di rispetto	Pali di linea	Pali di vertice	Superficie a servire	Indennità per ditta €	
						Fg.	Pila	Comune di Casarano	Qualità constatata	ml	mt	n.	mg	€
30	TOMAESTER	GALLIPOLI (LE)	06/11/1964	prapr	112	TMOSTR64S46D883R	4	186	ULIVETO	45	4	0	0	180
31	TOMA PAOLA	CASARANO (LE)	10/06/1970	prapr	1/2	TMCPPLA70H50B936G	4	379	ULIVETO	20	4	1	0	80
32	COSSA ANNA ROSARIA	CASARANO (LE)	28/09/1967	prapr	1/1	CSSNRS67P68B936I	4	217	ULIVETO	55	4	0	0	374,11
33	VANTAGGIATO ORONZO GIUSEPPE	CASARANO (LE)	14/03/1939	prapr	1/1	VNTRZG39C14B936Y	4	190	ULIVETO	20	4	0	0	186,26
34	COSSA COSIMO	CASARANO (LE)	14/12/1957	prapr	1/1	CSSCSM57T14B936P	4	770	ULIVETO	90	4	0	2	360
	DE MICHELI ANNA RITA	GAGLIANO DEL CAPO (LE)	31/10/1985	prapr	1/1	DMCNR 85R71D851A	4	997	ULIVETO	75	4	0	0	373,65
					1/1					10	4	1	40	302,42

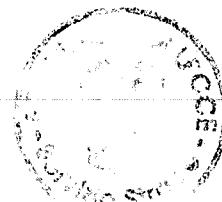

40

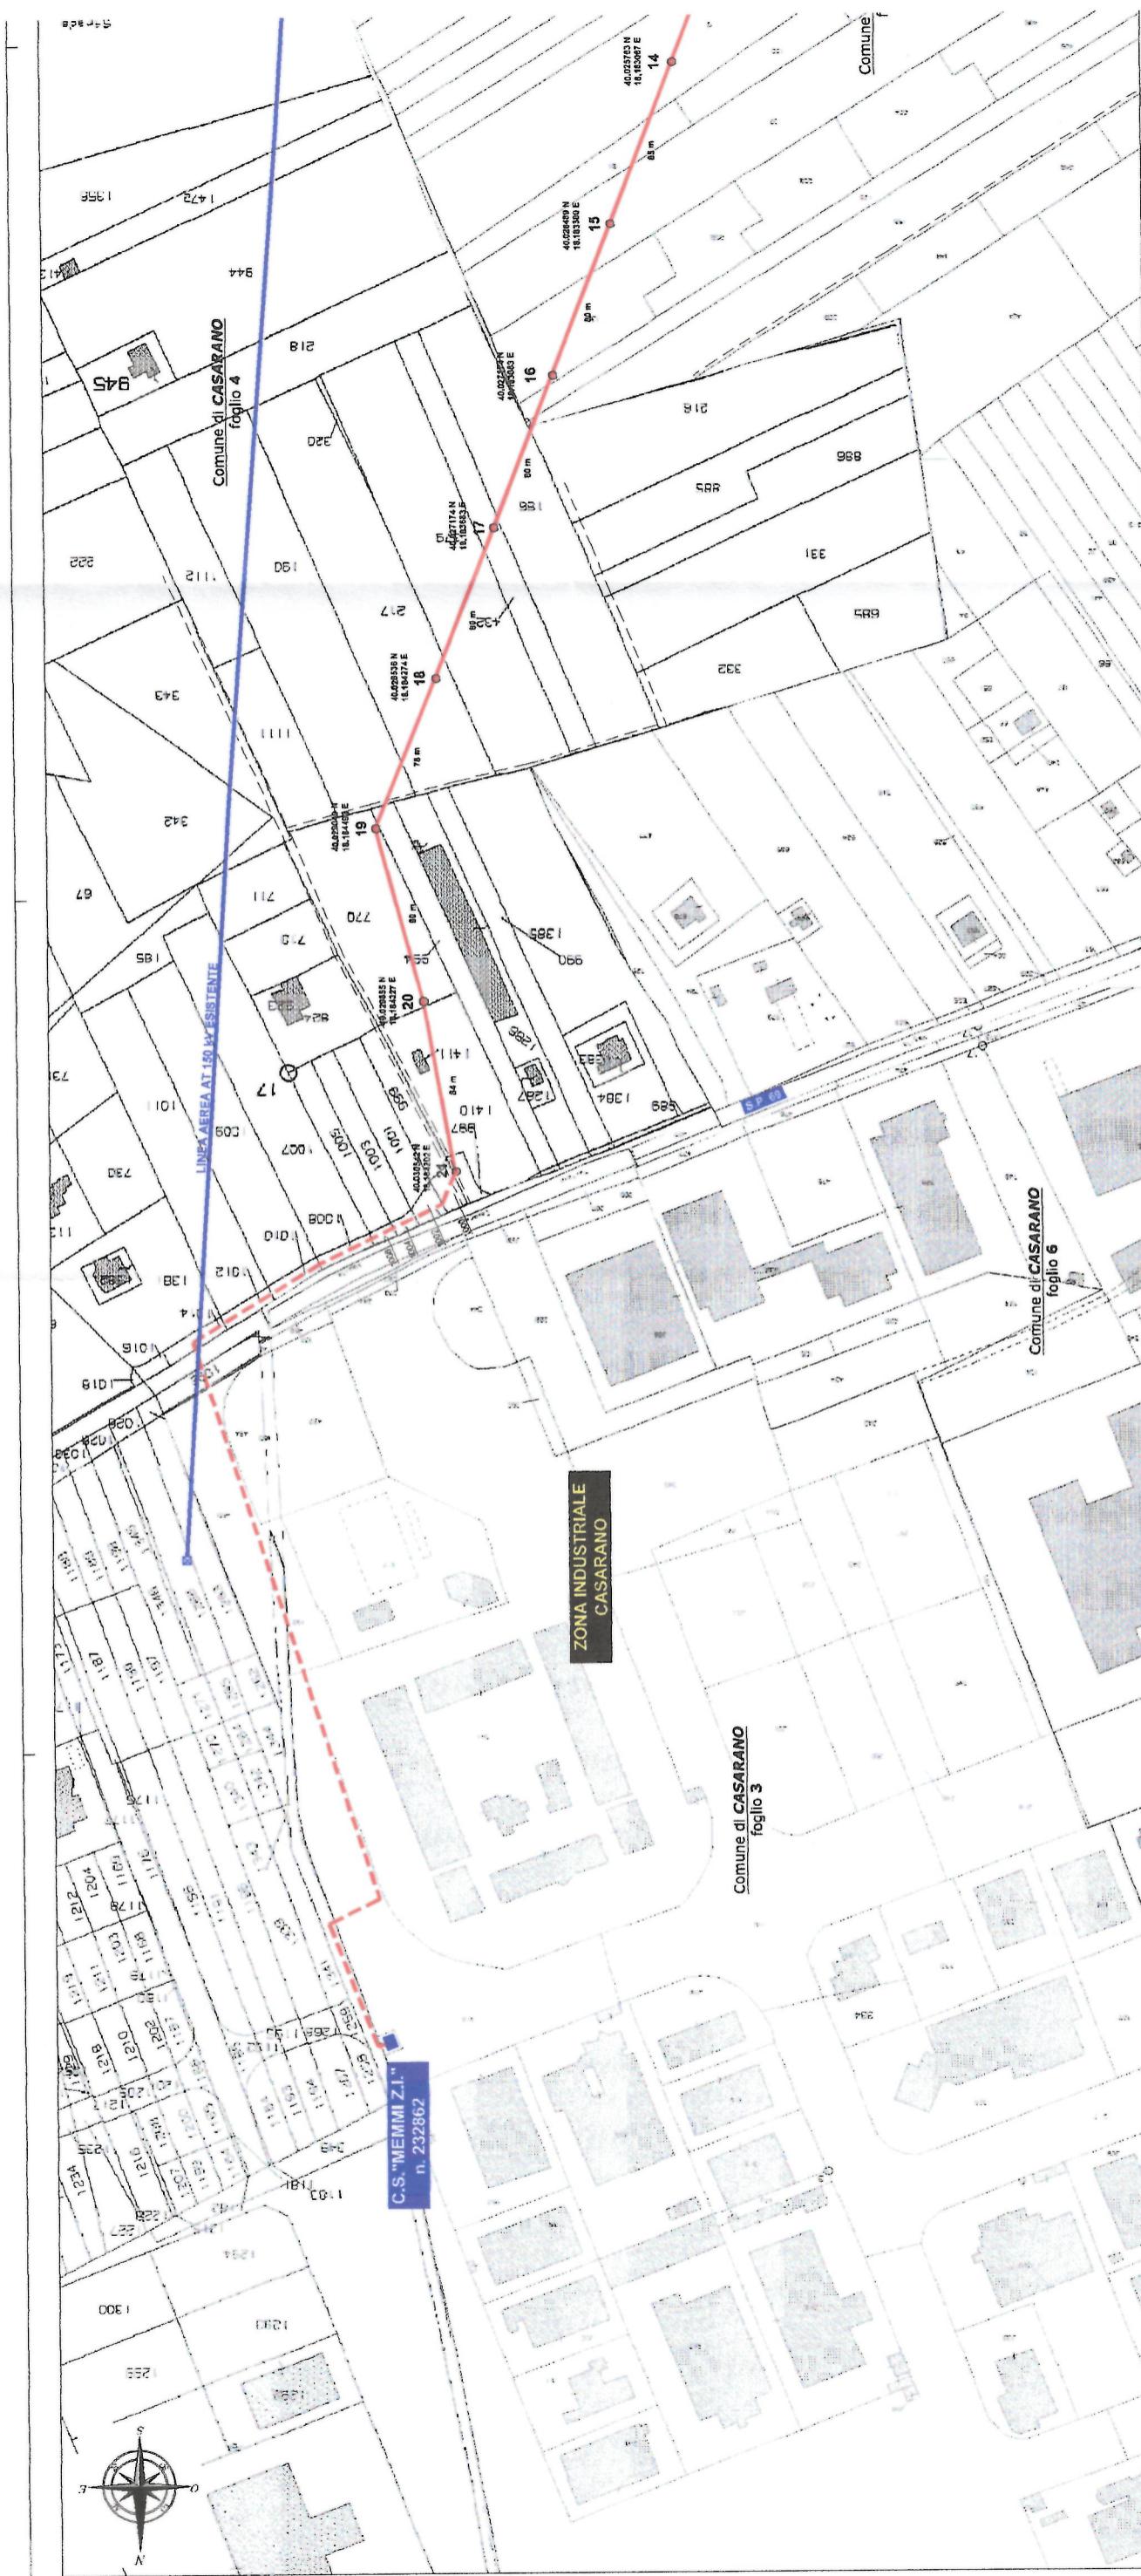


Comune di CASARANO, Fogli Catastali n. 3 - 4 - 6 - 8 - 9 - 14 - 15

scala 1:2.000

scala 1:2.000,

Comune di CASARANO, Fogli Catastali n. 3 - 4 - 6 - 8 - 9 - 14 - 15



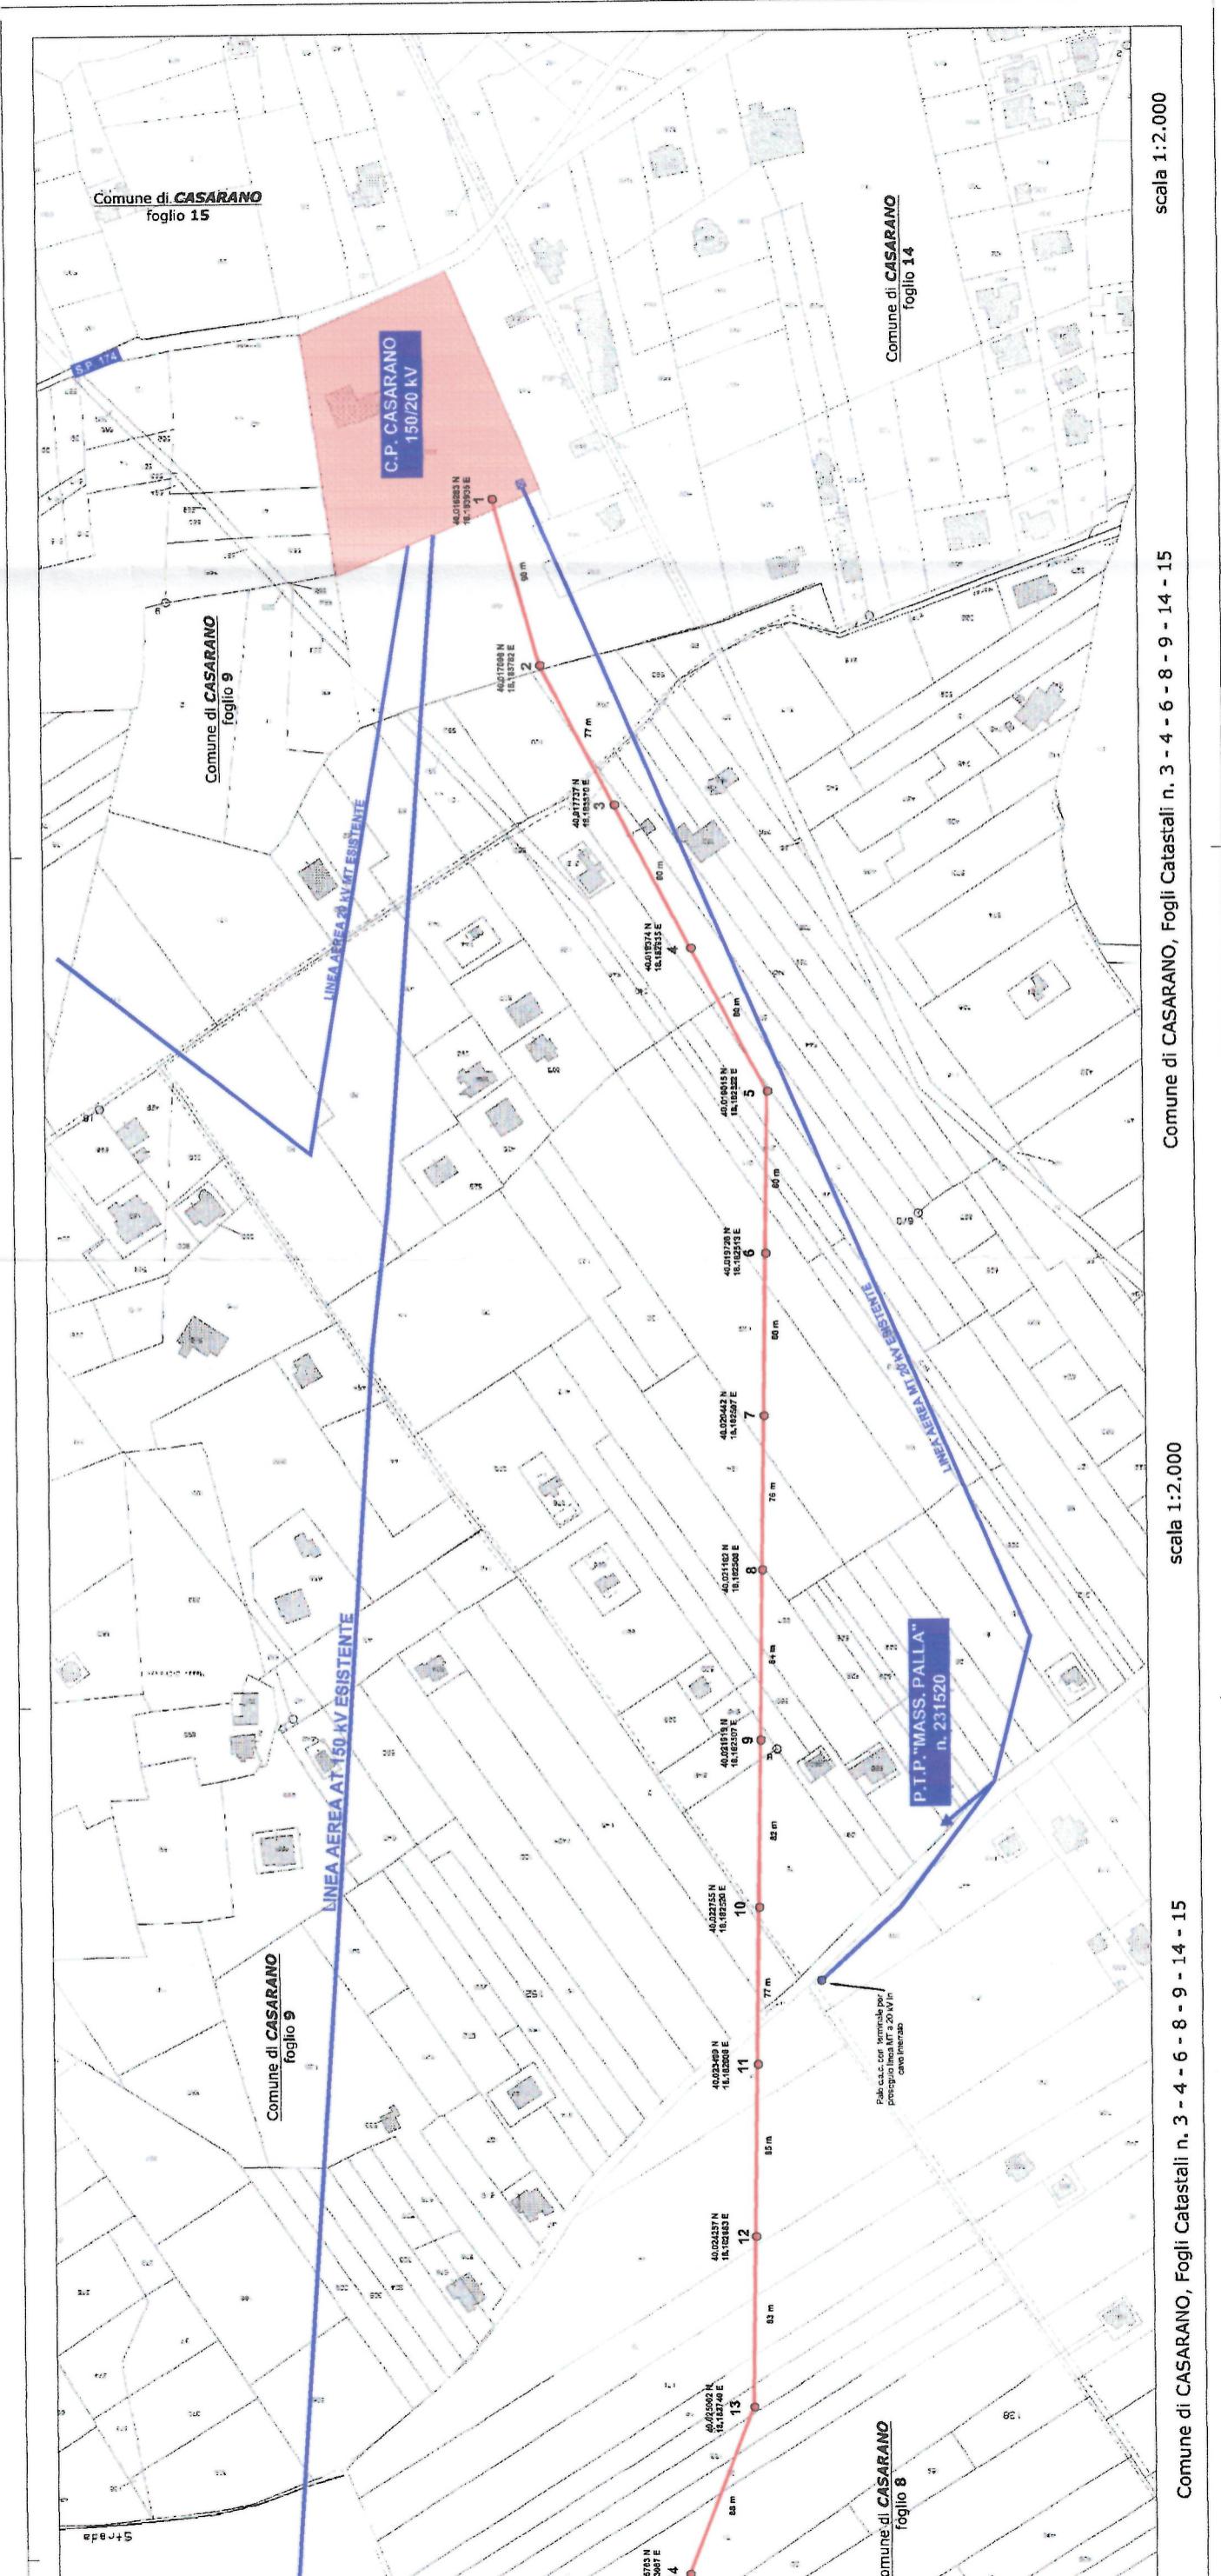

**DICHIARAZIONE SOSTITUTIVA DELL'ATTO DI NOTORIETA' DI CONDIVISIONE
DELL'INDENNITA' DI ASSERVIMENTO COATTIVO E DI CONCORDAMENTO DELLA
CESSIONE BONARIA**

(Art.. 47 - D.P.R. 28 dicembre 2000, n°445)

Il/La sottoscritto/a _____ nato/a _____
il _____ residente in _____ alla Via

n. _____ (Tel. _____)

consapevole che, ai sensi e per gli effetti dell'art. 76 del D.P.R. n. 445/2000, chiunque rilascia dichiarazioni mendaci punito ai sensi del codice penale e delle leggi speciali in materia e consapevole della decadenza dei benefici prevista dall'art. 75 dello stesso D.P.R. in caso di provvedimento emanato sulla base di dichiarazioni non veritiera,

DICHIARA

- Di accettare l'indennità offerta, così come notificata con il Decreto di Asservimento n. _____ del _____, di convenire la costituzione volontaria della servitù sul proprio terreno (o sulla porzione necessaria) oggetto di procedura di asservimento coattivo per l'esecuzione dei "Lavori di _____", riportato nel Catasto Terreni del Comune di _____, così come segue:

Ditta n.	Foglio	Particella/e	Superficie da asservire

- Che lo stesso/gli stessi terreno/i è nel pieno ed incontrastato diritto di proprietà per la quota di intero un mezzo un quarto in comunione dei beni con _____

è libero da pesi, vincoli ed ipoteche e che, pertanto, non vi sono soggetti terzi aventi diritto nei confronti dell'indennità che sarà erogata dalla Provincia di Lecce per la procedura di asservimento coattivo summenzionata;

- Di assumere ogni responsabilità in ordine ad eventuali diritti reali dei terzi, esonerando l'Ente espropriante ed i funzionari addetti al pagamento dell'indennità da qualsiasi responsabilità al riguardo;
- Di voler riscuotere l'indennità mediante accredito sul c.c. bancario o postale intestato al sottoscritto:

IBAN _____ ;

- Di autorizzare il trattamento dei dati personali ai sensi del Regolamento europeo in materia di protezione dei dati personali n.2016/679 (di seguito "GDPR") e di aver preso visione della relativa informativa a tergo riportata.

Il dichiarante

Data _____

Informativa Privacy ai sensi dell'Art.13 del Regolamento europeo in materia di protezione dei dati personali n.2016/679 (di seguito "GDPR")

• Premessa

e-distribuzione S.p.A. (di seguito, "e-distribuzione" o il "Titolare") è impegnata nel rispetto e nella protezione dei diritti e libertà fondamentali con riguardo al trattamento dei dati personali delle proprie controparti contrattuali. Con la presente informativa si desidera pertanto fornirle le opportune informazioni sulle modalità e sulle finalità del trattamento stesso.

• Titolare del trattamento dei Dati Personalni

Titolare del trattamento, ai sensi dell'art. 13 del GDPR, è la società e-distribuzione S.p.A., con sede legale in Roma, via Ombrone n.2, P.IVA 05779711000.

Ai sensi dell'art.4, n.2, del GDPR, per "trattamento" di dati personali si intende: "qualsiasi operazione o insieme di operazioni, compiute con o senza l'ausilio di processi automatizzati e applicate a dati personali o insiemi di dati personali, come la raccolta, la registrazione, l'organizzazione, la strutturazione, la conservazione, l'adattamento o la modifica, l'estrazione, la consultazione, l'uso, la comunicazione mediante trasmissione, diffusione o qualsiasi altra forma di messa a disposizione, il raffronto o l'interconnessione, la limitazione, la cancellazione o la distruzione".

• Responsabile della Protezione dei dati personali (RPD)

Il Titolare ha nominato un Responsabile della Protezione dei dati personali (RPD) che può essere contattato al seguente indirizzo e-mail: dpo.e-distribuzione@e-distribuzione.com per tutte le questioni relative al trattamento dei Suoi dati personali.

• Tipologie di dati trattati

Il Titolare tratterà i Suoi dati personali ("Dati Personalni"), da Lei comunicati o acquisiti nel corso di un rapporto contrattuale con e-distribuzione stessa che, a titolo esemplificativo, possono essere:

- Dati identificativi: dati che permettono l'identificazione diretta, come i dati anagrafici;
- Dati di contatto: dati relativi alle comunicazioni elettroniche (via Internet o telefono), quali telefono, cellulare, e-mail, forniti al Titolare in fase di sottoscrizione o nel corso della durata del Contratto, necessari a contattarLa per fornire riscontri alle esigenze da Lei manifestate.

• Finalità e base giuridica del trattamento

e-distribuzione tratterà i Suoi Dati personali per il conseguimento di finalità precise e solo In presenza di una specifica base giuridica prevista dalla legge applicabile in materia di privacy e protezione dei dati personali. Nello specifico la base giuridica del trattamento è costituita dai rapporti contrattuali con e-distribuzione, di un legittimo interesse di e-distribuzione od infine se e-distribuzione è tenuta a trattare i Dati personali in forza di un obbligo di legge.

• Modalità del Trattamento

Il Titolare tratterà i Dati Personalni nel rispetto delle garanzie di riservatezza e delle misure di sicurezza previste dalla normativa vigente.

Il trattamento è effettuato anche con l'ausilio di mezzi elettronici o comunque automatizzati ed è svolto dal Titolare e/o da Responsabili di cui il Titolare può avvalersi per memorizzare, gestire e trasmettere i dati stessi.

• Destinatari dei Dati Personalni

I Dati Personalni da lei comunicati a e-distribuzione in virtù del rapporti contrattuali con e-distribuzione stessa potranno essere resi accessibili, per le finalità sopra menzionate:

- a. ai soggetti espressamente autorizzati dal Titolare, quali dipendenti e collaboratori addetti alle unità organizzative preposte al trattamento medesimo;
- b. ai soggetti designati responsabili ex art.28 del GDPR, quali terzi fornitori di servizi in favore di e-distribuzione ai fini dell'esecuzione del Contratto ("Responsabili");
- c. alla capogruppo Enel S.p.A. e ad altre società del Gruppo.

- **Trasferimento dei Dati Personalni**

I Suoi Dati Personalni saranno trattati all'interno dell'Unione Europea e conservati su server ubicati in Germania, quindi all'interno dell'Unione Europea.

- **Periodo di conservazione dei Dati Personalni**

Tutti i Suoi Dati Personalni oggetto di trattamento per le finalità di cui sopra saranno conservati nel rispetto dei principi di proporzionalità e necessità, e comunque fino a che non siano state perseguite le finalità del trattamento al termine delle quali verranno cancellati, fatte salve le esigenze di difesa anche in ipotesi di eventuale contenzioso.

- **Diritti degli Interessati**

Ai sensi degli artt. 15 - 21 del GDPR, in relazione ai Dati personali comunicati, Lei ha il diritto di:

- a. accedere e chiederne copia;
- b. richiedere la rettifica;
- c. richiedere la cancellazione;
- d. ottenere la limitazione del trattamento;
- e. opporsi al trattamento;
- f. ricevere in un formato strutturato, di uso comune e leggibile da dispositivo automatico i dati da Lei conferiti.

Per l'esercizio dei suoi diritti, Lei potrà:

1. inviare la richiesta ai canali tradizionali di e-distribuzione (casella di posta ordinaria: 5555 - 85100 Potenza (PZ), pec: e-distribuzione@pec.e-distribuzione.it e Fax 800046674);
2. contattare il Call Center al seguente numero verde gratuito 800.08.55.77.

Le ricordiamo che è un Suo diritto proporre un reclamo al Garante per la Protezione dei Dati Personalni, mediante:

- a. Raccomandata A/R da inviarsi a: Garante per la protezione dei dati personali, Piazza di Monte Citorio, 121 00186 Roma
- b. e-mail all'indirizzo: garante@gpdp.it; oppure: protocollo@pec.gpdp.it;
- c. fax al numero: 06/69677.3785.

Allegare scansione (fronte/retro) di un documento di riconoscimento in corso di validità.