

e-distribuzione@pec.e-distribuzione.it

Spett.li

REGIONE PUGLIA - COMUNICAZIONE ISTITUZIONALE
comunicazione.istituzionale@pec.rupar.puglia.it

COMUNE DI OSTUNI – ALBO PRETORIO
protocollo@cert.comune.ostuni.br.it

DIS/MSU/PUB/PGL/API

Oggetto: AUT_ 60611251 (da citare sempre nella risposta)
Procedimento autorizzativo alla di una cabina di sezionamento nel Comune di Ostuni (BR), ubicata al foglio 52, particella 218, e dei raccordi MT a 20 kV destinati al collegamento con la nuova Cabina Primaria 'Ostuni Mare' 150/20 kV, in fase di realizzazione nel medesimo Comune di Ostuni (BR), in località Gorgognolo. Codice Cabina DW3B200124 Sez. Monacelle.

Richiesta pubblicazione

Procedimento di Asservimento Coattivo e di Autorizzazione alla costruzione e l'esercizio di impianti elettrici con Dichiarazione di Pubblica Utilità.

Richiesta di pubblicazione su:

- **Regione Puglia – COMUNICAZIONE ISTITUZIONALE;**
- **Comune di Ostuni – Albo Pretorio**

Ai sensi del D.P.R. dell'8 giugno 2001, n.327 e della L.R. n.25 del 25/10/2008 e successive modificazioni, L'e-distribuzione S.p.A. - Grids Italia - Area Regionale Puglia Basilicata - Programmazione e Gestione Lavori – Autorizzazioni e.Patrimonio Industriale, nella persona del suo legale rappresentante Ing. Giuseppe Claudio LORUSSO,

chiede

La pubblicazione integrale dell'avviso allegato alla presente, per un tempo non inferiore a **20 giorni**, riportando il seguente oggetto:

1/2

AVVISO ALLA SIG.RA PESOLO ITALA (CF PSLTLI25L55D643N) INTESTATARIA DELLA PARTICELLA 218 DEL FOGLIO 52 DEL COMUNE DI OSTUNI (BR), ED AI SUOI EREDI O AVENTI CAUSA.

Il progetto è consultabile presso la Provincia di Brindisi – Area 3 – Servizi Tecnici – Viabilità e Regolazione della Circolazione Stradale, previo appuntamento.

Per eventuali comunicazioni contattare il Dott. Cinieri Lucio al numero di tel. 3429969011 o alla e-mail luciocinieri@gmail.com o alla pec cinieri.lucio.14@pec.it.

Allegati:

- Avviso da pubblicare integralmente riportando l'oggetto sopra indicato.

Distinti saluti.

Giuseppe Claudio Lorusso

Il Responsabile

Il presente documento è sottoscritto con firma digitale ai sensi dell'art. 21 del d.lgs. 82/2005. La riproduzione dello stesso su supporto analogico è effettuata da Enel Italia srl e costituisce una copia integra e fedele dell'originale informatico, disponibile a richiesta presso l'Unità emittente.

e-distribuzione@pec.e-distribuzione.it

Spett.li

PESOLO ITALIA

BRAS S.R.L.
CF 09207500159
sede in OSTUNI (BR)

p.c.:
CENTRO PROGETTAZIONE LAVORI BARI

DIS/MSU/PUB/PGL/API

Oggetto: AUT_ 60611251 (da citare sempre nella risposta)
Procedimento autorizzativo alla costruzione di una cabina di sezionamento nel Comune di Ostuni (BR), ubicata al foglio 52, particella 218, e dei raccordi MT a 20 kV destinati al collegamento con la nuova Cabina Primaria 'Ostuni Mare' 150/20 kV, in fase di realizzazione nel medesimo Comune di Ostuni (BR), in località Gorgognolo.
Codice Cabina DW3B200124 Sez. Monacelle.

Notifica ex art. 17 DPR 327/2001

Procedimento di Asservimento Coattivo e di Autorizzazione alla costruzione e l'esercizio di impianti elettrici con Dichiarazione di Pubblica Utilità

Ai sensi del D.P.R. dell'8 giugno 2001, n.327 e della L.R. n.25 del 25/10/2008 e successive modificazioni, E-distribuzione S.p.A. - Grids Italia - Area Regionale Puglia Basilicata - Programmazione e Gestione Lavori – Autorizzazioni e Patrimonio Industriale, nella persona del suo legale rappresentante Ing. Giuseppe Claudio LORUSSO, al fine dell'imposizione dell'esproprio per pubblica utilità sui terreni di Vostra proprietà, censiti catastalmente al Foglio n. 52, Particella n. 218, situati nel Comune di Ostuni (BR), interessati dalla realizzazione delle opere richiamate in oggetto,

avvisa

che, con DETERMINAZIONE DIRIGENZIALE N. 0040536 DEL 24-11-2025 la PROVINCIA DI BRINDISI AREA 3: SERVIZI TECNICI, VIABILITA' E REGOLAZIONE DELLA CIRCOLAZIONE STRADALE, S.U.A. nella persona del suo Dirigente Ing. Simona Bramato, ha decretato:

- l'autorizzazione per la costruzione e l'esercizio delle opere citate in oggetto;

- che tale impianto è stato dichiarato di pubblica utilità nei termini di legge;
- di apporre il vincolo preordinato all'esproprio;
- che le aree di Vostra proprietà interessate dall'intervento in programma sono riportate in Catasto come da piano particellare allegato alla presente.

Tutti i documenti relativi al procedimento sono depositati presso gli Uffici dell'Amministrazione Provinciale sopraccitata a Vostra disposizione perché possiate visionarli.

La S.V. potrà, nei 30 gg successivi alla notifica della presente, presentare osservazioni scritte anche corredate da documenti utili, ovvero prendere contatto con questa Società al fine di convenire la cessione volontaria del diritto di servitù sull'immobile in questione. In tal caso Vi preghiamo, sempre entro il termine di giorni 30 dal ricevimento della presente, di contattare il Dott. Lucio Cinieri al numero di tel. 3429969011, all'indirizzo pec: cinieri.lucio.14@pec.it o all'indirizzo mail: luciocinieri@gmail.com.

Trascorso inutilmente tale periodo, ai sensi dell'art.22 del D.P.R. 8 giugno 2001, n. 327 e successive modificazioni, daremo corso alla richiesta del Decreto di Asservimento Coattivo

Elenco Allegati:

1. Copia Determina Autorizzativa;
2. Copia stralcio planimetrico;
3. Piano Particellare delle aree soggette ad asservimento coattivo

Distinti saluti.

Giuseppe Claudio Lorusso
Il Responsabile


Il presente documento è sottoscritto con firma digitale ai sensi dell'art. 21 del d.lgs. 82/2005. La riproduzione dello stesso su supporto analogico è effettuata da Enel Italia srl e costituisce una copia integra e fedele dell'originale informatico, disponibile a richiesta presso l'Unità emittente.

ALLEGATO A

PIANO PARTICELLARE DI ESPROPRIO - CABINA DI SEZIONAMENTO - COMUNE DI OSTUNI (BR)

N° DITTA	DITTA	FOGLIO	PARTICELLA	COMUNE	QUALITA'	LUNGHEZZA (m)	LARGHEZZA (m)	Superficie totale da asservire o espropriare (mq)
1	1. PESOLO Itala (CF PSLTLI25L55D643N) nata a FOGGIA (FG) il 15/07/1925 Diritto di: Proprieta' per 2/6 2. BRAS S.R.L. (CF 09207500159) sede in OSTUNI (BR) Diritto di: Proprieta' per 2/3	52	218	OSTUNI (BR)	SEMINATIVO	13,00	6,50	84,50

ALLEGATO B

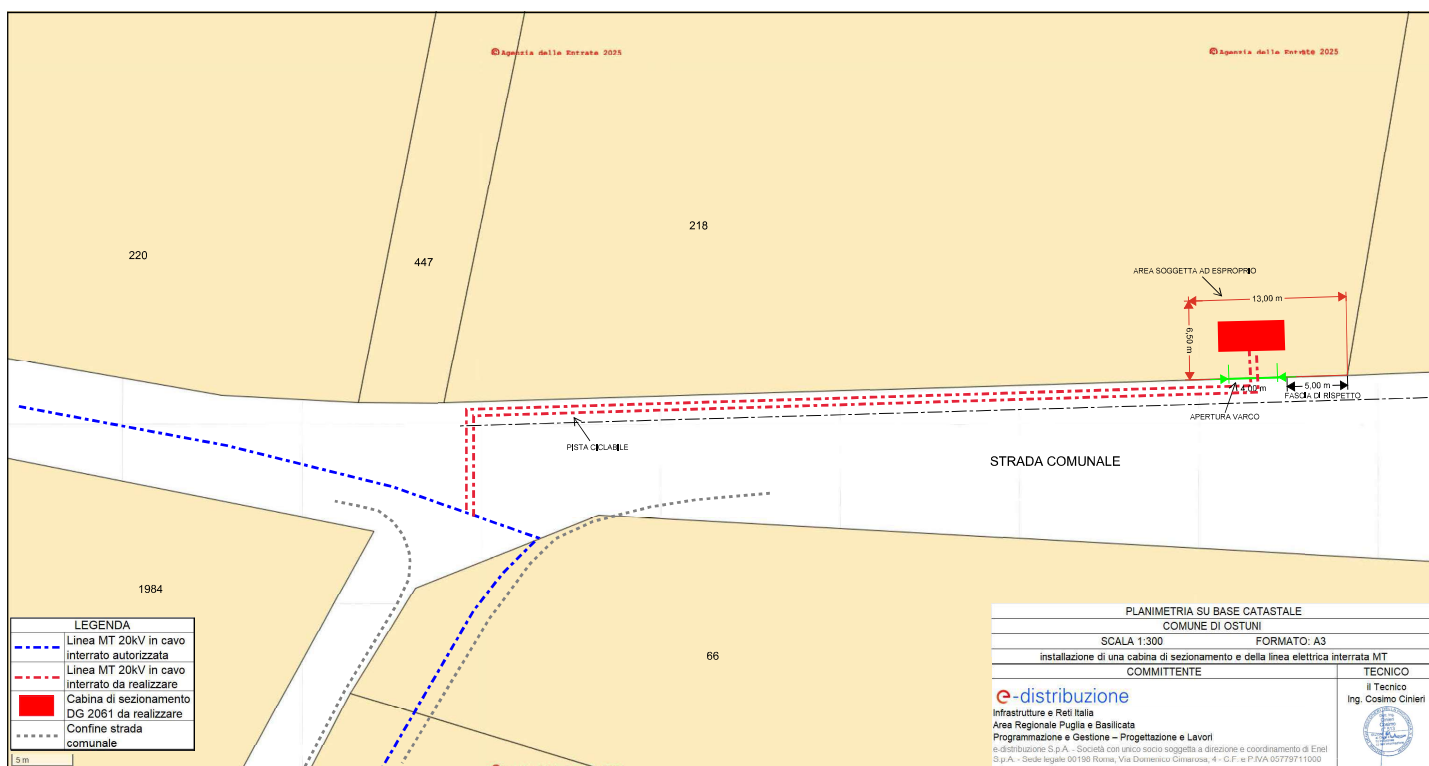

LEGENDA	
	Linea MT 20kV in cavo interrato autorizzata
	Linea MT 20kV in cavo interrato da realizzare
	Cabina di sezionamento DG 2061 da realizzare
	Confine strada comunale

PLANIMETRIA SU BASE CATASTALE	
COMUNE DI OSTUNI	
SCALA 1:300	FORMATO: A3
Installazione di una cabina di sezionamento e della linea elettrica interrata MT	
COMMITTENTE	TECNICO
 Infrastrutture e Reti Italia Area Regionale Puglia e Basilicata Programmazione e Gestione - Progettazione e Lavori e distribuzione S.p.A. - Società con unico socio soggetta a direzione e coordinamento di Enel S.p.A. - Sede legale 00198 Roma, Via Demetrio Ghislanzoni, 4 - C.F. e P.IVA 05779711030	Il Tecnico Ing. Cosimo Cinieri



PROVINCIA DI BRINDISI
AREA 3: SERVIZI TECNICI

VIABILITA' E REGOLAZIONE DELLA CIRCOLAZIONE STRADALE, S.U.A.

Prot. n° _____

Brindisi, li _____

DECRETO

- ❑ **AUTORIZZAZIONE PER LA COSTRUZIONE E L'ESERCIZIO DI IMPIANTO ELETTRICO** (ai sensi del R.D. 11/12/1933 n° 1775-T.U. Acque e Impianti Elettrici)
- ❑ **DICHIARAZIONE DI PUBBLICA UTILITA'** (art. 16, comma 1, D.P.R. 327/2001)

OGGETTO: Procedimento autorizzativo per Costruzione ed esercizio di una cabina di sezionamento nel Comune di Ostuni (BR), ubicata al foglio 52, particella 218, e dei raccordi MT a 20 kV destinati al collegamento con la nuova Cabina Primaria 'Ostuni Mare' 150/20 kV, in fase di realizzazione nel medesimo Comune di Ostuni (BR), in località Gorgognolo. **AUT_ 60611251"**
Codice Prolav DW3B200124.

IL DIRIGENTE DEL SERVIZIO

VISTO:

- l'istanza di ENEL Distribuzione S.p.A.- con note E-DIS-28/04/2025-0487310, in atti prot. n. 13904 del 29.04.2025, E-DIS-22.05.2025-0592835 in atti prot. n. 16821 del 22.05.2025, E-DIS-25.08.2025-1001721, in atti prot. n. 27167 del 25.08.2025, E-DIS- 10.09.2025-1076985, in atti prot. n. 28475 del 10.09.2025 relativa all'opera indicata in oggetto, corredata dal Piano tecnico, relazione tecnica e corografia con indicazione delle opere da realizzare, intesa ad ottenere;
- **l'autorizzazione alla costruzione e all'esercizio** (T.U. di leggi sulle acque e sugli impianti elettrici approvato con R.D. 11/12/1933 N° 1775 E L.R.25/08) di una linea elettrica aerea B.T., secondo quanto meglio descritto negli elaborati allegati al presente Decreto del quale formano parte integrante e sostanziale;
- **la dichiarazione di pubblica utilità** dell'impianto medesimo;

VISTA la legge n° 142/90 e la n° 127/97 con le quali, per lo snellimento delle procedure amministrative, è stata demandata ai Dirigenti dei settori la firma degli atti;

VISTO il Capo IV° del Regolamento sull'ordinamento degli Uffici e dei servizi che disciplina le competenze dei Dirigenti dei Servizi, approvato dalla G.P. il 22/08/98 con delibera n° 601 modificata dalla G.P. con provvedimento n° 363 del 10/12/02;

VISTO il provvedimento di nomina con il quale il Segretario Generale, esecutivo ai sensi di legge, ha delegato lo scrivente ad esercire le funzioni di Dirigente del Servizio Viabilità Mobilità e Trasporti;

ATTESA, pertanto, la propria esclusiva competenza;

VISTO il D.P.R. n. 616 del 24.7.77 col quale sono state trasferite alle Regioni a statuto ordinario le funzioni amministrative esercitate dagli Organi Centrali e periferici dello Stato in materia di opere concernenti le linee elettriche relative agli impianti fino a 150.000 volt;

RILEVATO, altresì, che tali funzioni, con D. Lgs. N. 96 del 30.3.99, art. 36 lett. A, sono state trasferite alle Province;

VISTO l'art. 4.4 della L.R. 20/2000 come modificato dall'art. 15 comma 4 della L.R. 13/2001;

VISTO il T.U. di leggi sulle acque e sugli impianti elettrici, approvato con Regio Decreto n. 1775 del 11.12.1933;

VISTA la L.R. 25/08 di regolamentazione delle linee elettriche;

VISTO IL D.M. 20.10.2022, “Linee guida nazionali per la semplificazione dei procedimenti autorizzativi riguardanti al costruzione e l’esercizio delle infrastrutture appartenenti alla rete di distribuzione”;

VISTO l’art. 52 bis, D.P.R. 327/2001;

VISTO l’art. 52 quater, D.P.R. 327/2001;

VISTO l’art. 12 del d.P.R. 8 giugno 2001, n. 327;

VISTA la legge Regione Puglia n. 3 del 22/02/05;

VISTA la legge Regione Puglia n. 28/2024

PRESO ATTO che:

- la società proponente, con la suddetta nota del n. 1453923 del 12.11.2025, in atti prot. n. 35908 del 13.11.2025 sulla base della delega per la formalizzazione delle comunicazioni ai proprietari interessati l’avvio del procedimento, ai sensi della L.R. 25/2008 e s.m.i., art. 9, c. 3., ha comunicato di aver perfezionato il procedimento di cui trattasi e che non risultano trasmesse osservazioni da parte dei destinatari della procedura espropriativa;

VERIFICATO che, ai sensi dell’art. 120 del T.U. 1775/33, il richiedente ha ottenuto i necessari nulla-osta e/o autorizzazioni, come dettagliato nel provvedimento di Chiusura della Conferenza dei Servizi (prot. n. 40518 del 24.12.2025) trasmesso agli enti interessati con nota prot. n. 40531 del 24.12.2025;

CONSIDERATA la finalità pubblica dell’opera da eseguire;

DECRETA

ai sensi della L.R. 25/2008, art. 9, c. 5 così come modificata ed integrata dalla L.R. n. 28/2024:

Enel-Distribuzione S.p.A. è autorizzata alla costruzione ed esercizio Costruzione ed esercizio di una cabina di sezionamento nel Comune di Ostuni (BR), ubicata al foglio 52, particella 218, e dei raccordi MT a 20 kV destinati al collegamento con la nuova Cabina Primaria 'Ostuni Mare' 150/20 kV, in fase di realizzazione nel medesimo Comune di Ostuni (BR), in località Gorgognolo. **AUT_ 60611251”**

Codice Prolav DW3B200124, secondo il progetto di cui alla note E-DIS-28/04/2025-0487310, in atti prot. n. 13904 del 29.04.2025, E-DIS-22.05.2025-0592835 in atti prot. n. 16821 del 22.05.2025, E-DIS- 25.08.2025-1001721, in atti prot. n. 27167 del 25.08.2025, E-DIS- 10.09.2025-1076985, in atti prot. n. 28475 del 10.09.2025, allegato alla nota n. 28767 del 12.09.2025 di indizione della conferenza dei servizi nel rispetto dei pareri acquisiti dagli Enti interessati e delle prescrizioni in essi contenuti.

Il presente decreto, ai sensi della L.R. 25/2008, art. 9, c. 5 così come modificata ed integrata dalla L.R. n. 28/2024:

1. costituisce Variante Urbanistica;
2. dispone apposizione del Vincolo Preordinato all’Esproprio;
3. equivale a dichiarazione di Pubblica Utilità dell’opera in oggetto.

Inoltre:

- sono ammesse variazioni nell’esecuzione rispetto al progetto approvato, previa comunicazione agli Uffici della Provincia, esclusivamente nell’ambito delle fattispecie previste all’art. 4 della L.R. 25/2008 e s.m.i.;
- la corrispondenza tra l’opera realizzata e quanto autorizzato con il presente Decreto venga accertata con le modalità di collaudo previste all’art. 16 della L.R. 25/2008 e s.m.i.;
- sono fatti salvi i diritti di terzi;

Per le fasi successive, valgono i seguenti termini e condizioni:

1. **Decreto di esproprio:** il Decreto di Esproprio verrà emanato entro 5 anni dalla data in cui diviene efficace il presente provvedimento, ai sensi del DPR 327/2001, art. 13, c. 4;

2. **Determinazione urgente dell'indennità provvisoria:** per l'esecuzione del decreto di esproprio si potrà procedere utilizzando l'istituto della Determinazione urgente dell'indennità provvisoria, di cui all'art. 22 del D.P.R. 327/2001, trattandosi di opere afferenti a servizi a rete di interesse pubblico, secondo quanto disposto dall'art. 15, c. 2, lett. c della L.R. 22 febbraio 2005, n. 3;
3. **Immissione in possesso:** l'esecuzione del Decreto di Esproprio, con il verbale di immissione in possesso, dovrà essere eseguita entro due anni dall'emanazione del Decreto medesimo, ai sensi del DPR 327/2011, art. 24;
4. **Fine lavori:** entro centoventi giorni dalla data di entrata in esercizio dell'impianto autorizzato, il gestore è tenuto a informare dell'avvenuta fine lavori questa Provincia, ai sensi della L.R. 25/2008, art. 15, c.1;
5. **Collaudo:** entro dodici mesi a partire dal terzo anno dalla data di messa in esercizio, le linee e gli impianti sono sottoposti a collaudo, ai sensi della L.R. 25/2008, art. 16, c. 1, su richiesta del titolare dell'autorizzazione, che deve essere inoltrata all'atto della comunicazione di fine lavori;

DISPONE

che Enel Distribuzione dia notizia del presente Decreto come disposto dall'art. 54 *quater* co. 7 del DPR 327/01, nelle forme previste dall'art. 17, comma 2 della suddetta norma;

NOMINA

Responsabile del Procedimento, ex art. 6 L. 241/90 il dott. Ing. Giuseppe SCARAFILE, dipendente di questo servizio.

IL DIRIGENTE

(Ing. Simona Bramato)

IL RP

(Ing. Giuseppe Scarafile)

Firma autografa, sostituita a mezzo stampa
Ai sensi dell'art. 3, comma 2 d.lgs n 39/93

Firma autografa, sostituita a mezzo stampa
Ai sensi dell'art. 3, comma 2 d.lgs n 39/93

DICHIARAZIONE

Il presente decreto è stato redatto in conformità agli atti depositati presso gli Uffici del Servizio Viabilità e Regolazione della Circolazione stradale nel rispetto della legislazione statale e regionale vigente

IL DIRIGENTE

(Ing. Simona Bramato)

IL RP

(Ing. Giuseppe Scarafile)

Firma autografa, sostituita a mezzo stampa
Ai sensi dell'art. 3, comma 2 d.lgs n 39/93

Firma autografa, sostituita a mezzo stampa
Ai sensi dell'art. 3, comma 2 d.lgs n 39/93