REGIONE PUGLIA

PROVINCIA DI FOGGIA

Comune di FOGGIA

Proponente

Aries s.r.l.
Via Matteotti 31/2 - 40129 Bologna
P.IVA 03986191207
aries_pec@pec.it

GreenGo

Partnered by: rea

Progettazione

Arch. Antonio Demaio
Via N. delli Carri, 48 - 71121 Foggia (FG)
Tel. 0881.756251 | Fax 1784412324
E-Mail: sit.vega@gmail.com

Studio Ambientale e Paesaggistico

Arch. Antonio Demaio
Via N. delli Carri, 48 - 71121 Foggia (FG)
Tel. 0881.756251 | Fax 1784412324
E-Mail: sit.vega@gmail.com

Studio Incidenza Ambientale Flora fauna ed ecosistema

Dott. Forestale Luigi Lupo
Corso Roma, 110 - 71121 Foggia
E-Mail: luigilupo@libero.it

Studio Acustico

Arch. Marianna Denora
Via Savona, 3 - 70022 Altamura (BA)
Tel. Fax 080 3147468
E-Mail: info@studioprogettazioneacustica.it

Coordinamento

VEGA sas LANDSCAPE ECOLOGY & URBAN PLANNING
Via delli Carri, 48 - 71121 Foggia - Tel. 0881.756251 - Fax 1784412324
mail: info@studiovega.org - website: www.studiovega.org

Studio Geologico

Studio di Geologia Tecnica & Ambientale Dott.sa Geol. Giovanna Amedei
Via Pietro Nenni, 4 - 71012 Rodi Garganico (Fg)
Tel./Fax 0884 965793 | Cell. 347.6262259
E-Mail: giovannaamedei@tiscali.it

Studio Archeologico

Dott. Antonio Bruscella
Piazza Alcide De Gasperi, 27 - 85100 Potenza (PZ)
Tel. 340.5809582
E-Mail: antoniobruscella@hotmail.it

Odos s.n.c.
di Bruscella Antonio e Russo Carla
Via Vincenzo Capozzi, n. 8
71121 Foggia
C.F e P.I.: 04124960719
e-mail: info@odosarcheologia.it

Studio Idraulico

Ing. Antonella Laura Giordano
Viale degli Aviatori, 73/F14 - 71121 Foggia (FG)
Tel. 0881.331935
E-Mail: lauragioradano.ing@

Opera

Progetto per la realizzazione di un impianto eolico composto da 2 aerogeneratori per una potenza complessiva di 14 MW e opere connesse nel Comune di Foggia (FG) denominato Cantone

Oggetto

Folder:
SEZIONE D - Elaborati grafici del progetto definitivo

Nome Elaborato:
D01_L5H11O4_ElaboratoGrafico_01_igm

Descrizione Elaborato:
Inquadramento su IGM

Rev.	Data	Oggetto della revisione	Elaborazione	Verifica	Approvazione
04	Novembre 2025	Integrazioni PAUR - Post provvedimento VIA - Prot. N.0049267/2025 del 10/09/2025	Vega	Arch. A. Demaio	Aries srl
03	Luglio 2025	Integrazioni PAUR - Post Verbale cds Prot. N.0036504/2025 del 25/06/2025	Vega	Arch. A. Demaio	Aries srl
02	Febbraio 2025	Istanza paesaggistica	Vega	Arch. A. Demaio	Aries srl
01	Marzo 2023	Integrazione MIC	Vega	Arch. A. Demaio	Aries srl
00	Giugno 2022	Emissione per progetto definitivo	Vega	Arch. A. Demaio	Aries srl

Scala: 1:25.000

Formato:

Codice Pratica: L5H11O4

Legenda

OPERE PREVISTE DAL PROGETTO

- Aerogeneratori
- CavidottoMT
- CavidottoAT
- Stazione Utente
- Nuova StazioneTerna

Altre Informazioni
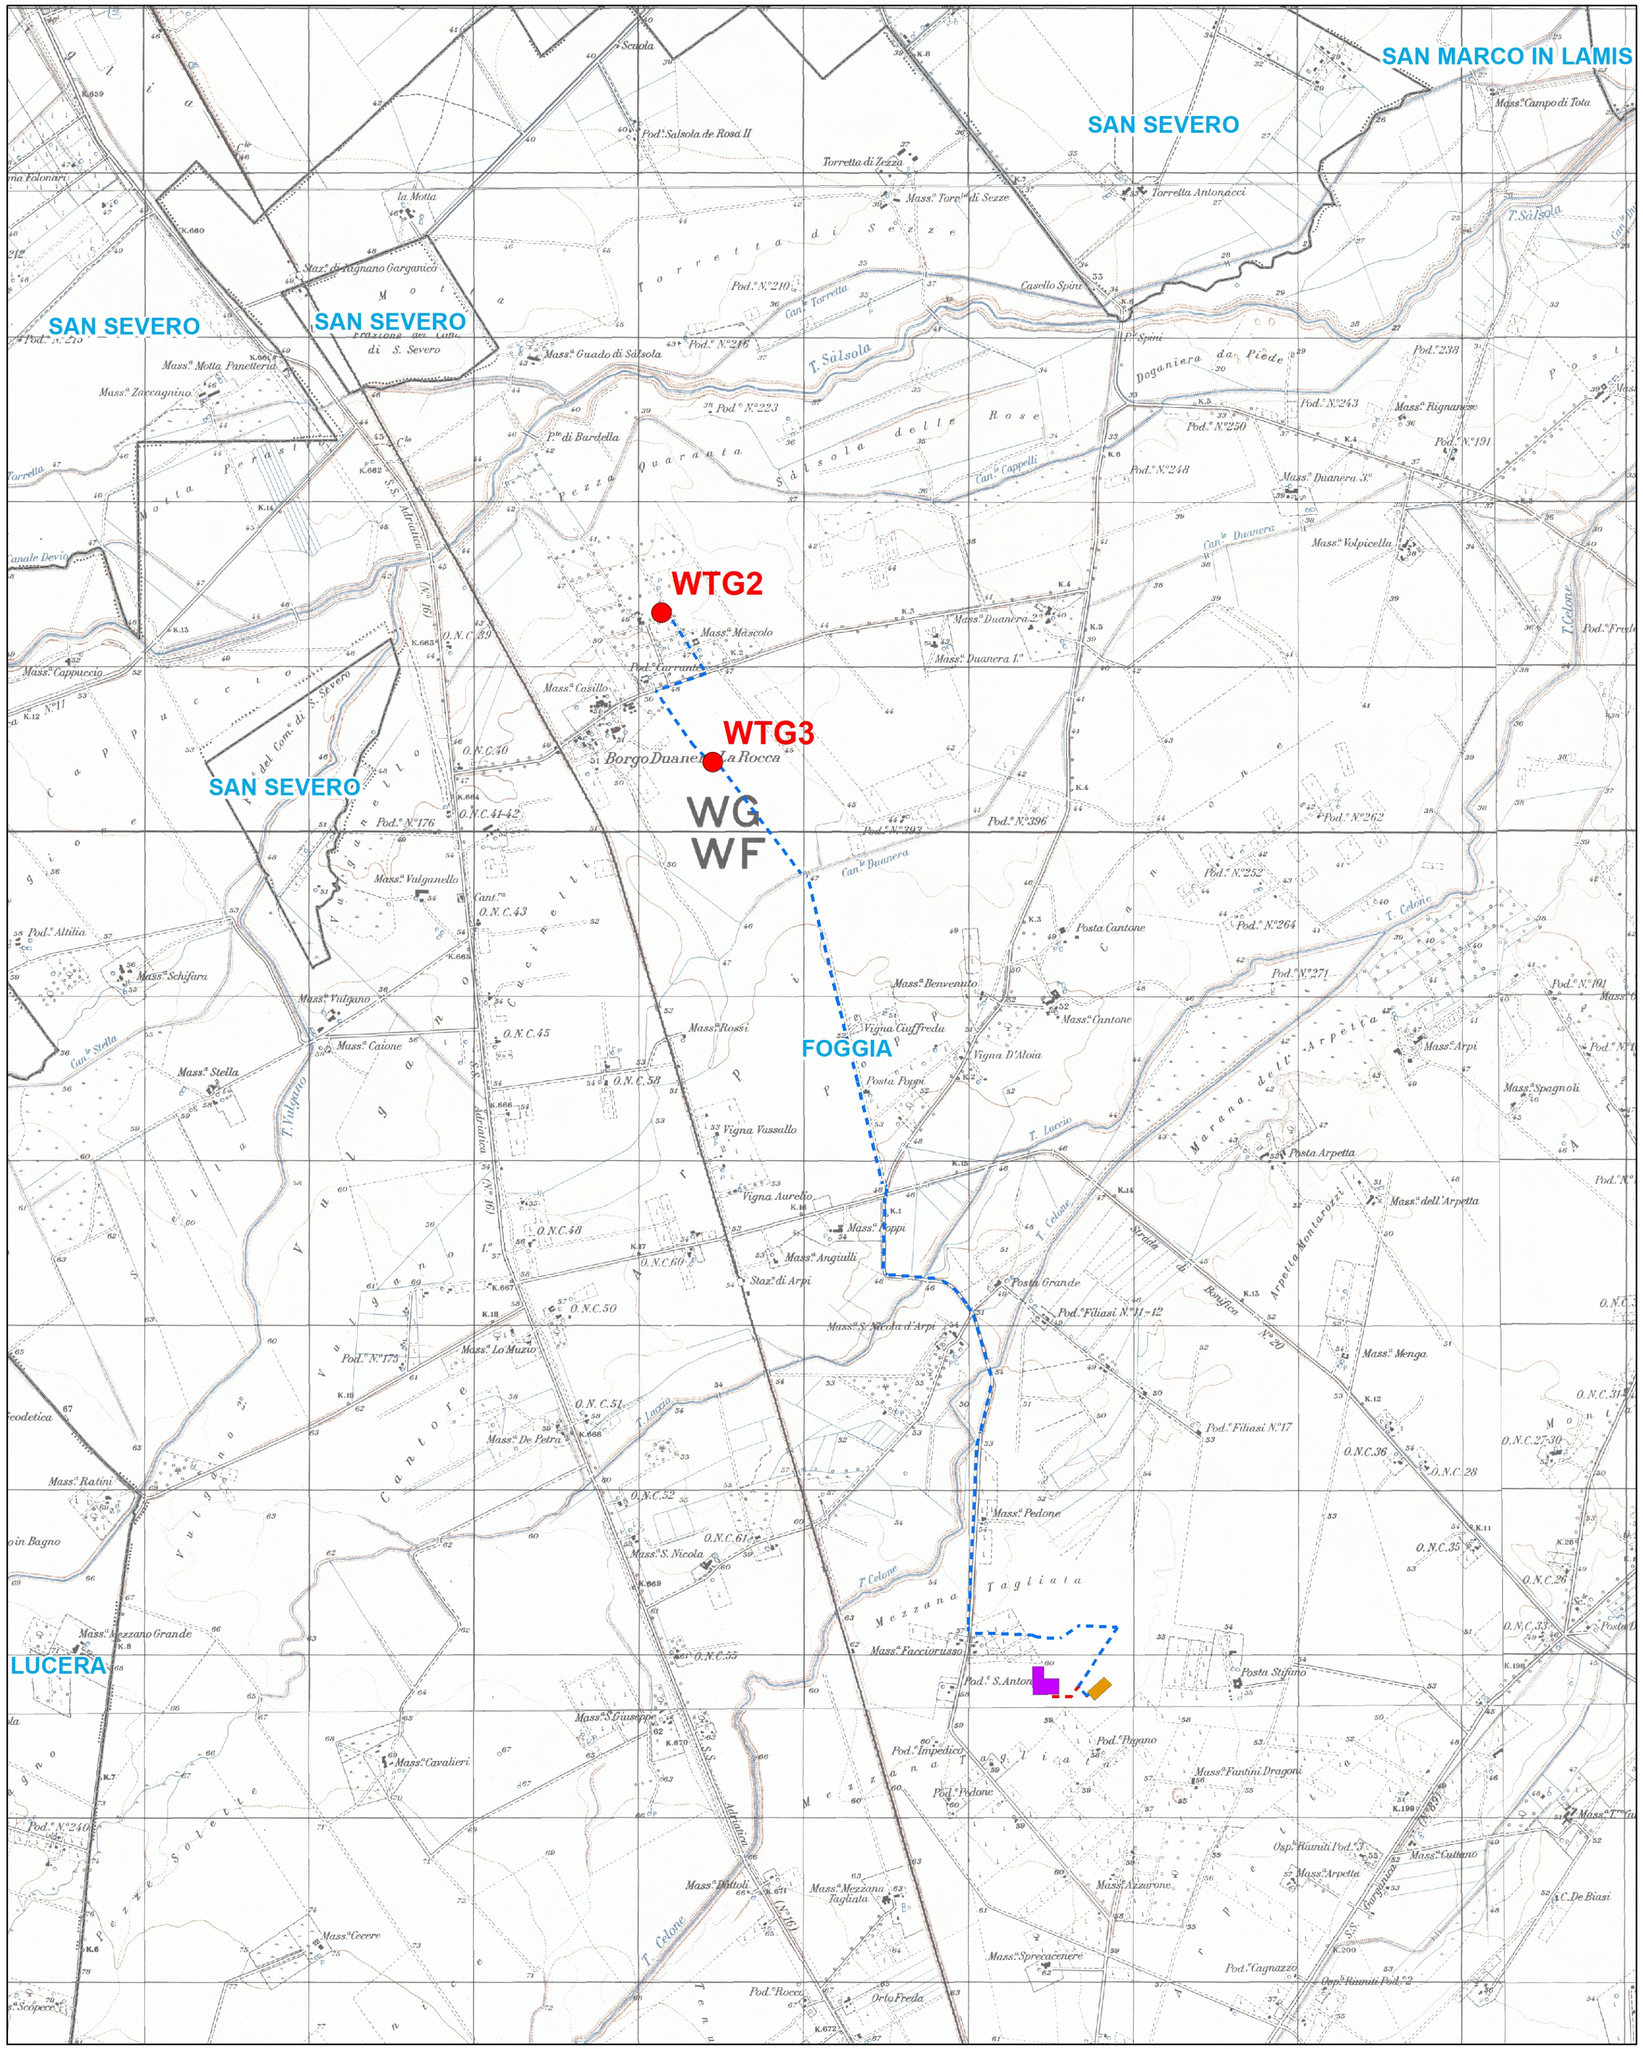
- Limiti Comunali