



COMUNE DI SAN PAOLO DI CIVITATE
FOGLIO 9

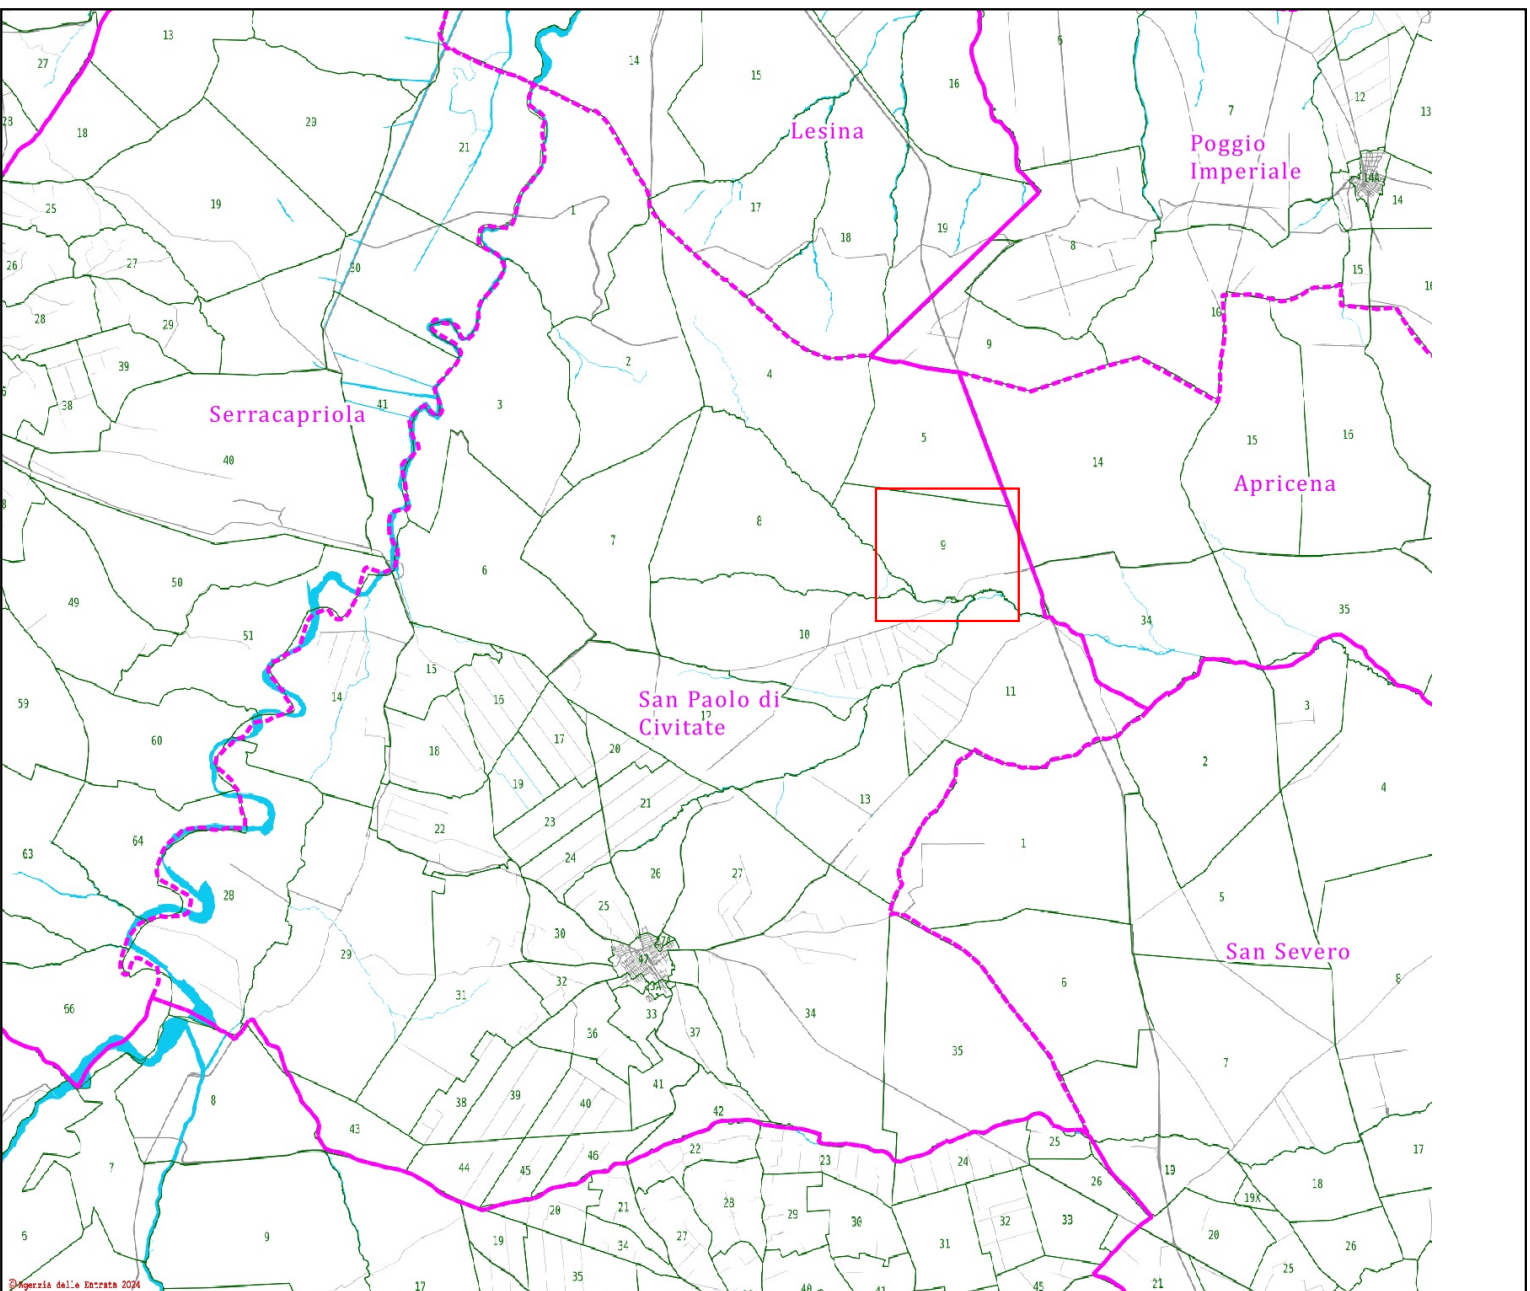

Legenda
 Servitù di Elettrodot



Comune
di San Paolo di Civitate



Regione Puglia



Provincia di
Foggia



Comittente:

nadara

RENAVANTIS ITALIA s.r.l.
VIALE MONZA 259
C/O COPERNICO MILANO MARTESANA,
20126 MILANO (MI)
C.F. IT10500140966

Tabella del Progetto:

Progetto di un impianto fotovoltaico con sistema di accumulo
integrato con impianto olivicolo - denominato "Cerro"

Documento: **PROGETTO DEFINITIVO**
Richiesta Autorizzazione Unica ai sensi del D. Lgs. 387 del 28/09/2003

Elaborato: **PIANO PARTICELLARE DI ESPROPRIO GRAFICO
SAN PAOLO DI CIVITATE FOGLIO 9**

Codice Pratica: **MBFAF96**

SCALA: **1:2.000**

FOGLIO: **3 di 5**

FORMATO: **A0**

Nome file: **MBFAF96_Piano_Esproprio.zip**

Nome file: **MBFAF96_Piano_Esproprio_Grafico_H3_rev_2.pdf**



NEW DEVELOPMENTS S.r.l.
Piazza Europa, 14
87100 Cosenza (CS)

Progettisti:



Rev.	Data Revisione	Descrizione Revisione	Redatto	Controllato	Approvato
02	12/12/2024	SECONDA REVISIONE	New Dev.	Nadara	Nadara
01	21/07/2024	PRIMA REVISIONE	New Dev.	RENAVANTIS	RENAVANTIS
00	15/07/2019	PRIMA EMISSIONE	New Dev.	FALCK	FALCK