Firmato digitalmente da:
Avallone Antonio Alfredo
Firmato il 30/09/2024 07:37
Serial: Certificato: 2459550
Valido dal 19/05/2023 al 18/05/2026
InfoCamere Qualified Electronic Signature CA

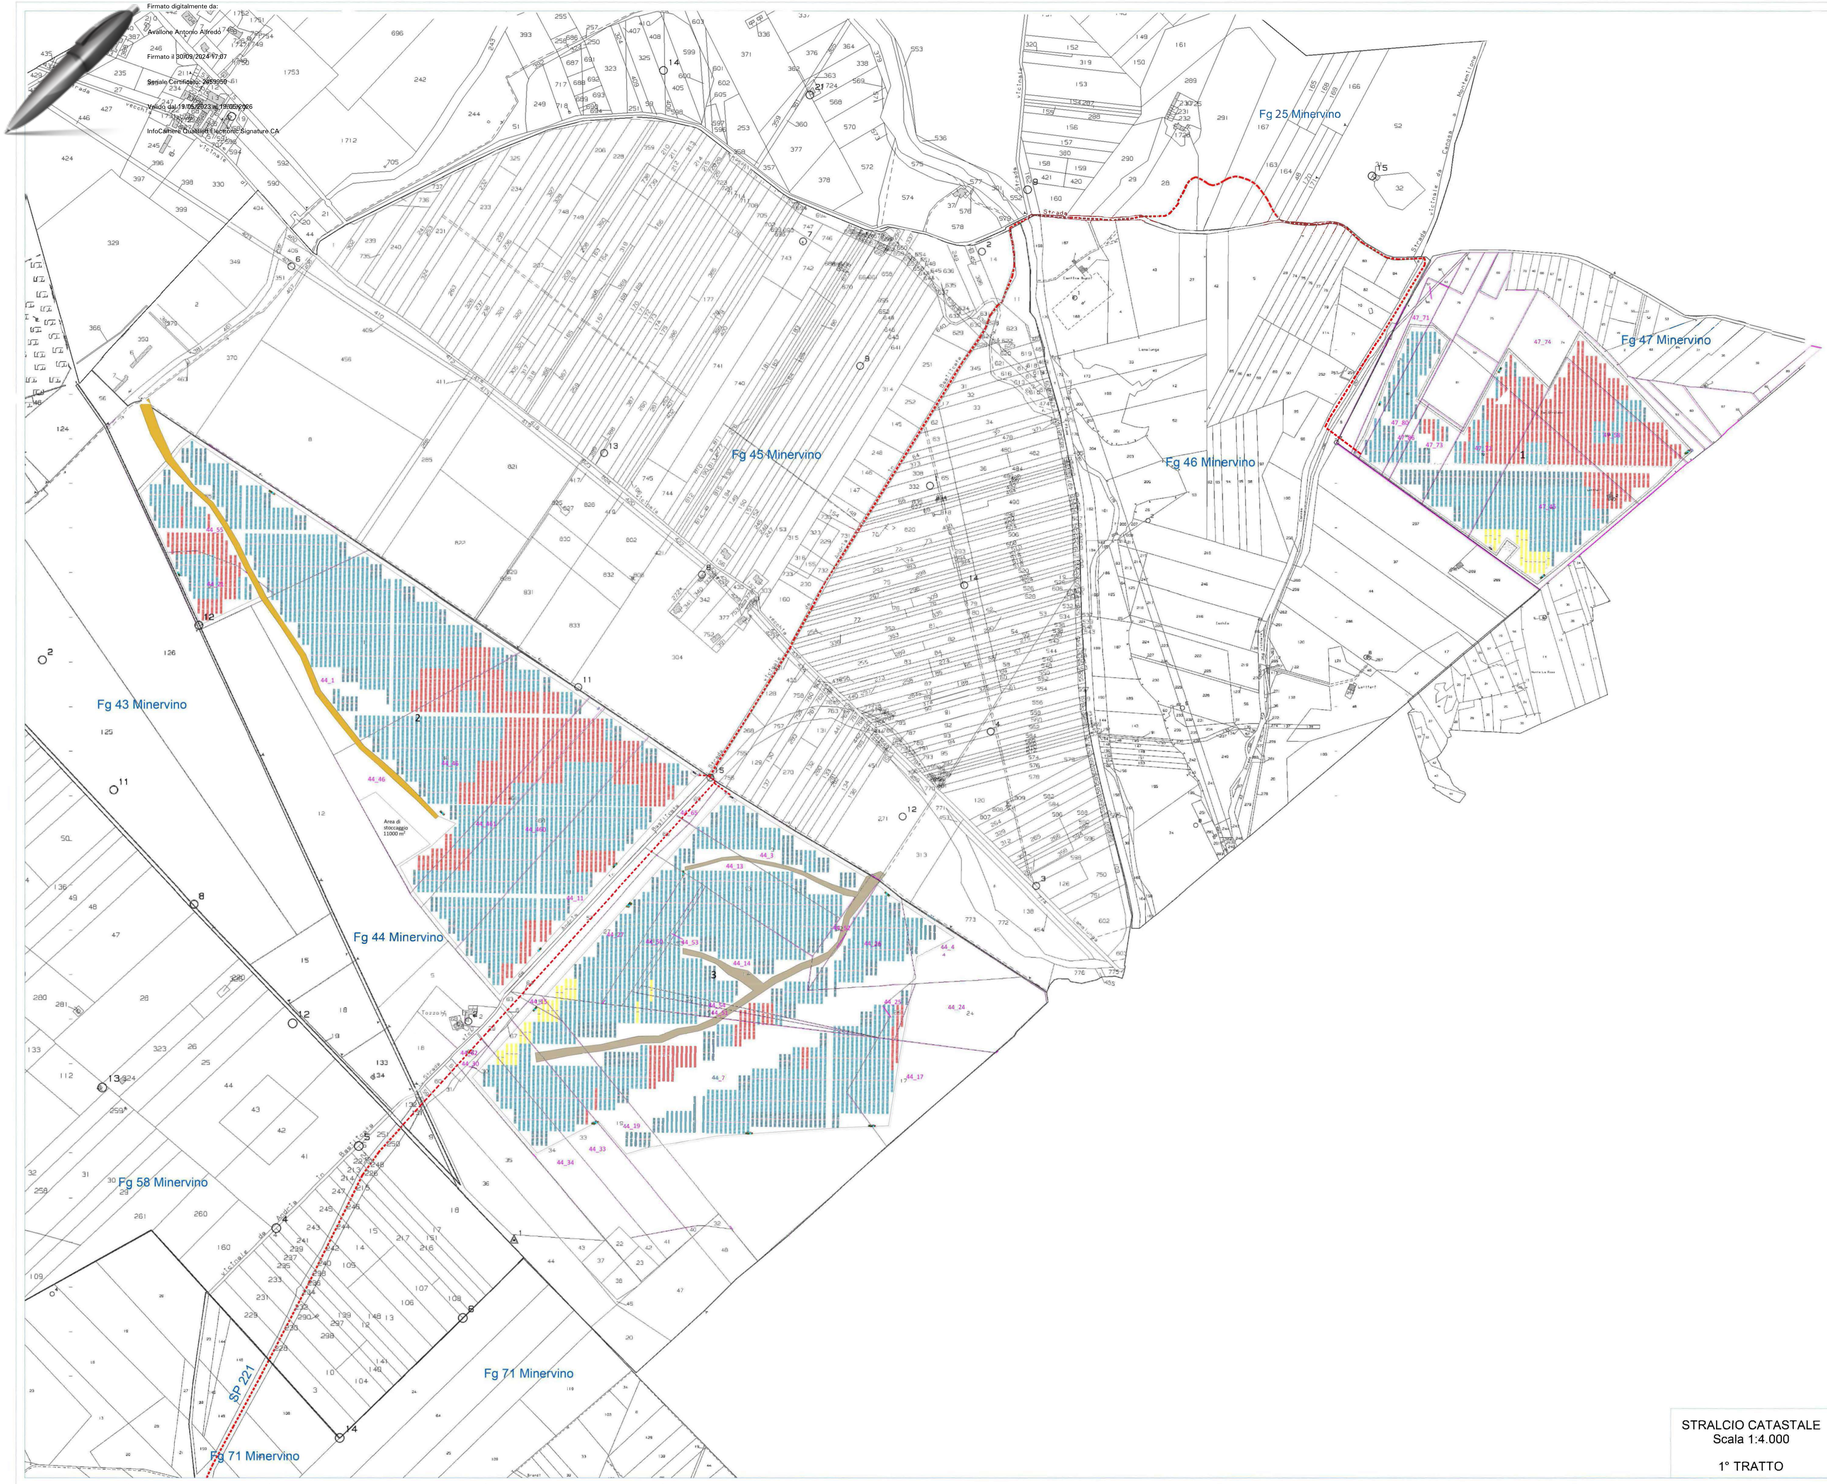

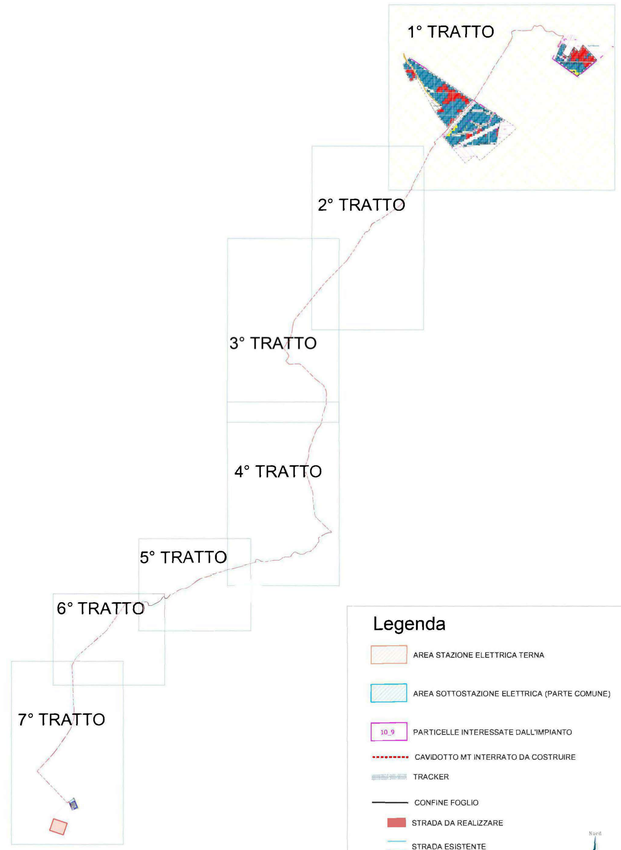

Legenda

- AREA STAZIONE ELETTRICA TERNA
- AREA SOTTOSTAZIONE ELETTRICA (PARTE COMUNE)
- 10_9 PARTICELLE INTERESSATE DALL'IMPIANTO
- CAVIDOTTO MT INTERRATO DA COSTRUIRE
- TRACKER
- CONFINE FOGLIO
- STRADA DA REALIZZARE
- STRADA ESISTENTE

Nord

STRALCIO CATASTALE
Scala 1:4.000

1° TRATTO

	PROVINCIA DI BARLETTA-ANDRIA-TRANI	COMUNE DI MINERVINO

Denominazione impianto: **SCAPANIZZA**

Ubicazione: Comune di Minervino (BT) Località "Scapanizza" — Foglio: 47 / 44 — Particelle: varie

PROGETTO DEFINITIVO

DI UN IMPIANTO SOLARE FOTOVOLTAICO CONNESSO ALLA RTN DELLA POTENZA DI PICCO PARI A 87.782,8 kWDC E POTENZA IN IMMISSIONE PARI A 76.429,92 kWAC, DELLE RELATIVE OPERE DI CONNESSIONE ALLA RTN RICADENTI NEI COMUNI DI MINERVINO (BT), VENOSA E MONTEMILONE (PZ) E PIANO AGRONOMICO PER L'UTILIZZO A SCOPI AGRICOLI DELL'AREA.

PROPONENTE
Solarig
SOLAR ENERGY VENTUNO S.r.l
SOLAR ENERGY VENTUNO S.R.L.
Via Sebastian Altmann, 9
39100 Bolzano (BZ)
P.IVA: 03084730211
PEC: solarenergyventuno.srl@legalmail.it

Codice Autorizzazione Unica 1YKOOC8

ELABORATO: **PIANO PARTICELLARE DI ESPROPRIO GRAFICO**

Tav. n° **2PPE**

Scala:

	Numero	Data	Motivo	Eseguito	Verificato	Approvato
Revisioni	Rev 0	Marzo 2021	Richiesta Provvedimento Autorizzativo Unico Regionale (P.A.U.R.) art. 27-bis D.Lgs 152/2006			
	Rev 1	Aprile 2023	Aggiornamento del layout in seguito alla richiesta del MiCE con nota 0050407 del 16/01/2023			
	Rev 2	Settembre 2024	Integrazione richiesta dalla Regione Puglia-Transizione Energetica con nota prot.0046370 del 09/09/2024			

IL PROGETTISTA
Dott. Ing. ANTONIO ALFREDO AVALLONE
Via Lama n.18 - 75012 Bernalda (MT)
Ordine degli Ingegneri di Matera n. 924
PEC: antonioavallone@pec.it
Cell: 339 796 8183

IL TECNICO
Dott. Ing. ANTONIO ALFREDO AVALLONE
Via Lama n.18 - 75012 Bernalda (MT)
Ordine degli Ingegneri di Matera n. 924
PEC: antonioavallone@pec.it
Cell: 339 796 8183

Spazio riservato agli Enti

Tutti i diritti sono riservati, la riproduzione anche parziale del disegno è vietata.