

PROGETTO PER L'OPERA DI CONNESSIONE ALLA RETE MT DI IMPIANTO FOTOVOLTAICO DELLA POTENZA NOMINALE PARI A 5000 kWp

Sito nel Comune di **TORITTO** (BA)

Cod. Rintracciabilità 325677901

PROGETTO DEFINITIVO

DOCUMENTAZIONE TECNICA


Inquadramento Opere di Connessione MT: Georeferenziazione su base catastale

IDENTIFICAZIONE ELABORATO

Livello prog.	Cod. Rintracciabilità	Cod. Elaborato	Fogli tavola	Nome file	Data	Scala
PD	325677901	TAV IE08	12	TAV_IE08_BA2102	Nov 2023	varie

REV	DATA	DESCRIZIONE	ESEGUITO	VERIFICATO	APPROVATO
01	27/11/23	RICHIESTA MODIFICHE / INTEGRAZIONI RICEVUTE DA E-DISTRIBUZIONE CON ED-07-11-2023-P5390921	Ing. M. Palazzo	Ing. S. Strazzella	Ing. S. Strazzella

PROGETTAZIONE

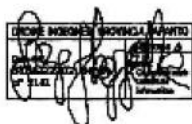

Ing. Sergio Strazzella

Ordine degli Ingegneri della Provincia di Taranto n. 2141


GESTORE RETE ELETTRICA

COMMITTENTE

SR TORITTO 01 S.R.L.

Viale degli Ulivi, snc
Montemesola (TA) - 74020

FIRMA PER BENESTARE

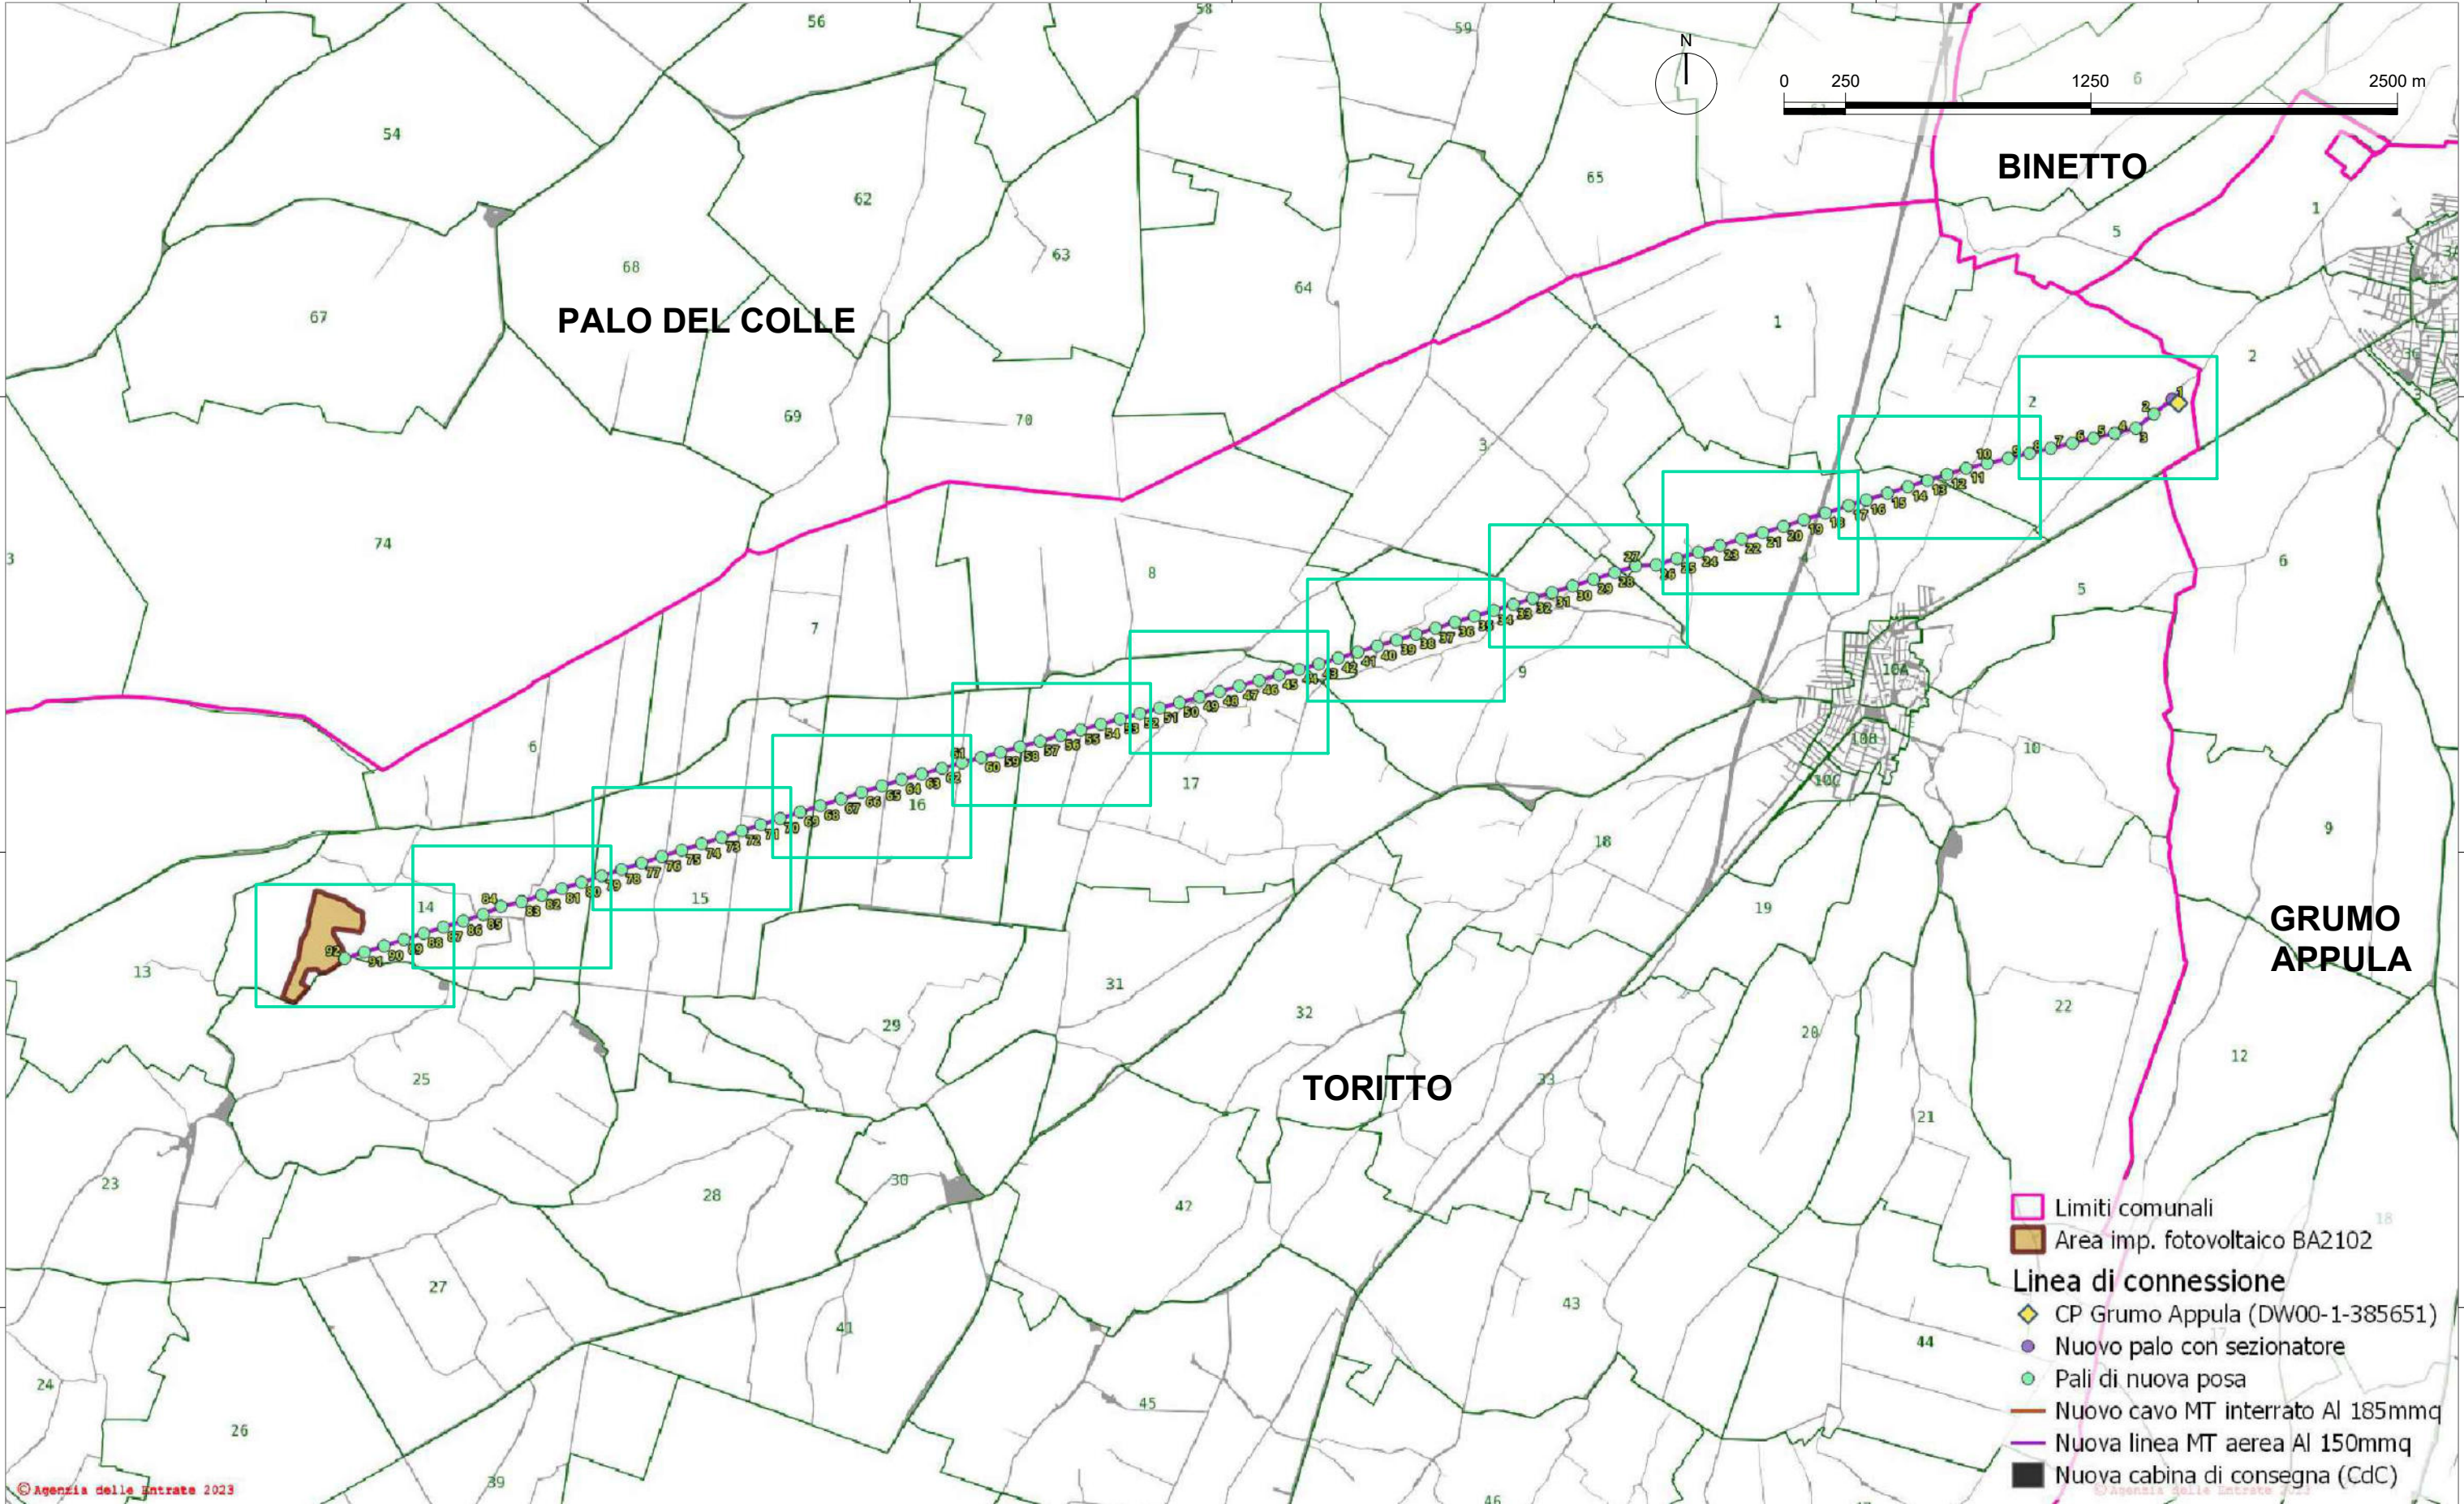

DISEGNATORE
Ing. Maurizio Palazzo

SUPERVISORE
Ing. Sergio Strazzella

TAVOLA
**TAV_IE08_BA2102 - INQUADRAMENTO OPERE DI CONNESSIONE MT:
GEOREFERENZIAZIONE SU BASE CATASTALE**


Progetto per la realizzazione di impianto fotovoltaico dalla potenza nominale pari a 5000 kWp

IMPRESA ESECUTRICE
Asepa Energy
Viale degli Ulivi SNC - Zona P.I.P.
74020 Montemesola (TA) - Italy
e-mail: info@asepaenergy.it


Sito internet: www.asepaenergy.it
Tel: 099 9646543
Fax: 099 9871151

CLIENTE
SR TORITTO 01 S.R.L.
Viale degli Ulivi, snc
74020 - Montemesola (TA)

FORMATO	FOGLIO	SCALA
A3	1 / 12	1:25000
REV.	DATA	
01	Novembre 2023	

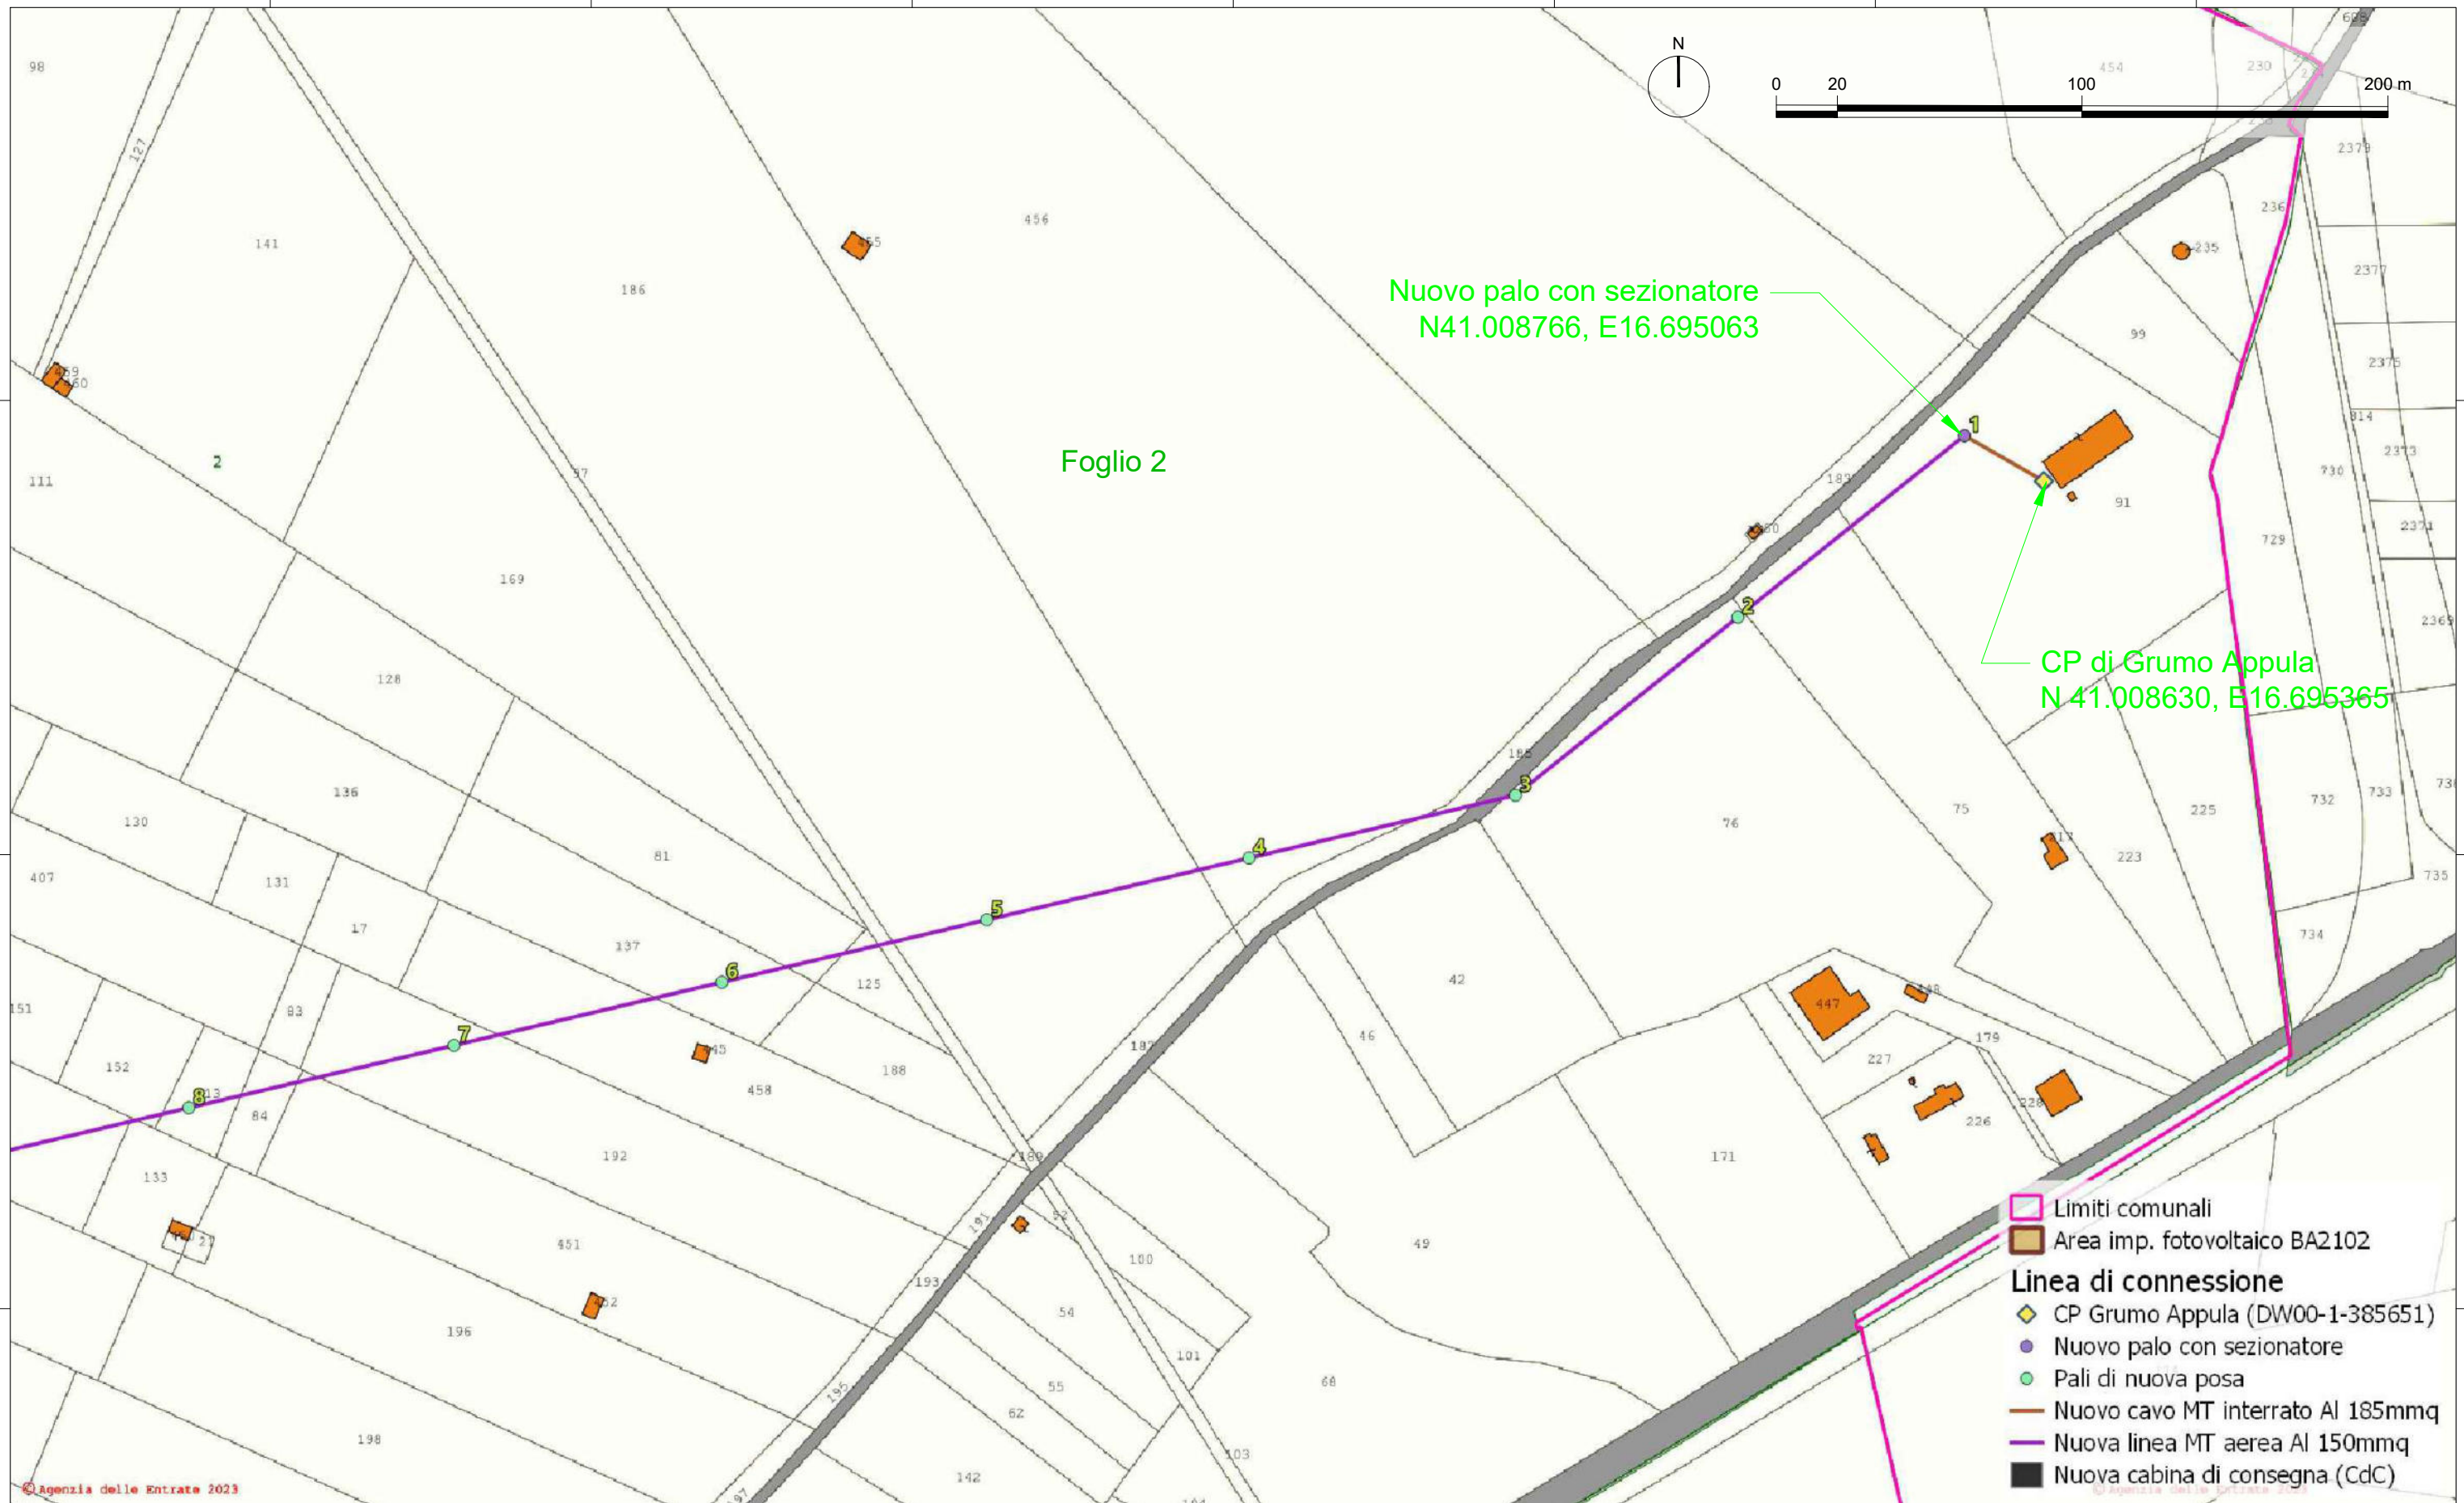


DISEGNATORE Ing. Maurizio Palazzo		TAVOLA TAV_IE08_BA2102 - INQUADRAMENTO OPERE DI CONNESSIONE MT: GEOREFERENZIAZIONE SU BASE CATASTALE		IMPRESA ESECUTRICE Asepa Energy Viale degli Ulivi SNC - Zona P.I.P. 74020 Montemesola (TA) - Italy e-mail: info@asepaenergy.it		FORMATO A3	FOGLIO 2 / 12	SCALA 1:2000
SUPERVISORE Ing. Sergio Strazzella		Progetto per la realizzazione di impianto fotovoltaico dalla potenza nominale pari a 5000 kWp		CLIENTE SR TORITTO 01 S.R.L. Viale degli Ulivi, snc 74020 - Montemesola (TA)		REV. 01	DATA Novembre 2023	

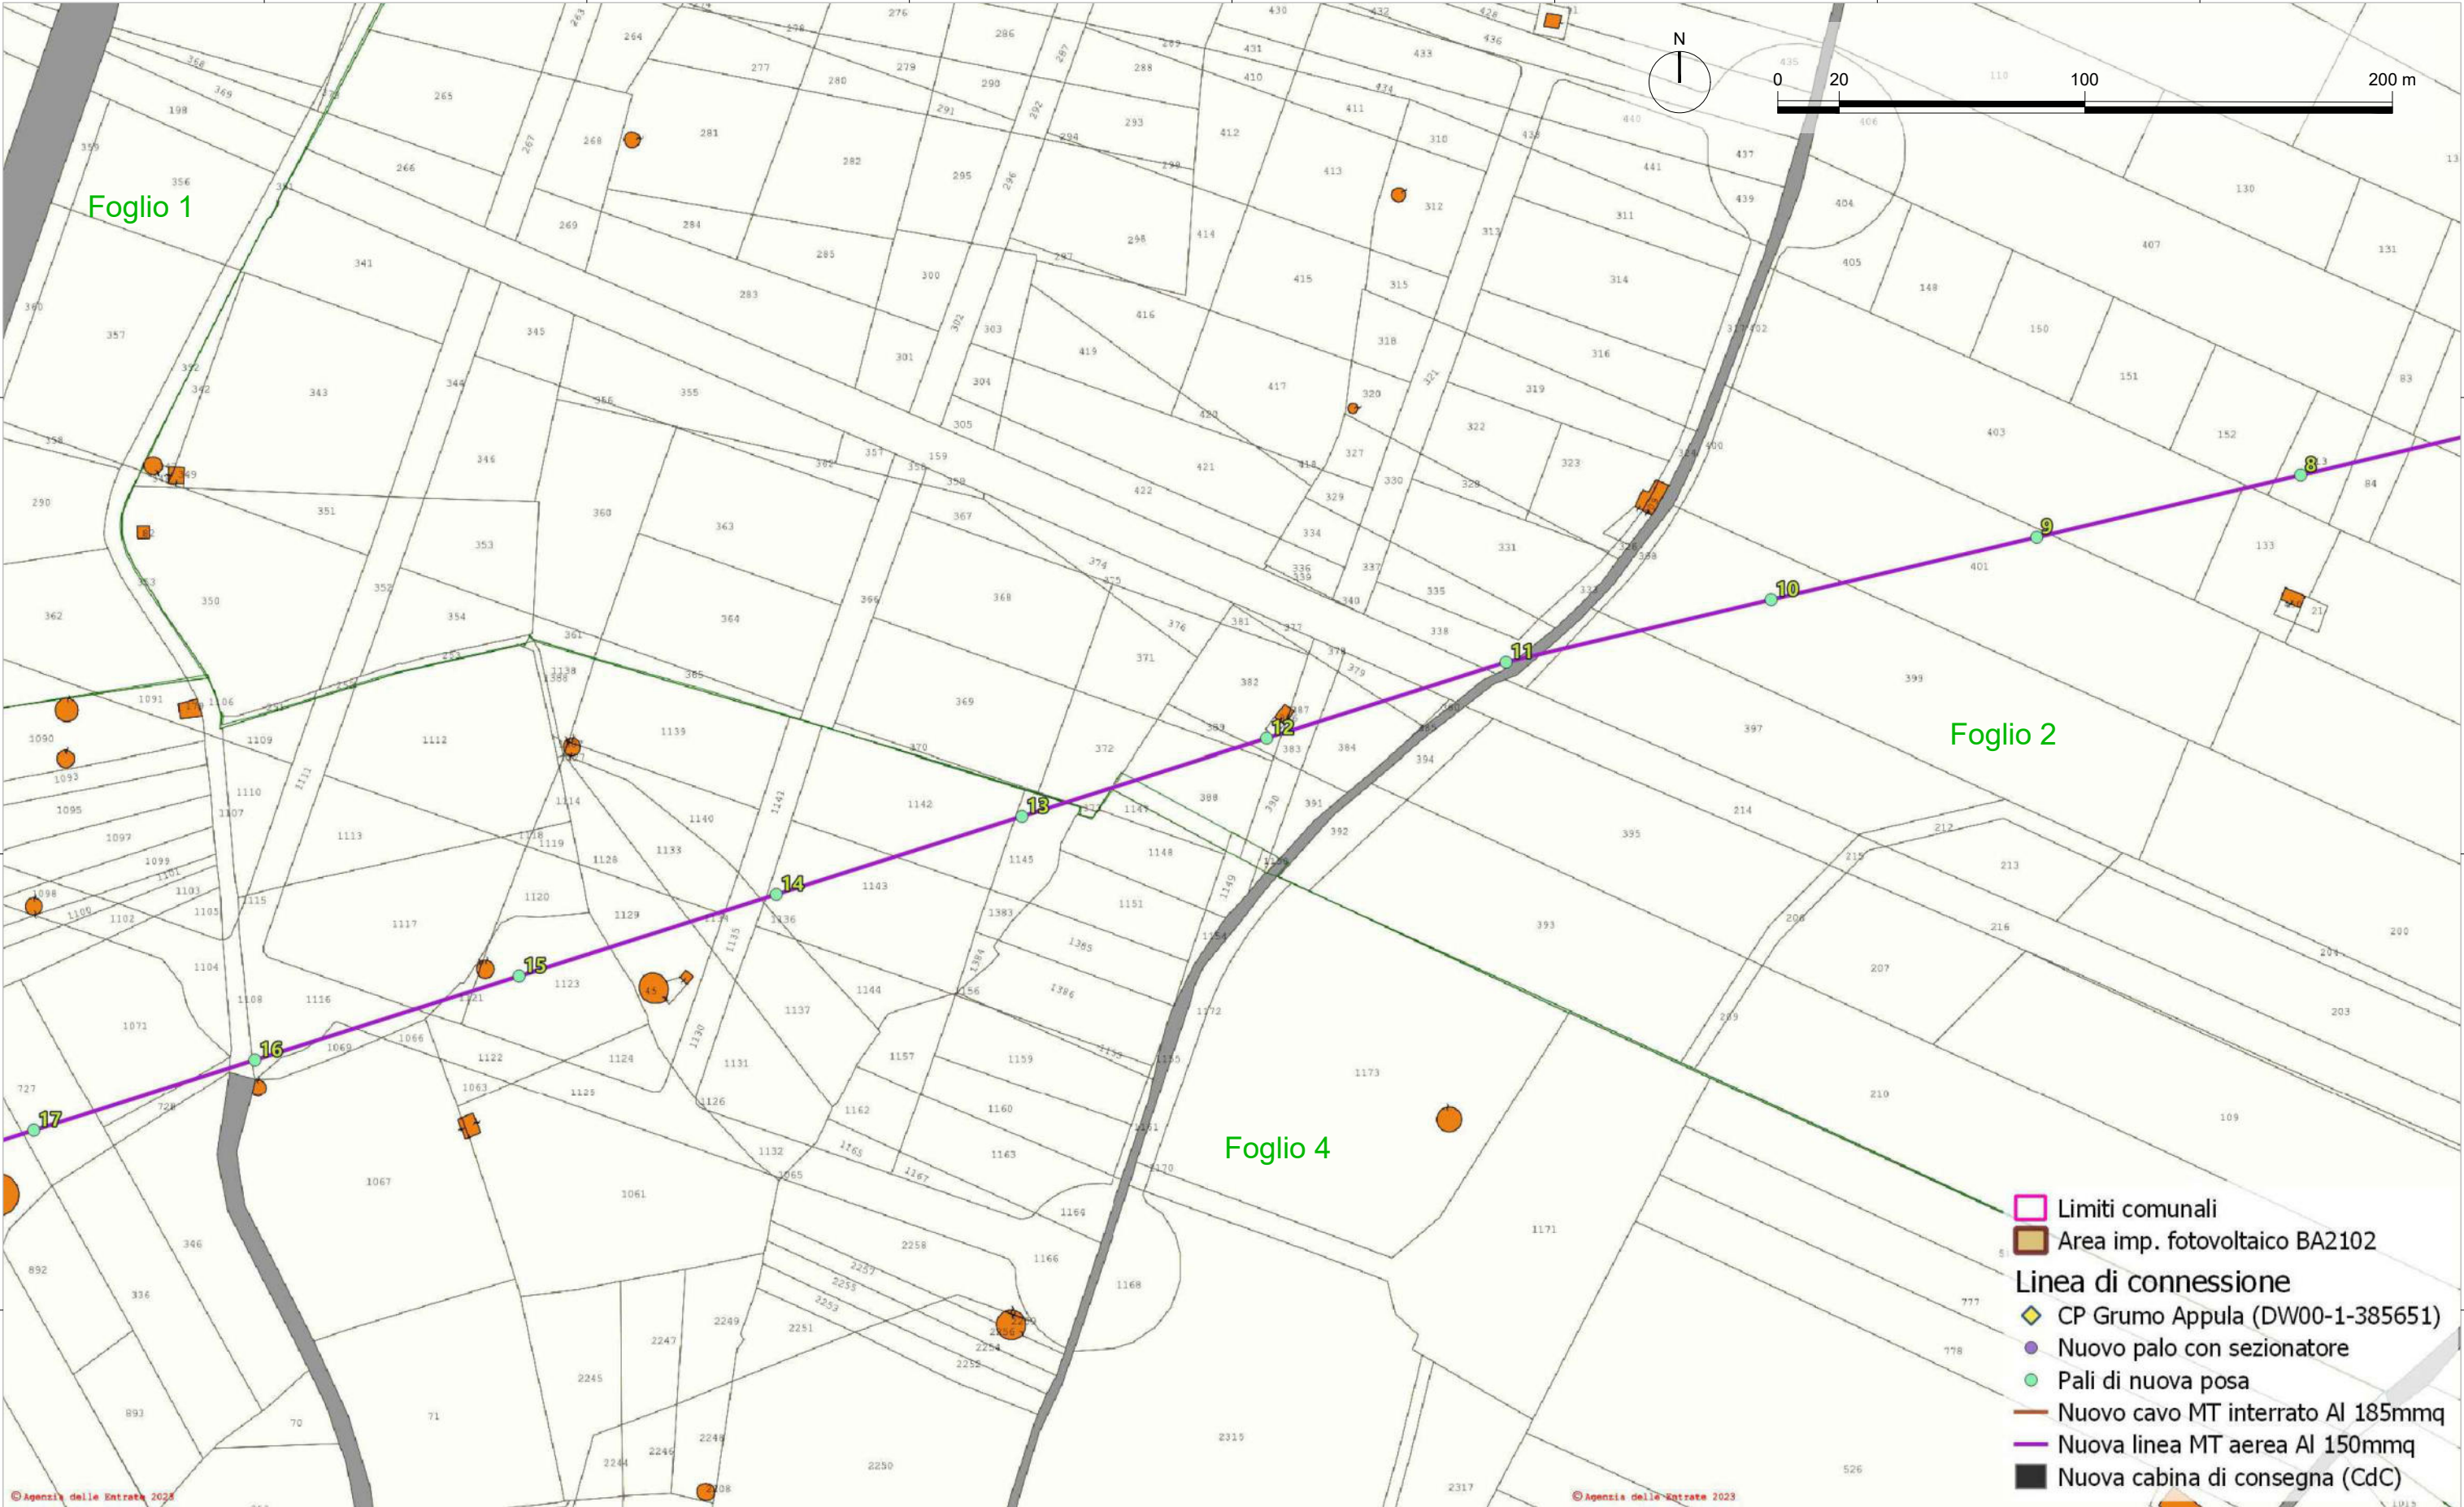


DISEGNATORE Ing. Maurizio Palazzo		TAVOLA TAV_IE08_BA2102 - INQUADRAMENTO OPERE DI CONNESSIONE MT: GEOREFERENZIAZIONE SU BASE CATASTALE		IMPRESA ESECUTRICE Asepa Energy Viale degli Ulivi SNC - Zona P.I.P. 74020 Montemesola (TA) - Italy e-mail: info@asepaenergy.it		Sito internet: www.asepaenergy.it Tel: 099 9646543 Fax: 099 9871151		FORMATO A3	FOGLIO 3 / 12	SCALA 1:2000
SUPERVISORE Ing. Sergio Strazzella		Progetto per la realizzazione di impianto fotovoltaico dalla potenza nominale pari a 5000 kWp		CLIENTE SR TORITTO 01 S.R.L. Viale degli Ulivi, snc 74020 - Montemesola (TA)		REV. 01		DATA Novembre 2023		



DISEGNATORE		TAVOLA		IMPRESA ESECUTRICE		FORMATO	FOGLIO	SCALA
Ing. Maurizio Palazzo		TAV_IE08_BA2102 - INQUADRAMENTO OPERE DI CONNESSIONE MT: GEOREFERENZIAZIONE SU BASE CATASTALE		Asepa Energy Viale degli Ulivi SNC - Zona P.I.P 74020 Montemesola (TA) - Italy e-mail: info@asepaenergy.it		A3	4 / 12	1:2000
SUPERVISORE		Progetto per la realizzazione di impianto fotovoltaico dalla potenza nominale pari a 5000 kWp		CLIENTE		REV.	DATA	
Ing. Sergio Strazzella				SR TORITTO 01 S.R.L. Viale degli Ulivi, snc 74020 - Montemesola (TA)		01	Novembre 2023	

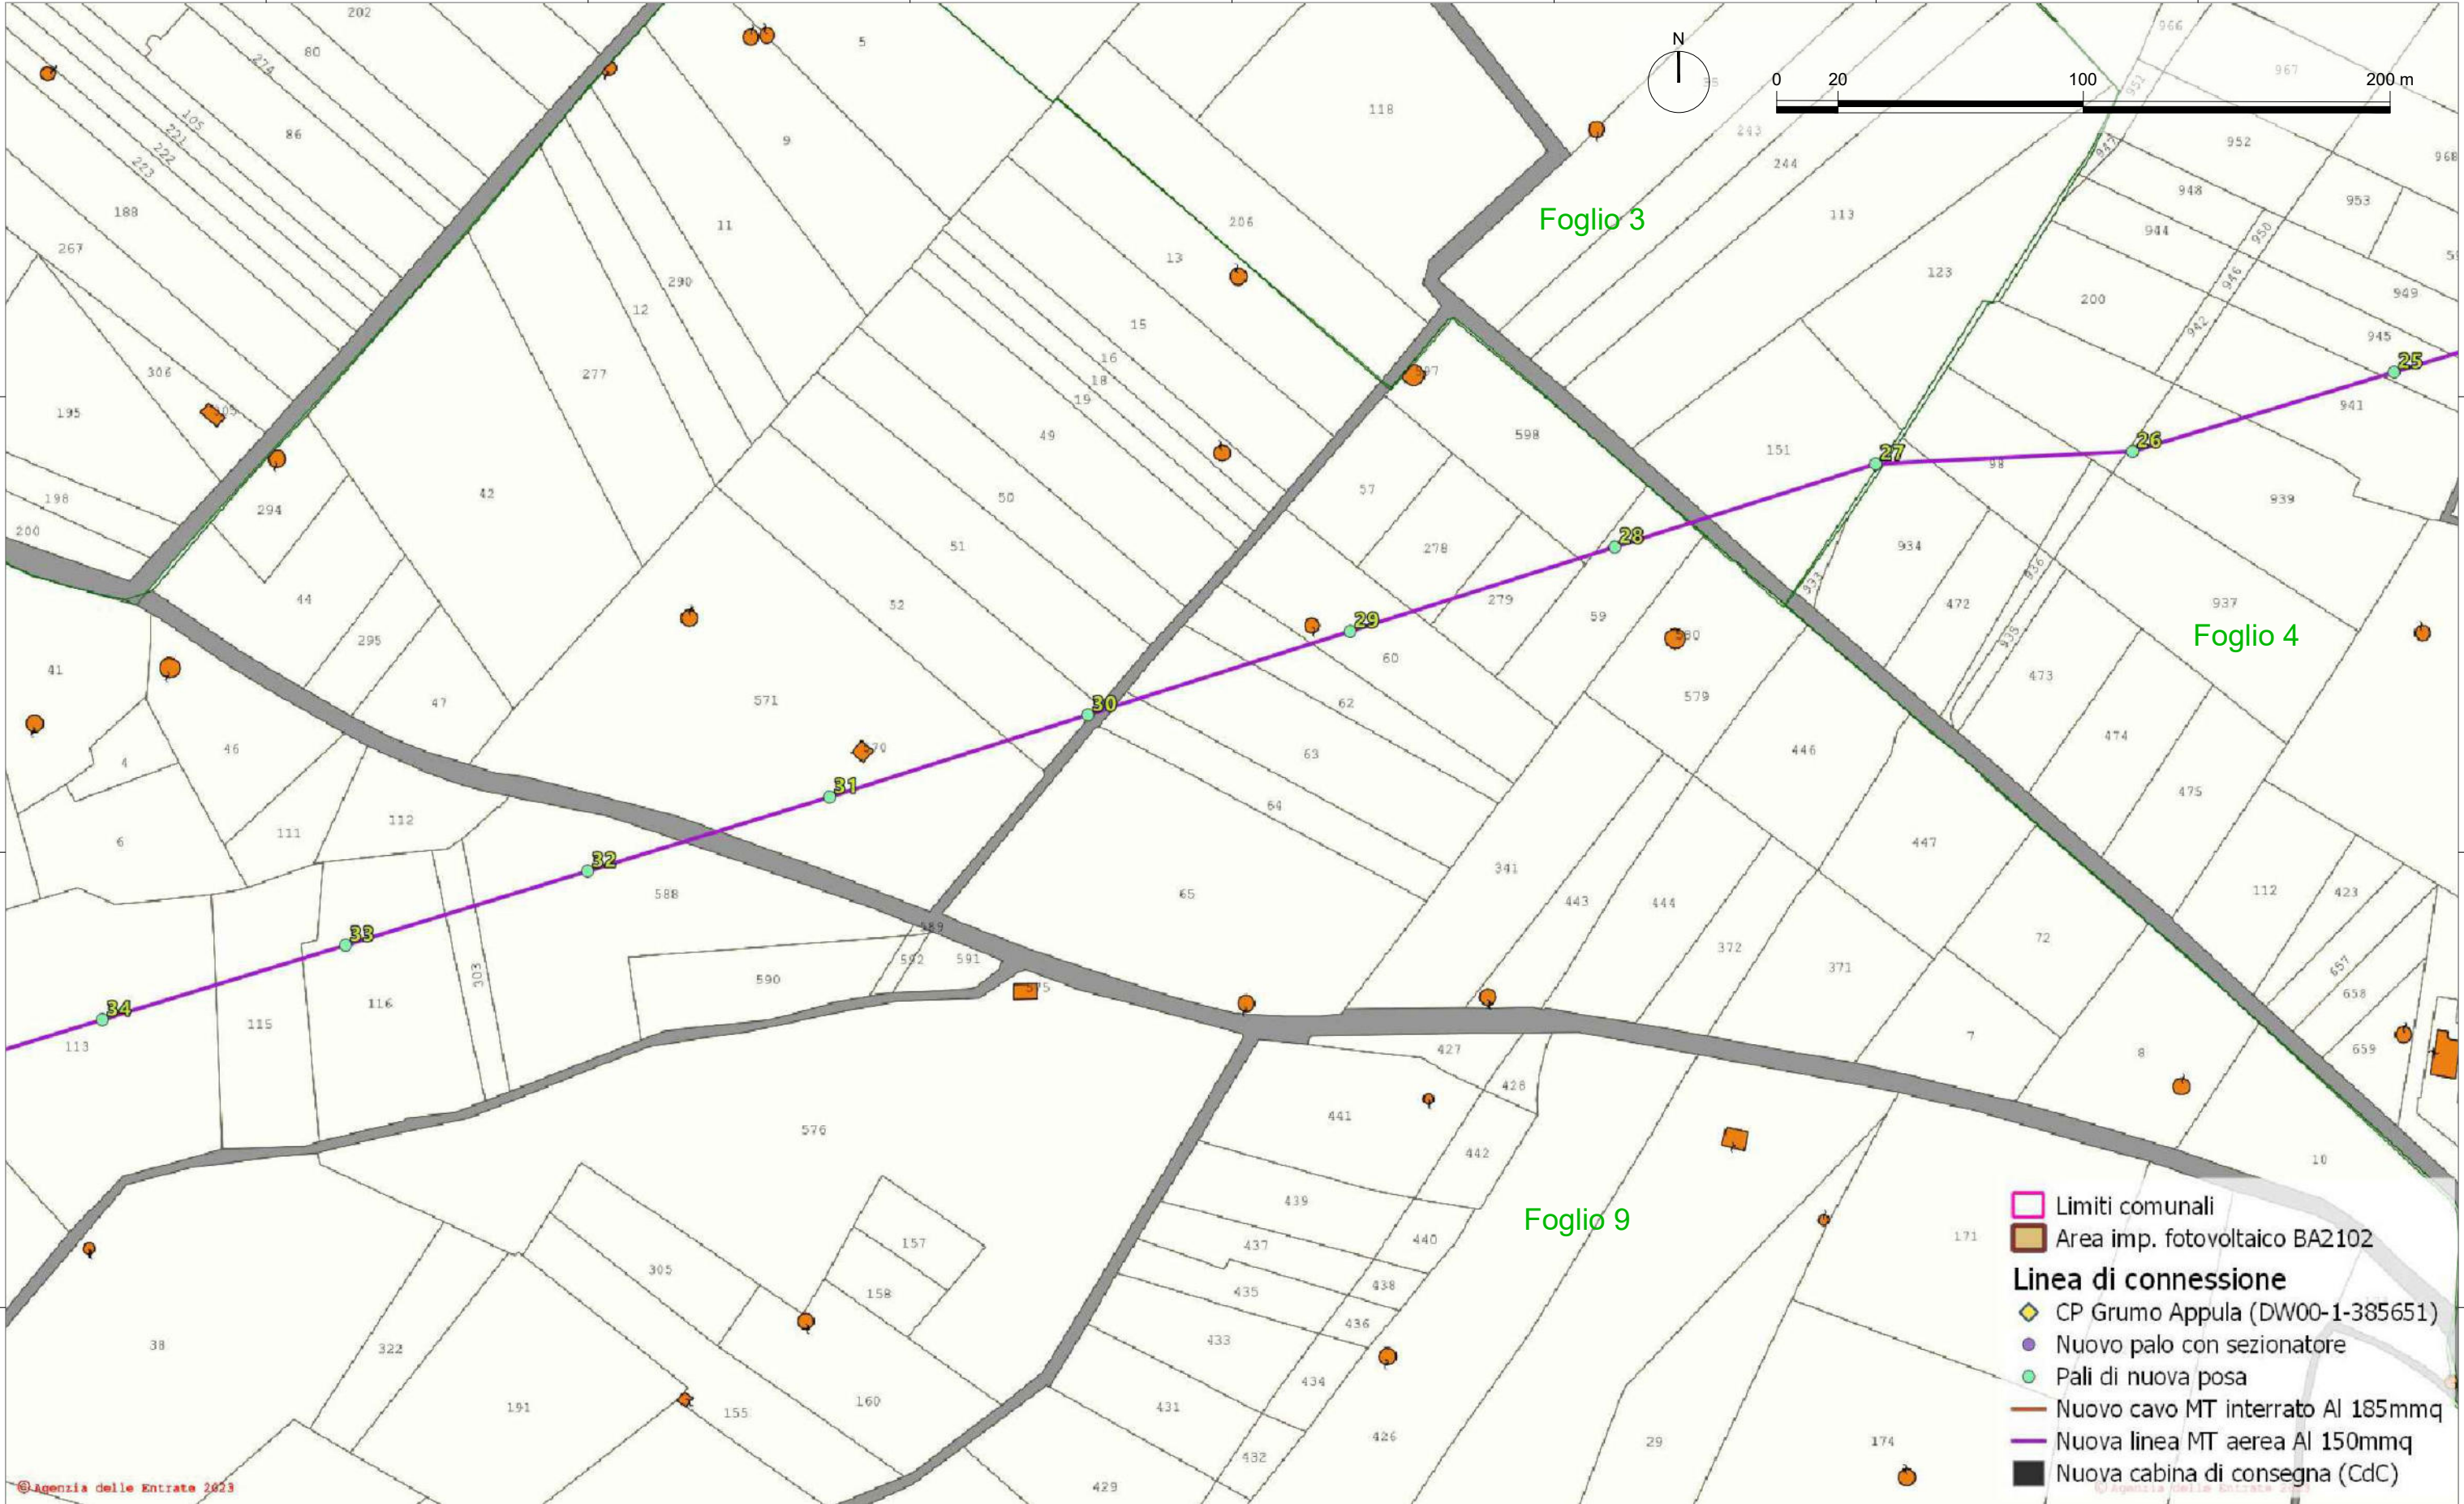

DISEGNATORE Ing. Maurizio Palazzo		TAVOLA TAV_IE08_BA2102 - INQUADRAMENTO OPERE DI CONNESSIONE MT: GEOREFERENZIAZIONE SU BASE CATASTALE		IMPRESA ESECUTRICE Asepa Energy Viale degli Ulivi SNC - Zona P.I.P. 74020 Montemesola (TA) - Italy e-mail: info@asepaenergy.it		Sito internet: www.asepaenergy.it Tel: 099 9646543 Fax: 099 9871151		FORMATO A3	FOGLIO 5 / 12	SCALA 1:2000
SUPERVISORE Ing. Sergio Strazzella		Progetto per la realizzazione di impianto fotovoltaico dalla potenza nominale pari a 5000 kWp		CLIENTE SR TORITTO 01 S.R.L. Viale degli Ulivi, snc 74020 - Montemesola (TA)		REV. 01		DATA Novembre 2023		

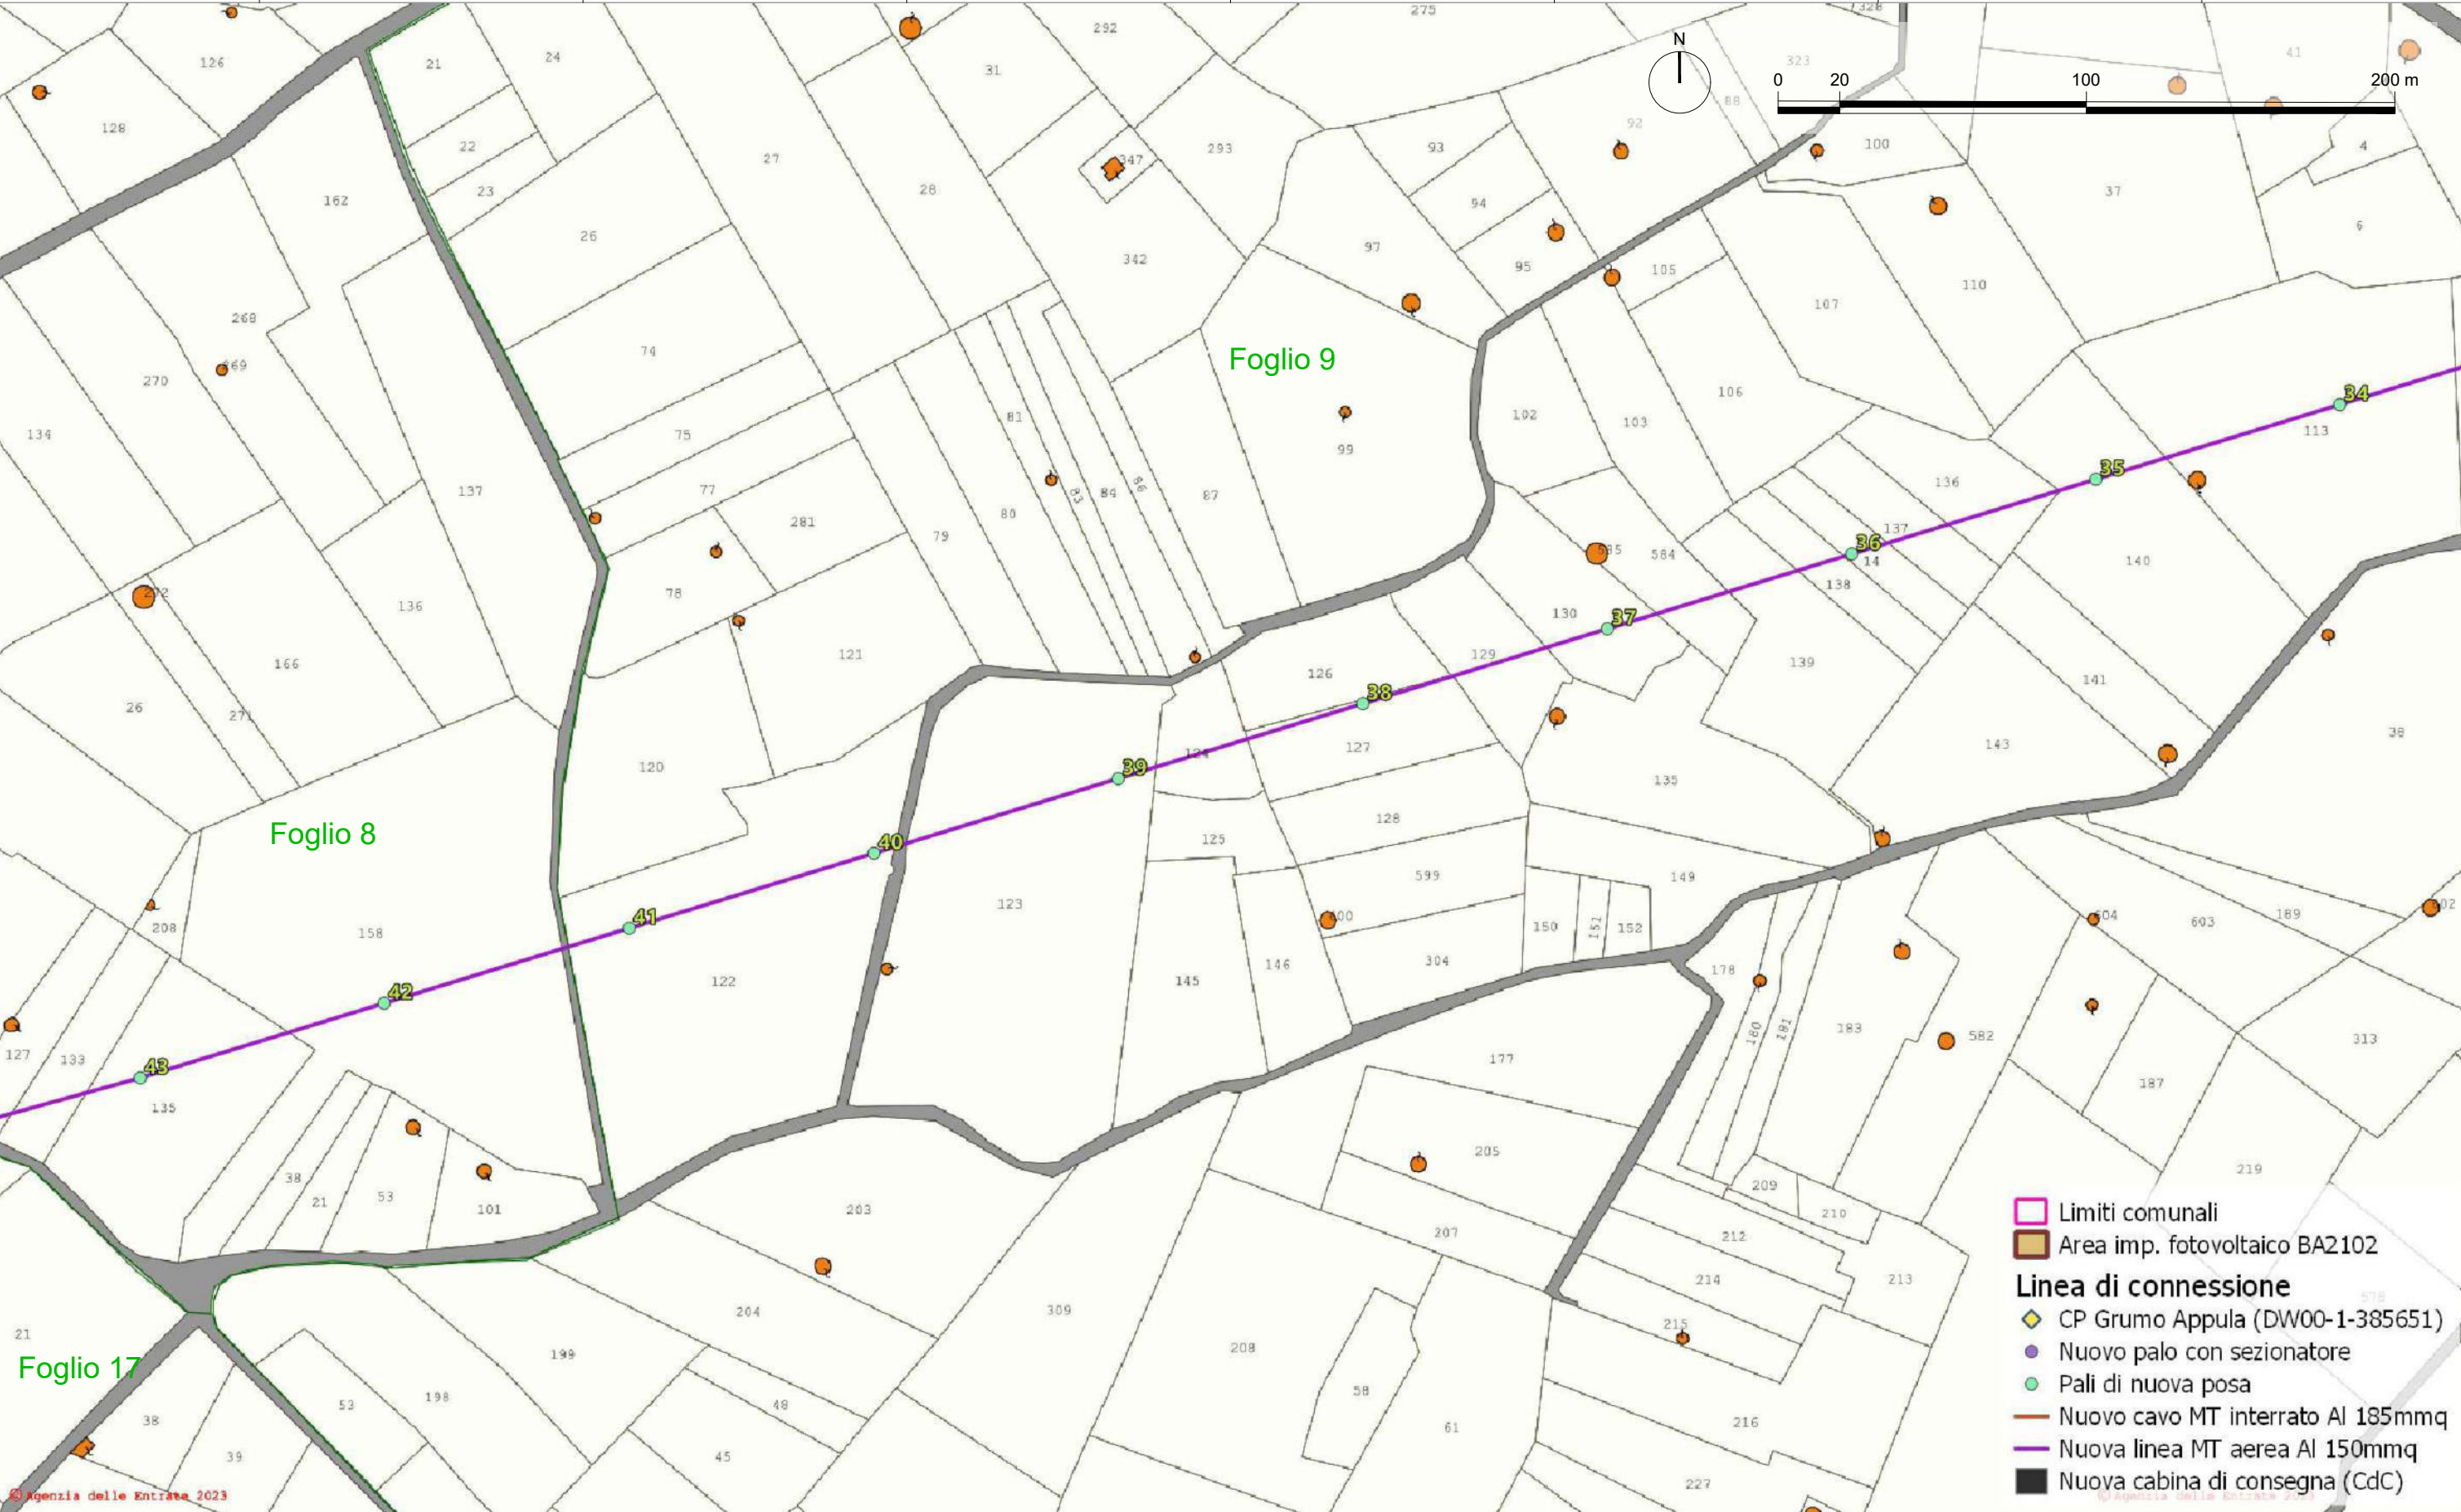

DISEGNATORE
Ing. Maurizio Palazzo

SUPERVISORE
Ing. Sergio Strazzella


TAVOLA
**TAV_IE08_BA2102 - INQUADRAMENTO OPERE DI CONNESSIONE MT:
GEOREFERENZIAZIONE SU BASE CATASTALE**

Progetto per la realizzazione di impianto fotovoltaico dalla potenza nominale pari a 5000 kWp

IMPRESA ESECUTRICE
Asepa Energy
Viale degli Ulivi SNC - Zona P.I.P.
74020 Montemesola (TA) - Italy
e-mail: info@asepaenergy.it

CLIENTE
SR TORITTO 01 S.R.L.
Viale degli Ulivi, snc
74020 - Montemesola (TA)

FORMATO	FOGLIO	SCALA
A3	6 / 12	1:2000
REV.	DATA	
01	Novembre 2023	

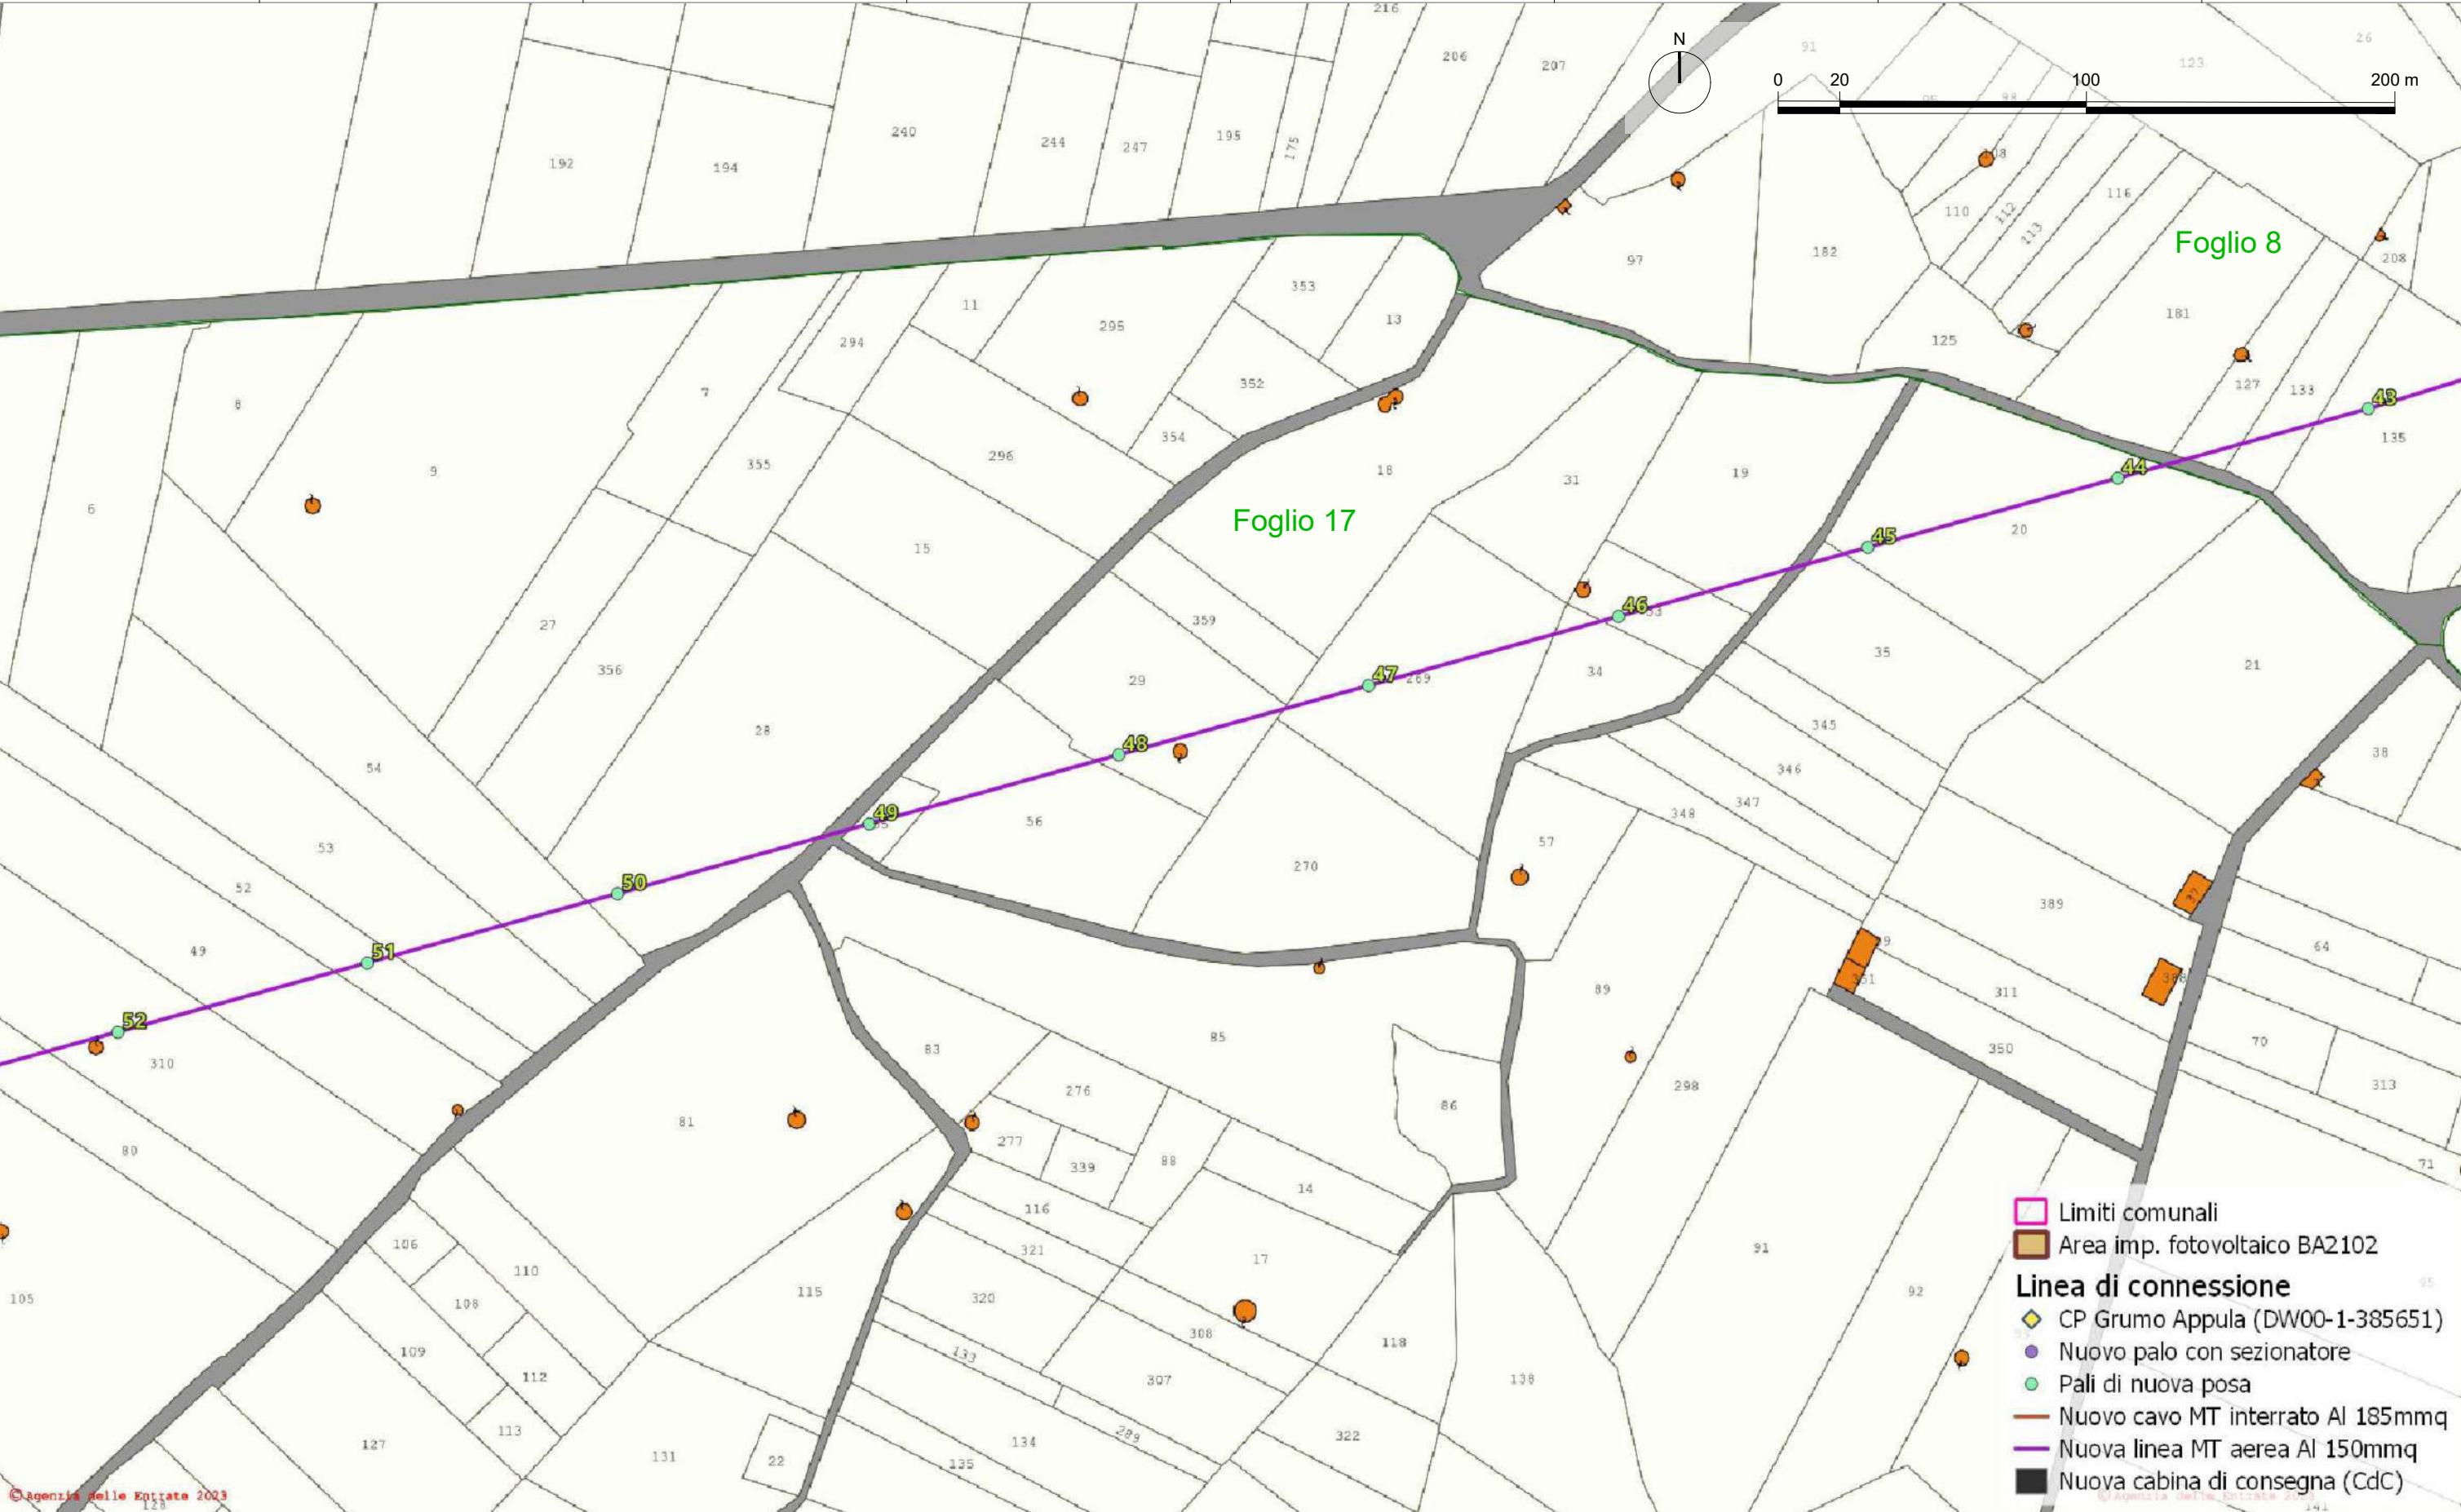

© Agenzia delle Entrate 2023

DISEGNATORE
Ing. Maurizio Palazzo

SUPERVISORE
Ing. Sergio Strazzella

TAVOLA
TAV_IE08_BA2102 - INQUADRAMENTO OPERE DI CONNESSIONE MT:
GEOREFERENZIAZIONE SU BASE CATASTALE

Progetto per la realizzazione di impianto fotovoltaico dalla potenza nominale
pari a 5000 kWp

IMPRESA ESECUTRICE
Asepa Energy
Viale degli Ulivi SNC - Zona P.I.P.
74020 Montemesola (TA) - Italy
e-mail: info@asepaenergy.it
Sito internet: www.asepaenergy.it
Tel: 099 9646543
Fax: 099 9871151

CLIENTE
SR TORITTO 01 S.R.L.
Viale degli Ulivi, snc
74020 - Montemesola (TA)

FORMATO	FOGLIO	SCALA
A3	7 / 12	1:2000
REV.	DATA	
01	Novembre 2023	



DISEGNATORE
Ing. Maurizio Palazzo

SUPERVISORE
Ing. Sergio Strazzella

TAVOLA
**TAV_IE08_BA2102 - INQUADRAMENTO OPERE DI CONNESSIONE MT:
GEOREFERENZIAZIONE SU BASE CATASTALE**

Progetto per la realizzazione di impianto fotovoltaico dalla potenza nominale pari a 5000 kWp

IMPRESA ESECUTRICE
Asepa Energy
Viale degli Ulivi SNC - Zona P.I.P.
74020 Montemesola (TA) - Italy
e-mail: info@asepaenergy.it

Sito internet: www.asepaenergy.it
Tel: 099 9646543
Fax: 099 9871151

CLIENTE
SR TORITTO 01 S.R.L.
Viale degli Ulivi, snc
74020 - Montemesola (TA)


FORMATO	FOGLIO	SCALA
A3	8 / 12	1:2000
REV.	DATA	
01	Novembre 2023	



DISEGNATORE Ing. Maurizio Palazzo		TAVOLA TAV_IE08_BA2102 - INQUADRAMENTO OPERE DI CONNESSIONE MT: GEOREFERENZIAZIONE SU BASE CATASTALE		IMPRESA ESECUTRICE Asepa Energy Viale degli Ulivi SNC - Zona P.I.P 74020 Montemesola (TA) - Italy e-mail: info@asepaenergy.it		Sito internet: www.asepaenergy.it Tel: 099 9646543 Fax: 099 9871151		FORMATO A3	FOGLIO 9 / 12	SCALA 1:2000
SUPERVISORE Ing. Sergio Strazzella		Progetto per la realizzazione di impianto fotovoltaico dalla potenza nominale pari a 5000 kWp		CLIENTE SR TORITTO 01 S.R.L. Viale degli Ulivi, snc 74020 - Montemesola (TA)		REV. 01		DATA Novembre 2023		



DISEGNATORE Ing. Maurizio Palazzo		TAVOLA TAV_IE08_BA2102 - INQUADRAMENTO OPERE DI CONNESSIONE MT: GEOREFERENZIAZIONE SU BASE CATASTALE		IMPRESA ESECUTRICE Asepa Energy Viale degli Ulivi SNC - Zona P.I.P 74020 Montemesola (TA) - Italy e-mail: info@asepaenergy.it		Sito internet: www.asepaenergy.it Tel: 099 9646543 Fax: 099 9871151		FORMATO A3	FOGLIO 10 / 12	SCALA 1:2000
SUPERVISORE Ing. Sergio Strazzella		Progetto per la realizzazione di impianto fotovoltaico dalla potenza nominale pari a 5000 kWp		CLIENTE SR TORITTO 01 S.R.L. Viale degli Ulivi, snc 74020 - Montemesola (TA)		REV. 01		DATA Novembre 2023		

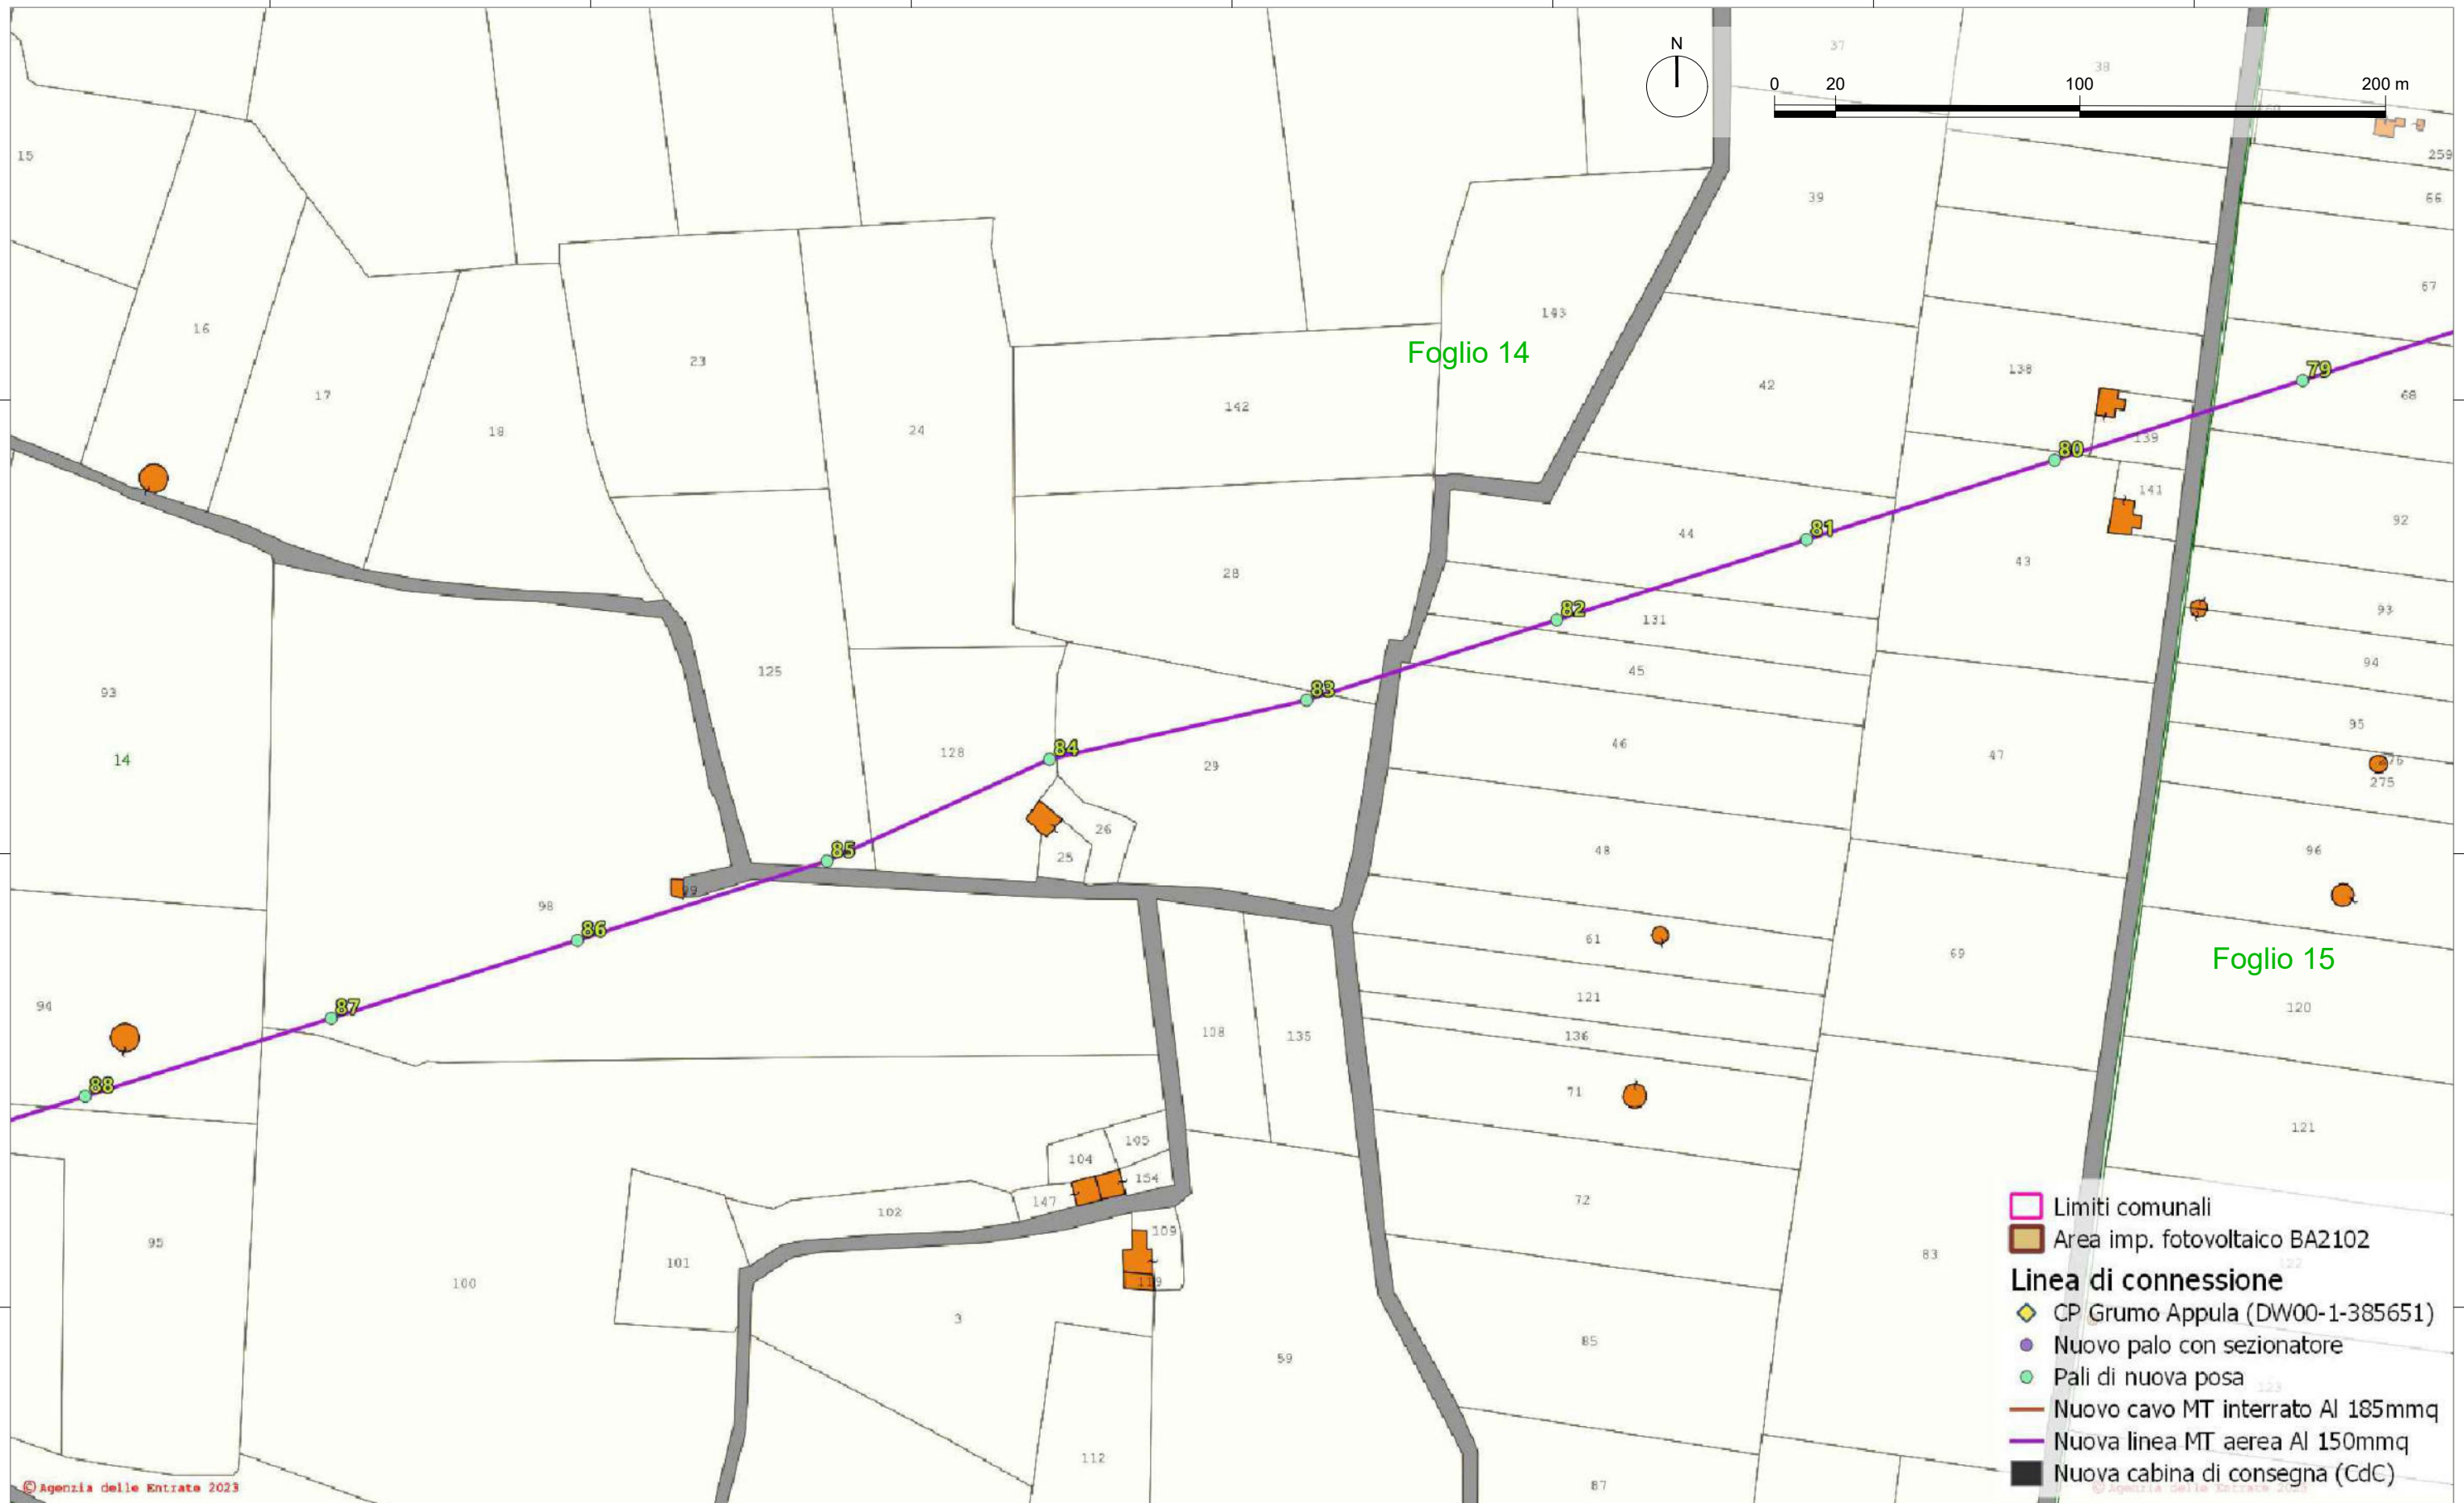

DISEGNATORE
Ing. Maurizio Palazzo

SUPERVISORE
Ing. Sergio Strazzella

TAVOLA
**TAV_IE08_BA2102 - INQUADRAMENTO OPERE DI CONNESSIONE MT:
GEOREFERENZIAZIONE SU BASE CATASTALE**

Progetto per la realizzazione di impianto fotovoltaico dalla potenza nominale pari a 5000 kWp

IMPRESA ESECUTRICE
Asepa Energy
Viale degli Ulivi SNC - Zona P.I.P.
74020 Montemesola (TA) - Italy
e-mail: info@asepaenergy.it

CLIENTE
SR TORITTO 01 S.R.L.
Viale degli Ulivi, snc
74020 - Montemesola (TA)

FORMATO	FOGLIO	SCALA
A3	11 / 12	1:2000
REV.	DATA	
01	Novembre 2023	

