

Dott. LUCIO CINIERI  
PROFESSIONISTA IN PROCEDIMENTI AUTORIZZATIVI IMPIANTI ELETTRICI  
PEC: cinieri.lucio.14@pec.it  
Mail: luciocinieri@gmail.com  
72021 Francavilla Fontana (BR)  
P.IVA: 02600270744  
C.F.: CNRLCU92S14C424Z

---

**Spett.le**  
**SOLAZZO MARZIA RITA**



**Oggetto: Procedimento autorizzativo alla costruzione ed esercizio di elettrodotto aereo ed interrato MT a 20 kV, per la connessione alla rete di e-distribuzione S.p.A. dell'impianto di produzione da fonte Solare per una potenza in immissione richiesta di 995 kW, della Società agricola Eusan s.r.l., sito in Contrada Pozzo Mosca - De Bellis, snc, Cassano Delle Murge (BA). Codice Rintracciabilità e-distribuzione S.p.A. 322490454**  
**Notifica Avvio Procedimento.**

**Procedimento di Asservimento Coattivo e di Autorizzazione alla costruzione e l'esercizio di impianti elettrici con Dichiarazione di Pubblica Utilità.**

Il sottoscritto dott. Lucio Cinieri, con studio in Via Ercole Cavallo, 44 – Francavilla Fontana (BR), c.f. CNRLCU92S14C424Z, P.IVA 02600270744, in qualità di rappresentante per il procedimento autorizzativo di cui in oggetto della Società agricola Eusan srl – con sede in Via N. Abrusci 159, Acquaviva delle Fonti (BA), P.IVA 08101460726, e del suo Amministratore Unico Giuseppe Nettis, ai sensi del R.D. 11/12/1933 n.1775 "Testo Unico di leggi sulle acque e sugli impianti elettrici" e D.P.R. 8/6/2001 n.327, della Legge Regionale 25/2008 e successive modifiche e integrazioni,

#### **AVVISA**

che per realizzare la linea elettrica citata in oggetto, ha presentato alla CITTA' METROPOLITANA DI BARI Servizio Tutela e valorizzazione Ambiente Sezione Espropriazioni e Servizio Pianificazione Territoriale Generale – Demanio – Mobilità e Viabilità, l'istanza per l'AUTORIZZAZIONE ALLA COSTRUZIONE E L'ESERCIZIO con DICHIARAZIONE DI PUBBLICA UTILITÀ' dell'impianto in oggetto, il tutto ai fini dell'asservimento coattivo dei suoli occorrenti. La richiesta, corredata dallo schema dell'atto di approvazione e di una relazione sommaria indicante la natura e lo scopo, nonché del progetto dell'opera, gli elaborati e documenti occorrenti, la descrizione delle aree da asservire, tra le quali è ricompresa l'area di proprietà di codesta Ditta, riportata in catasto al Foglio n. 44 - Particella n. 414 - Comune di Acquaviva Delle Fonti (BA), è stata trasmessa in data 27/02/2024 dall'indirizzo PEC cinieri.lucio.14@pec.

Si

#### **PRECISA**

che:

in data 23/04/2024, il servizio tutela e valorizzazione dell'ambiente impianti termici, promozione e coordinamento dello sviluppo economico della Città Metropolitana di Bari ha delegato Lucio Cinieri (con studio in Via Ercole Cavallo, 44 – Francavilla Fontana (BR), c.f. CNRLCU92S14C424Z, P.IVA 02600270744) in qualità di rappresentante per il procedimento autorizzativo di cui in oggetto della Società agricola Eusan srl a poter effettuare le comunicazioni ai proprietari delle aree interessate dagli impianti oggetto di procedimento di autorizzazione ai sensi e per gli effetti dell'art. 9 comma 3 della stessa L.R. n. 25/2008 e per i fini di cui agli artt. 7 ed 8 della Legge 241/1990.

Codesta Ditta potrà formulare le proprie osservazioni entro il termine perentorio di giorni 30 dalla ricezione del presente avviso al suddetto Ufficio della Città Metropolitana Di Bari, in qualità di Ente Autorizzante, e per conoscenza al sottoscritto.

Si avvisa inoltre la S.V. che, ove non sia più Proprietaria del fondo in questione, è tenuta, ai sensi dell'art. 3 comma 3 D.P.R. 8 giugno 2001, n° 327, a darne comunicazione, entro e non oltre giorni 30, all'Autorità espropriante o alla scrivente, indicando il nuovo proprietario o comunque fornendo copia degli atti in Vostro possesso, utili a ricostruire le vicende dell'immobile.

Il progetto è consultabile presso l'ufficio servizio tutela e valorizzazione dell'ambiente impianti termici, promozione e coordinamento dello sviluppo economico della Città Metropolitana di Bari.

Si allega planimetria su base catastale rappresentativa delle opere in progetto.

Distinti saluti.

Francavilla Fontana (BR)

11/06/2025



**IMPIANTO DI RETE PER LA CONNESSIONE A 20 kV DI UN  
IMPIANTO DI PRODUZIONE DA FONTE SOLARE "SOCIETA'  
AGRICOLA EUSAN srl" UBICATO NEI COMUNI DI CASSANO  
DELLE MURGE E ACQUAVIVA DELLE FONTI (BA)  
in contrada Pozzo Mosca-De Bellis snc**

**PROGETTO DEFINITIVO**

**DOCUMENTAZIONE GENERALE**

**PLANIMETRIA SU BASE CATASTALE 1:10.000 e 1: 2.000**

**IDENTIFICAZIONE ELABORATO**

Livello prog.	Codice Rintracciabilità	Tipo docum.	N. elaborato	N. foglio	Tot. fogli	NOME FILE	DATA	SCALA
PD	322490454	Tavole	05	-	04	05_Progetto Definitivo elettrodotto Società Agricola Eusan srl_planim.1: 2.000	Giugno 2025	1:10.000 1:2.000

**REVISIONI**

REV.	DATA	DESCRIZIONE	ESEGUITO	VERIFICATO	APPROVATO
00	OTTOBRE 2022	Invio PD a e-distribuzione per approvazione			
01	NOVEMBRE 2022	Integrazione vincoli			
02	FEBBRAIO 2024	Modifica tracciato			
03	GENNAIO 2025	Modifica tracciato			
04	GIUGNO 2025	Modifica tracciato			

PROGETTAZIONE



GESTORE RETE ELETTRICA

**e-distribuzione**

RICHIEDENTE

**SOCIETA' AGRICOLA EUSAN S.R.L.**  
Via N. Abrisc. 159  
70021 ACQUAVIVA DELLE FONTI (BA)  
P.IVA: 08101460726  
TEL./FAX: 0802147650

\_\_\_\_\_  
FIRMA RICHIEDENTE





Comune di  
Cassano delle Murge

Comune di  
Acquaviva delle Fonti

Area impianto  
Fotovoltaico

(B)

Linea MT 20kV in cavo  
interrito da realizzare

Linea MT 20kV in cavo  
aereo da realizzare


(A)

Linea MT 20kV aerea  
esistente


Limite Comunale


**LEGENDA**

- (A) Linea MT 20 kV in cavo aereo da realizzare
- (B) Linea MT 20 kV in cavo aereo interrito tramite l'uso della T.O.C.
- (C)

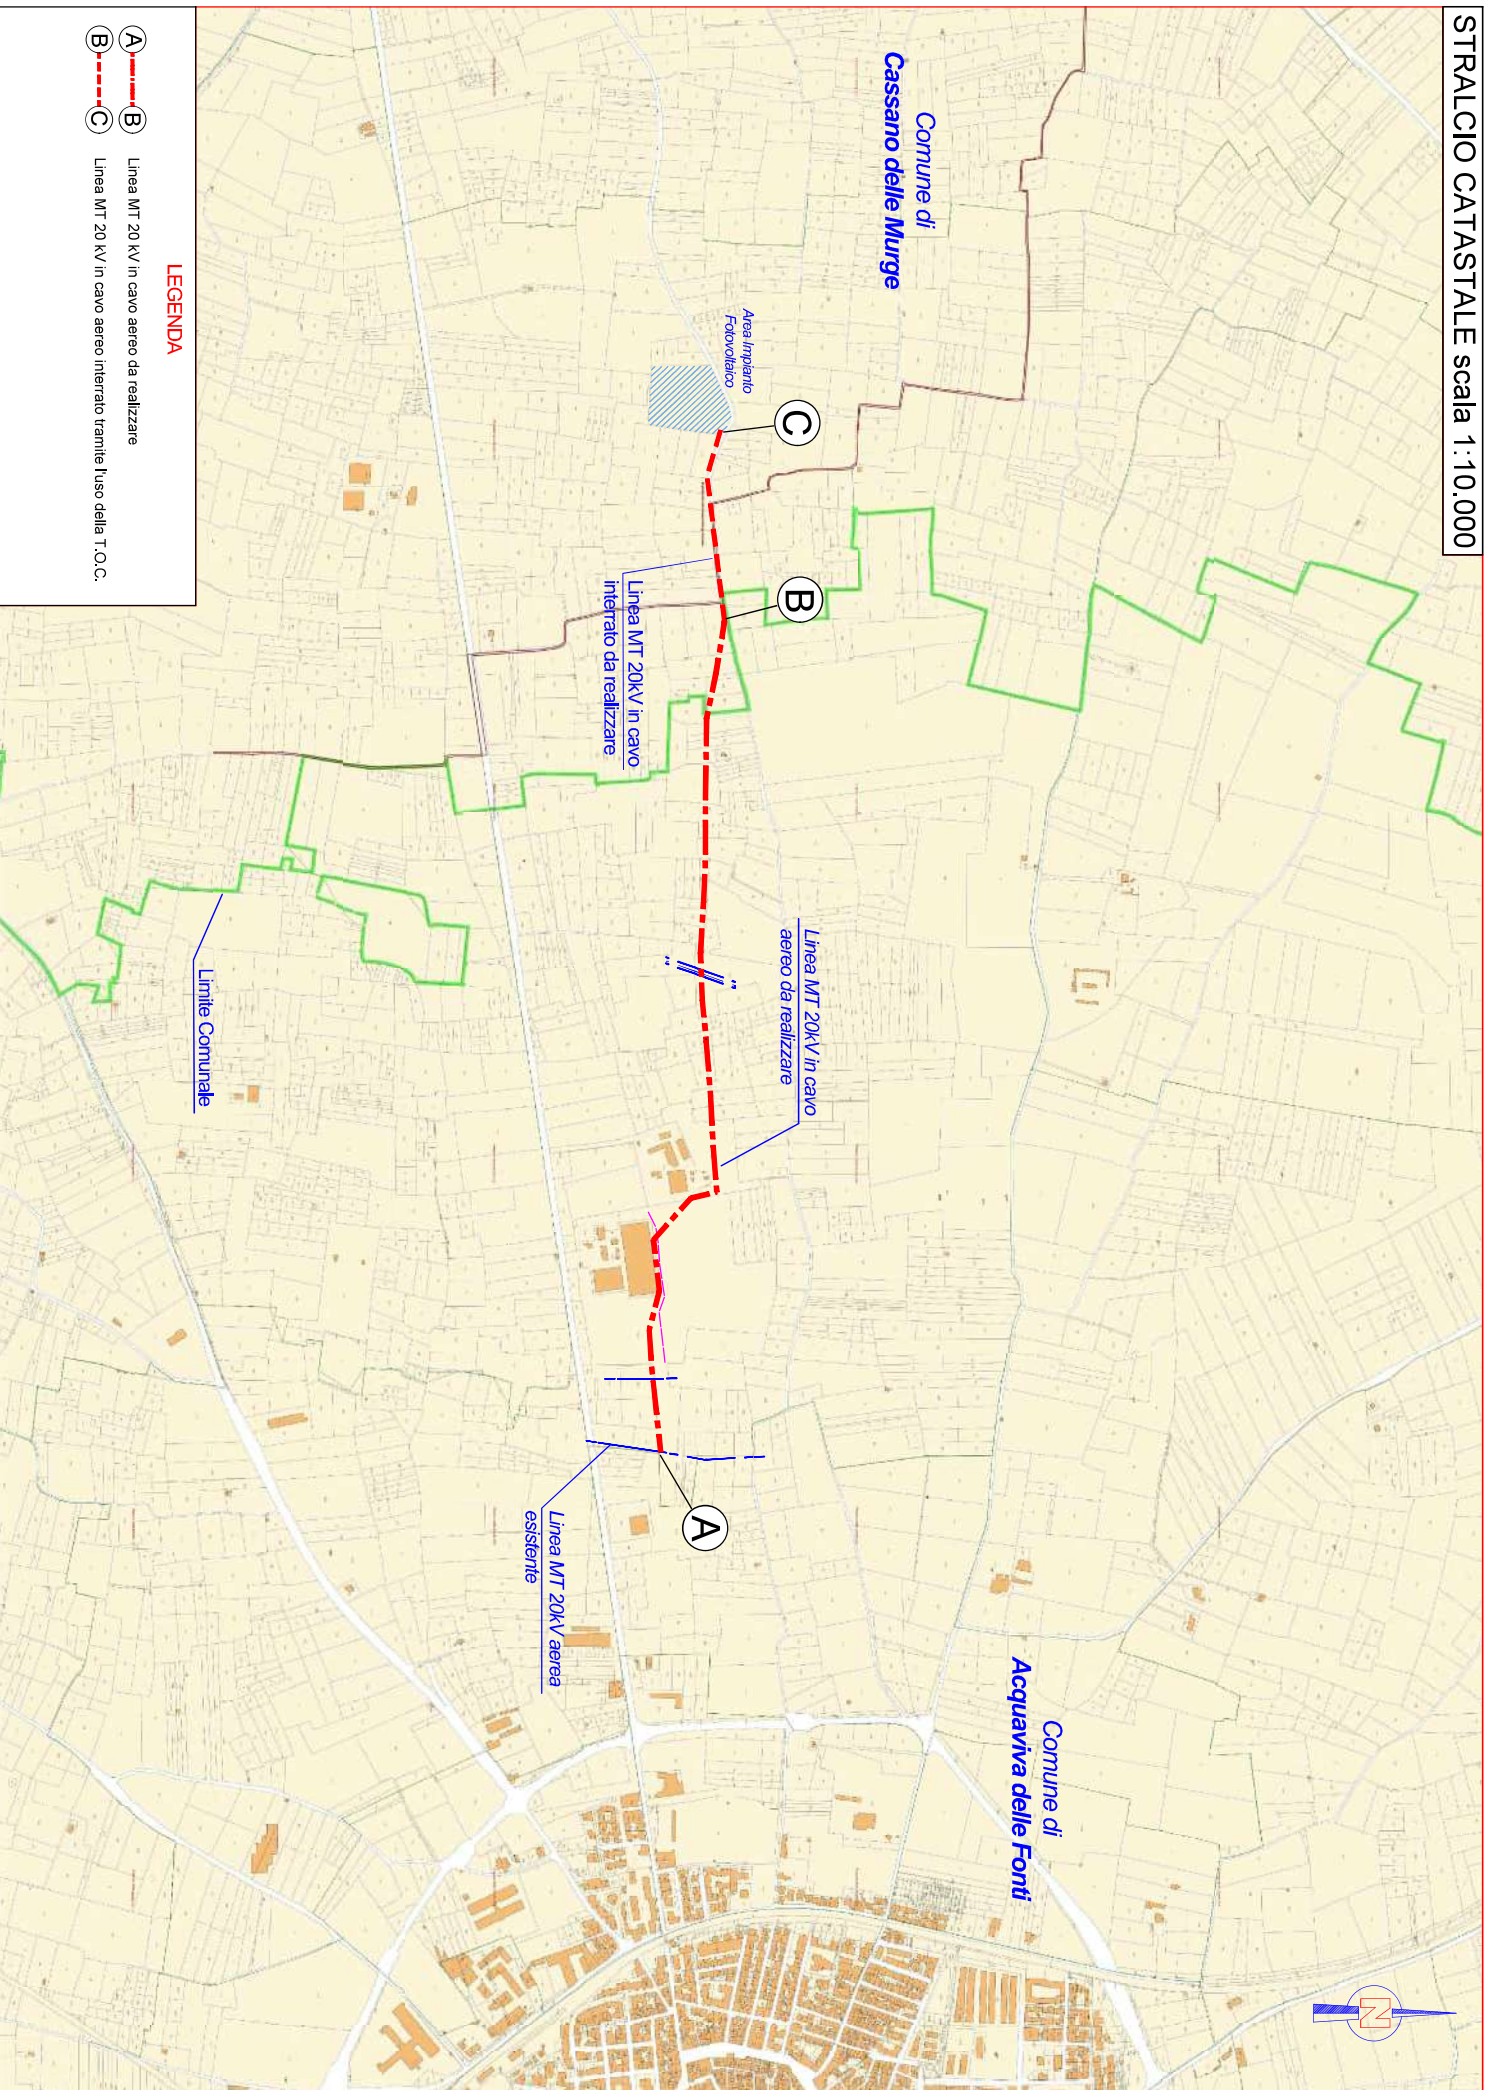



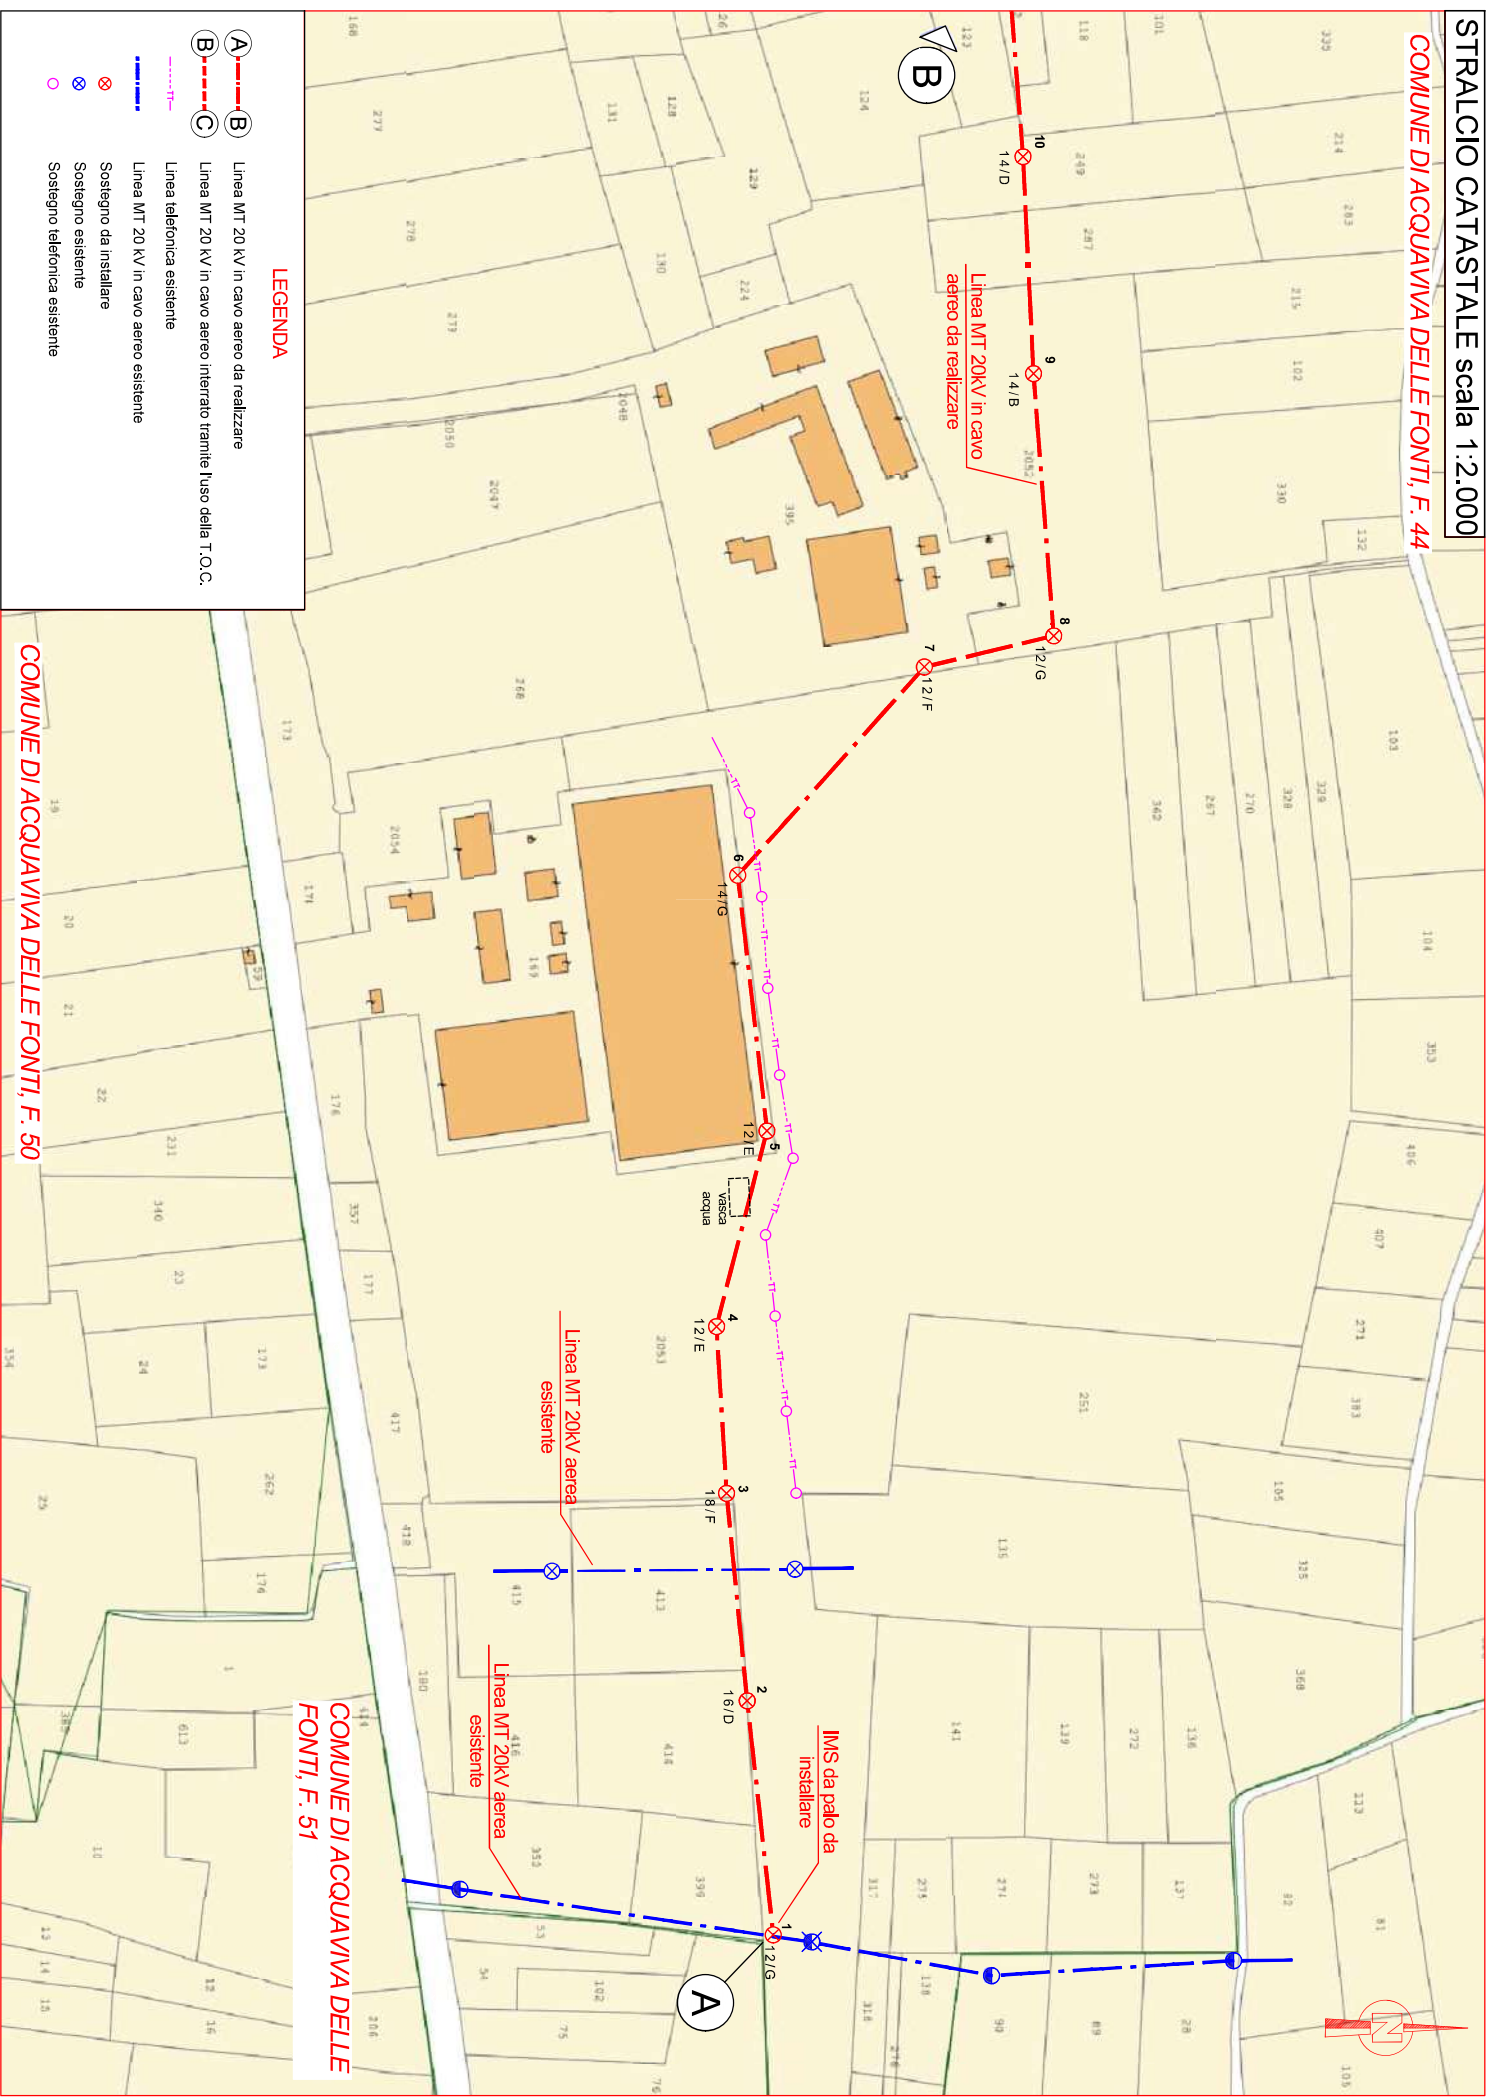

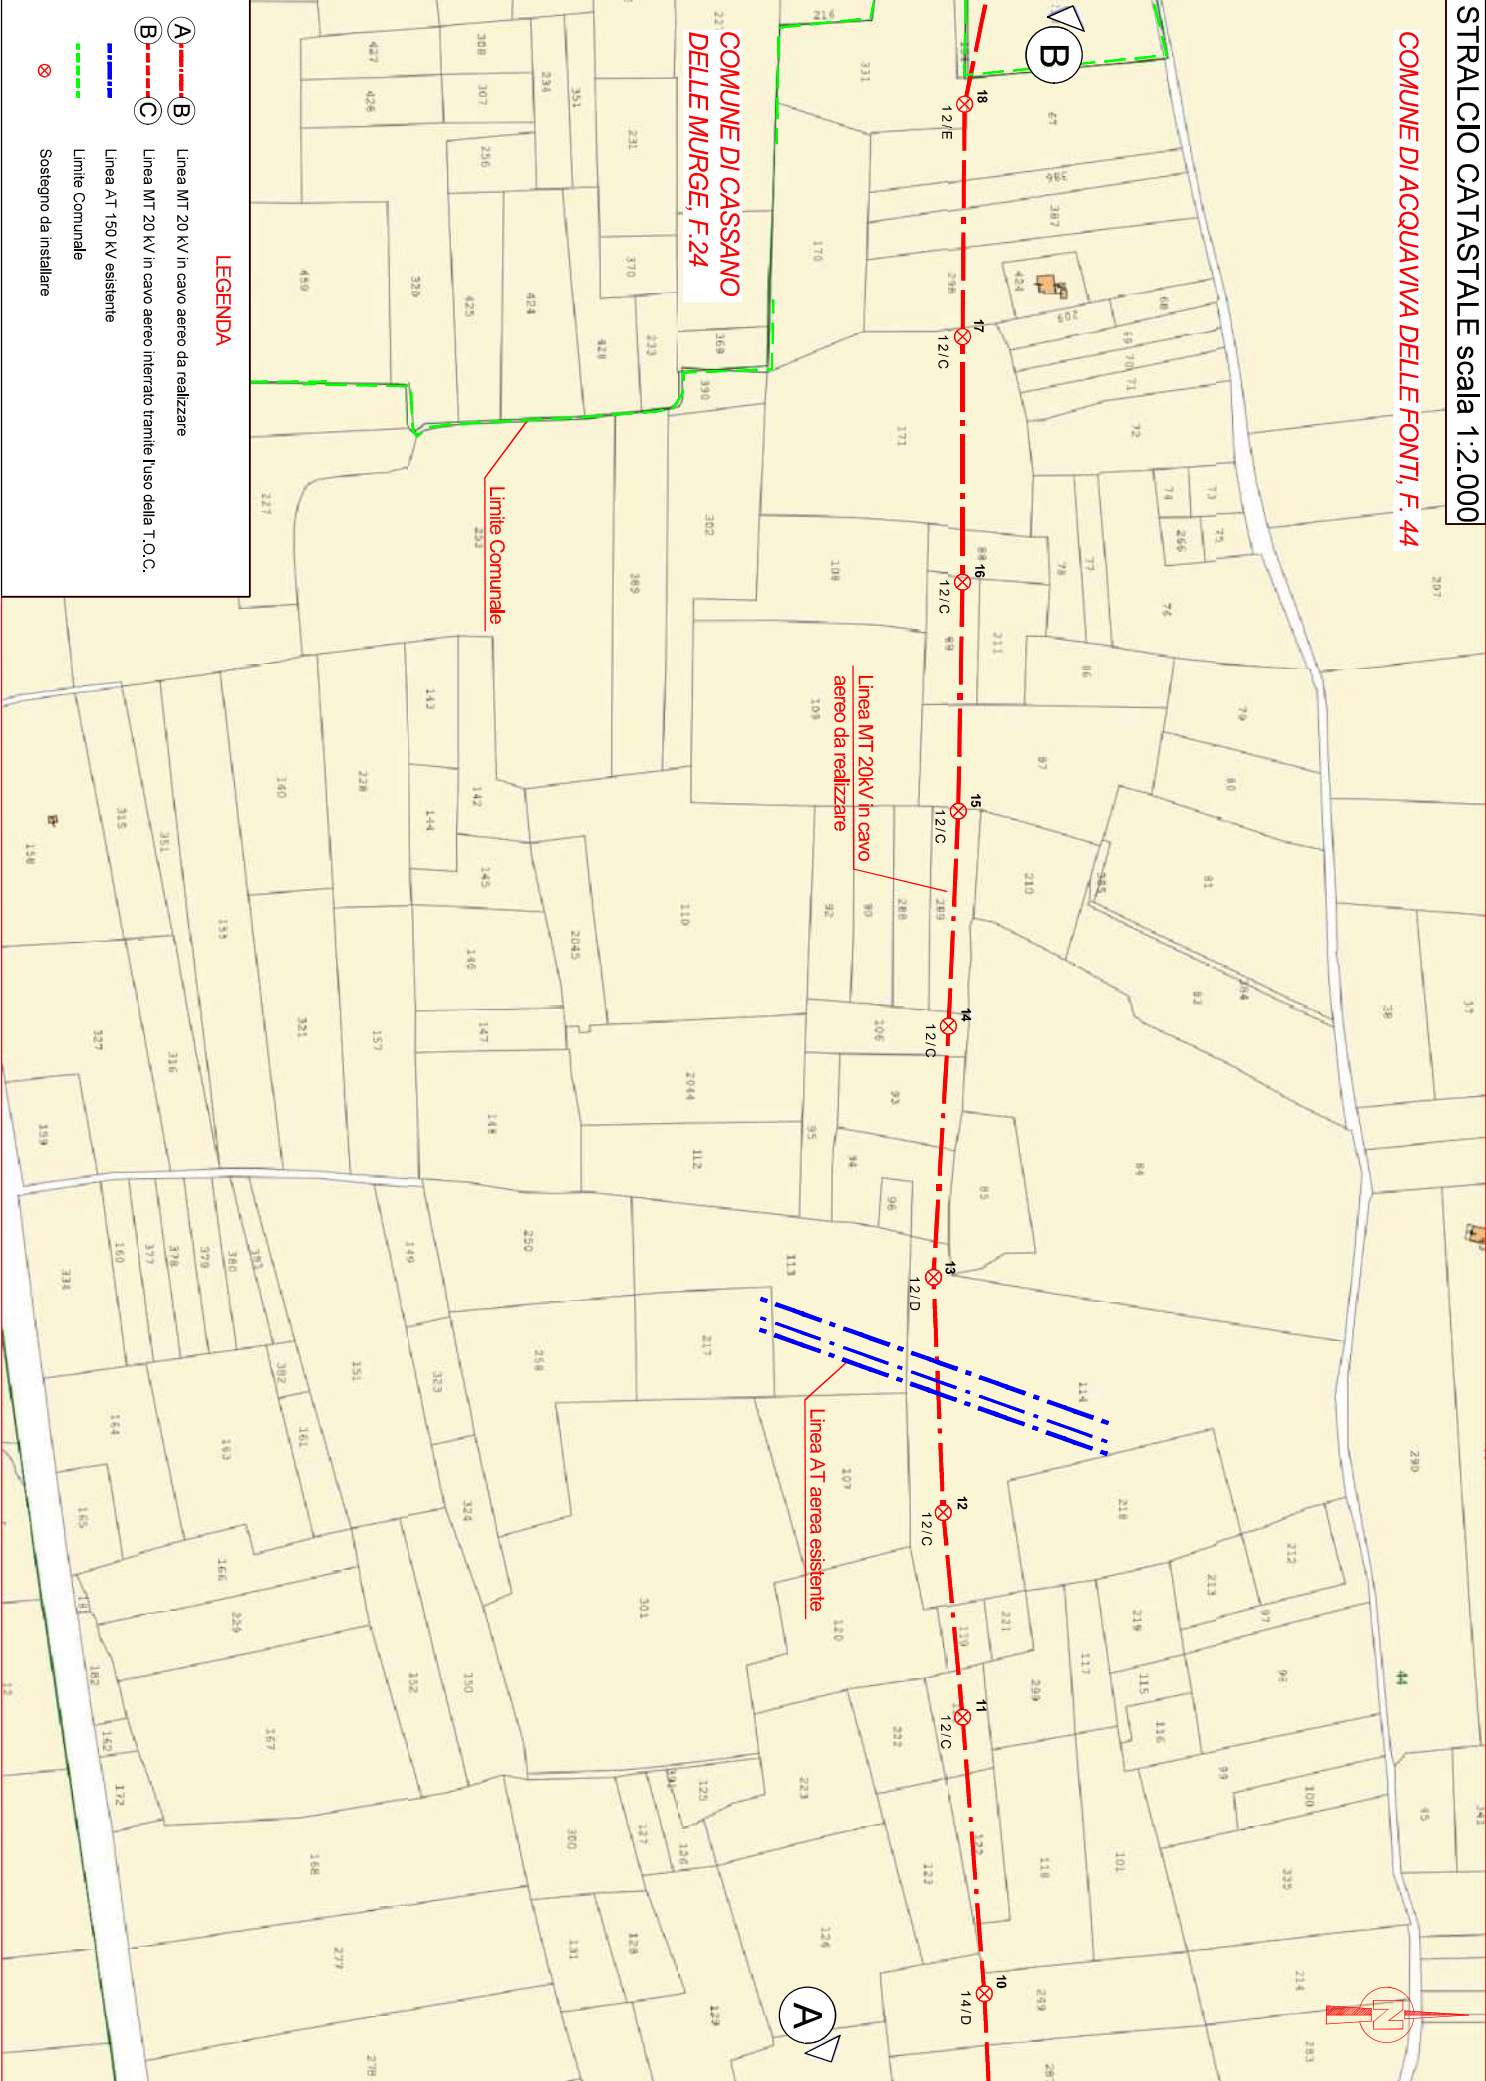

LEGENDA

- A-B Linea MT 20 kV in cavo aereo da realizzare
- B-C Linea MT 20 kV in cavo aereo interrato tramite l'uso della T.C.C.
- Linea AT 150 kV esistente
- Limite Comunale
- Sostegno da installare

