




LEGENDA SIMBOLI	
	Linea interrata AT di connessione SSE produttore condivisa con Stazione Terna

TIPOLOGICO SEZIONE DI POSA CAVO AT 150 kV

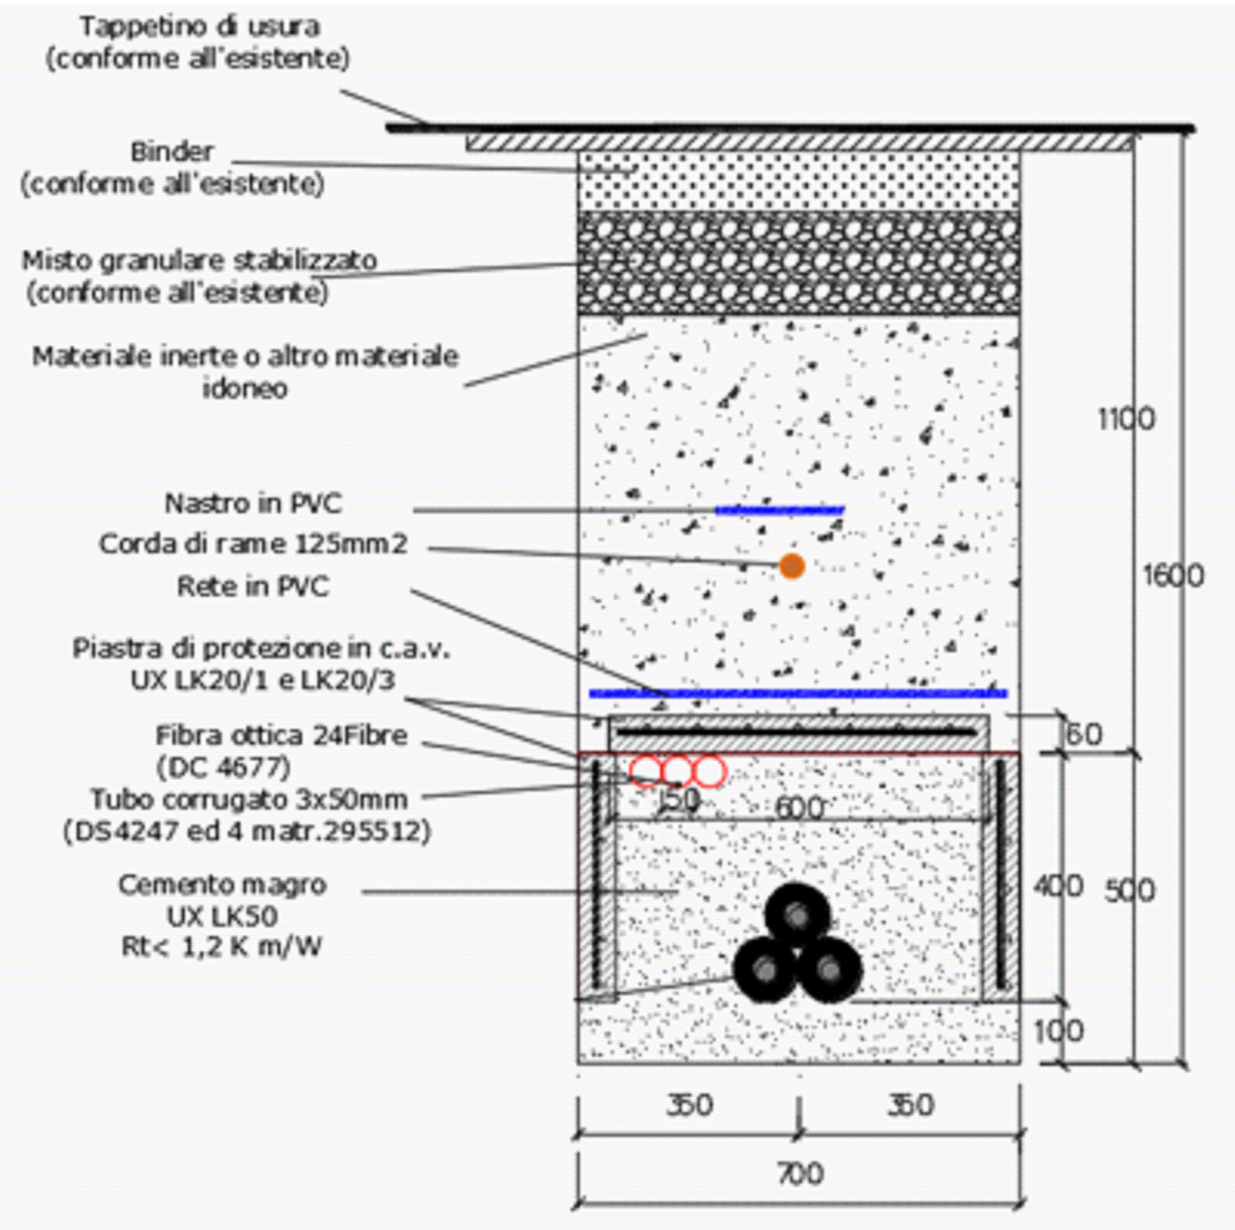

COMUNE DI
DELICETO
PROV. FOGGIA

COMMITTENTE: DL BESS 1 S.R.L.

REALIZZAZIONE DI UN IMPIANTO STORAGE DA 99 MW
C.P. 202302618

TAV.
2349PVE02


OPERA DI RETE E UTENTE -
PLANIMETRIA CATASTALE

SCALA: 1:20000
Cod. CO.23.49

Rev.	Data	Descrizione	Redatto	Verificato	Approvato
A	DIC. 2023	Emissione definitiva	A&D Ingegneria	A. D'Ovidio	D. Pilotti
B	APR. 2025	Emissione definitiva	A&D Ingegneria	D. Pilotti	A. D'Ovidio



PROGETTAZIONE:

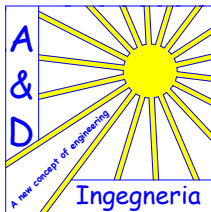

A&D Ingegneria s.n.c.
ESCO Society
Sede Legale: Via Marconi n°1
Sede Operativa: Via San Pasquale n. 123/A
81051 Pietramelara (CE)
Tel./Fax 0823987627
mail: info@aedingegneria.it
www.aedingegneria.it
A New Concept of Engineering

Il presente progetto è di proprietà intellettuale della A&D Ingegneria s.n.c. Non può essere copiato, riprodotto, mostrato a terzi senza la nostra autorizzazione ai sensi delle vigenti leggi.