


LEGENDA SIMBOLI	
	Linea interrata AT di connessione SSE produttore condivisa con Stazione Terna

TIPOLOGICO SEZIONE DI POSA CAVO AT 150 kV

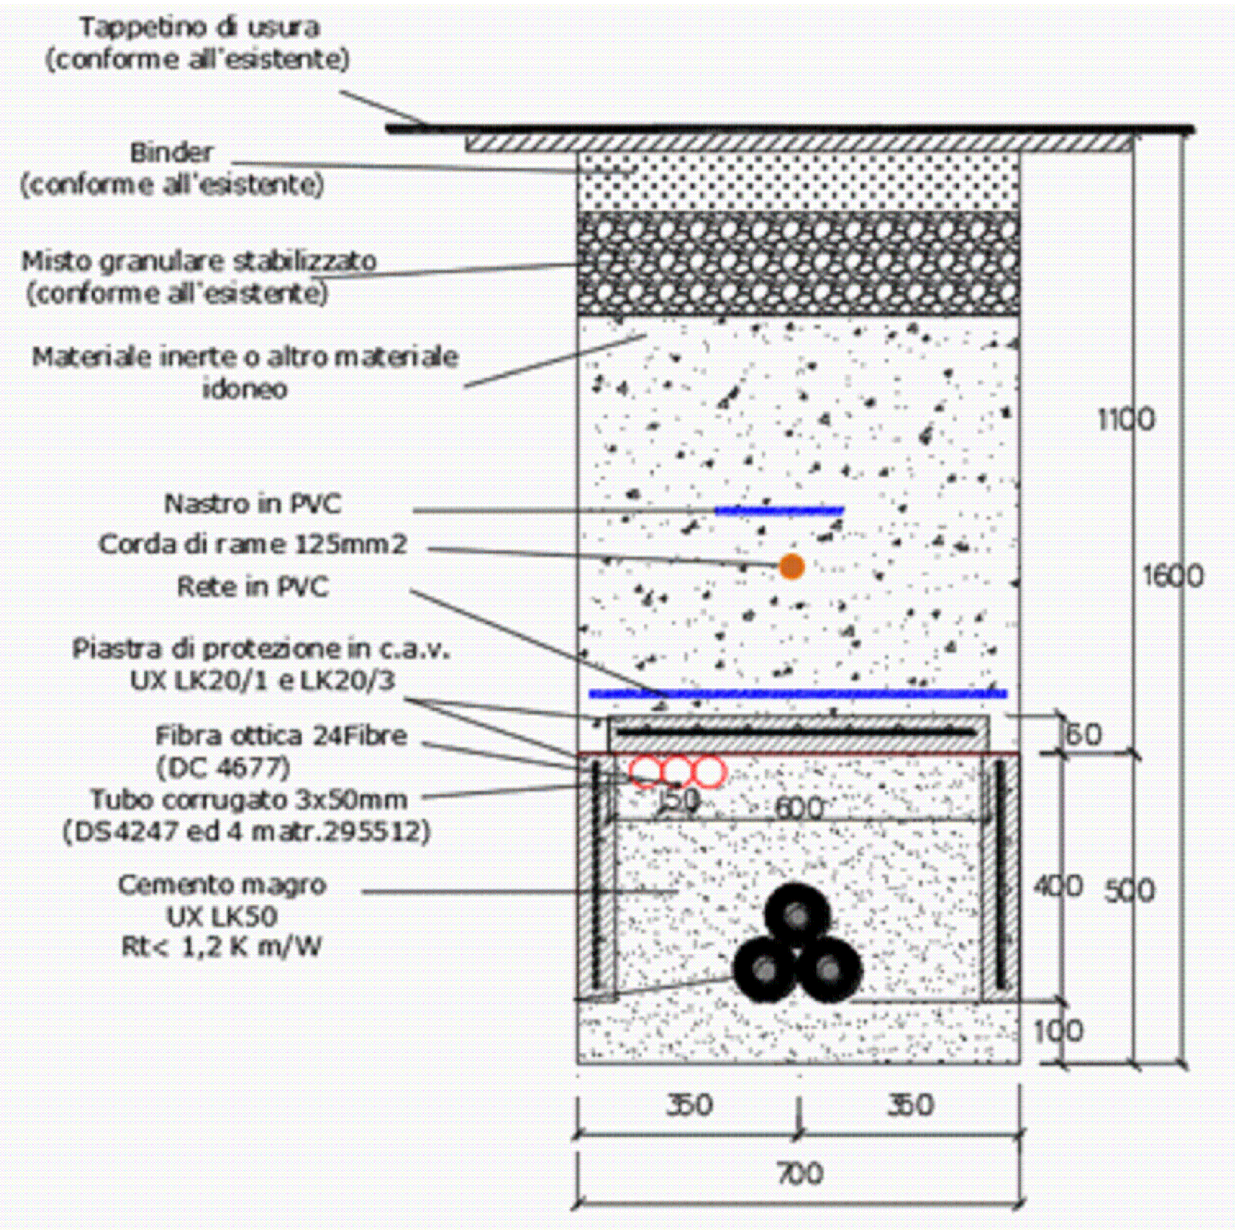

COMUNE DI  
DELICETO  
PROV. FOGGIA

COMMITTENTE: DL BESS 5 S.R.L.

REALIZZAZIONE DI UN IMPIANTO STORAGE DA 99 MW  
C.P. 202302693

TAV. 2353PVE04	OPERA DI RETE E UTENTE - PLANIMETRIA CATASTALE	SCALA: 1:20000
		Cod. CO.23.53

Rev.	Data	Descrizione	Redatto	Verificato	Approvato
A	DIC. 2023	Emissione definitiva	A&D Ingegneria	D. Pilotti	A. D'Ovidio
B	APR. 2025	Emissione definitiva	A&D Ingegneria	D. Pilotti	A. D'Ovidio



PROGETTAZIONE:



**A&D Ingegneria s.n.c.**  
ESCO Society  
Sede Legale: Via Marconi n°1  
Sede Operativa: Via San Pasquale n. 123/A  
81051 Pietramelara (CE)  
Tel./Fax 0823987627  
mail: info@aedingegneria.it  
www.aedingegneria.it  
**A New Concept of Engineering**

Il presente progetto è di proprietà intellettuale della A&D Ingegneria s.n.c. Non può essere copiato, riprodotto, mostrato a terzi senza la nostra autorizzazione ai sensi delle vigenti leggi.