

COMUNE DI SAN SEVERO

PROVINCIA DI FOGGIA

PROGETTO PER LA REALIZZAZIONE DI UN

PARCO EOLICO IN LOCALITÀ

"SABBATELLA-VITOLO-BASTIOLA-MOTTA DEL LUPO"

Direttiva 2001/77/CE - Decreto Leg.vo n° 387 art. 12 del 29-12-2003

Committente: MARGHERITA S.R.L.

PROGETTO DEFINITIVO

Il Committente



TAVOLA

SCALA

47

1:5.000

Planimetria Generale


PIANO PARTICELLARE DI ESPROPRIO

REVISIONE	DATA	ELABORATO	VERIFICATO	APPROVATO	NATURA DELLE MODIFICHE
02	Mar-2022	LC	LC	LC	Lavori pref. Via


STUDIO DI INGEGNERIA

Ing. Luca CARONELLI


Via Napoli n. 6/B - 71122 FOGGIA - tel +39 0871 744892 - fax +39 0871 739480 - mail luca@caronelli.eu - PEC luca.caronelli@ingeciv.eu

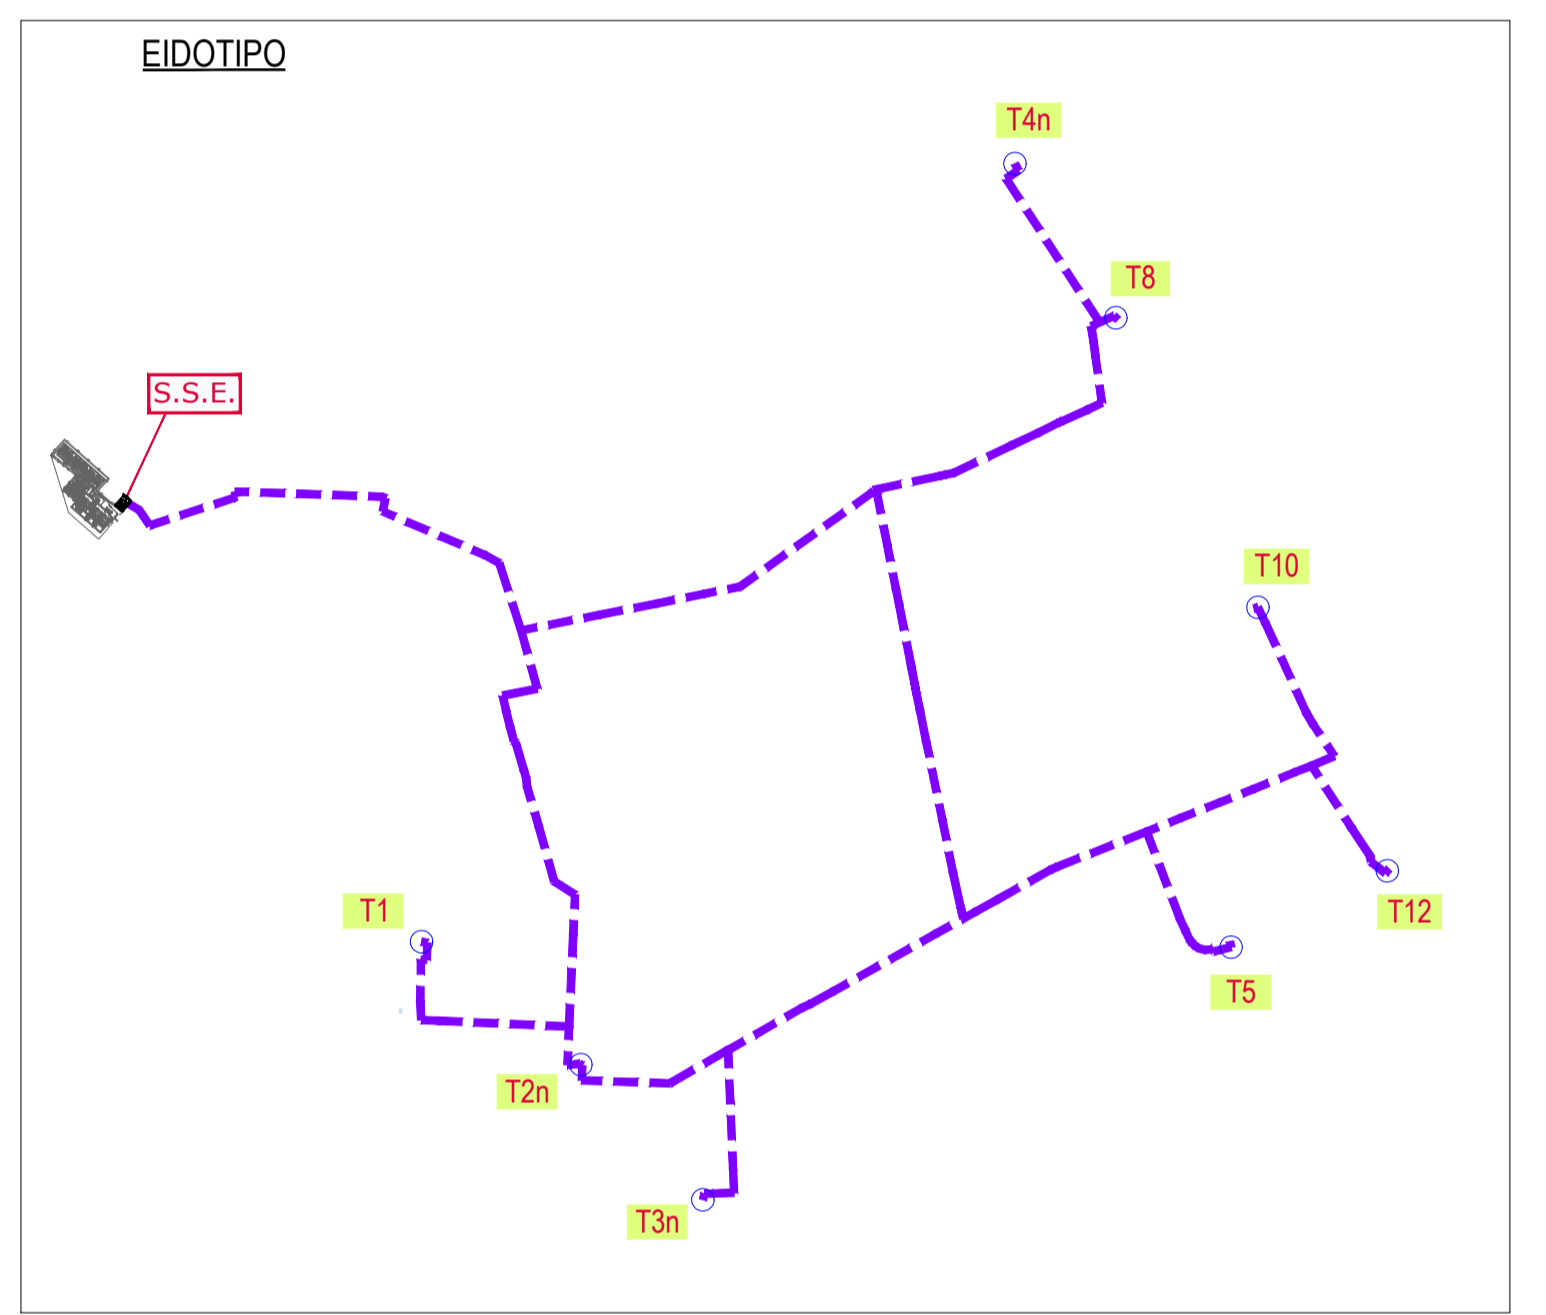


Legenda

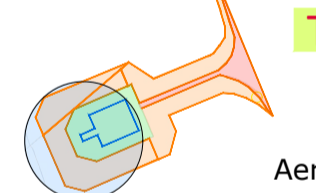 T2n


Aerogeneratore

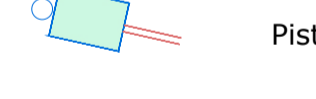 T1


Piste e piazzole

 T10


Cavidotto

 T12


Limiti fogli catastali

 T3n


S.S.E.

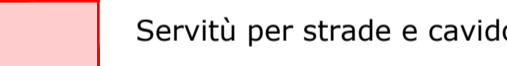


Servitù per strade e cavidotto

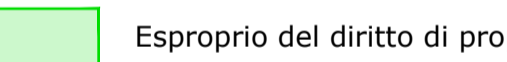

Esproprio del diritto di proprietà



Occupazione temporanea

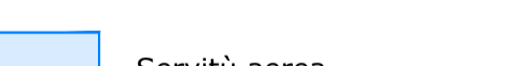

Servitù aerea

