

OGGETTO: GA-23.DT8.046 – Costruzione ed esercizio delle opere di connessione alla rete di distribuzione per impianto fotovoltaico consistenti nella realizzazione di un elettrodotto con tensione di 20 kV nel Comune di Acquaviva delle Fonti (BA) - ADS Le Fonti OVEST – Avviso di avvenuto deposito

Spettabili,

il sottoscritto **ELPIDIO MAROTTA** nato a Genzano di Roma (RM) il 08/11/1983 in qualità di **Procuratore** della società **Autostrade per l'Italia S.p.A.** con sede legale in via Bergamini 50, 00159 Roma, codice fiscale e partita IVA 07516911000 e residente per la carica presso la sede della società Autostrade per l'Italia S.p.A. in via Bergamini 50, 00159 Roma, in applicazione dell'art 5 co.7 della LR 25/2008

AVVISA

1. di aver presentato alla Città Metropolitana di Bari istanza di autorizzazione, ai sensi delle linee guida nazionali per la semplificazione dei procedimenti autorizzativi riguardanti la costruzione e l'esercizio delle infrastrutture appartenenti alla rete di distribuzioni adottate con Decreto MITE 20.10.2022, e della LR 25/2008, per la costruzione e l'esercizio delle opere di connessione alla rete di distribuzione per impianto fotovoltaico, consistenti nella realizzazione di un elettrodotto con tensione di 20 kV e opere accessorie da realizzarsi nel Comune di Acquaviva delle Fonti (BA).
2. di aver richiesto contestualmente la dichiarazione di pubblica utilità dell'impianto in oggetto ai fini dell'asservimento coattivo dei suoli occorrenti (si allega piano particellare delle aree interessate).
3. che il progetto è consultabile presso la Città Metropolitana di Bari, in qualità di Ente autorizzante ed è altresì scaricabile al seguente link valido fino al 16/09/2024. Il link è accessibile mediante inserimento del codice secret "**zv-j-4jowm**" (senza virgolette).

[Clicca qui per scaricare](#)

4. Eventuali osservazioni e le opposizioni da parte di titolari di interessi pubblici o privati dovranno pervenire all'ente autorizzante (Città Metropolitana di Bari) entro 30 giorni dalla data di decorrenza della pubblicazione.

Roma il 26/08/2024

Il Procuratore
Ing. Elpidio Marotta

autostrade *// per l'italia*
Società per azioni
(Elpidio Marotta)

ALLEGATI:

- 1) Istanza priva degli allegati;
- 2) Elenco elaborati scaricabili al link riportato nell'avviso;
- 3) Piano particellare;
- 4) Planimetria;

Nell'ottica di rendere il più celere possibile il confronto, si indicano di seguito i contatti dei referenti del progetto:

ing. Gianmarco Migliazza, mail gianmarco.migliazza@autostrade.it cellulare 345 090 6063;

ing. Francesco Pilla, mail fpilla@autostrade.it cellulare 327 169 0868.

NS. RIF. BUOP\DIMINIM\ENM

ROMA 26/08/2024

VS. RIF.

Spett.le Città Metropolitana di Bari

protocollo.provincia.bari@pec.rupar.puglia.itSpett.le Città Metropolitana di Bari - Servizio
Pianificazione territoriale generale, Demanio, Mobilità
e Viabilitàviabilitatrasporti.provincia.bari@pec.rupar.puglia.itSpett.le Città Metropolitana di Bari – Servizio Tutela
e valorizzazione dell'ambiente, Impianti termici,
Promozione e coordinamento dello sviluppo
economicoprotocollo.provincia.bari@pec.rupar.puglia.it

Spett.le Comune di Acquaviva delle Fonti

protocollo.comuneacquaviva@pec.itSpett.le Regione Puglia – Dipartimento Sviluppo
Economicodipartimento.sviluppoeconomico@pec.rupar.puglia.itSpett.le Regione Puglia – Dipartimento Ambiente,
Paesaggio e qualità urbanadipartimento.ambiente.territorio@pec.rupar.puglia.itSpett.le Regione Puglia – Sezione Gestione
sostenibile e tutela delle risorse forestali e naturaliprotocollo.sezionerisorsesostenibili@pec.rupar.puglia.it

Spett.le SABAP Bari

sabap-ba@pec.cultura.gov.it

Spett.le UNMIG Napoli

unmig.napoli@pec.mase.gov.it

Spett.le MIMIT - Ministero delle Imprese e del Made
in Italy

Divisione III - Ispettorato Territoriale Puglia, Basilicata
e Molise

dgst.div12@pec.mimit.gov.it

Spett.le ARPA Puglia

dir.generale.arpapuglia@pec.rupar.puglia.it

Spett.le Autorità di Bacino Appennino Meridionale

protocollo@pec.distrettoappenninomeridionale.it

Spett.le Consorzio di Bonifica Centro Sud Puglia

protocollo@pec.bonificacspuglia.it

Spett.le ASL Bari

protocollo.asl.bari@pec.rupar.puglia.it

Spett.le Comando Militare Esercito Puglia

Comando Marittimo Sud Ufficio Affari Generali

cme_puglia@postacert.difesa.it

Spett.le Marina Militare

Ufficio Infrastrutture e demanio

marina.sud@postacert.difesa.it

Spett.le Comando Scuola Aeronautica

Reparto Territorio e patrimonio

aeroscuoleaeroregione3.qg@postacert.difesa.it

Spett.le Acquedotto Pugliese

Affari Legali

affari.legali@pec.aqp.it

Spett.le TIM S.p.A.

telecomitalia@pec.telecomitalia.it

Spett.le Rete Gas Bari

amministrazione@pec.retegasbari.it

Spett.le SNAM S.p.A.

Distretto Sud Orientale

distrettosor@pec.snam.it

Spett.le RFI - Direzione Operativa Infrastrutture
Territoriale

rfi-dpr-dtp.ba@pec.rfi.it

Spett.le Ferrovie Appulo Lucane

sgprotocollo@fal.postecert.it

Spett.le ENAC

protocollo@pec.enac.gov.it

Spett.le ENAV

funzione.psa@pec.enav.it

Spett.le E-distribuzione

PRATICA CR 386917774

e-distribuzione@pec.e-distribuzione.it

OGGETTO: GA-23.DT8.046 - Istanza di autorizzazione unica ai sensi delle “*Linee guida nazionali per la semplificazione dei procedimenti autorizzativi riguardanti la costruzione e l’esercizio delle infrastrutture appartenenti alla rete di distribuzioni*” adottate con Decreto MITE 20.10.2022 e della L.R. 25/2008 per la costruzione e l’esercizio delle opere di connessione alla rete di distribuzione per impianto fotovoltaico ubicato in area idonea ai sensi dell’art. 20 co 8 lett. c-bis del D.lgs. 199/2021 consistenti nella realizzazione di un elettrodotto con tensione di 20 kV da realizzarsi nel comune di ACQUAVIVA DELLE FONTI (prov.BA) – Area di Servizio Le Fonti OVEST.

Spett.li Amministrazioni,

la scrivente società Autostrade per l'Italia S.p.A. con sede in Roma Prov. RM via Bergamini n. 50, e-mail autorizzazioni.fv@autostrade.it e PEC autostradeperlitaliadgfirenze@pec.autostrade.it, Partita IVA 07516911000, in persona del procuratore ELPIDIO MAROTTA, munito degli occorrenti poteri

PREMESSO CHE

- l’art. 2 delle Linee guida nazionali per la semplificazione dei procedimenti autorizzativi riguardanti la costruzione e l’esercizio delle infrastrutture appartenenti alla rete di distribuzioni adottata con D.M. 20.10.2022 (le “**Linee Guida**”) prevede che “*la costruzione, l’esercizio e la modifica delle reti e degli*

impianti di distribuzione di energia elettrica e delle opere indispensabili alle stesse, sono soggetti ad autorizzazione unica rilasciata dalla Regione e dalle province autonome di Trento e di Bolzano o dai rispettivi enti delegati dalla Regione e dalle province autonome di Trento e di Bolzano, da individuarsi quale autorità competente”;

- l'art. 7.1 delle Linee Guida stabilisce che *“Le regioni e le province autonome, qualora necessario, adeguano le rispettive discipline entro centottanta giorni dalla data di entrata in vigore delle presenti linee guida. Decorso inutilmente il predetto termine, le presenti linee guida si applicano ai nuovi procedimenti”;*
- la Regione Puglia non ha ancora aggiornato la legge regionale n. 25/2008 *“Norme in materia di autorizzazione alla costruzione ed esercizio di linee e impianti elettrici con tensione non superiore a 150.000 volt”* a quanto stabilito dalle Linee Guida che, secondo quanto stabilito dal predetto articolo 7.1, avrebbe dovuto essere aggiornata entro il 15 luglio 2023 (essendo le Linee Guida entrate in vigore il 14 gennaio 2023);
- pertanto, le Linee Guida devono ritenersi unicamente applicabili in luogo della legge regionale n. 25/2008;
- l'art. 4 co. 1 lett. b) punto 4 della legge regionale n. 20/2000 ha attribuito alle province *“l'istruttoria e il rilascio di autorizzazioni per gli elettrodotti con tensione pari o inferiore a 150 kV”* e, dunque, la competenza relativa alla presente istanza deve essere individuata in capo alla Città Metropolitana di Bari;
- le opere per le quali si richiede autorizzazione sono costituite da linea elettrica aerea con sostegni in acciaio e tensione nominale pari a 20 kV, cabinati elettrici e opere connesse (scomparti elettromeccanici, apparecchiature, etc) meglio descritte nei documenti tecnici allegati alla presente istanza;

CHIEDE

1. All'amministrazione competente identificata nella Città metropolitana di Bari:
 - a. l'emissione dell'autorizzazione alla costruzione e all'esercizio degli impianti richiamati in premessa;
 - b. l'apposizione del vincolo preordinato all'esproprio e la dichiarazione di pubblica utilità ai sensi dell'art. 52-quater d.lgs. 327/2001 e la dichiarazione di inamovibilità con riferimento alle aree meglio indicate negli allegati;
2. Alle altre amministrazioni interessate il rilascio del nulla osta di propria competenza.

DICHIARA

- che l'elettrodotto in oggetto non è soggetto alle procedure ambientali previste dall'Allegato II punto 4-bis) e dall'Allegato II bis punto 1 lett. d) al d.lgs. 152/2006;
- ai sensi dell'art. 2.3 delle Linee Guida, che l'elettrodotto in oggetto interessa aree sottoposte a vincolo e si invia la documentazione necessaria per l'ottenimento dei pareri/nulla osta necessari; In particolare, l'elettrodotto interessa aree situate in buffer di 5 km da zona Rete Natura 2000;
- di voler ottenere il vincolo preordinato all'esproprio e la dichiarazione di pubblica utilità ai sensi dell'art. 52-quater d.lgs. 327/2001 e la dichiarazione di inamovibilità con riferimento alle aree meglio indicate negli allegati;

- che l'elettrodotto sarà ricompreso negli impianti del gestore di rete e sarà quindi utilizzato per l'espletamento del servizio pubblico di distribuzione dell'energia elettrica da parte della società E-distribuzione S.p.A.
- che sarà richiesta la pubblicazione dell'avviso di avvenuto deposito della presente istanza sul portale istituzionale della Regione Puglia;

Si comunica che il progetto definitivo secondo quanto previsto dall'art. 2.2. delle Linee Guida è consultabile al seguente link che resterà **valido fino al 16/09/2024**. Il link è accessibile mediante inserimento del codice secret "**zvj-4jowm**" (senza virgolette).

[Clicca qui per scaricare](#)

Nell'ottica di rendere il più celere possibile il confronto, si indicano di seguito i contatti dei referenti del progetto:

ing. Gianmarco Migliazza, mail gianmarco.migliazza@autostrade.it cellulare 345 090 6063;

ing. Francesco Pilla, mail fpilla@autostrade.it cellulare 327 169 0868.

Il Procuratore

Ing. Elpidio Marotta

autostrade//per l'italia
Società per azioni
(Elpidio Marotta)

ALLEGATI:

1. Elenco elaborati disponibili al link richiamato in alto;
2. Inquadramento cartografico;
3. Validazione del progetto definitivo da parte di e-distribuzione;
4. Dichiarazione UNMIG;
5. Dichiarazione del tecnico abilitato sulla non assoggettabilità a VIA;
6. Dichiarazione del tecnico abilitato sulla sussistenza dei vincoli;
7. Documento identità del proponente;
8. Documento identità del tecnico incaricato;

**IMPIANTO DI RETE PER LA CONNESSIONE 20 kV DI UN IMPIANTO
FOTOVOLTAICO CON POTENZA DI 750 kW DENOMINATO
"46_AdS LE FONTI OVEST"**

**SITO NEL COMUNE DI ACQUAVIVA DELLE FONTI (BA)
Località Autostrada A14 - Area di Servizio Le Fonti Est, sn - Acquaviva delle Fonti
PRODUTTORE: AUTOSTRADE PER L'ITALIA S.p.A**

**IMPIANTO DI RETE DI DISTRIBUZIONE PER LA CONNESSIONE
OPERE DI RETE IN MEDIA TENSIONE PER LA CONNESSIONE DELL'IMPIANTO
PROGETTO DEFINITIVO**

ELENCO ELABORATI

IDENTIFICAZIONE ELABORATO


Livello prog.	Codice Rintracciabilità	Tipo docum.	N° elaborato	N° foglio	Tot. fogli	NOME FILE	DATA	SCALA
PD	386917774		00	01	02		10/05/2024	-

REVISIONI

REV.	DATA	DESCRIZIONE	ESEGUITO	VERIFICATO	APPROVATO
00	10/05/2024		Dott.Ing. Daniele Domenico Cianciolo	-	-
01	09/07/2024		Dott.Ing. Daniele Domenico Cianciolo	-	-

PROGETTAZIONE:
Mada Engineering S.r.l.
Via Caronda 172/G
Catania / 9518
CF e P.IVA 05669850876

Dott. Ing. Daniele Domenico Cianciolo
Ord. Ingegneri Catania n. A5943

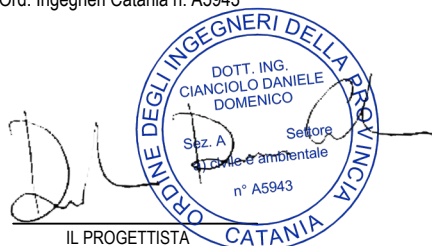

IL PROGETTISTA

GESTORE RETE ELETTRICA
ENEL DISTRIBUZIONE S.p.A
Connessione impianti di produzione
Infrastrutture e Reti Italia
CF: 05779711000
P.IVA: 15844561009

FIRMA PER BENESTARE

PRODUTTORE
Autostrade per l'Italia S.p.A
Via A. Bergamini 50
Roma / 00159
CF e P.IVA: 07516911000

autostrade per l'italia

00 - ELENCO ELABORATI

01 - RELAZIONE TECNICA IMPIANTO DI RETE PER LA CONNESSIONE

02 - INQUADRAMENTO CARTOGRAFICO

- 02.1 ORTOFOTO 1:10000
- 02.2 CTR 1:5000
- 02.3 CATASTO 1:5000
- 02.4 IGM 1:25000
- 02.5 PRG 1:5000

03 - PLANIMETRIA REGIONALE DEI VINCOLI

- 03.1 ADB
- 03.2 PPTR
- 03.3 HABITAT - SIC/ZPS - SITI NATURA 2000 - FER

04 A - CABINA DI CONSEGNA DG2061

- 04.1 PIANTA 1:50
- 04.2 PROSPETTI 1:50
- 04.3 SEZIONI 1:50

04 B - CABINA DI SEZIONAMENTO DG2061

- 04.1 PIANTA 1:50
- 04.2 PROSPETTI 1:50
- 04.3 SEZIONI 1:50

05 - RETE DI TERRA CABINA DI CONSEGNA

- 05.1 RETE DI TERRA INTERNA 1:50
- 05.2 RETE DI TERRA ESTERNA 1:50

06 A - INQUADRAMENTO AREA CABINA DI CONSEGNA

- 06.1 ORTOFOTO 1:200
- 06.2 CTR 1:1000
- 06.3 CATASTO 1:200

06 B - INQUADRAMENTO AREA CABINA DI SEZIONAMENTO

- 06.1 ORTOFOTO 1:200
- 06.2 CTR 1:1000
- 06.3 CATASTO 1:200

07 - SCAVO A SEZIONE OBBLIGATA

- 07.1 SCAVO A SEZIONE OBBLIGATA SU TERRENO
- 07.2 SCAVO A SEZIONE OBBLIGATA SU ASFALTO
- 07.3 SCAVO A SEZIONE OBBLIGATA SU ASFALTO

08 - SCHEMA ELETTRICO UNIFILARE

09 - PIANO PARTICELLARE TABELLARE - PIANO PARTICELLARE DI ESPROPRIO/SERVITU'

10 - ASSERVIMENTO AREA ACCESSO CABINA CON RELATIVA FASCIA PER LA SERVITU'

11 - RELAZIONE CEM

12 - RELAZIONE TECNICA INTERFERENZE

13 - STANDARD TECNICI E-DISTRIBUZIONE

14 - ANALISI CON PROLED

15 - CAVIDOTTO GEOREFENZIATO

16 - RICOSTRUZIONE FOTOGRAFICA DELL'INTERVENTO

17 - PROGETTO DEL TRACCIATO SU CATASTALE

18 - STUDIO PLANO-ALTIMETRICO PROLED

IMPIANTO DI RETE PER LA CONNESSIONE 20 kV DI UN IMPIANTO FOTOVOLTAICO CON POTENZA DI 750 kW DENOMINATO "46_AdS LE FONTI OVEST"

**SITO NEL COMUNE DI ACQUAVIVA DELLE FONTI (BA)
Località Autostrada A14 - Area di Servizio Le Fonti Est, sn - Acquaviva delle Fonti
PRODUTTORE: AUTOSTRADe PER L'ITALIA S.p.A**

**IMPIANTO DI RETE DI DISTRIBUZIONE PER LA CONNESSIONE
OPERE DI RETE IN MEDIA TENSIONE PER LA CONNESSIONE DELL'IMPIANTO
PROGETTO DEFINITIVO**

PIANO PARTICELLARE TABELLARE - PIANO PARTICELLARE DI SERVITU' COATTIVA ELETTRORODOTTO

IDENTIFICAZIONE ELABORATO

Livello prog.	Codice Rintracciabilità	Tipo docum.	N° elaborato	N° foglio	Tot. fogli	NOME FILE	DATA	SCALA
PD	386917774	CAT	09	01	03		10/05/2024	-


REVISIONI

REV.	DATA	DESCRIZIONE	ESEGUITO	VERIFICATO	APPROVATO
00	10/05/2024		Dott.Ing. Daniele Domenico Cianciolo	-	-
01	09/07/2024		Dott.Ing. Daniele Domenico Cianciolo	-	-

PROGETTAZIONE:

Mada Engineering S.r.l.
Via Caronda 172/G
Catania / 9518
CF e P.IVA 05669850876

Dott. Ing. Daniele Domenico Cianciolo
Ord. Ingegneri Catania n. A5943

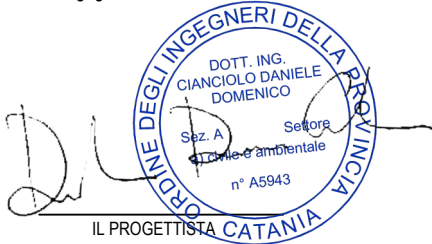

IL PROGETTISTA

GESTORE RETE ELETTRICA
ENEL DISTRIBUZIONE S.p.A
ConneSSIONe impianti di produzione
Infrastrutture e Reti Italia
CF: 05779711000
P.IVA:15844561009

FIRMA PER BENESTARE

PRODUTTORE
Autostrade per l'Italia S.p.A
Via A. Bergamini 50
Roma / 00159
CF e P.IVA: 07516911000

autostrade per l'italia


Piano Particellare tabellare

COMUNE	FOGLIO	PARTICELLE	SUB	NOTE	CATEGORIA	CLASSAMENTO	CLASSE	INTESTATARIO	CODICE FISCALE	TITOLARITA'	QUOTA	TOTALI VISURA (ha)
Acquaviva delle Fonti (BA)	48	4268				ULIVETO	2	AUTOSTRADe PER L'ITALIA S.P.A. con sede in ROMA (RM)	07516911000	Proprietà	1/1	14,1717
		374				SEMIN ARBOR	3	COMUNE DI ACQUAVIVA DELLE FONTI con sede in ACQUAVIVA DELLE FONTI (BA)	00869560722	Proprietà	1000/1000	0,3072
		584				SEMIN ARBOR	3	COMUNE DI ACQUAVIVA DELLE FONTI con sede in ACQUAVIVA DELLE FONTI (BA)	00869560722	Proprietà	1/1	0,0325
		588				SEMIN ARBOR	3	COMUNE DI ACQUAVIVA DELLE FONTI con sede in ACQUAVIVA DELLE FONTI (BA)	00869560722	Proprietà	1000/1000	0,0149
		590				SEMIN ARBOR	3	COMUNE DI ACQUAVIVA DELLE FONTI con sede in ACQUAVIVA DELLE FONTI (BA)	00869560722	Proprietà	1000/1000	0,0228

Piano Particolare servitù coattiva di elettrodotto aereo

COMUNE	FOGLIO	PARTICELLE	SUB	NOTE	CATEGORIA	CLASSAMENTO	CLASSE	INTESTATARIO	CODICE FISCALE	TITOLARITA'	QUOTA	TOTALI VISURA (ha)	OPERE DA REALIZZARE (ha)	SUPERFICIE OCCUPATA (ha)
Acquaviva delle Fonti (BA)	48	4265		Catasto terreni		ENTE URBANO						0,9242	Elettrodotto aereo con relativa servitù	0,0297
			1	Catasto fabbricati	D01	VIA SARDEGMA M. SMC LOTTO 10 EDIFICIO 2 PIANO T		ONDAPACK SUD S.P.A. con sede in ACQUAVIVA DELLE FONTI (BA)	05141360726	Proprietà				

CATASTO - scala 1:1000

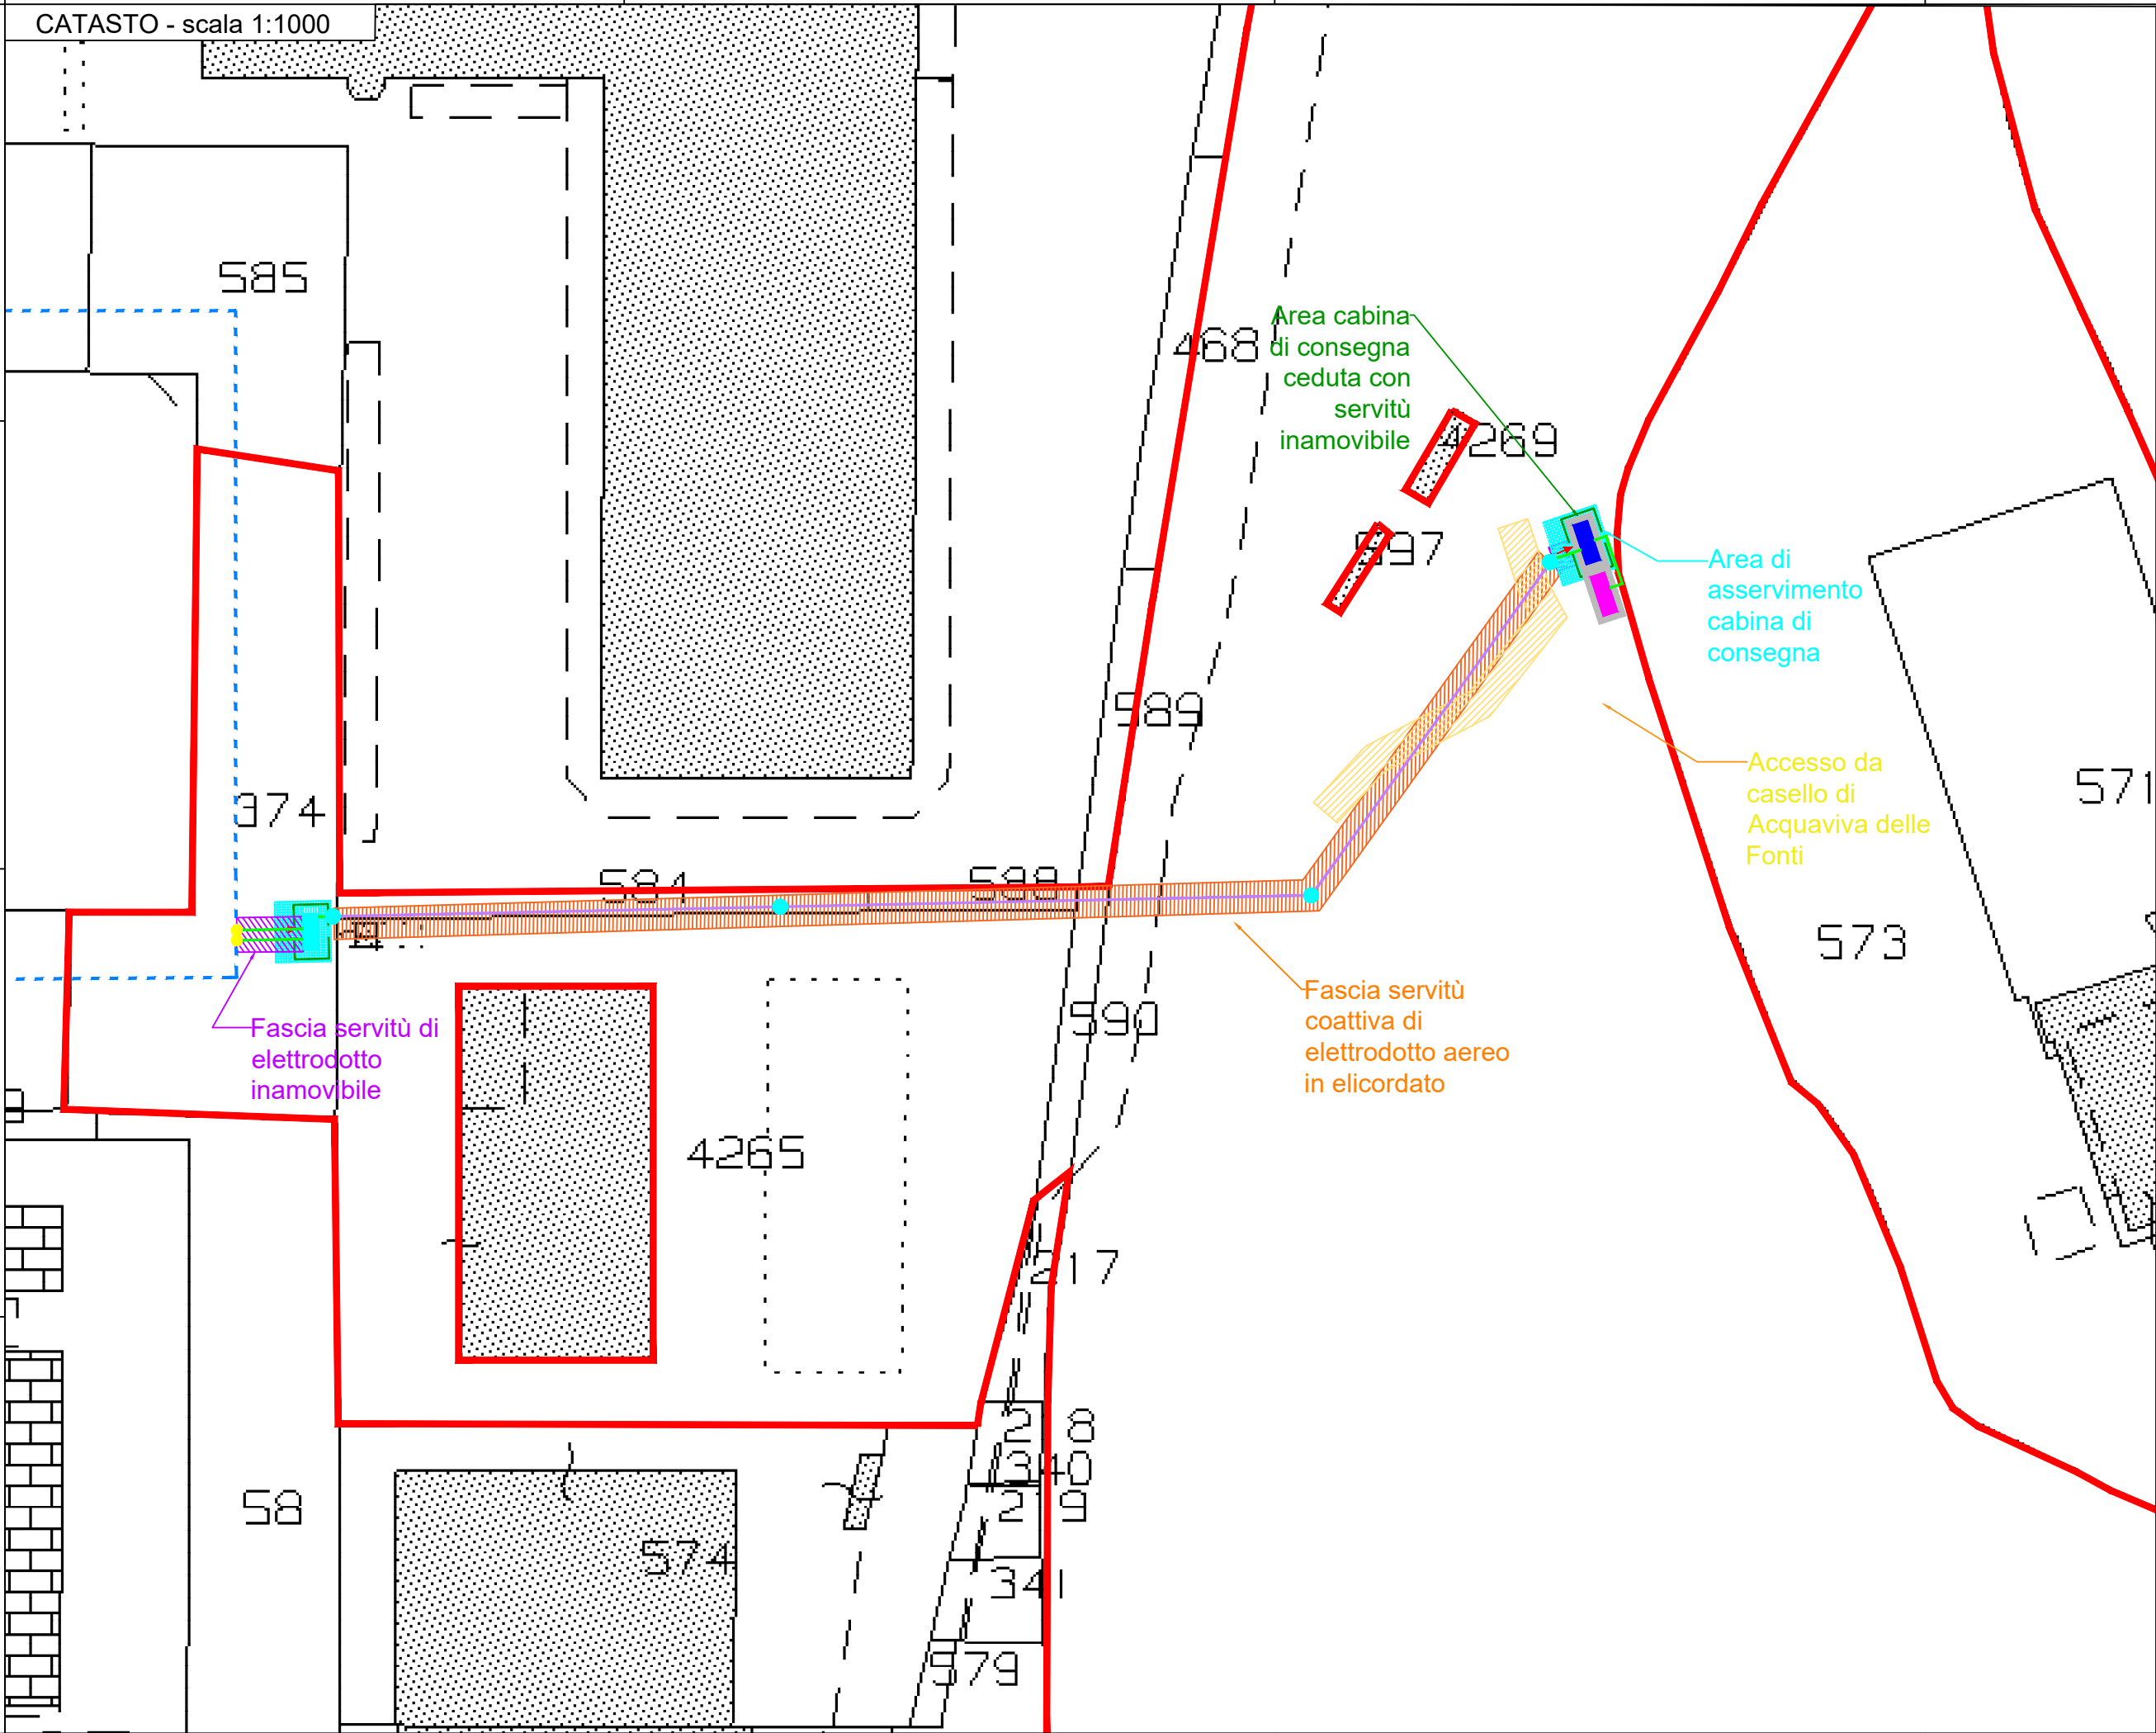

- LEGENDA
- Cabina esistente DW10-2-567298
 - Cabina esistente DW10-2-569758
 - Cabina DG2061 di sezionamento
 - Cabina DG2061
 - Cabina Utente
 - Piazzola
 - Nuova Linea MT interrata
 - Nuova Linea MT aerea
 - Linea MT esistente P.GIOIASA2 DW1023336
 - Nuovo Sostegno
 - Nuovi giunti MT
 - Confine catastale
 - Accesso Cabina di Consegna
 - Area Cabina di Consegna
 - Asservimento area Cabina di Consegna
 - Fascia di servitù inamovibile di elettrodotto
 - Accesso da Casello Acquaviva delle Fonti
 - Fascia di servitù coattiva elettrodotto aereo

IMPIANTO DI RETE PER LA CONNESSIONE 20 kV DI UN IMPIANTO FOTOVOLTAICO CON POTENZA DI 750 kW DENOMINATO "46_AdS LE FONTI OVEST"

SITO NEL COMUNE DI ACQUAVIVA DELLE FONTI (BA)
Località Autostrada A14 - Area di Servizio Le Fonti Est, sn - Acquaviva delle Fonti
PRODUTTORE: AUTOSTRADe PER L'ITALIA S.p.A

IMPIANTO DI RETE DI DISTRIBUZIONE PER LA CONNESSIONE
OPERE DI RETE IN MEDIA TENSIONE PER LA CONNESSIONE DELL'IMPIANTO
PROGETTO DEFINITIVO

ASSERVIMENTO AREA ACCESSO CABINA CON RELATIVA FASCIA PER LA SERVITU' - CATASTO 1:1000

IDENTIFICAZIONE ELABORATO								
Livello prog.	Codice Rintracciabilità	Tipo docum.	N° elaborato	N° foglio	Tot. fogli	NOME FILE	DATA	SCALA
PD	386917774	COR	10	01	01		10/05/2024	1:1000
REVISIONI								
REV.	DATA	DESCRIZIONE					ESEGUITO	VERIFICATO
00	10/05/2024						Dott.Ing. Daniele Domenico Cianciolo	-
01	09/07/2024						Dott.Ing. Daniele Domenico Cianciolo	-

PROGETTAZIONE: Dott. Ing. Daniele Domenico Cianciolo
Mada Engineering S.r.l. Ord. Ingegneri Catania n° A5943
Via Caronda 172/G
Catania / 9518
CF e P.IVA 05669850876

IL PROGETTISTA

GESTORE RETE ELETTRICA
ENEL DISTRIBUZIONE S.p.A
Connessione impianti di produzione
Infrastrutture e Reti Italia
CF: 05779711000
P.IVA:15844561009

PRODUTTORE
Autostrade per l'Italia S.p.A
Via A. Bergamini 50
Roma / 00159
CF e P.IVA: 07516911000

