- AREE DI ESPROPRIO
- AREE DI OCCUPAZIONE TEMPORANEA
- AREE DI ASSERVIMENTO SORVOLO
- AREE DI OCCUPAZIONE TEMPORANEA E ASSERVIMENTO SORVOLO
- AREE DI ASSERVIMENTO CAVIDOTTO
- SERVITU' DI PASSAGGIO STRADE
- FOGLI ORSARA DI PUGLIA
- FOGLI TROIA

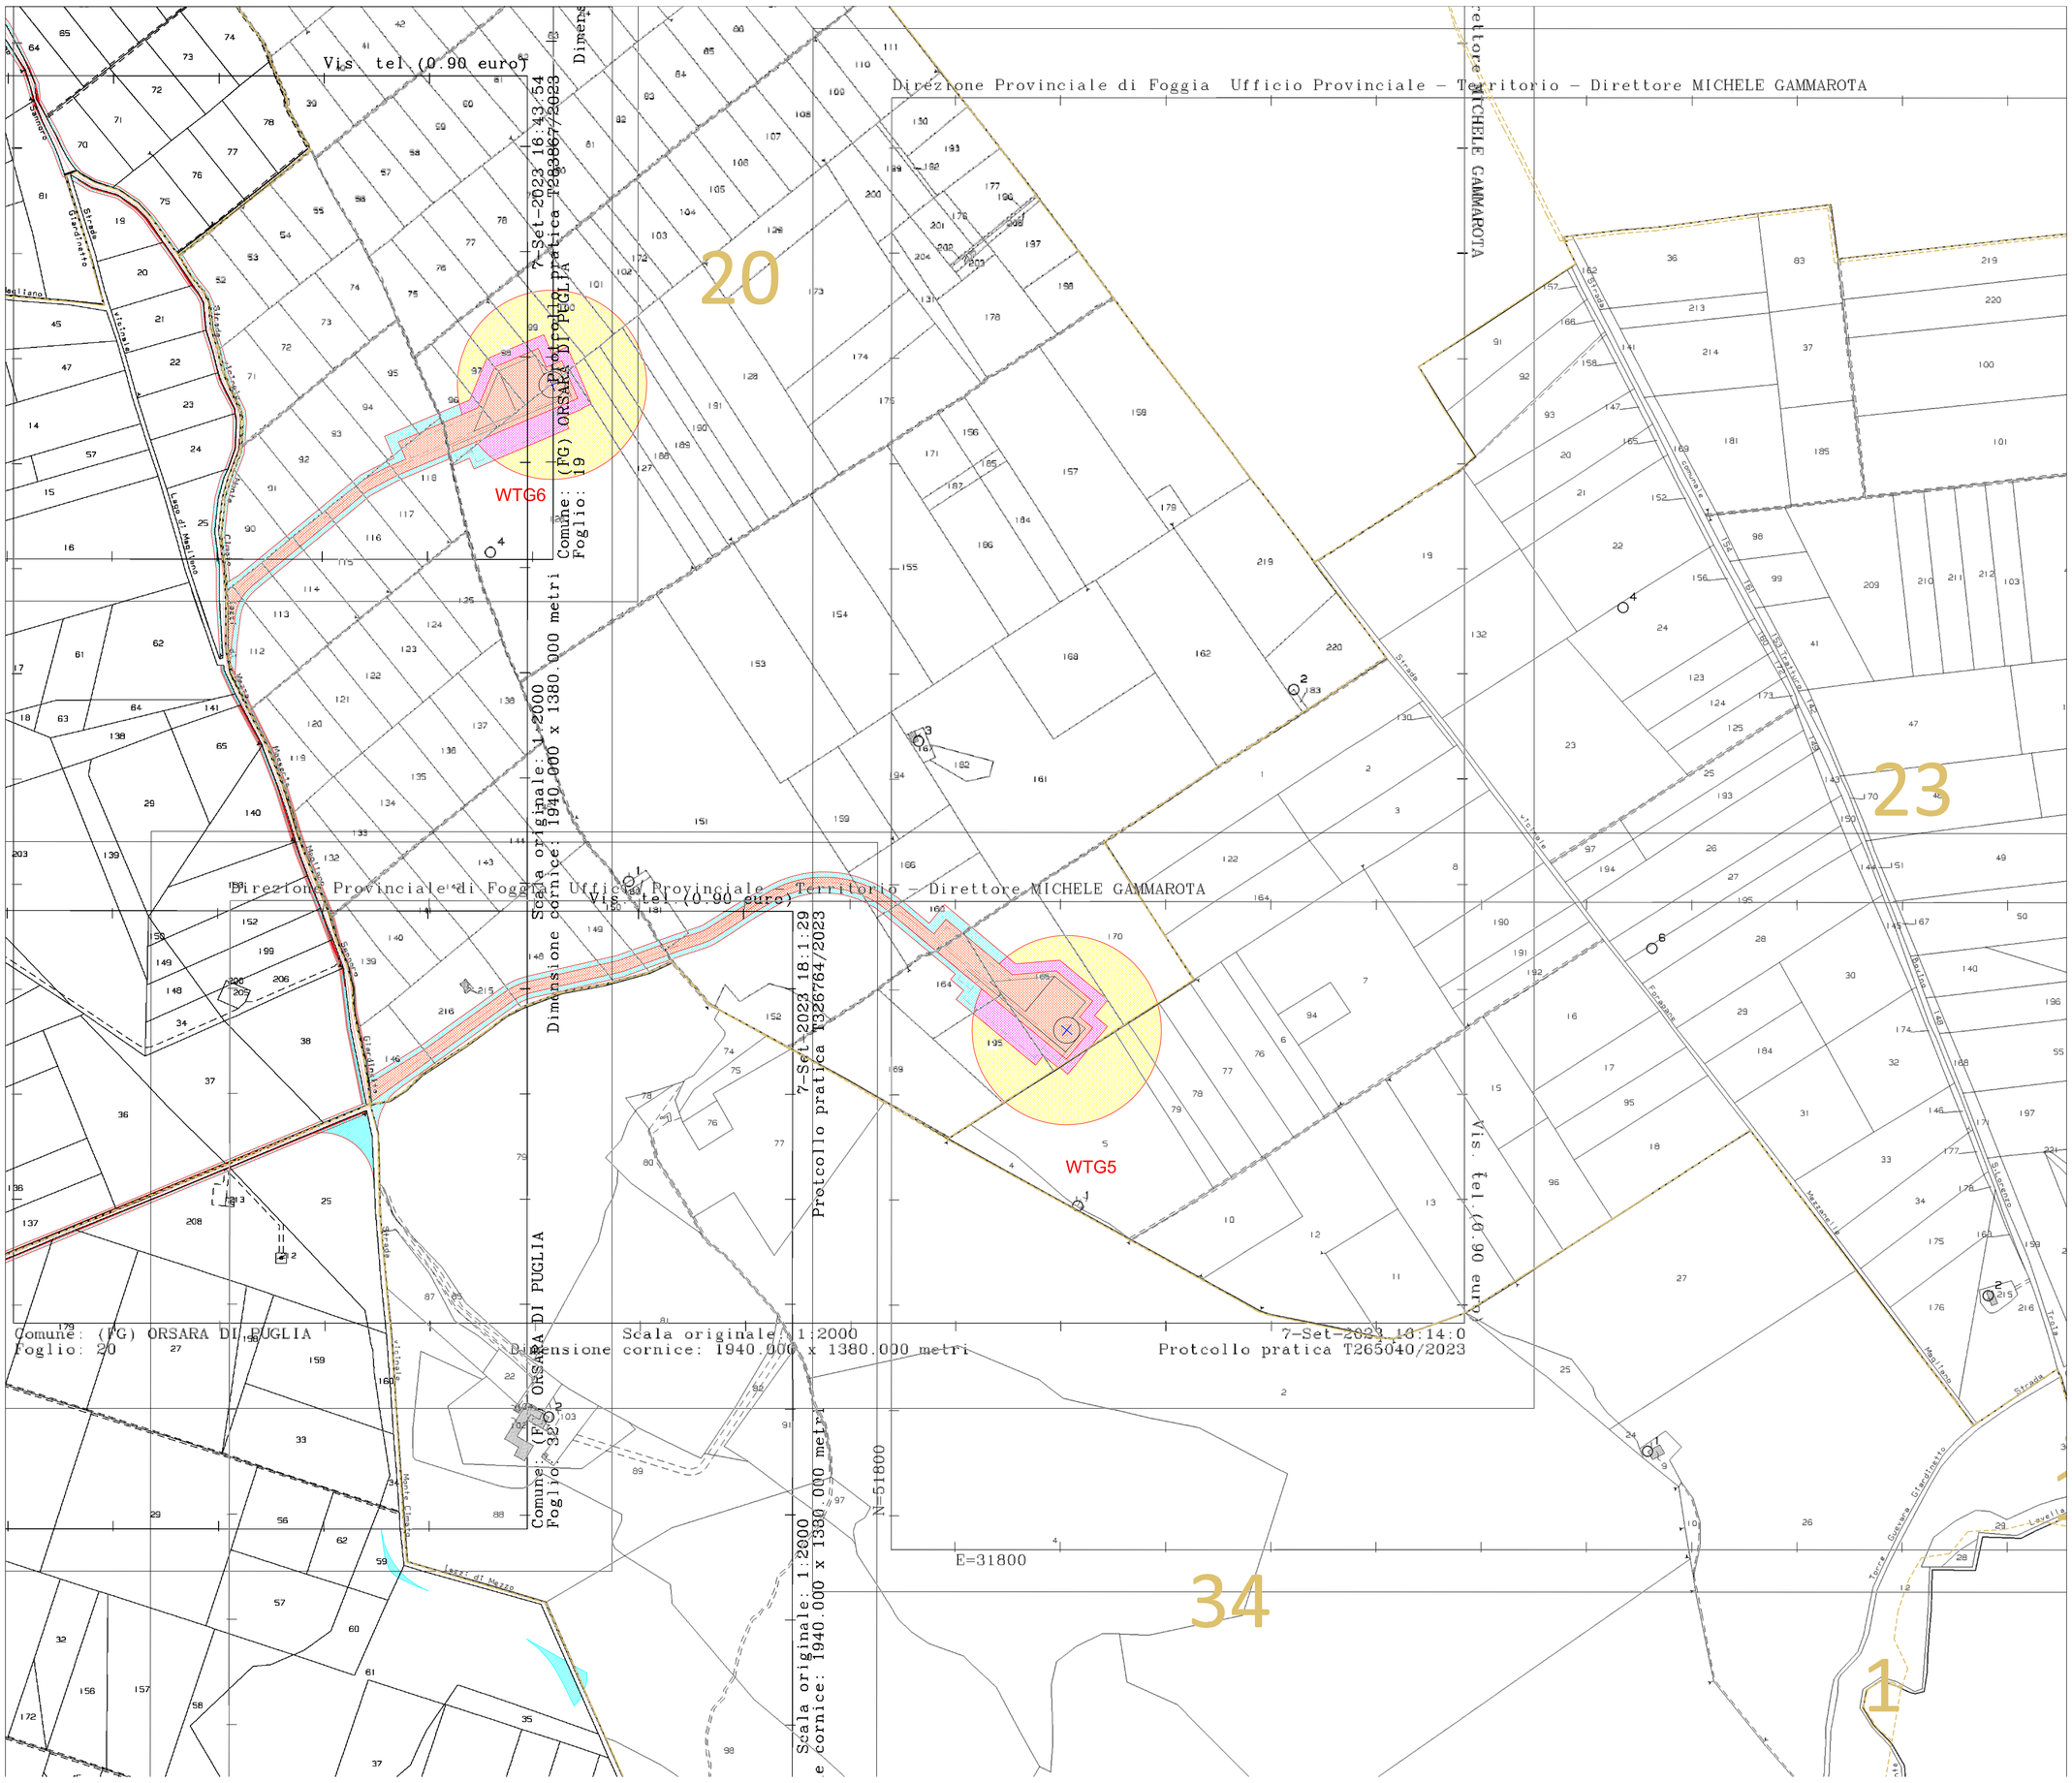

REGIONE PUGLIA — PROVINCIA di FOGGIA — COMUNE di ORSARA DI P.

FRI-EL ORSARA s.r.l.
Piazza del Grano n.3 – cap 39100 BOLZANO (BZ) - P.IVA 03076590212 - REA BZ 230120 - fri-elorsara@legalmail.it
SOCIETA' DEL GRUPPO
FRI-EL GREEN POWER S.p.A.Piazza della Rotonda, 2 - 00186 Roma (RM)
ItaliaTel. +39 06 6880 4163 - Fax. +39 06 6821 2764 E-mail: info@fri-el.it - P. IVA 01533770218

STUDIO TECNICO ROSIELLO S.R.L.
Viale Mario Rotili, 148 - 82100 Benevento (BN)
Tel. 0824.52096 | Fax 0824-274963
e-mail: studiotecnicorosiello@gmail.com

Ing. Michea Napoli
Ing. Antonella Laura Giordano
Viale degli Aviatori 73/F14 - 71122 Foggia
e-mail: lauragiordano.ing@gmail.com

Studio di Consulenza e Progettazione

Ing.Cappetta Michele
via C. Battisti, 16 – 71027 Orsara di Puglia (FG)
e-mail: ingcappetta@gmail.com

Dott. Geol. Matteo Di Carlo
Viale Virgilio, 30 - 71036 Lucera (FG)
e-mail: dicarlomatteo@hotmail.com

Impianto Eolico composto da n.7 aerogeneratori da 4,2 MW per una potenza complessiva di 29,4 MW nel Comune di Orsara di P. (FG), in Località "Forapane di Magliano - Piano Cicoria - Polledrera" - ADEGUAMENTO del layout, con riduzione degli aerogeneratori a n. 4 della potenza unitaria di 6 MW per una potenza complessiva di 24 MW,
alle prescrizioni formulate in Conferenza dei Servizi

Fase: A - PROGETTO DEFINITIVO SEZ. CIVILE

Nome Elaborato: A9TUX22_TAVOLA_A10.2

Descrizione Elaborato: Planimetria piano particellare 2

Data	Oggetto della revisione	Elaborazione	Verifica	Approvazione
ottobre 2023	Emissione per progetto definitivo		Prof. Ing. V. Rosiello	FRI-EL ORSARA s.r.l.

2.000

Codice Pratica: A9TUX22