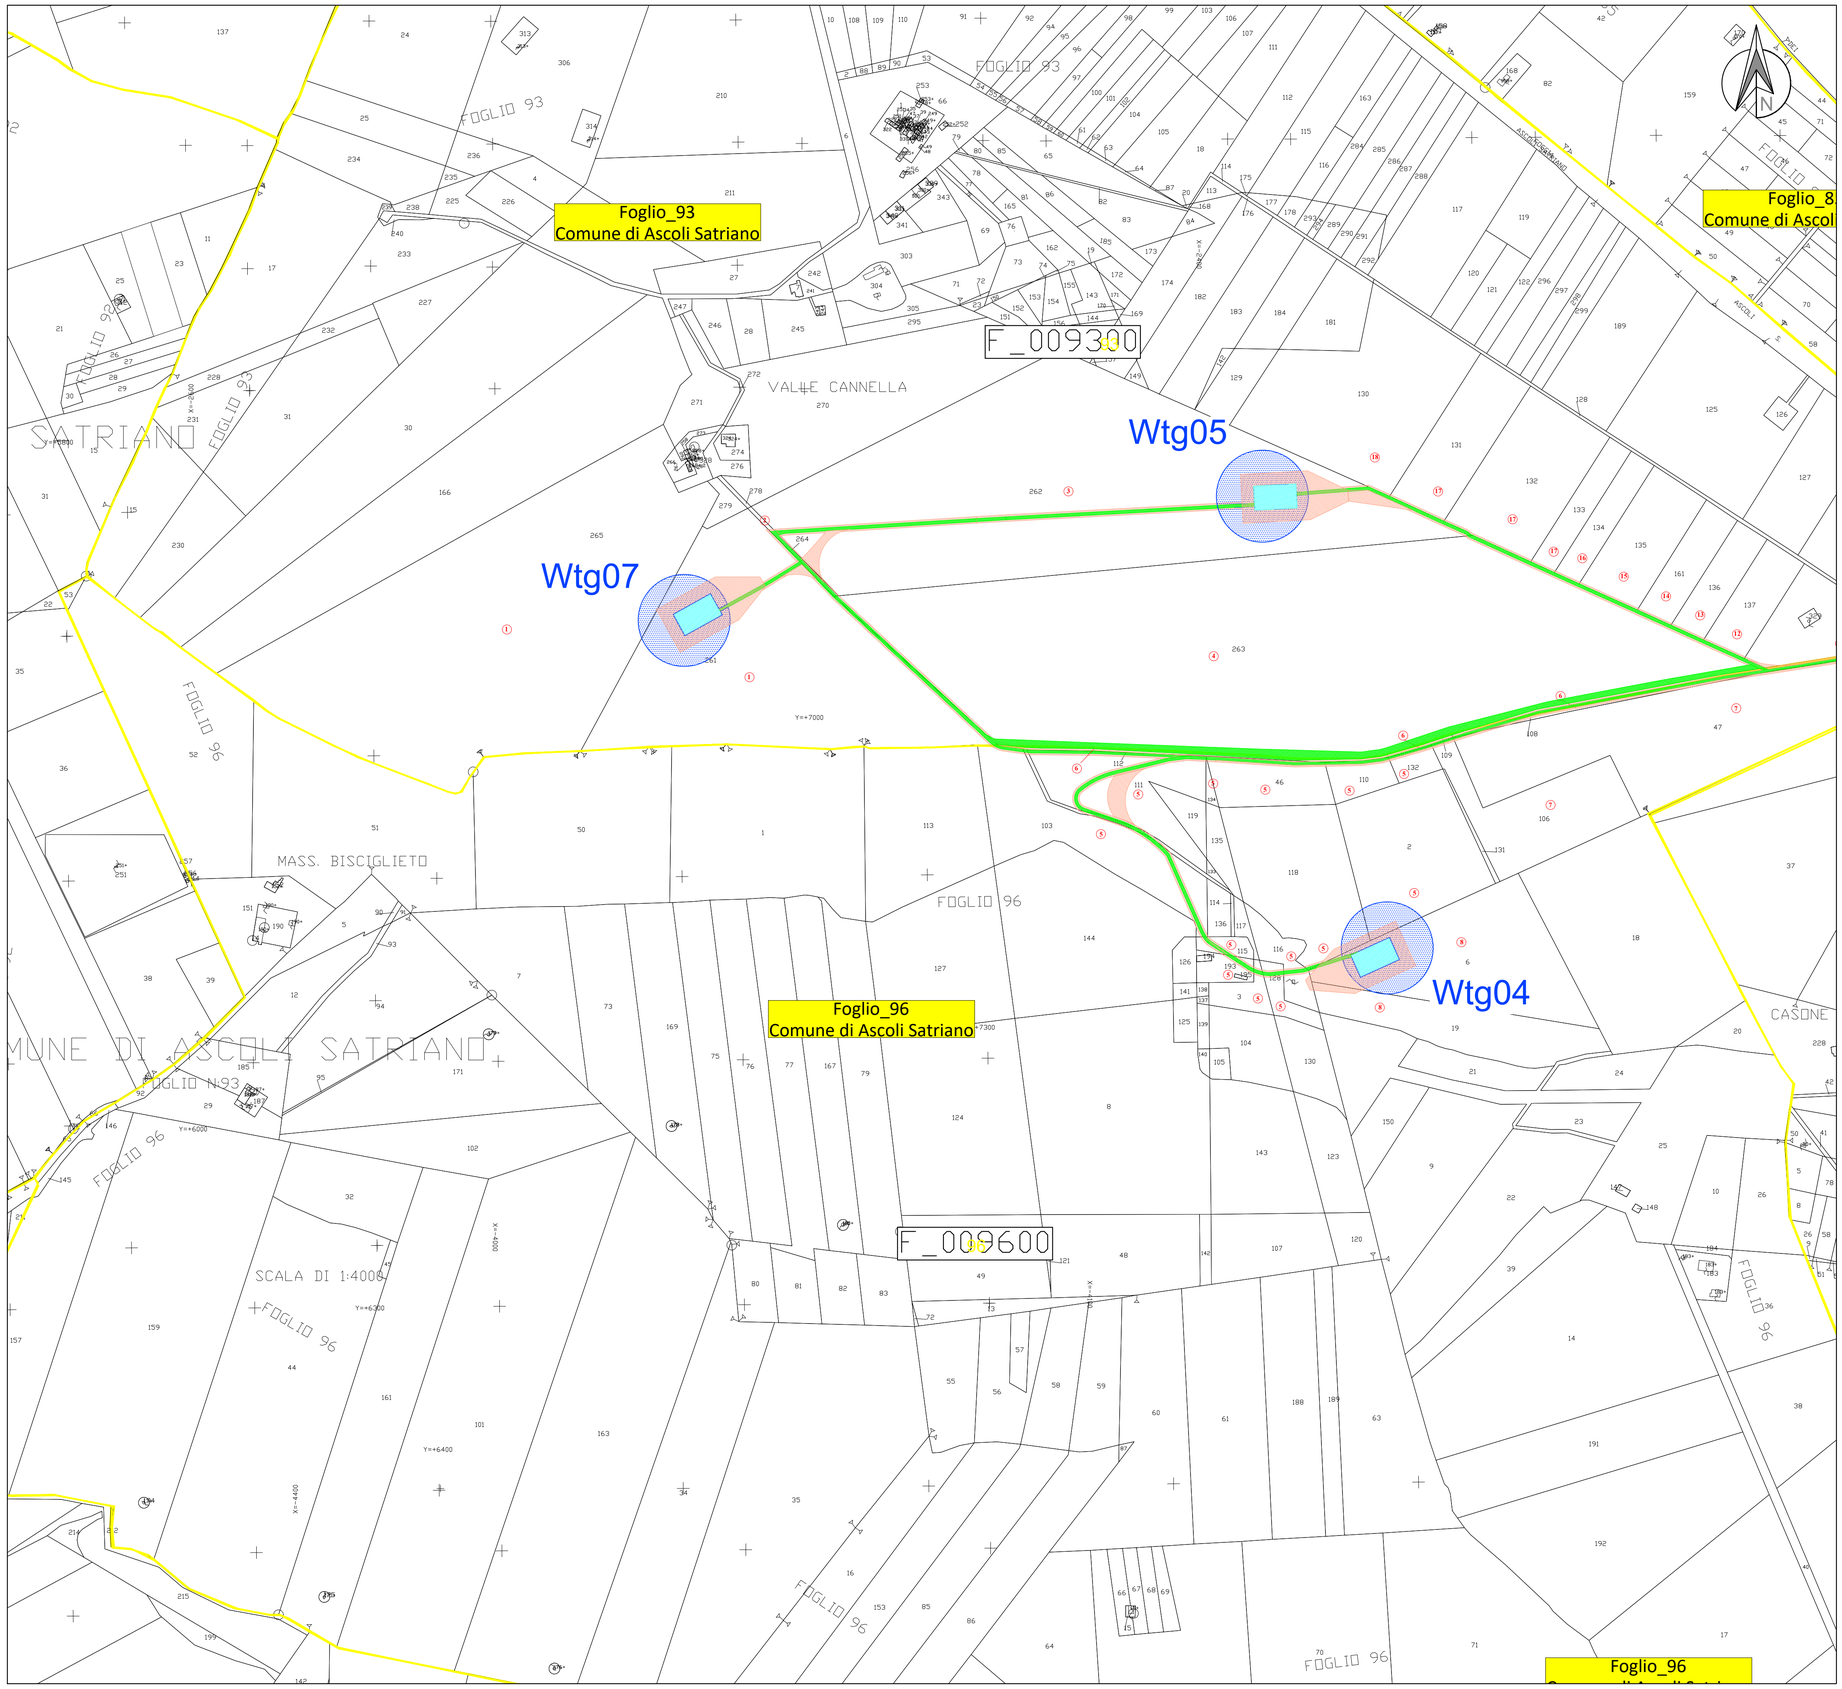

LEGENDA ESPROPRIO

- OCCUPAZIONE PERMANENTE
- OCCUPAZIONE TEMPORANEA
- SERVITU' DI PASSAGGIO E CAVIDOTTO
- Superficie da asservire (sorvolo)
- 1 NUMERO DITTA CATASTALE

REGIONE PUGLIA

PROVINCIA di FOGGIA

COMUNE DI ASCOLI SATRIANO

Progetto di un impianto di produzione di energia elettrica da fonte eolica e relative opere connesse della potenza nominale di 20 MW della società Sigma Bel Energy Srl da ubicare nel Comune di Ascoli Satriano (FG) loc. Mass. Salatti - Posta Vassallo.

Committenza

Sigma Bel Energy S.r.l.
S.S. Bradanica 655 Km 39+125
CAP 85025 Melfi (PZ)
P iva 02080040765

Progettazione

SIMEC SRL
Società d' ingegneria:
Ing. Sciretta Angelo
Ing. F. Paolo Spagone

Via Sandro Pertini 35
Rocchetta Sant' Antonio (FG)
P.IVA 03758220713
tel 0972-750364
mail: grupposigma@gmail.com

ORDINE INGEGNERI DELLA PROVINCIA DI FOGGIA — DOTT. ING. FRANCESCO PAOLO SPAGONE N°2192

ORDINE INGEGNERI DELLA PROVINCIA DI FOGGIA — DOTT. ING. ANGELO SCIRETTA N° 855

PROGETTO DEFINITIVO

Oggetto

PIANO PARTICELLARE
GRAFICO DI ESPROPRIO
(Wtg 04-05-07)

Numero documento	Scala	Formato Stampa
Fase D · Tipo doc. D · Progr. doc. 00184 · Rev. 02	1:5 000	A1
		Ident. AU 71I5G77

Sul presente elaborato sussiste il DIRITTO di PROPRIETA'. Qualsiasi utilizzo non preventivamente autorizzato sarà perseguito al sensi della normativa vigente.

Rev.	Data	Descrizione revisione	Redatto	Controllato	Approvato
00	27/02/2021	Prima Emissione			
01	27/04/2022	Richiesta integrazioni - Regione Puglia			
02	22/10/2024	Agg. Progetto a conf. servizi VIA			