

**PROGETTO PER L'OPERA DI CONNESSIONE
ALLA RETE MT DI IMPIANTO FOTOVOLTAICO
DELLA POTENZA NOMINALE PARI A
5000 kWp**

Sito nel Comune di **TORITTO** (BA)

Cod. Rintracciabilità 325677901


PROGETTO DEFINITIVO

DOCUMENTAZIONE TECNICA

Inquadramento Opere di ConneSSIONE MT: Base Catastale

IDENTIFICAZIONE ELABORATO						
Livello prog.	Cod. Rintracciabilità	Cod. Elaborato	Fogli tavola	Nome file	Data	Scala
PD	325677901	TAV IE01	12	TAV_IE01_BA2102	Giu 2024	varie
REV	DATA	DESCRIZIONE		ESEGUITO	VERIFICATO	APPROVATO
01	04/06/24	AGGIORNAMENTO PARTICELLE CATASTALI		Ing. M. Palazzo	Ing. S. Strazzella	Ing. S. Strazzella

PROGETTAZIONE

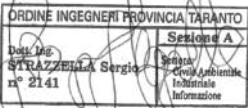

Ing. Sergio Strazzella

Ordine degli Ingegneri della Provincia di Taranto n. 2141


GESTORE RETE ELETTRICA

COMMITTENTE

SR TORITTO 01 S.R.L.

Viale degli Ulivi, snc
Montemesola (TA) - 74020


FIRMA PER BENESTARE

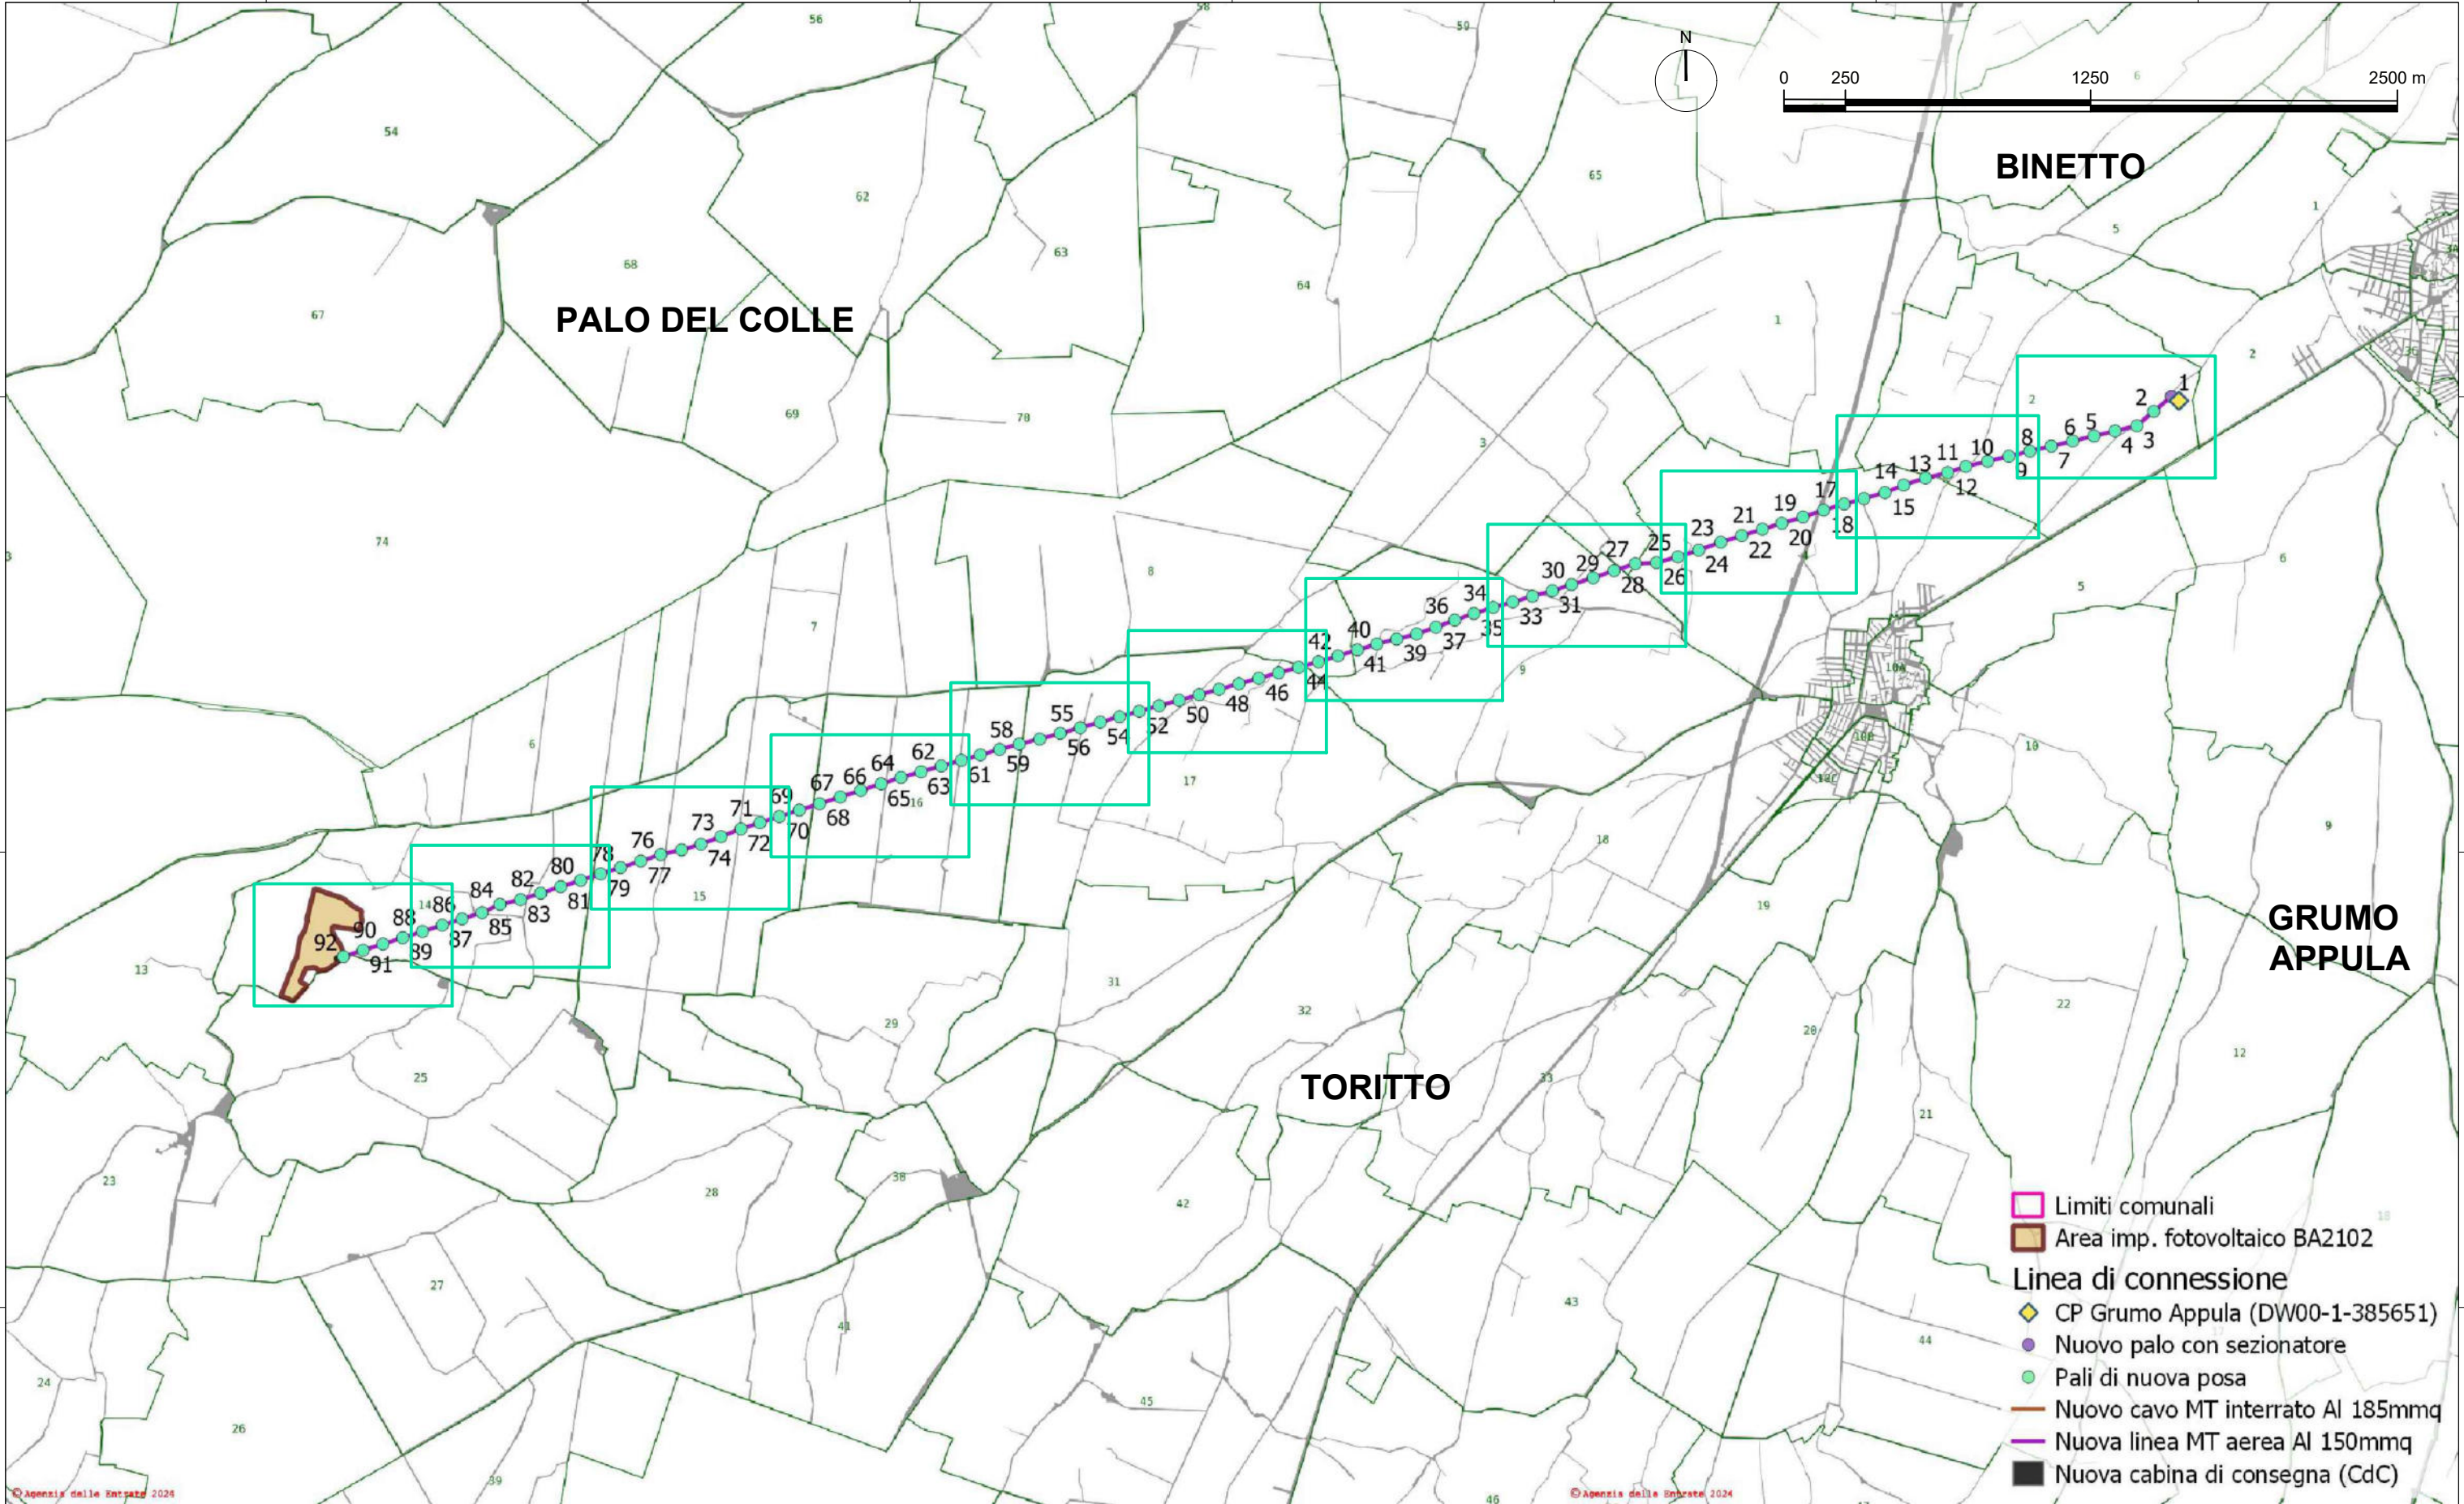


DISEGNATORE Ing. Maurizio Palazzo		TAVOLA TAV_IE01_BA2102 - INQUADRAMENTO OPERE DI CONNESSIONE MT: BASE CATASTALE		IMPRESA ESECUTRICE Asepa Energy Viale degli Ulivi SNC - Zona P.I.P. 74020 Montemesola (TA) - Italy e-mail: info@asepaenergy.it		FORMATO A3	FOGLIO 1 / 12	SCALA 1:25000
SUPERVISORE Ing. Sergio Strazzella		Progetto per la realizzazione di impianto fotovoltaico dalla potenza nominale pari a 5000 kWp		CLIENTE SR TORITTO 01 S.R.L. Viale degli Ulivi, snc 74020 - Montemesola (TA)		REV. 01	DATA Giugno 2024	




DISEGNATORE Ing. Maurizio Palazzo		TAVOLA TAV_IE01_BA2102 - INQUADRAMENTO OPERE DI CONNESSIONE MT: BASE CATASTALE		IMPRESA ESECUTRICE Asepa Energy Viale degli Ulivi SNC - Zona P.I.P. 74020 Montemesola (TA) - Italy e-mail: info@asepaenergy.it		FORMATO A3	FOGLIO 2 / 12	SCALA 1:2000
SUPERVISORE Ing. Sergio Strazzella		Progetto per la realizzazione di impianto fotovoltaico dalla potenza nominale pari a 5000 kWp		CLIENTE SR TORITTO 01 S.R.L. Viale degli Ulivi, snc 74020 - Montemesola (TA)		REV. 01	DATA Giugno 2024	

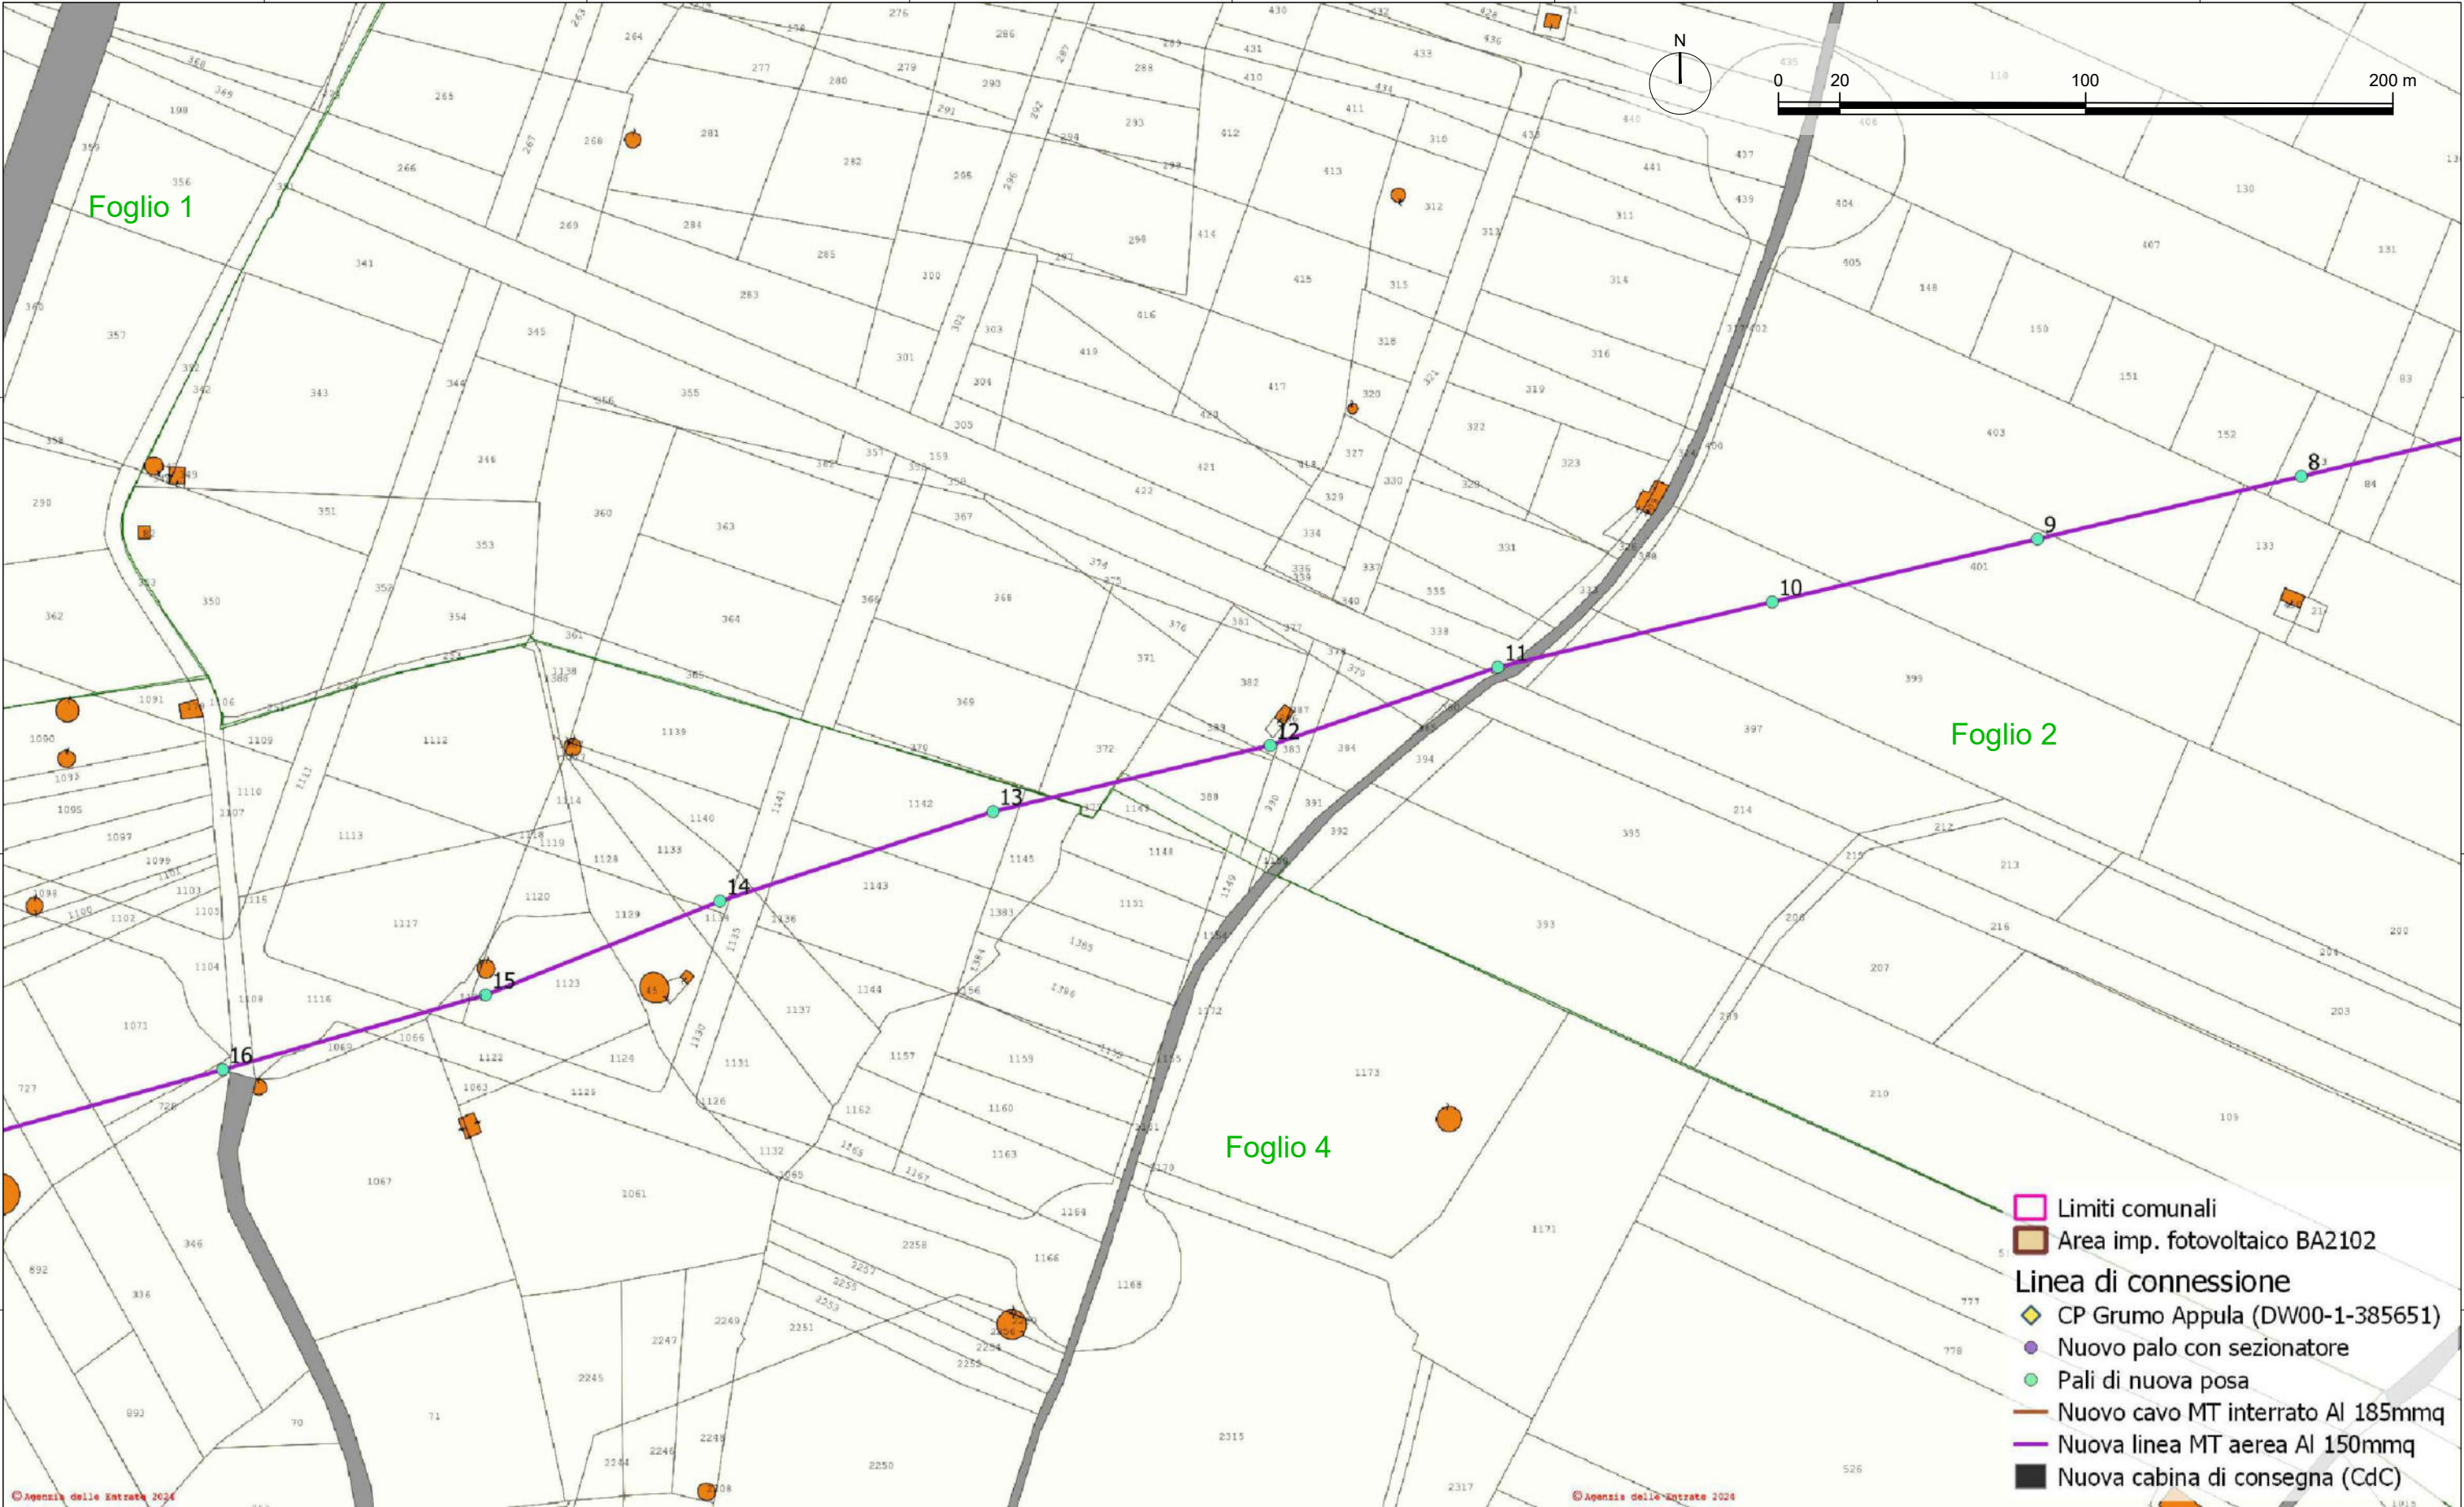


DISEGNATORE Ing. Maurizio Palazzo		TAVOLA TAV_IE01_BA2102 - INQUADRAMENTO OPERE DI CONNESSIONE MT: BASE CATASTALE		IMPRESA ESECUTRICE Asepa Energy Viale degli Ulivi SNC - Zona P.I.P. 74020 Montemesola (TA) - Italy e-mail: info@asepaenergy.it		FORMATO A3	FOGLIO 3 / 12	SCALA 1:2000
SUPERVISORE Ing. Sergio Strazzella		Progetto per la realizzazione di impianto fotovoltaico dalla potenza nominale pari a 2197,16 kWp		CLIENTE SR TORITTO 01 S.R.L. Viale degli Ulivi, snc 74020 - Montemesola (TA)		REV. 01	DATA Giugno 2024	

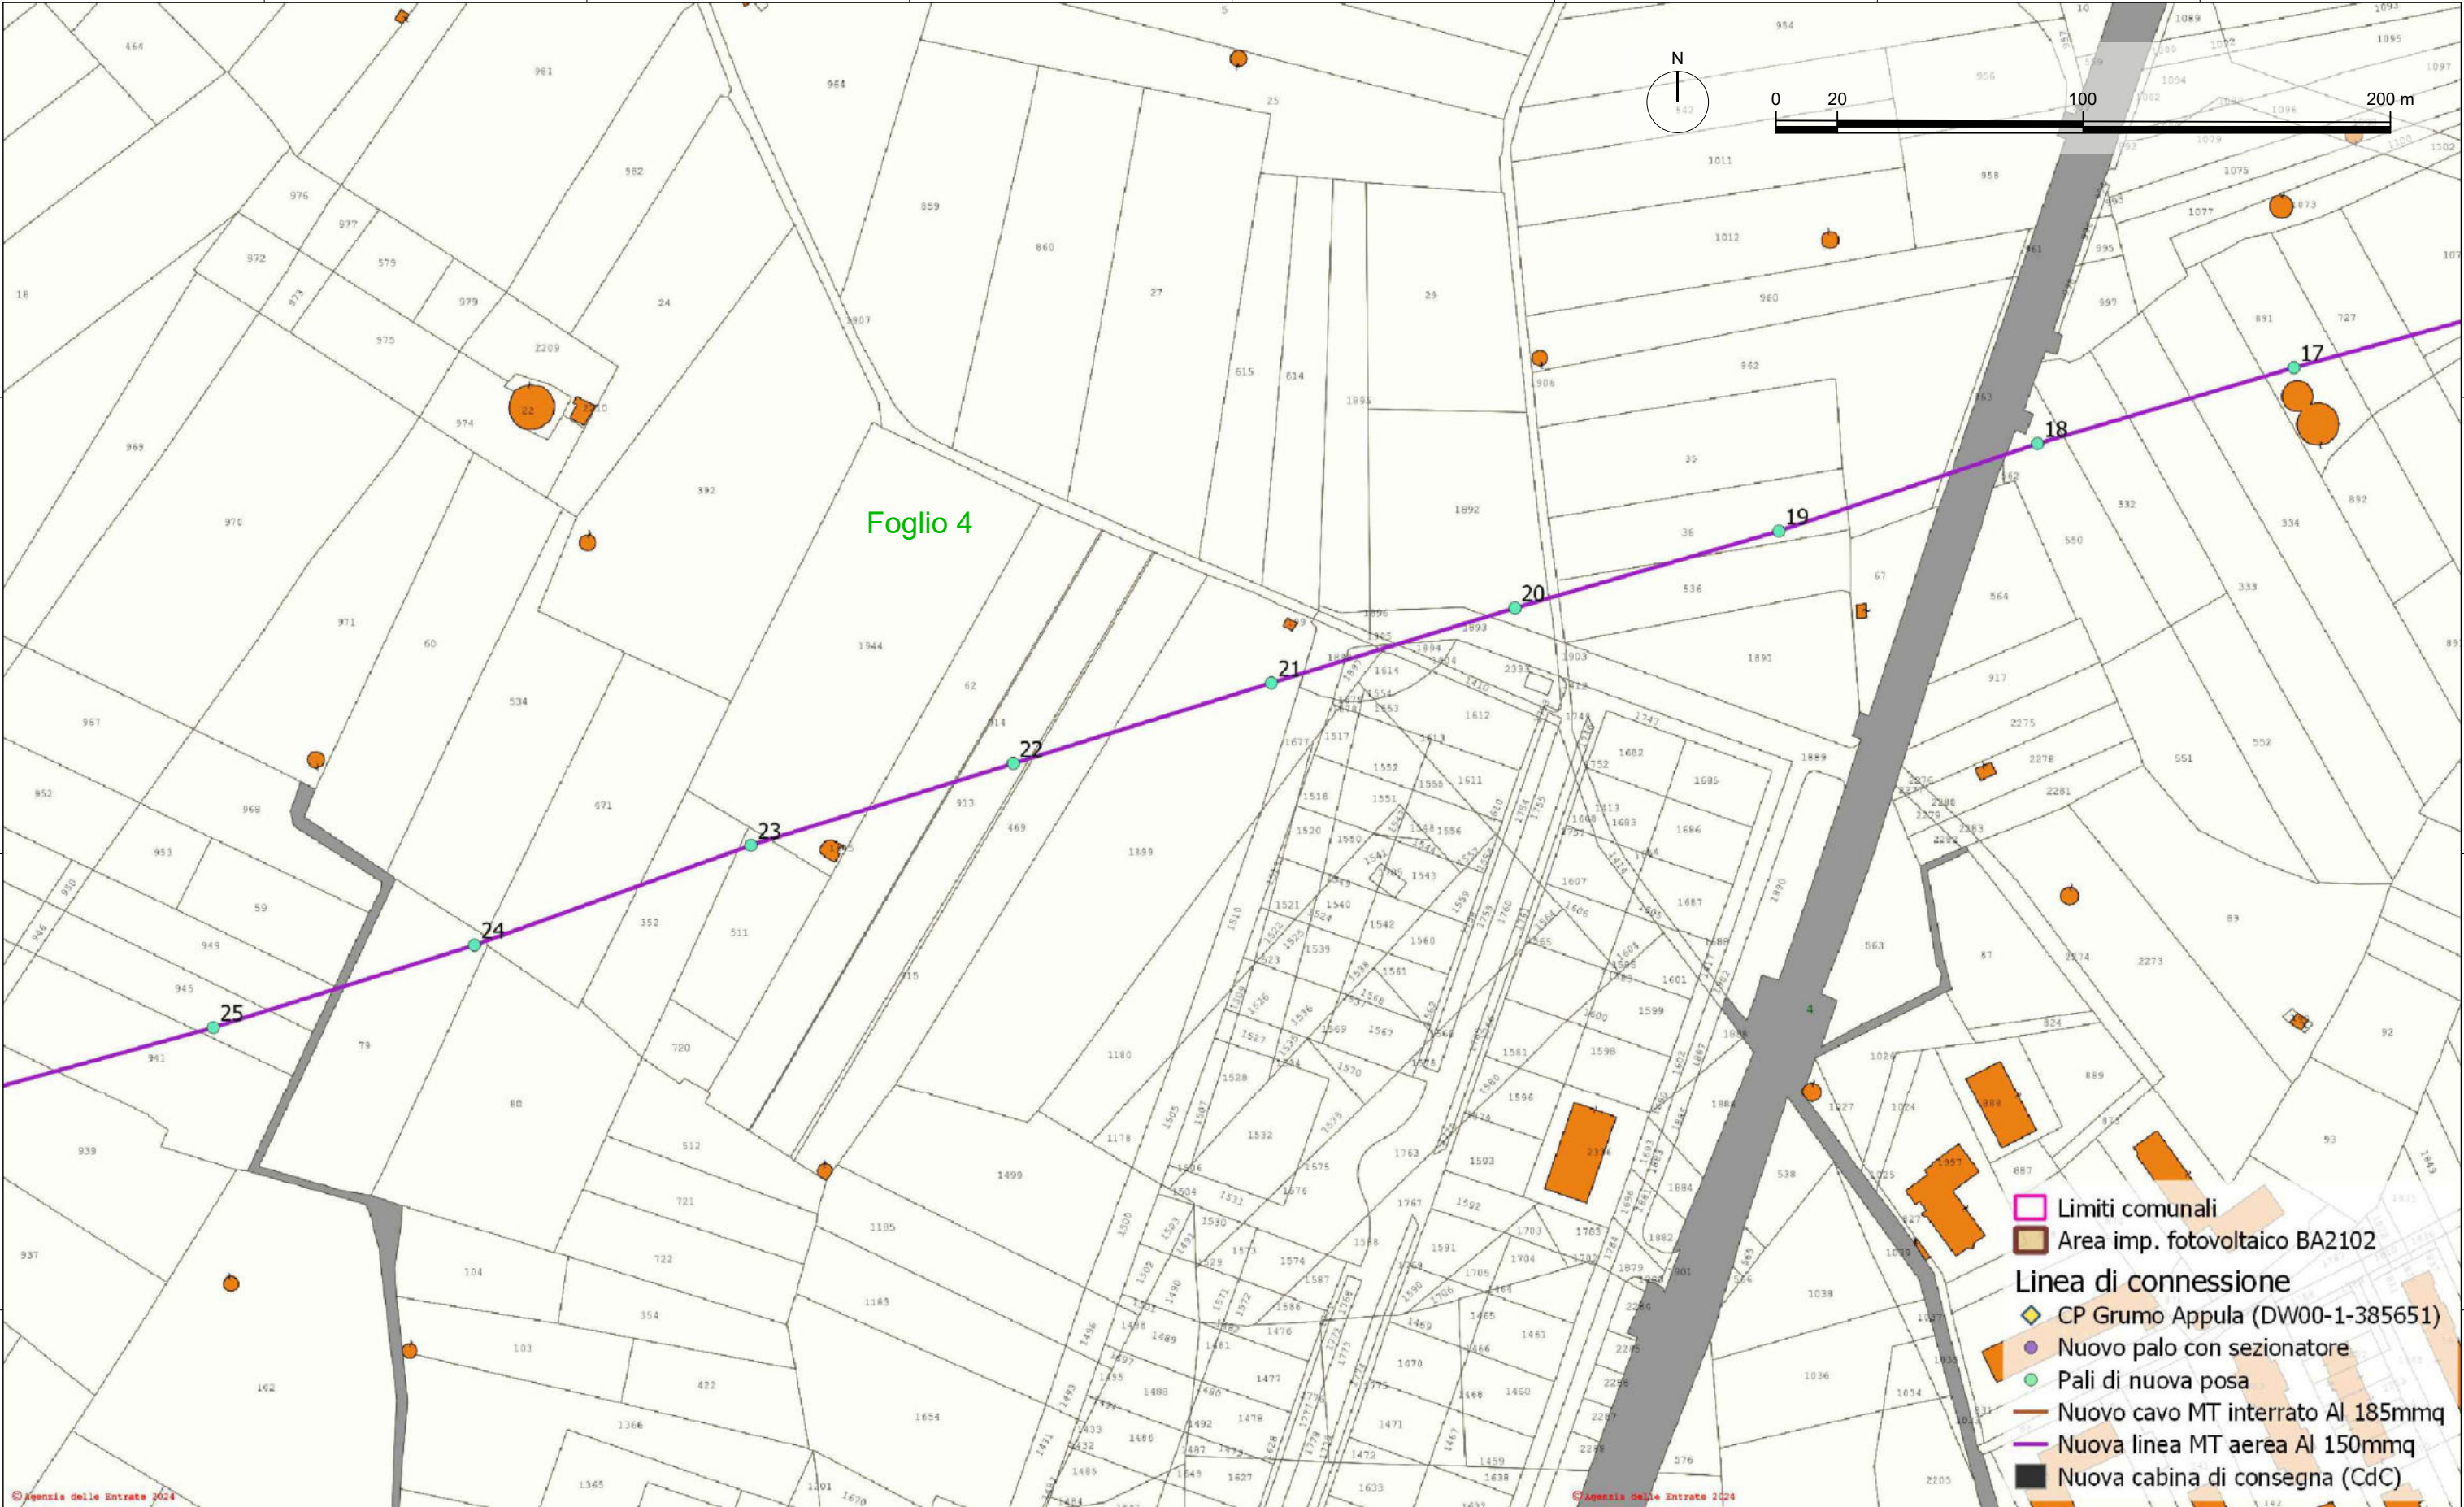


DISEGNATORE		TAVOLA		IMPRESA ESECUTRICE		FORMATO	FOGLIO	SCALA
Ing. Maurizio Palazzo		TAV_IE01_BA2102 - INQUADRAMENTO OPERE DI CONNESSIONE MT: BASE CATASTALE		Asepa Energy		A3	4 / 12	1:2000
SUPERVISORE		Progetto per la realizzazione di impianto fotovoltaico dalla potenza nominale pari a 5000 kWp		SR TORITTO 01 S.R.L.		REV.	DATA	
Ing. Sergio Strazzella				Viale degli Ulivi, snc 74020 - Montemesola (TA)		01	Giugno 2024	

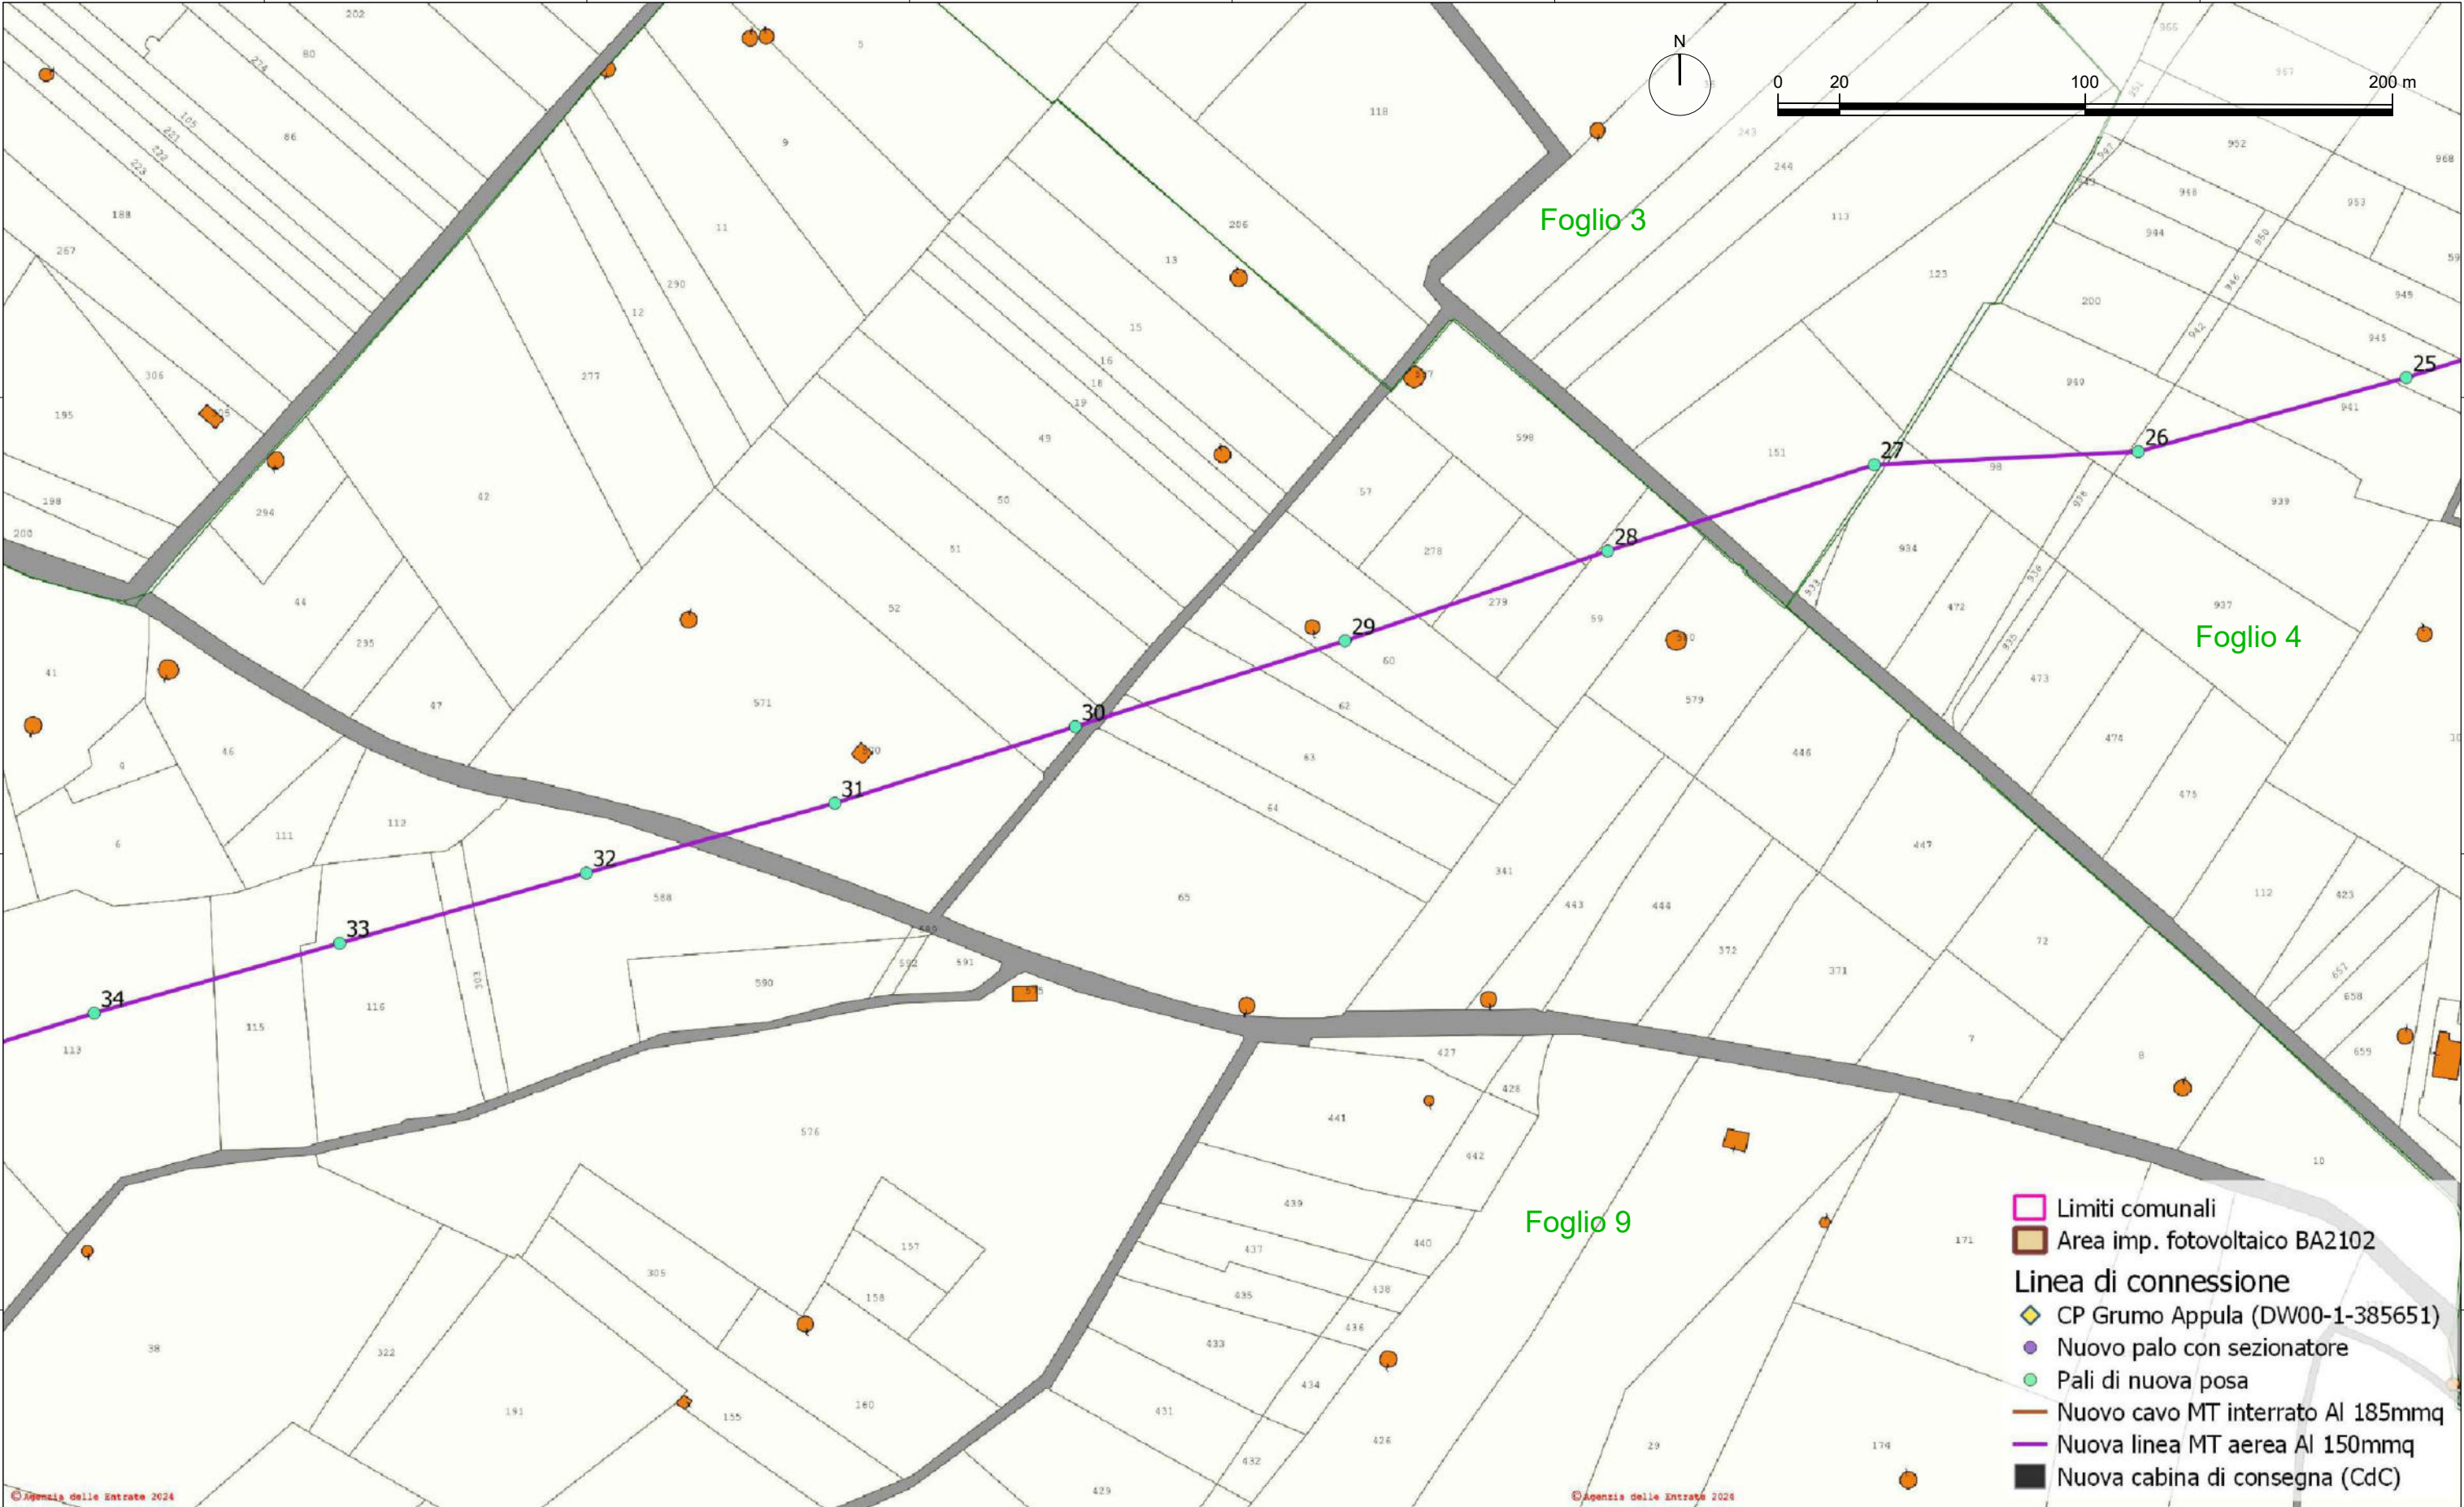

DISEGNATORE Ing. Maurizio Palazzo		TAVOLA TAV_IE01_BA2102 - INQUADRAMENTO OPERE DI CONNESSIONE MT: BASE CATASTALE		IMPRESA ESECUTRICE Asepa Energy Viale degli Ulivi SNC - Zona P.I.P 74020 Montemesola (TA) - Italy e-mail: info@asepaenergy.it		Sito internet: www.asepaenergy.it Tel: 099 9646543 Fax: 099 9871151		FORMATO A3	FOGLIO 5 / 12	SCALA 1:2000
SUPERVISORE Ing. Sergio Strazzella		Progetto per la realizzazione di impianto fotovoltaico dalla potenza nominale pari a 5000 kWp		CLIENTE SR TORITTO 01 S.R.L. Viale degli Ulivi, snc 74020 - Montemesola (TA)		REV. 01		DATA Giugno 2024		

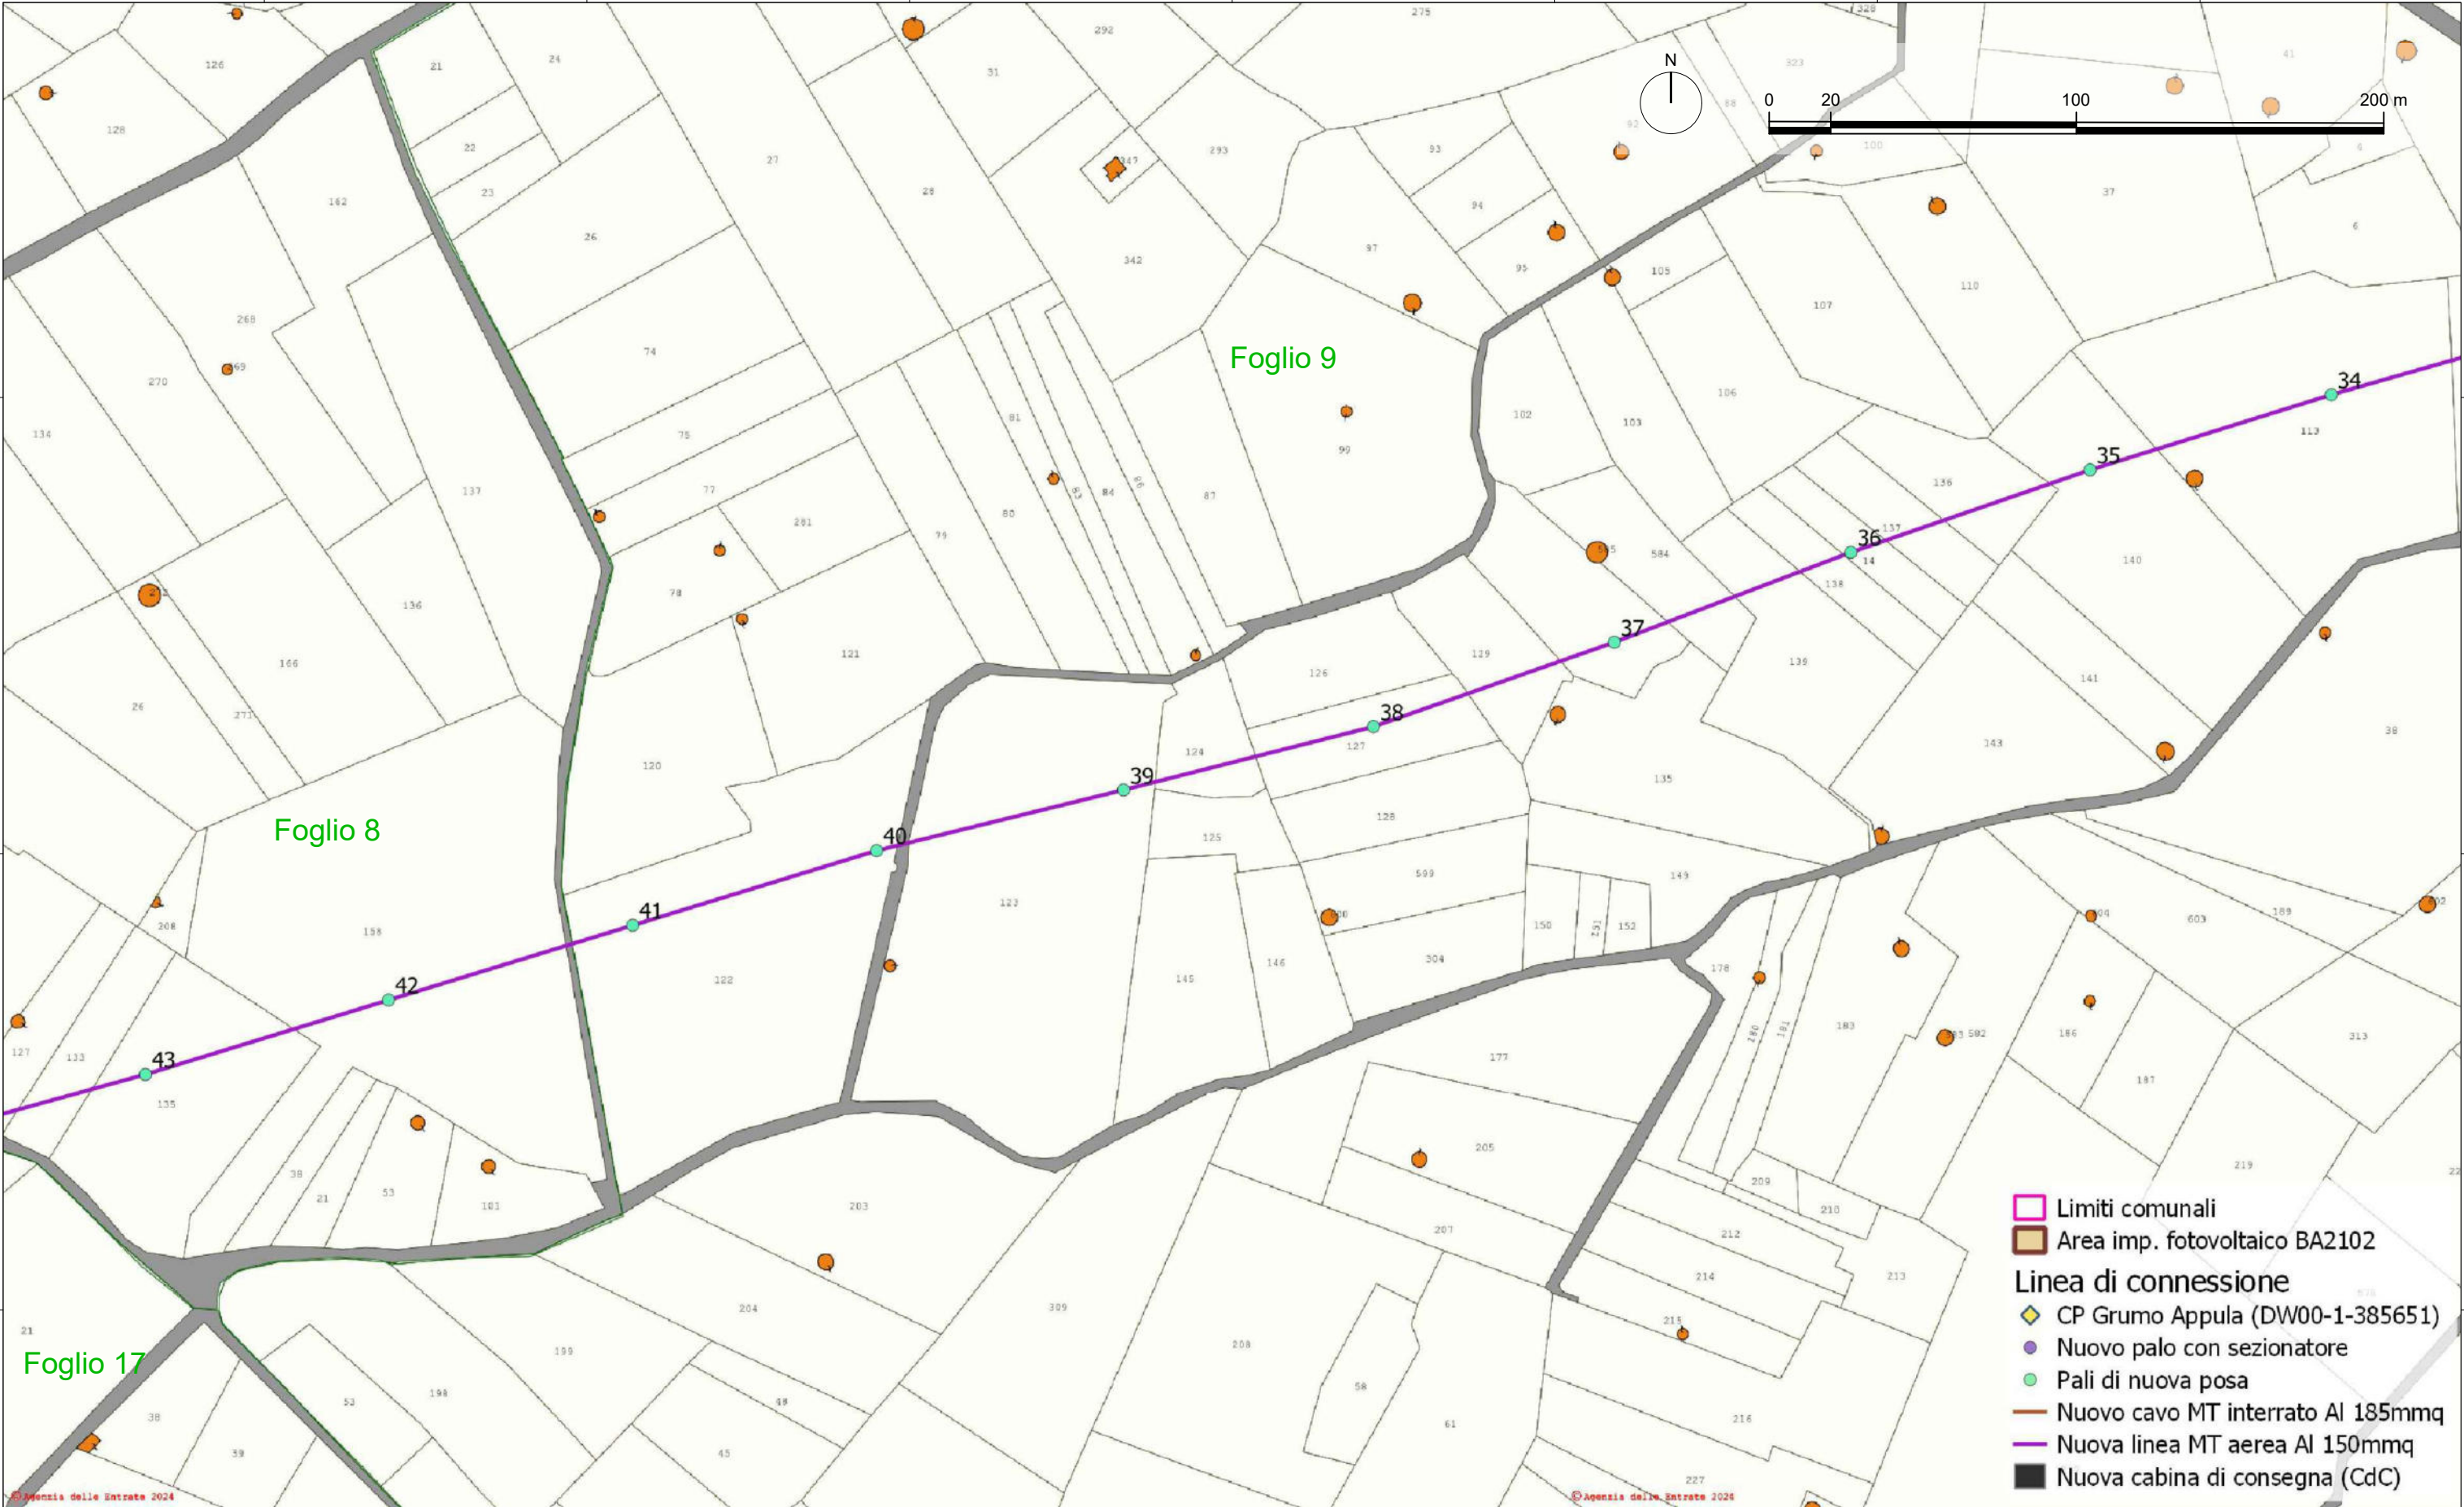

DISEGNATORE Ing. Maurizio Palazzo		TAVOLA TAV_IE01_BA2102 - INQUADRAMENTO OPERE DI CONNESSIONE MT: BASE CATASTALE		IMPRESA ESECUTRICE Asepa Energy Viale degli Ulivi SNC - Zona P.I.P. 74020 Montemesola (TA) - Italy e-mail: info@asepaenergy.it		FORMATO A3	FOGLIO 6 / 12	SCALA 1:2000
SUPERVISORE Ing. Sergio Strazzella		Progetto per la realizzazione di impianto fotovoltaico dalla potenza nominale pari a 5000 kWp		CLIENTE SR TORITTO 01 S.R.L. Viale degli Ulivi, snc 74020 - Montemesola (TA)		REV. 01	DATA Giugno 2024	

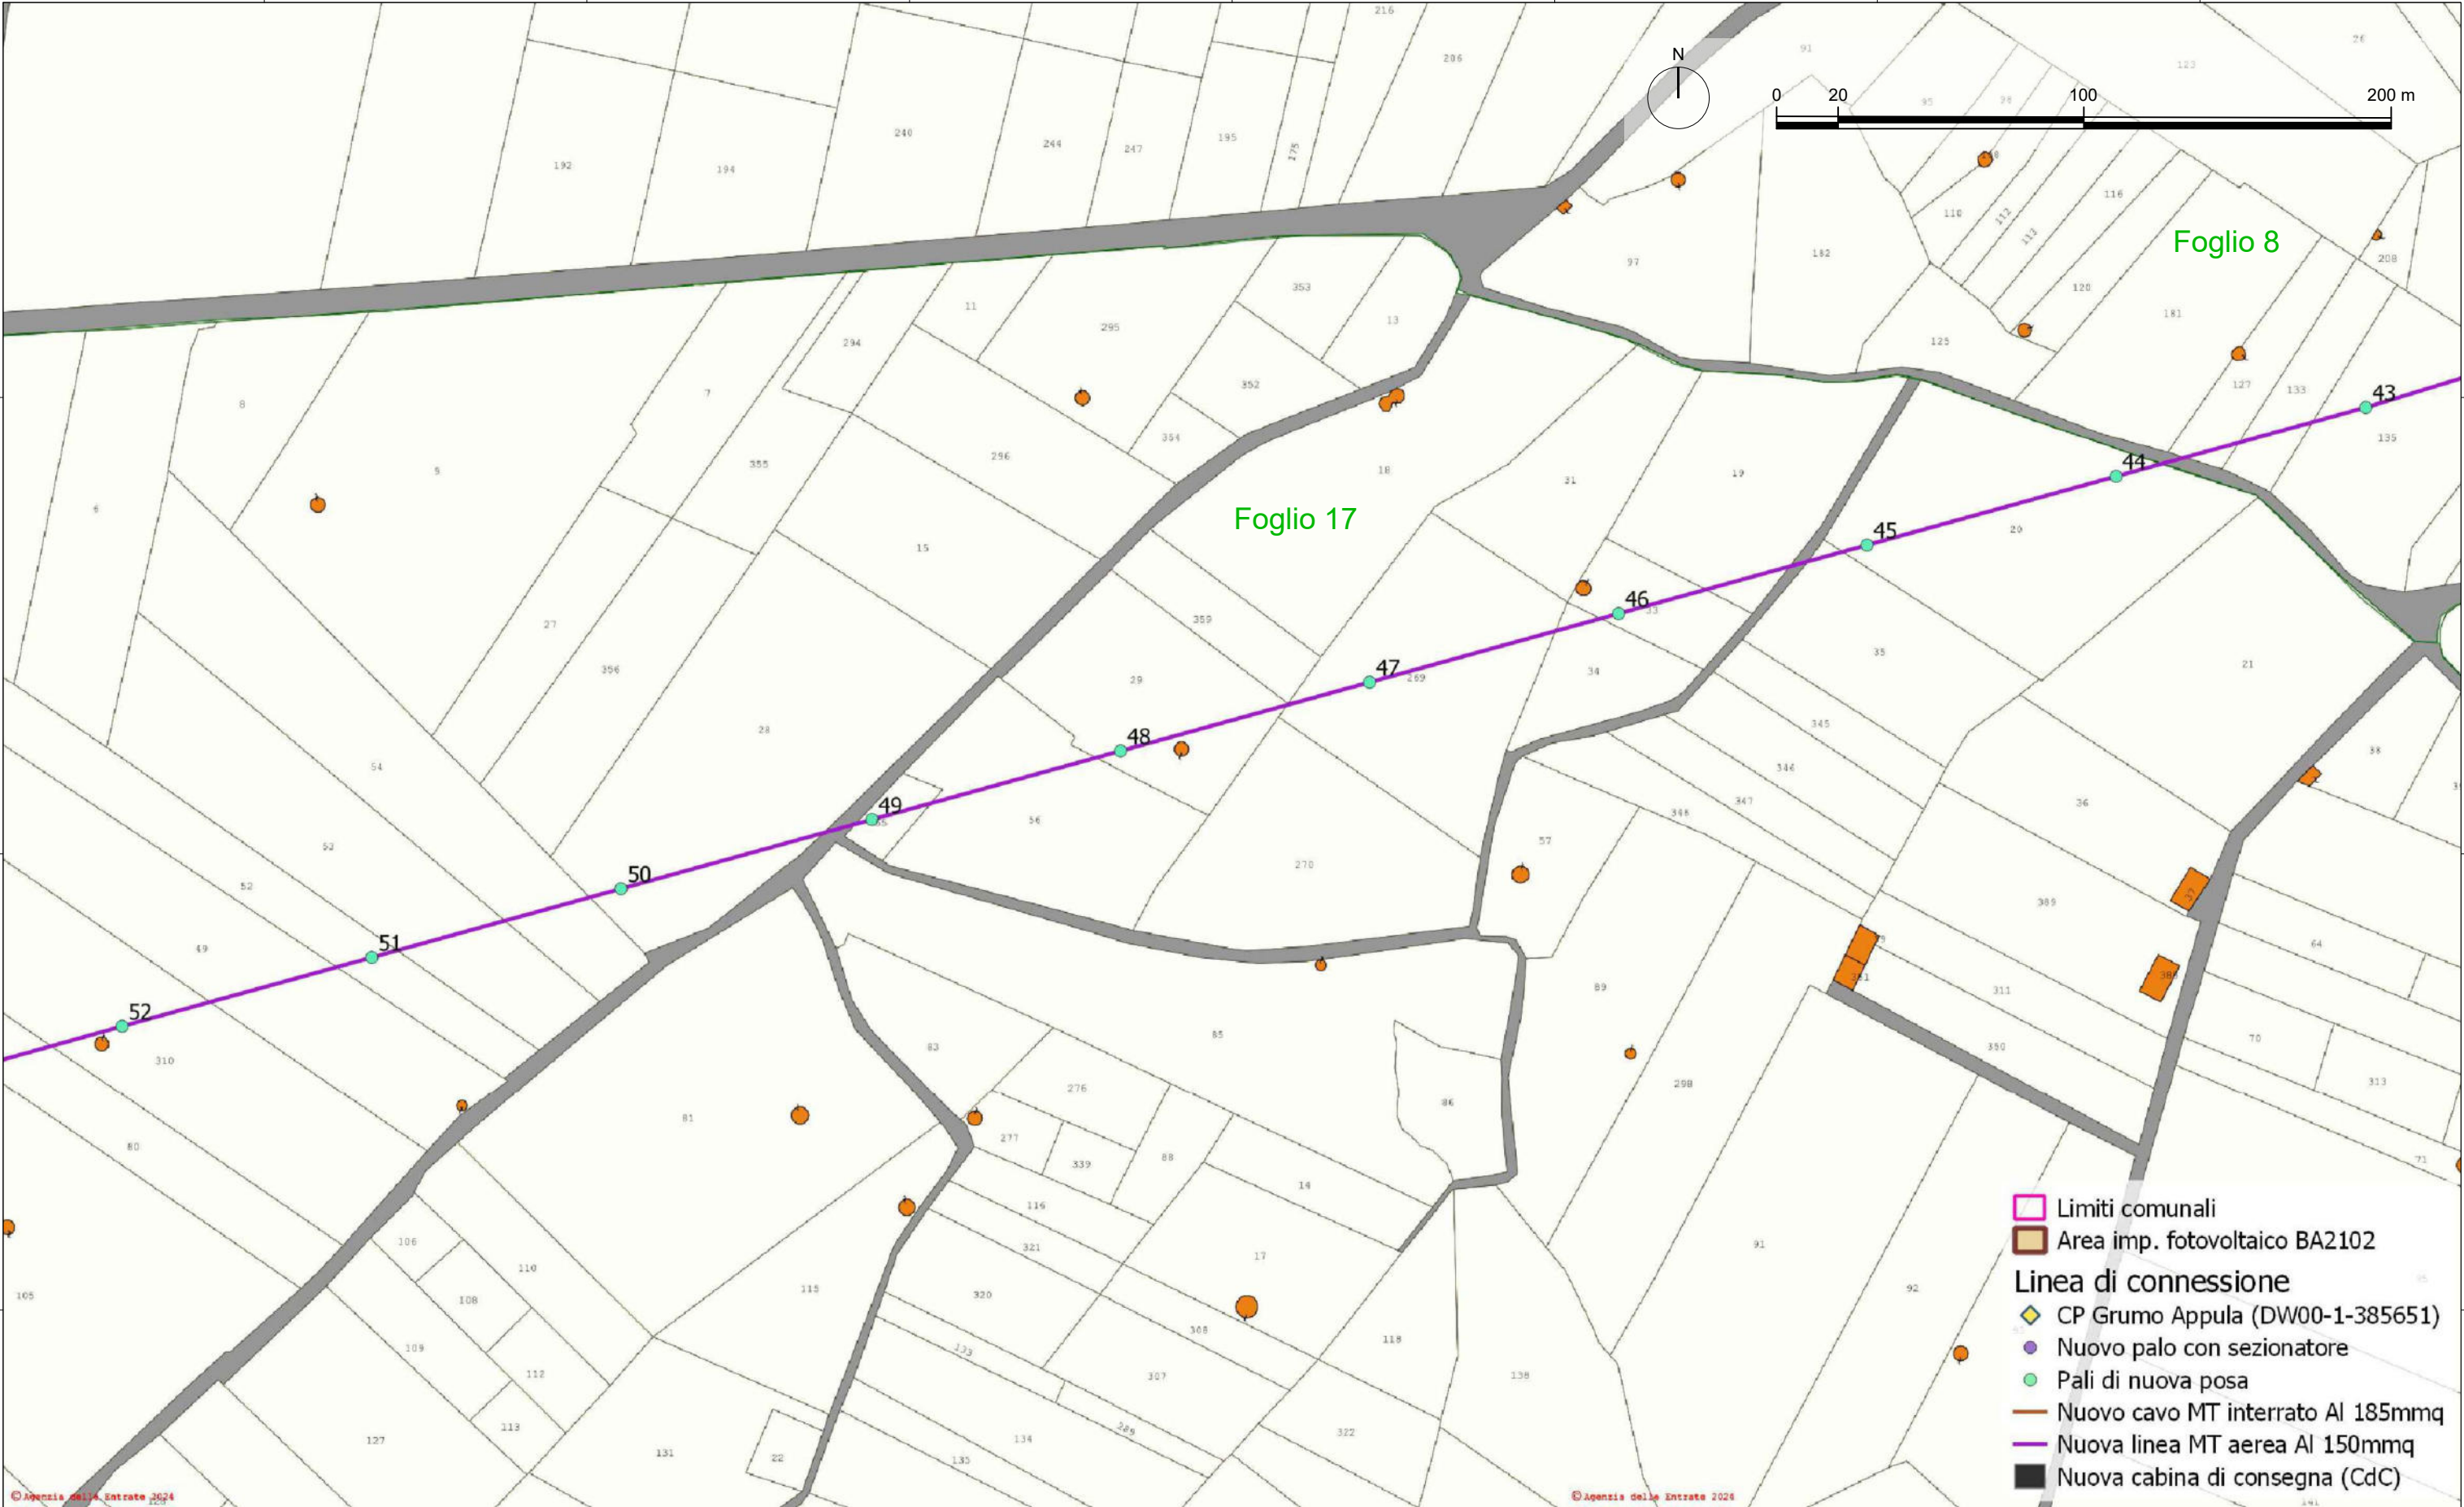

DISEGNATORE
Ing. Maurizio Palazzo

SUPERVISORE
Ing. Sergio Strazzella


TAVOLA
**TAV_IE01_BA2102 - INQUADRAMENTO OPERE DI CONNESSIONE MT:
BASE CATASTALE**

Progetto per la realizzazione di impianto fotovoltaico dalla potenza nominale pari a 5000 kWp

IMPRESA ESECUTRICE
Asepa Energy
Viale degli Ulivi SNC - Zona P.I.P.
74020 Montemesola (TA) - Italy
e-mail: info@asepaenergy.it

CLIENTE
SR TORITTO 01 S.R.L.
Viale degli Ulivi, snc
74020 - Montemesola (TA)


FORMATO	FOGLIO	SCALA
A3	7 / 12	1:2000
REV.	DATA	
01	Giugno 2024	

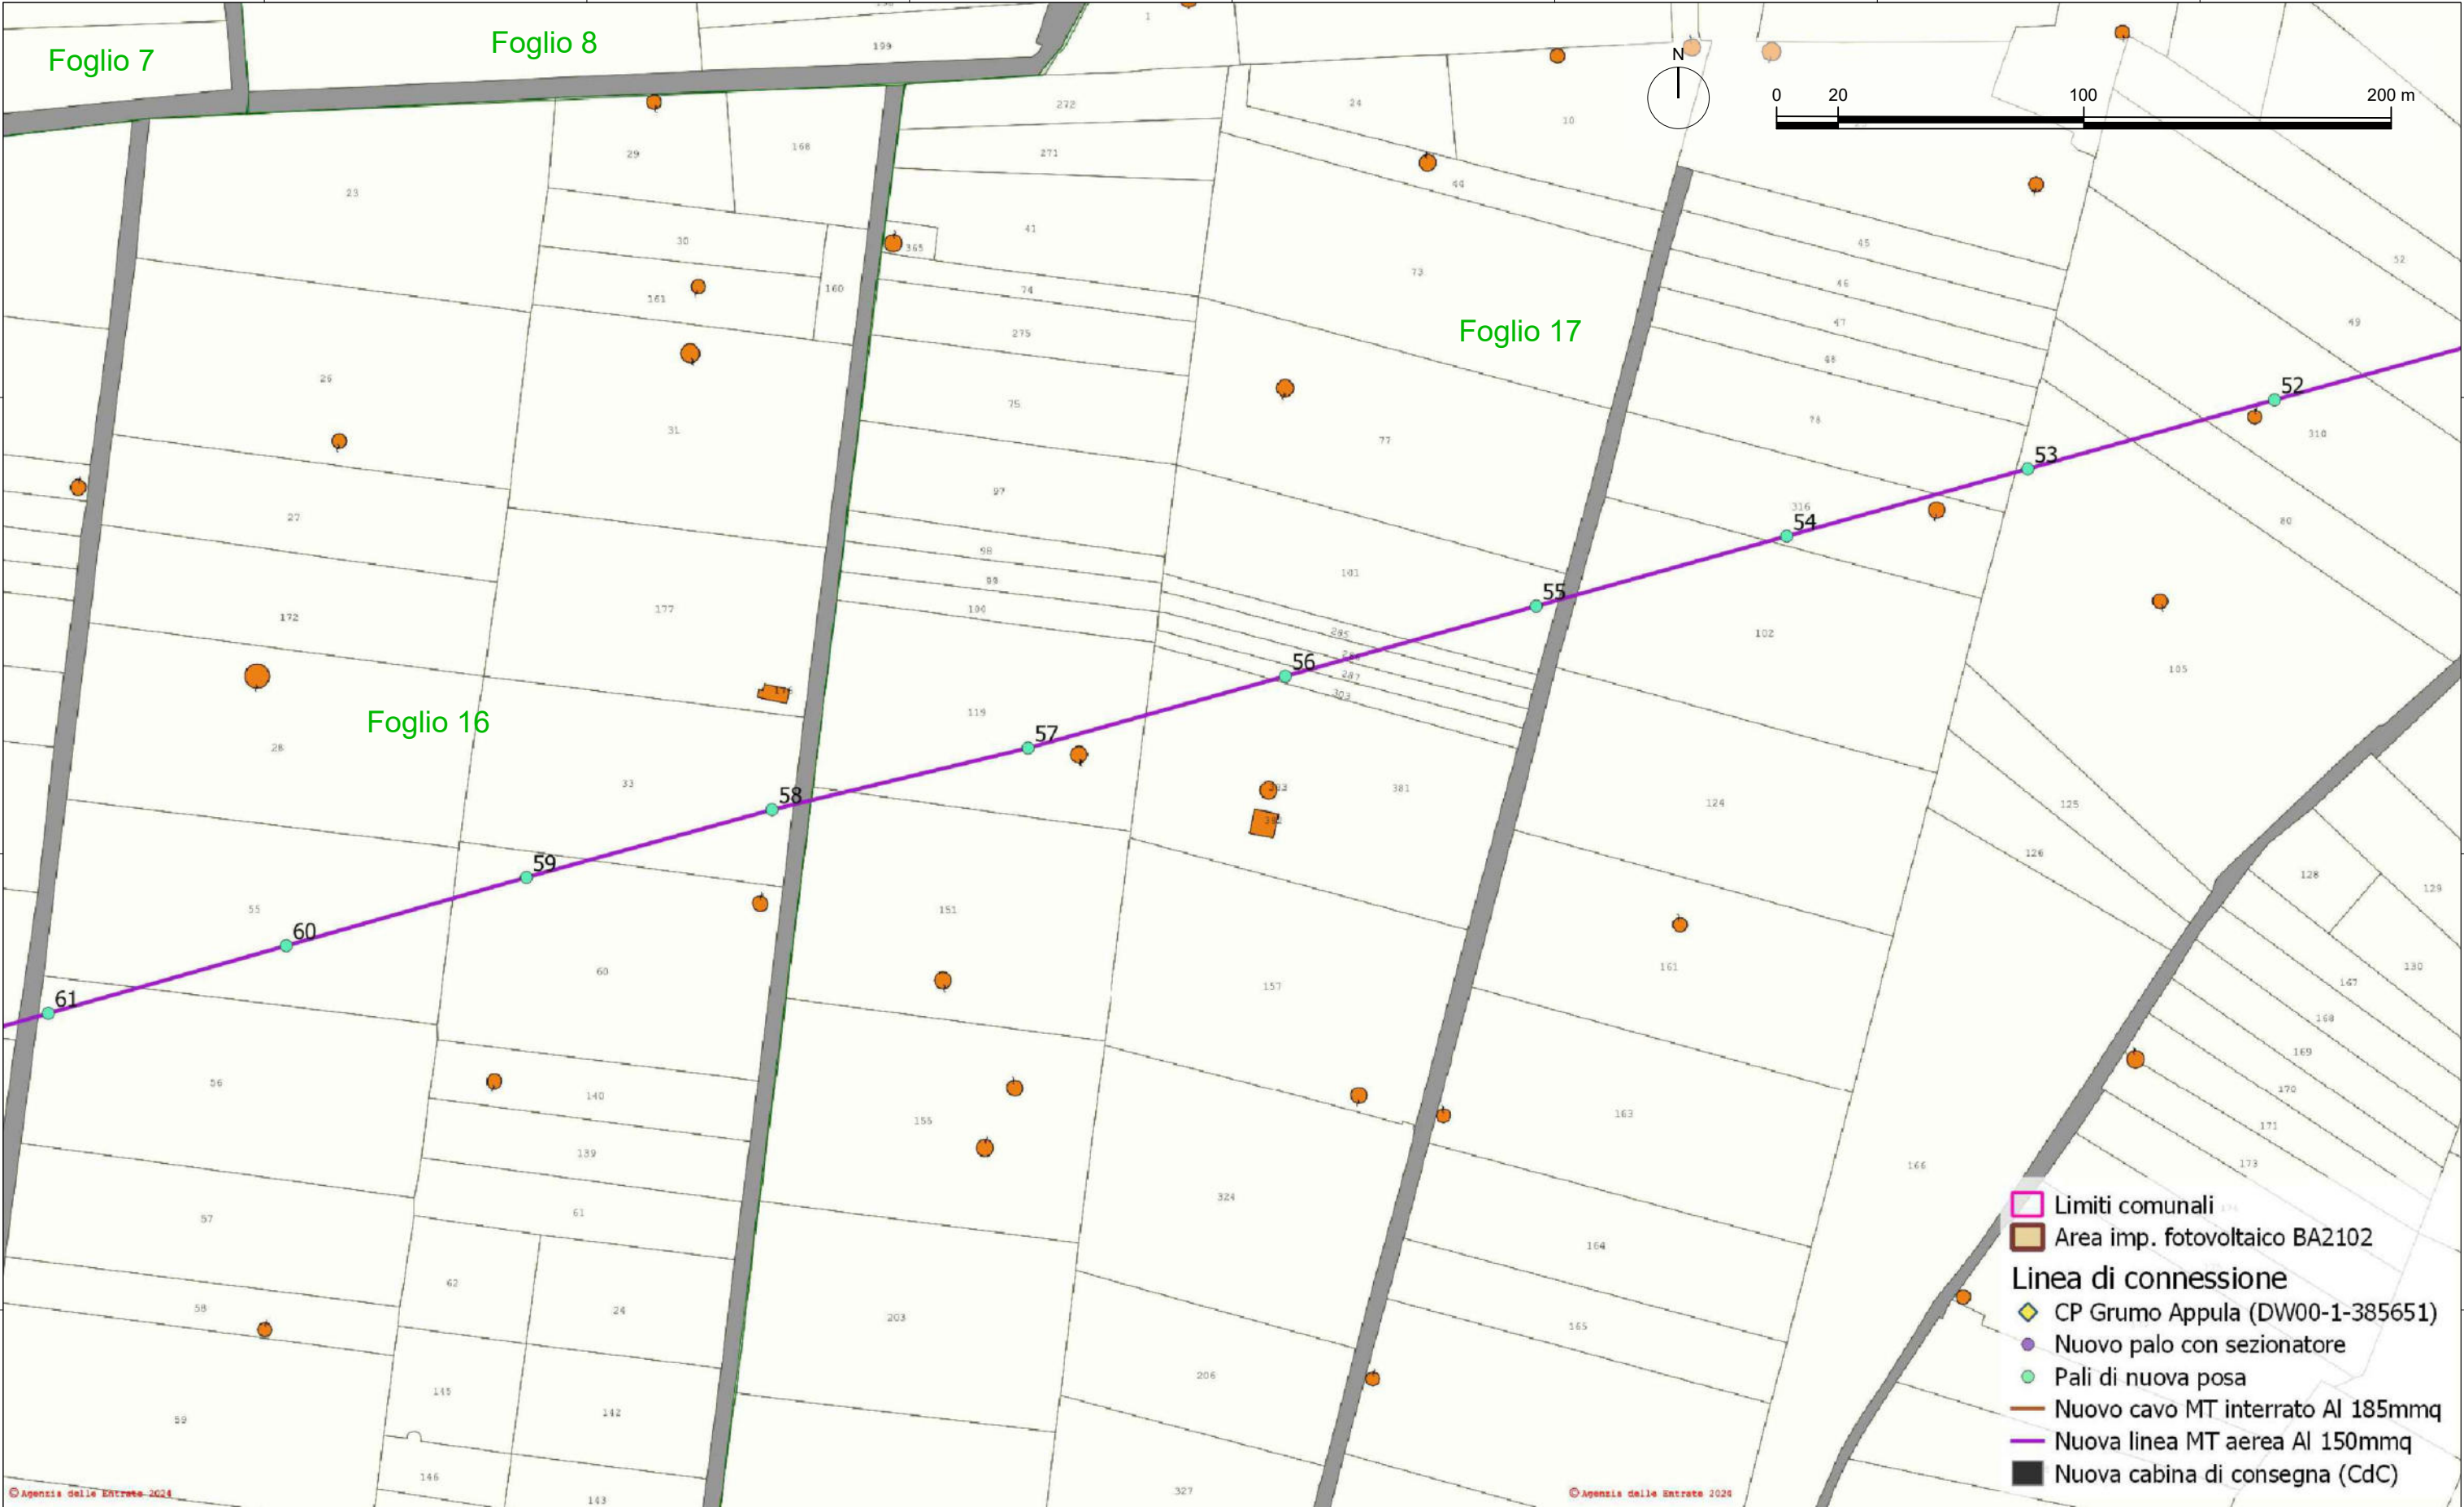


DISEGNATORE Ing. Maurizio Palazzo		TAVOLA TAV_IE01_BA2102 - INQUADRAMENTO OPERE DI CONNESSIONE MT: BASE CATASTALE		IMPRESA ESECUTRICE Asepa Energy Viale degli Ulivi SNC - Zona P.I.P. 74020 Montemesola (TA) - Italy e-mail: info@asepaenergy.it		FORMATO A3	FOGLIO 8 / 12	SCALA 1:2000
SUPERVISORE Ing. Sergio Strazzella		Progetto per la realizzazione di impianto fotovoltaico dalla potenza nominale pari a 5000 kWp		CLIENTE SR TORITTO 01 S.R.L. Viale degli Ulivi, snc 74020 - Montemesola (TA)		REV. 01	DATA Giugno 2024	




DISEGNATORE Ing. Maurizio Palazzo		TAVOLA TAV_IE01_BA2102 - INQUADRAMENTO OPERE DI CONNESSIONE MT: BASE CATASTALE		IMPRESA ESECUTRICE Asepa Energy Viale degli Ulivi SNC - Zona P.I.P. 74020 Montemesola (TA) - Italy e-mail: info@asepaenergy.it		FORMATO A3	FOGLIO 9 / 12	SCALA 1:2000
SUPERVISORE Ing. Sergio Strazzella		Progetto per la realizzazione di impianto fotovoltaico dalla potenza nominale pari a 5000 kWp		CLIENTE SR TORITTO 01 S.R.L. Viale degli Ulivi, snc 74020 - Montemesola (TA)		REV. 01	DATA Giugno 2024	

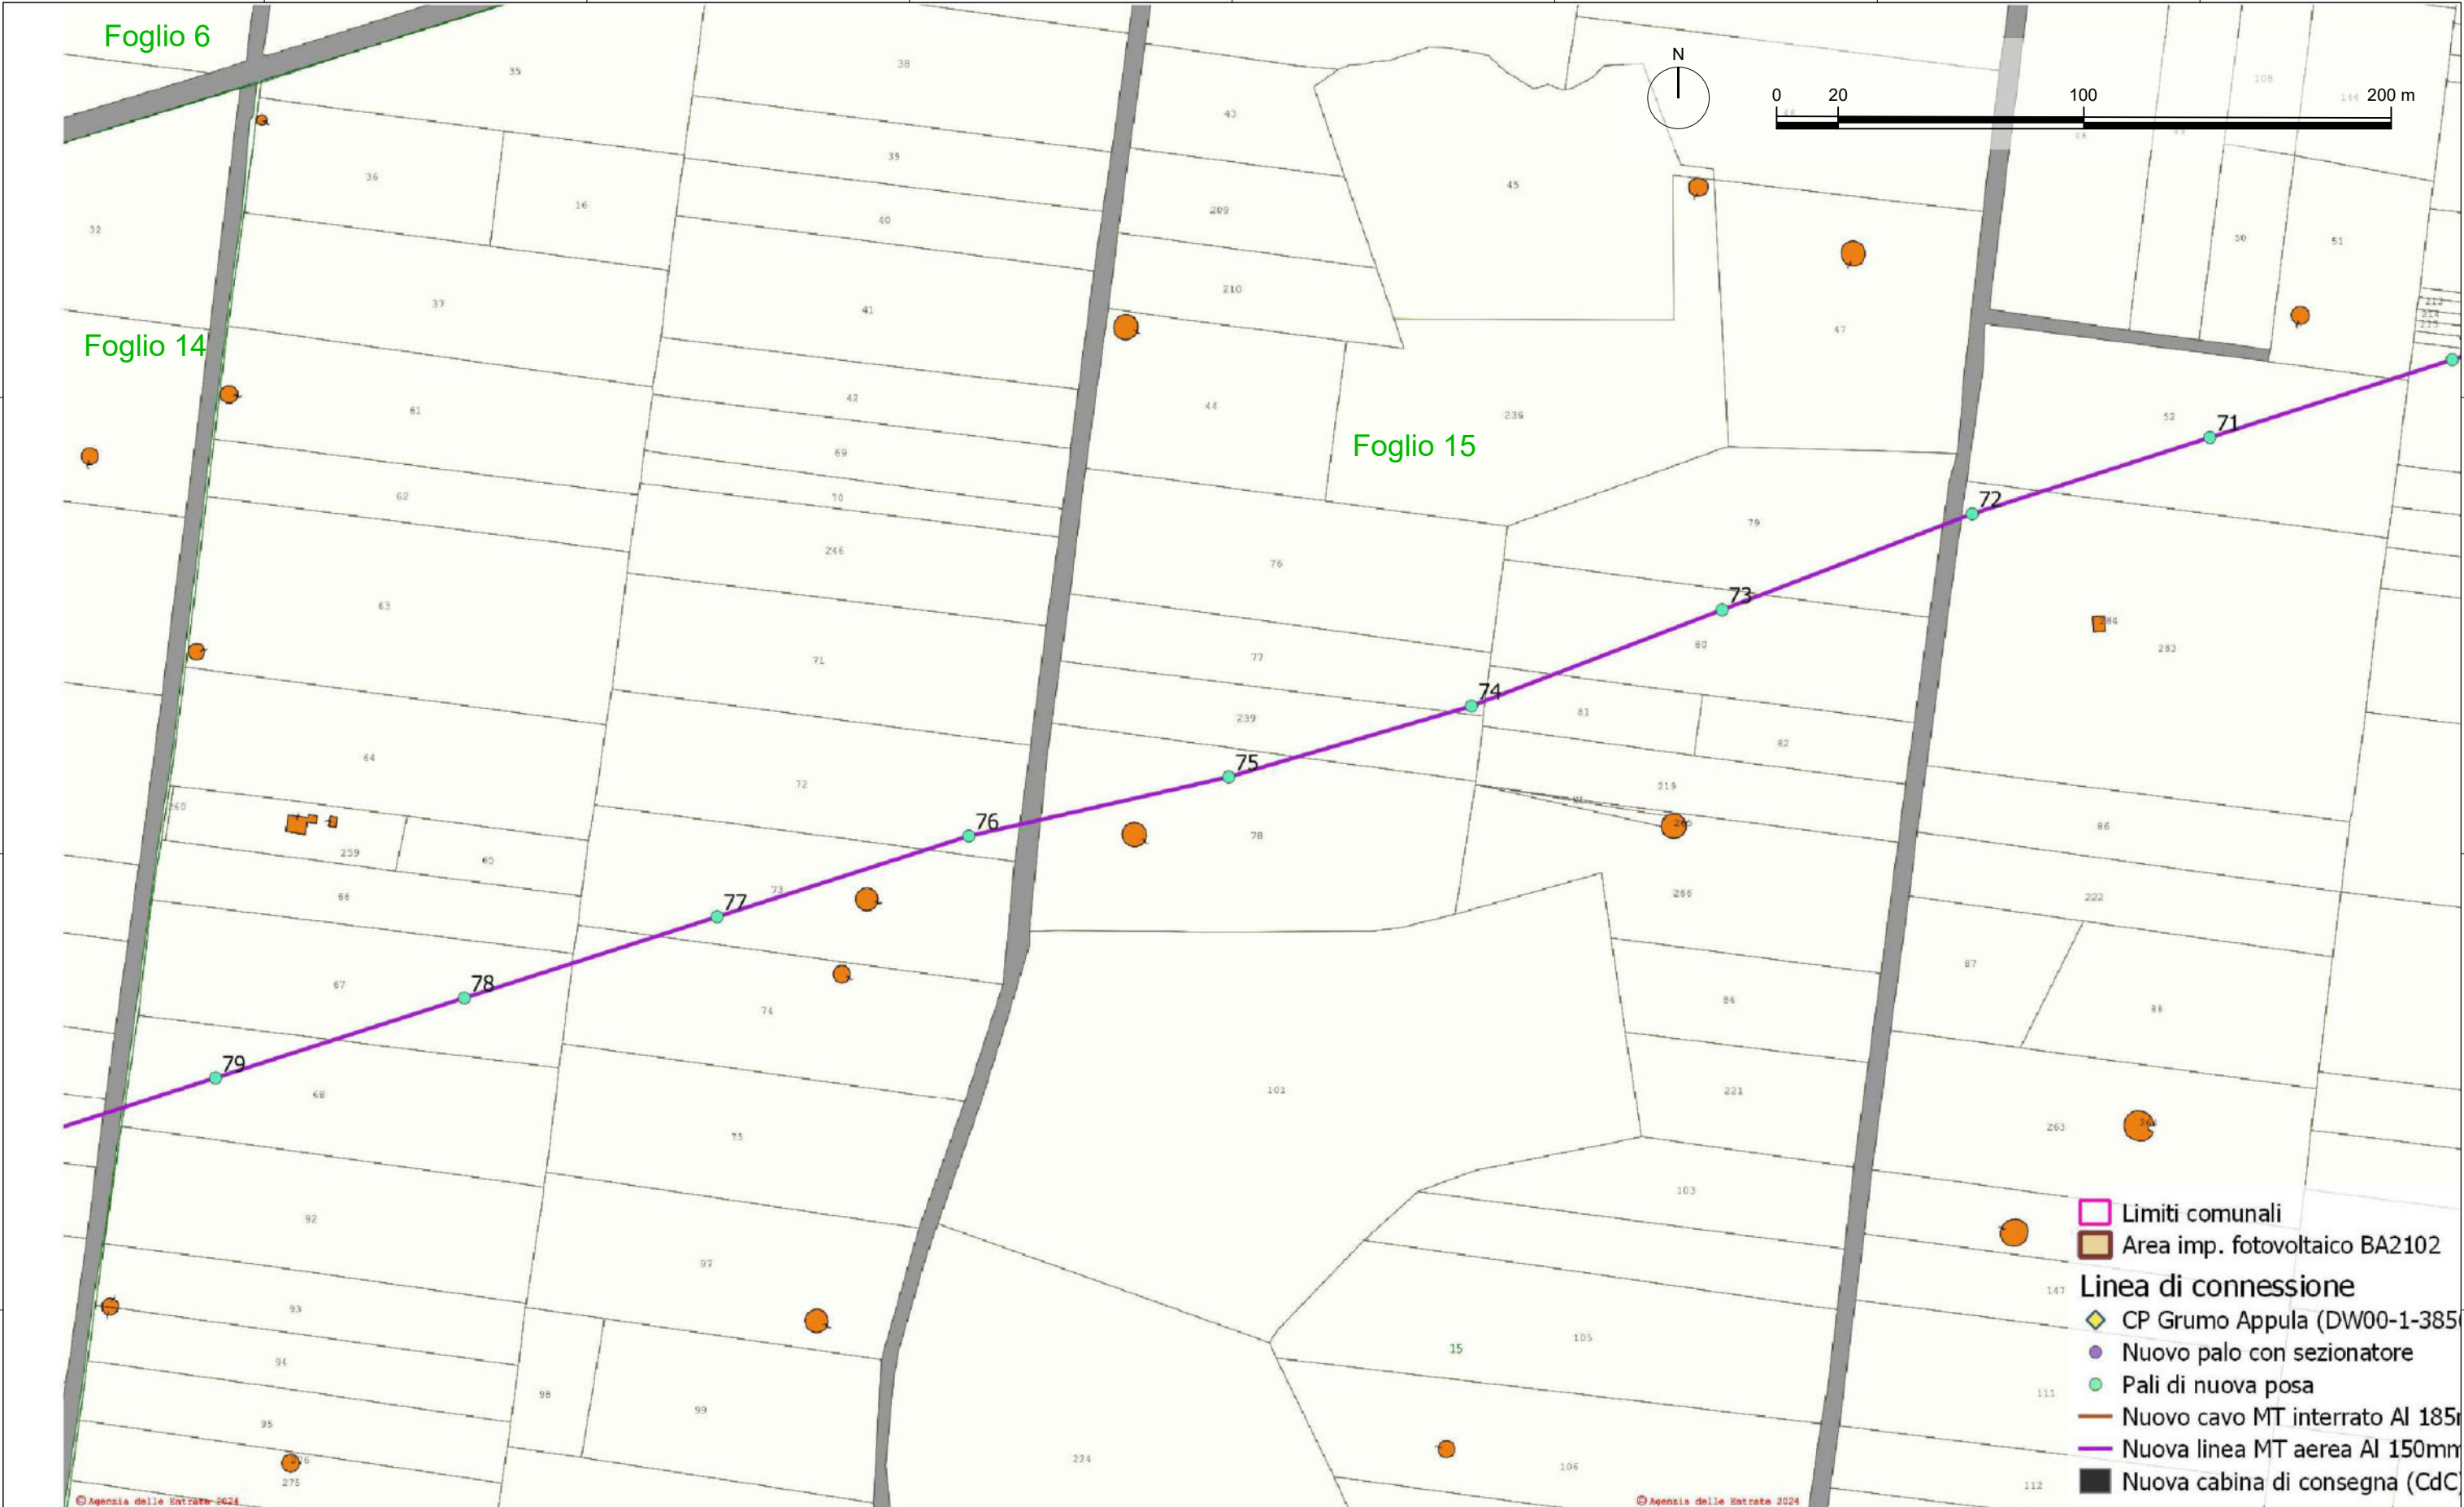

DISEGNATORE Ing. Maurizio Palazzo		TAVOLA TAV_IE01_BA2102 - INQUADRAMENTO OPERE DI CONNESSIONE MT: BASE CATASTALE		IMPRESA ESECUTRICE Asepa Energy Viale degli Ulivi SNC - Zona P.I.P. 74020 Montemesola (TA) - Italy e-mail: info@asepaenergy.it		FORMATO A3	FOGLIO 10 / 12	SCALA 1:2000
SUPERVISORE Ing. Sergio Strazzella		Progetto per la realizzazione di impianto fotovoltaico dalla potenza nominale pari a 5000 kWp		CLIENTE SR TORITTO 01 S.R.L. Viale degli Ulivi, snc 74020 - Montemesola (TA)		REV. 01	DATA Giugno 2024	

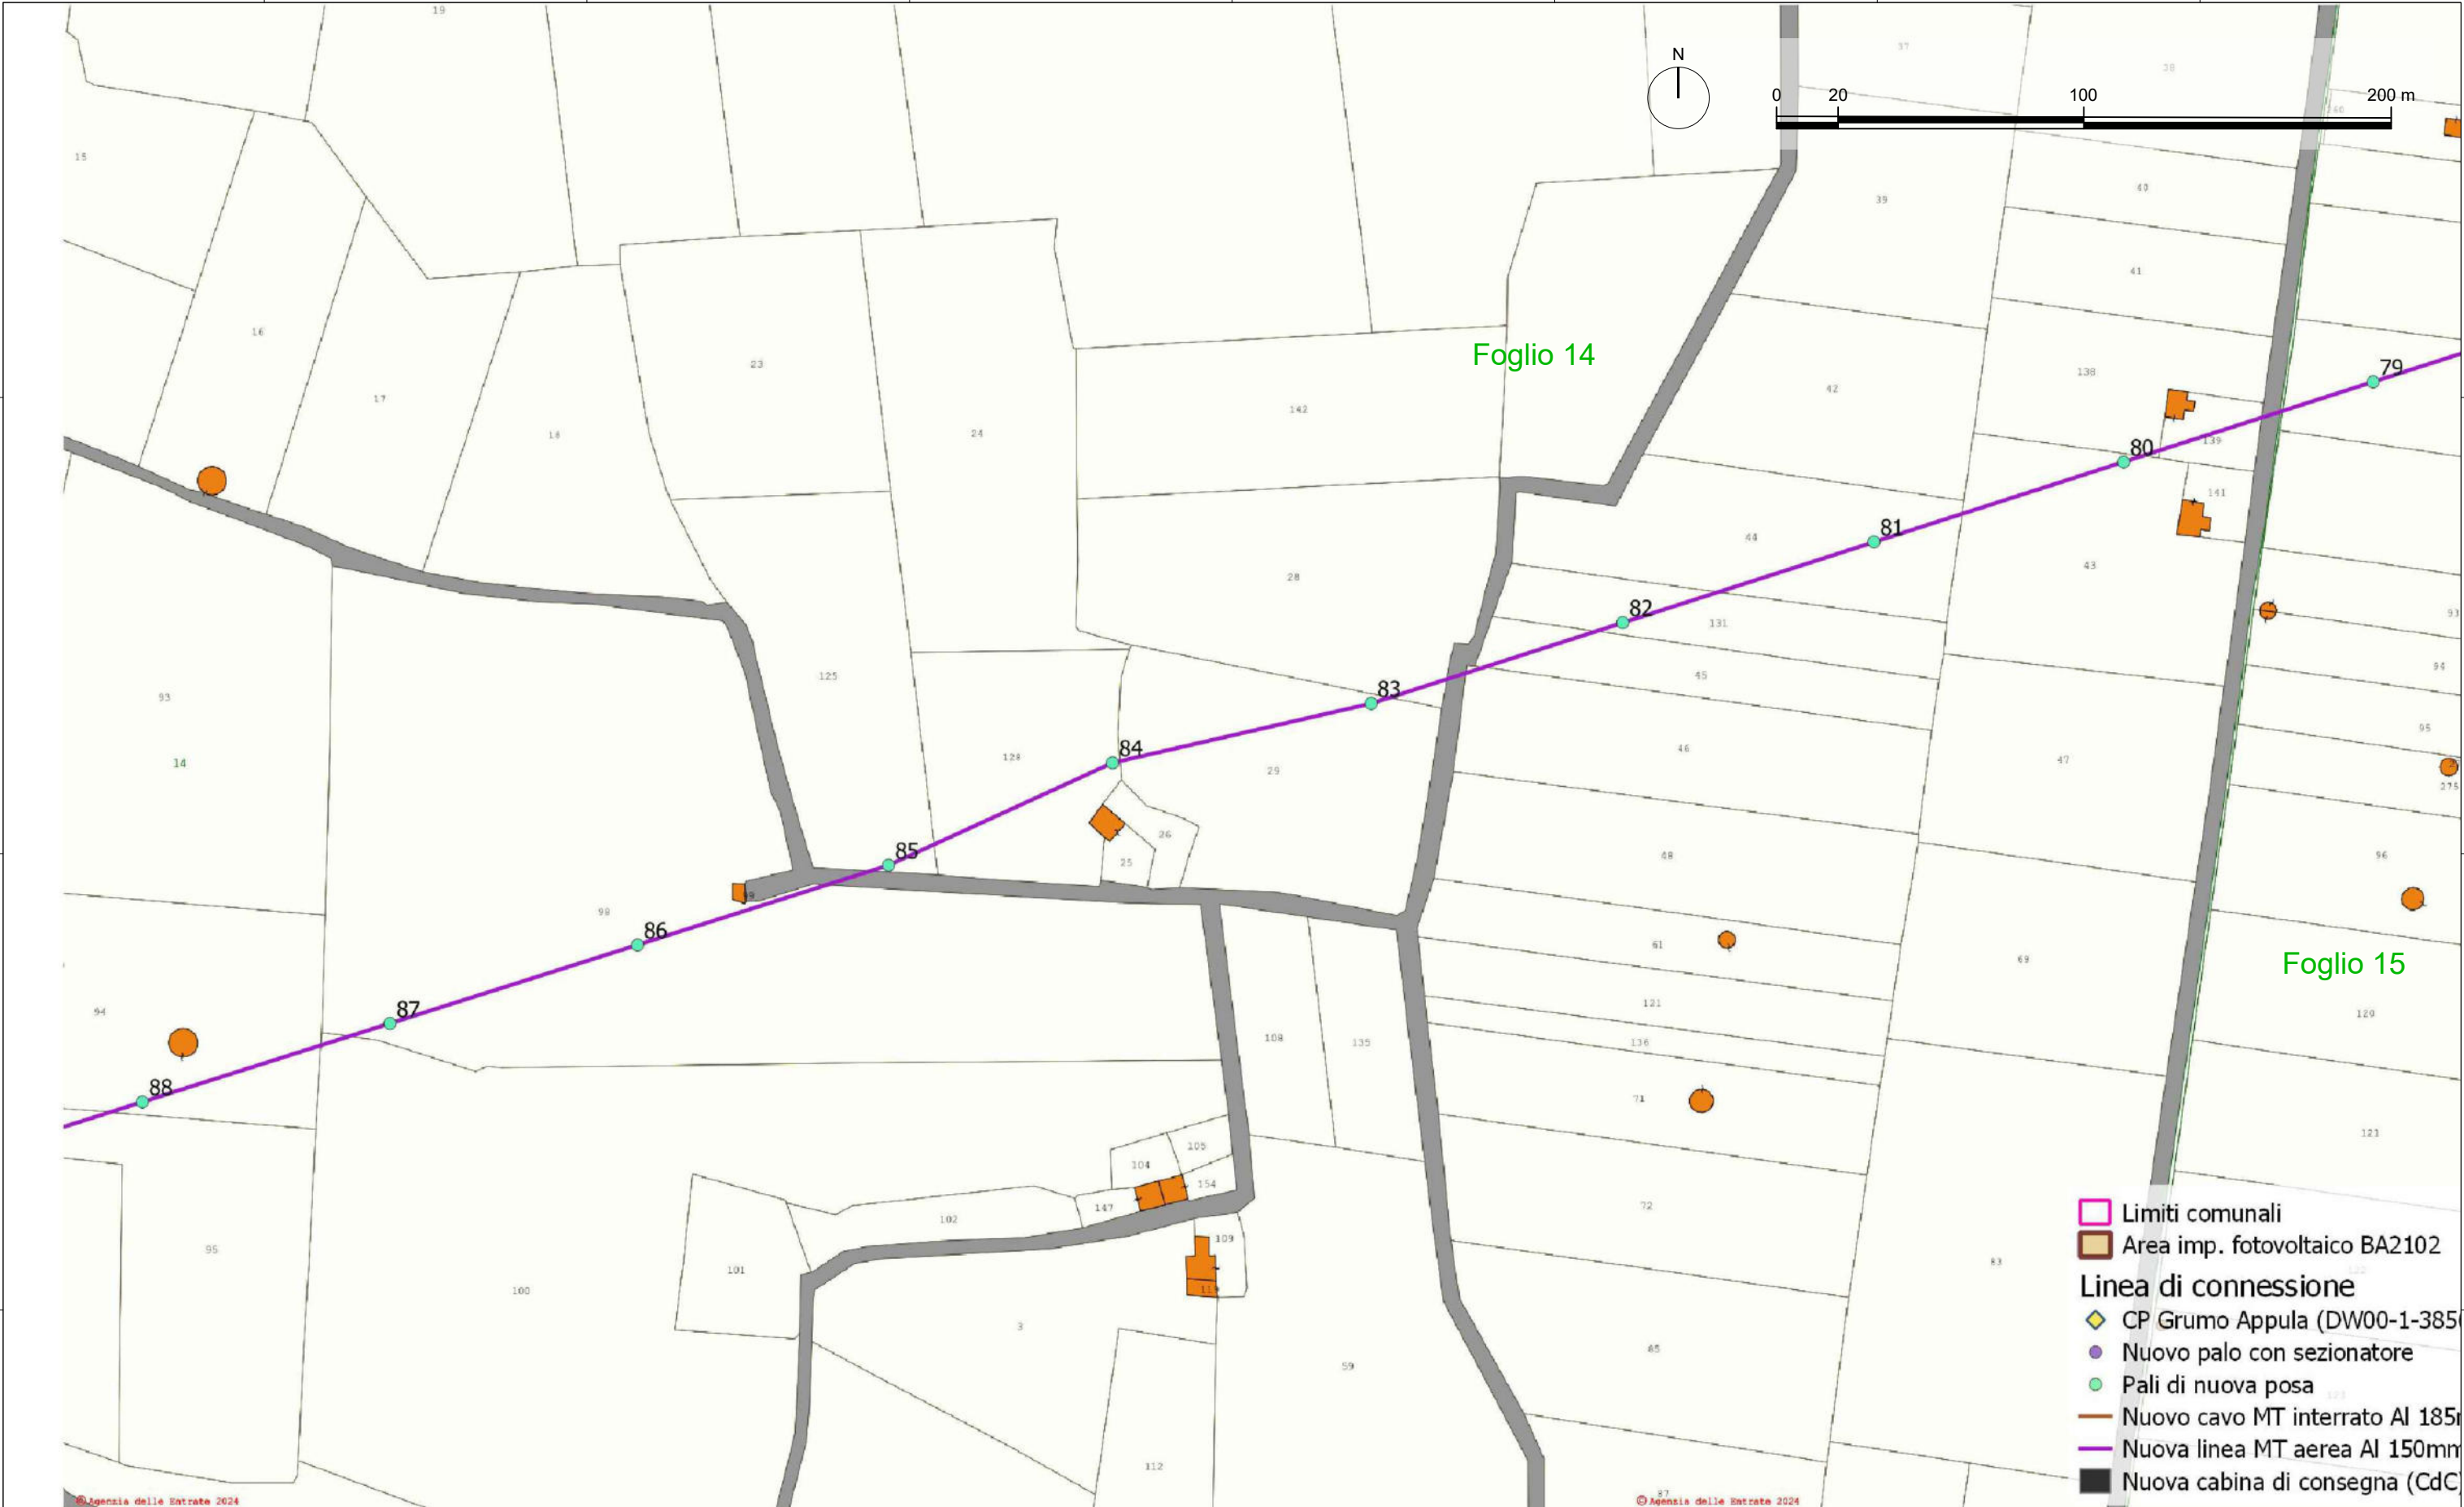

DISEGNATORE Ing. Maurizio Palazzo		TAVOLA TAV_IE01_BA2102 - INQUADRAMENTO OPERE DI CONNESSIONE MT: BASE CATASTALE		IMPRESA ESECUTRICE Viale degli Ulivi SNC - Zona P.I.P. 74020 Montemesola (TA) - Italy e-mail: info@asepaenergy.it		FORMATO A3	FOGLIO 11 / 12	SCALA 1:2000
SUPERVISORE Ing. Sergio Strazzella		Progetto per la realizzazione di impianto fotovoltaico dalla potenza nominale pari a 5000 kWp		CLIENTE SR TORITTO 01 S.R.L. Viale degli Ulivi, snc 74020 - Montemesola (TA)		REV. 01	DATA Giugno 2024	

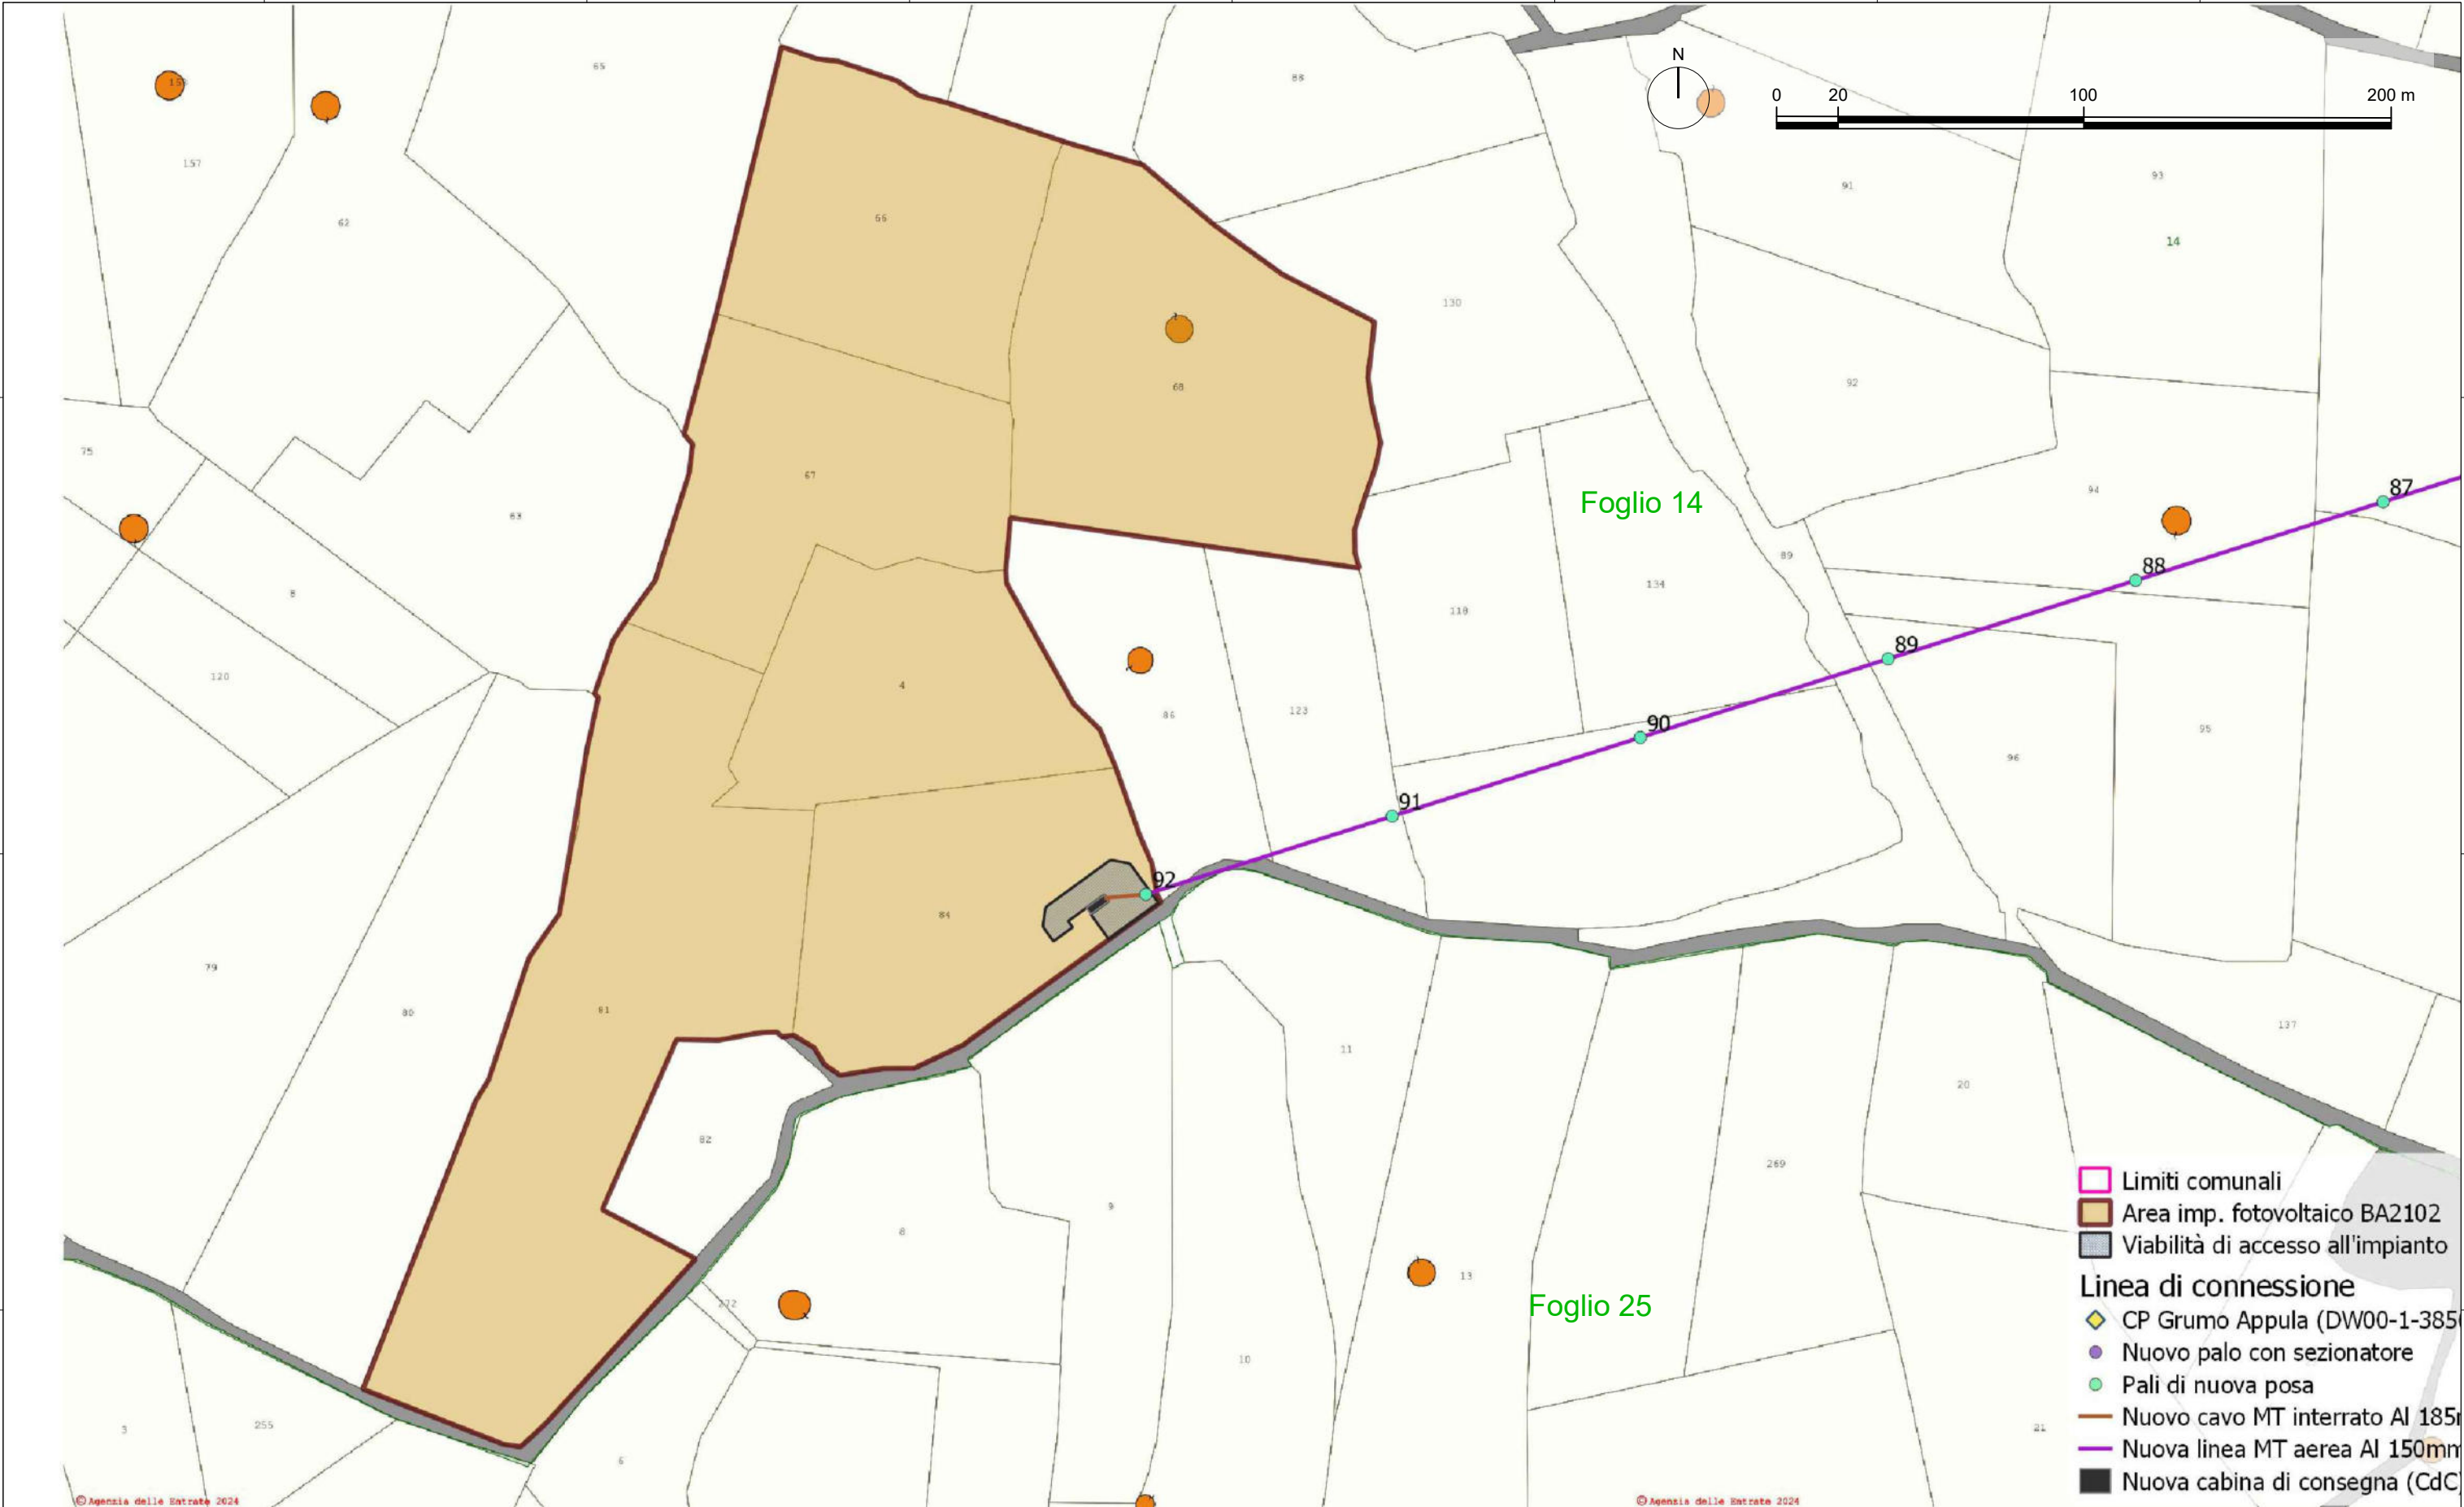

DISEGNATORE

Ing. Maurizio Palazzo

ORDINE INGEGNERI PROVINCIA TARANTO

Sezione A

Supervisore

Ing. Sergio Strazzella

TAVOLA

TAV_IE01_BA2102 - INQUADRAMENTO OPERE DI CONNESSIONE MT:
BASE CATASTALE

Progetto per la realizzazione di impianto fotovoltaico dalla potenza nominale
pari a 5000 kWp

IMPRESA ESECUTRICE

Viale degli Ulivi SNC - Zona P.I.P
74020 Montemesola (TA) - Italy
e-mail: info@asepaenergy.it

Sito internet: www.asepaenergy.it
Tel: 099 9646543
Fax: 099 9871151

CLIENTE

SR TORITTO 01 S.R.L.
Viale degli Ulivi, snc
74020 - Montemesola (TA)

FORMATO	FOGLIO	SCALA
A3	12 / 12	1:2000
REV.	DATA	
01	Giugno 2024	