

**PROGETTO PER L'OPERA DI CONNESSIONE  
ALLA RETE MT DI IMPIANTO FOTOVOLTAICO  
DELLA POTENZA NOMINALE PARI A  
5000 kWp**

Sito nel Comune di **TORITTO** (BA)

Cod. Rintracciabilità 325677901

**PROGETTO DEFINITIVO**


DOCUMENTAZIONE TECNICA



Inquadramento Opere di Connessione MT: Georeferenziazione su base catastale

IDENTIFICAZIONE ELABORATO						
Livello prog.	Cod. Rintracciabilità	Cod. Elaborato	Fogli tavola	Nome file	Data	Scala
PD	325677901	TAV IE08	12	TAV_IE08_BA2102	Giu 2024	varie
REV	DATA	DESCRIZIONE		ESEGUITO	VERIFICATO	APPROVATO
01	04/06/24	AGGIORNAMENTO PARTICELLE CATASTALI		Ing. M. Palazzo	Ing. S. Strazzella	Ing. S. Strazzella

PROGETTAZIONE
<div></div> <div><b>Ing. Sergio Strazzella</b> Ordine degli Ingegneri della Provincia di Taranto n. 2141</div>

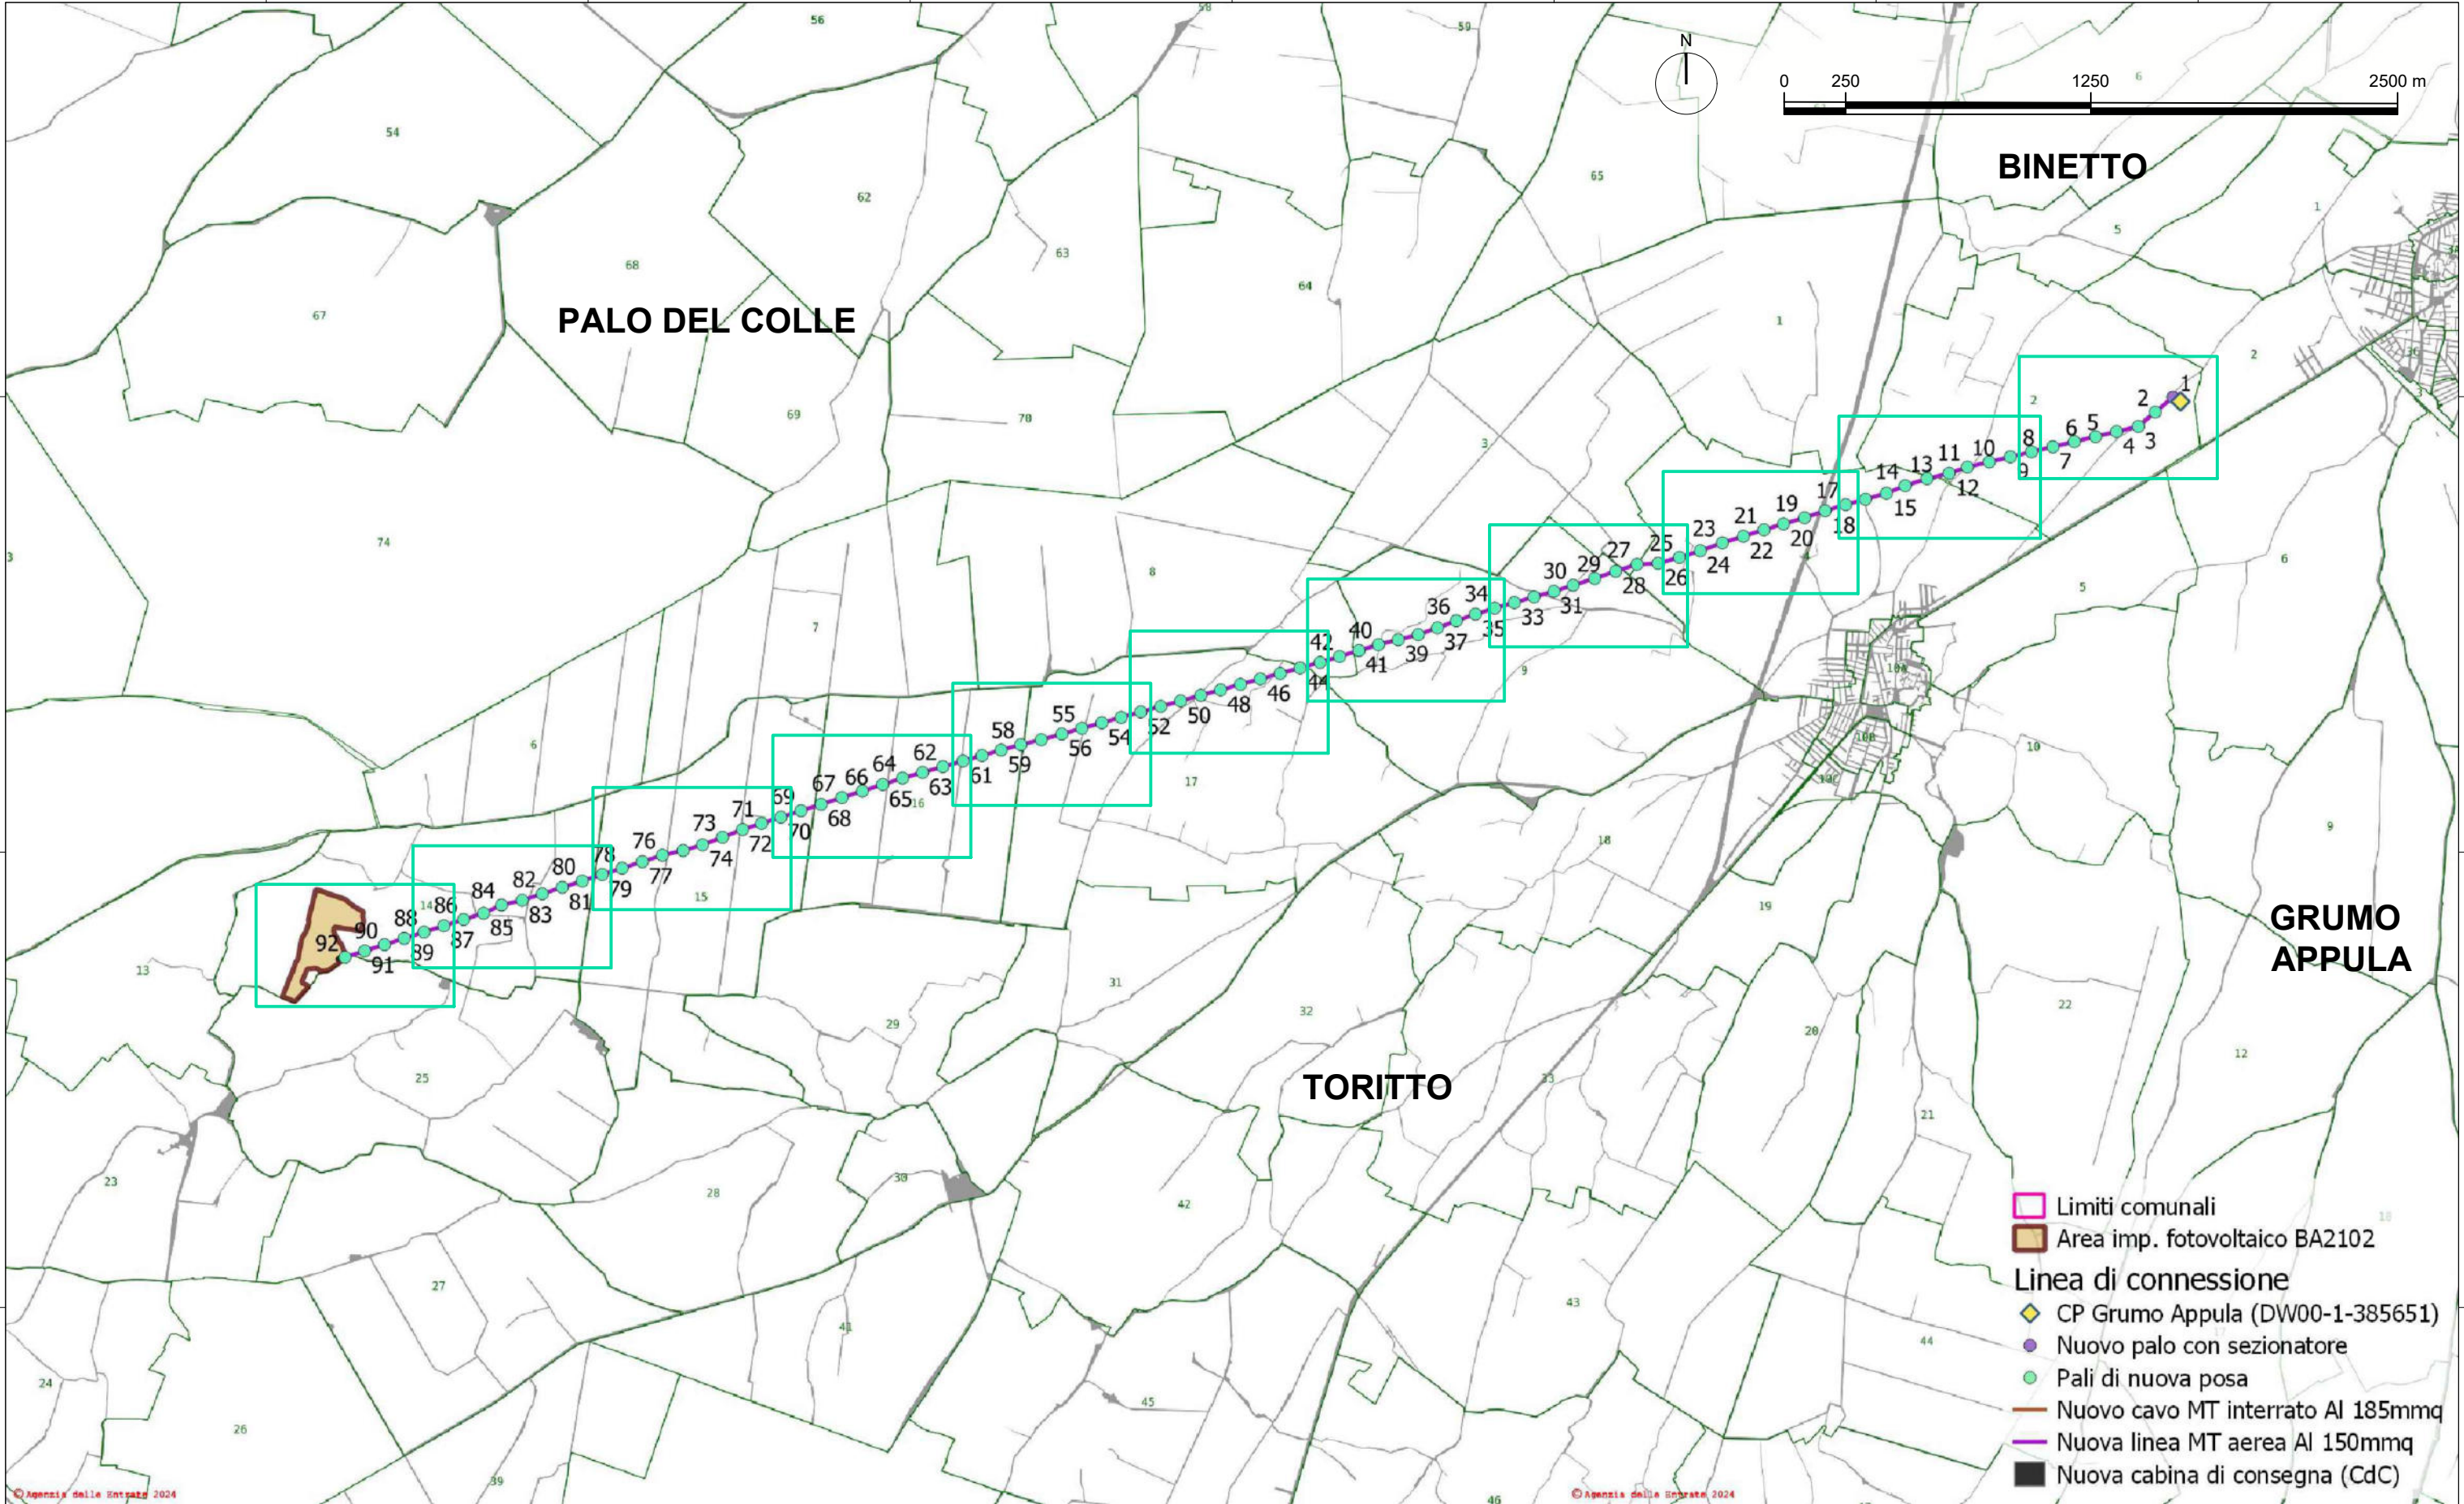GESTORE RETE ELETTRICA	COMMITTENTE
<div><div></div><div>FIRMA PER BENESTARE</div></div>	<div><b>SR TORITTO 01 S.R.L.</b> Viale degli Ulivi, snc Montemesola (TA) - 74020</div>




DISEGNATORE		TAVOLA		IMPRESA ESECUTRICE		FORMATO	FOGLIO	SCALA
Ing. Maurizio Palazzo		TAV_IE08_BA2102 - INQUADRAMENTO OPERE DI CONNESSIONE MT: GEOREFERENZIAZIONE SU BASE CATASTALE		 Viale degli Ulivi SNC - Zona P.I.P. 74020 Montemesola (TA) - Italy e-mail: info@asepaenergy.it		A3	1 / 12	1:25000
SUPERVISORE		Progetto per la realizzazione di impianto fotovoltaico dalla potenza nominale pari a 5000 kWp		CLIENTE		REV.	DATA	
 Ing. Sergio Strazzella				SR TORITTO 01 S.R.L. Viale degli Ulivi, snc 74020 - Montemesola (TA)		01	Giugno 2024	






DISEGNATORE Ing. Maurizio Palazzo	TAVOLA TAV_IE08_BA2102 - INQUADRAMENTO OPERE DI CONNESSIONE MT: GEOREFERENZIAZIONE SU BASE CATASTALE	IMPRESA ESECUTRICE Asepa Energy Viale degli Ulivi SNC - Zona P.I.P. 74020 Montemesola (TA) - Italy e-mail: info@asepaenergy.it	Sito internet: www.asepaenergy.it Tel: 099 9646543 Fax: 099 9871151	FORMATO A3	FOGLIO 2 / 12	SCALA 1:2000
SUPERVISORE Ing. Sergio Strazzella	Progetto per la realizzazione di impianto fotovoltaico dalla potenza nominale pari a 5000 kWp	CLIENTE SR TORITTO 01 S.R.L. Viale degli Ulivi, snc 74020 - Montemesola (TA)		REV. 01	DATA Giugno 2024	



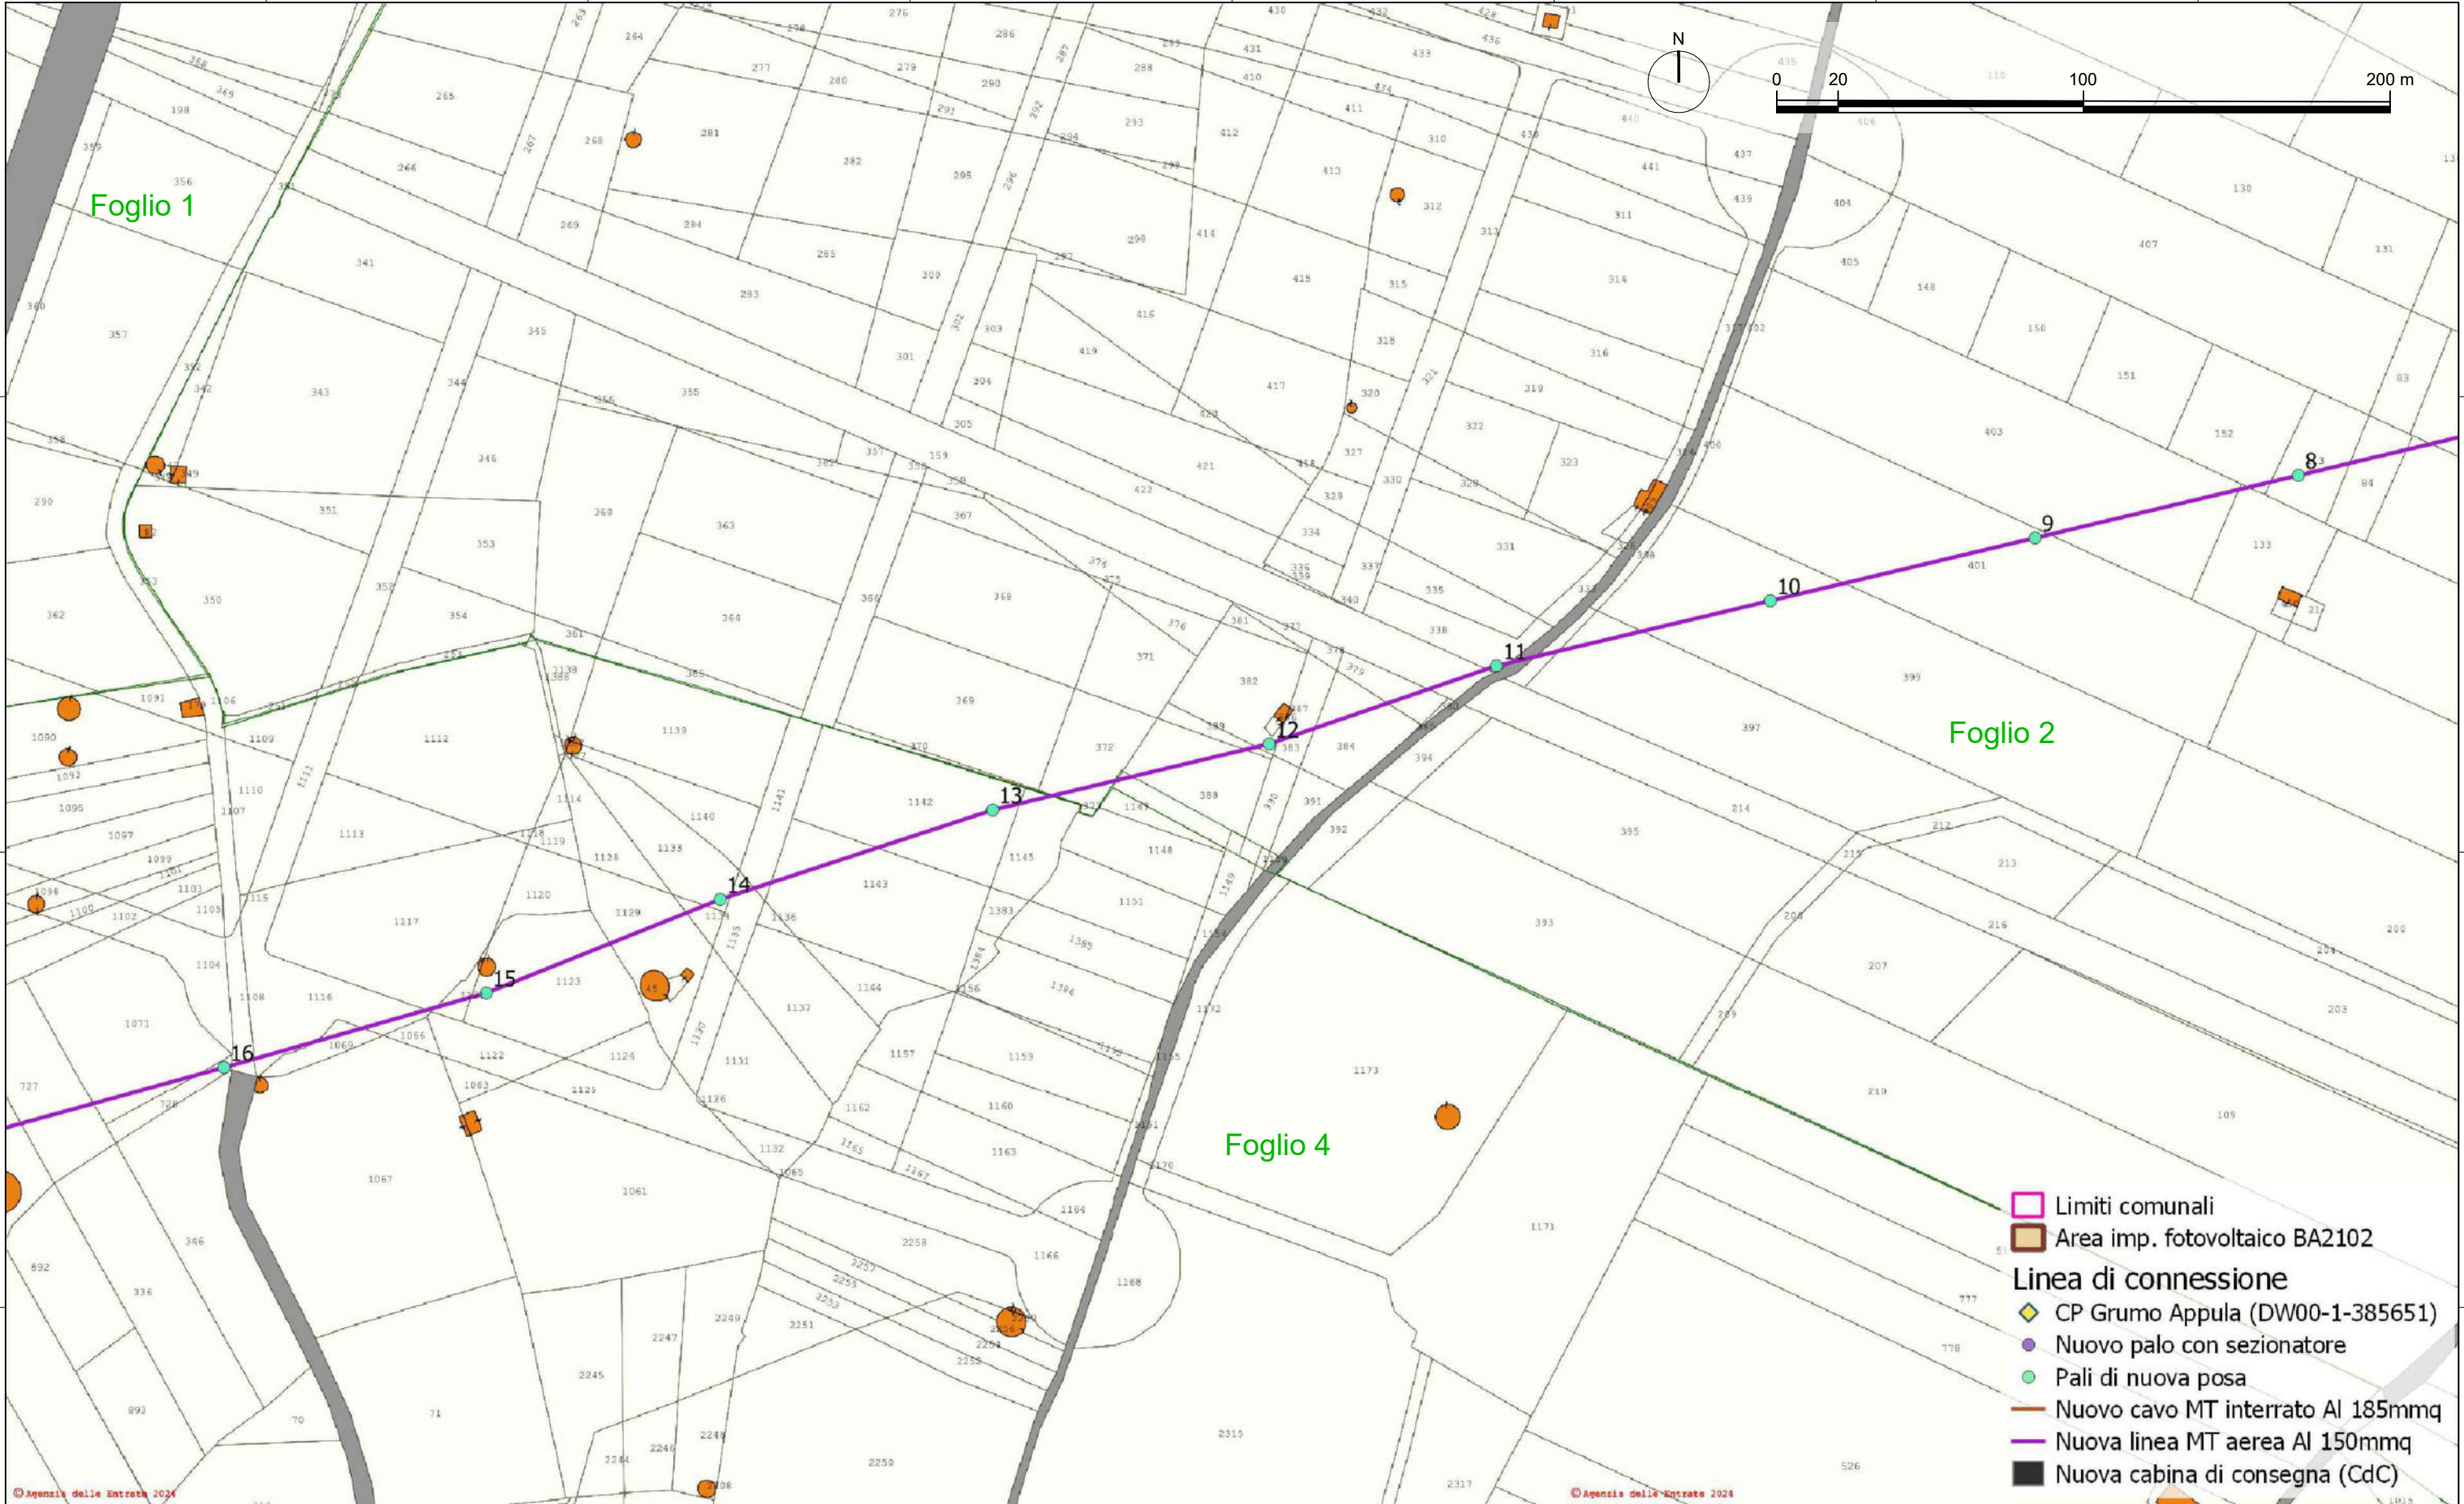


DISEGNATORE		TAVOLA		IMPRESA ESECUTRICE		FORMATO	FOGLIO	SCALA
Ing. Maurizio Palazzo		TAV_IE08_BA2102 - INQUADRAMENTO OPERE DI CONNESSIONE MT: GEOREFERENZIAZIONE SU BASE CATASTALE		Asepa Energy Viale degli Ulivi SNC - Zona P.I.P. 74020 Montemesola (TA) - Italy e-mail: info@asepaenergy.it		A3	3 / 12	1:2000
SUPERVISORE		Progetto per la realizzazione di impianto fotovoltaico dalla potenza nominale pari a 5000 kWp		CLIENTE		REV.	DATA	
Ing. Sergio Strazzella				SR TORITTO 01 S.R.L. Viale degli Ulivi, snc 74020 - Montemesola (TA)		01	Giugno 2024	



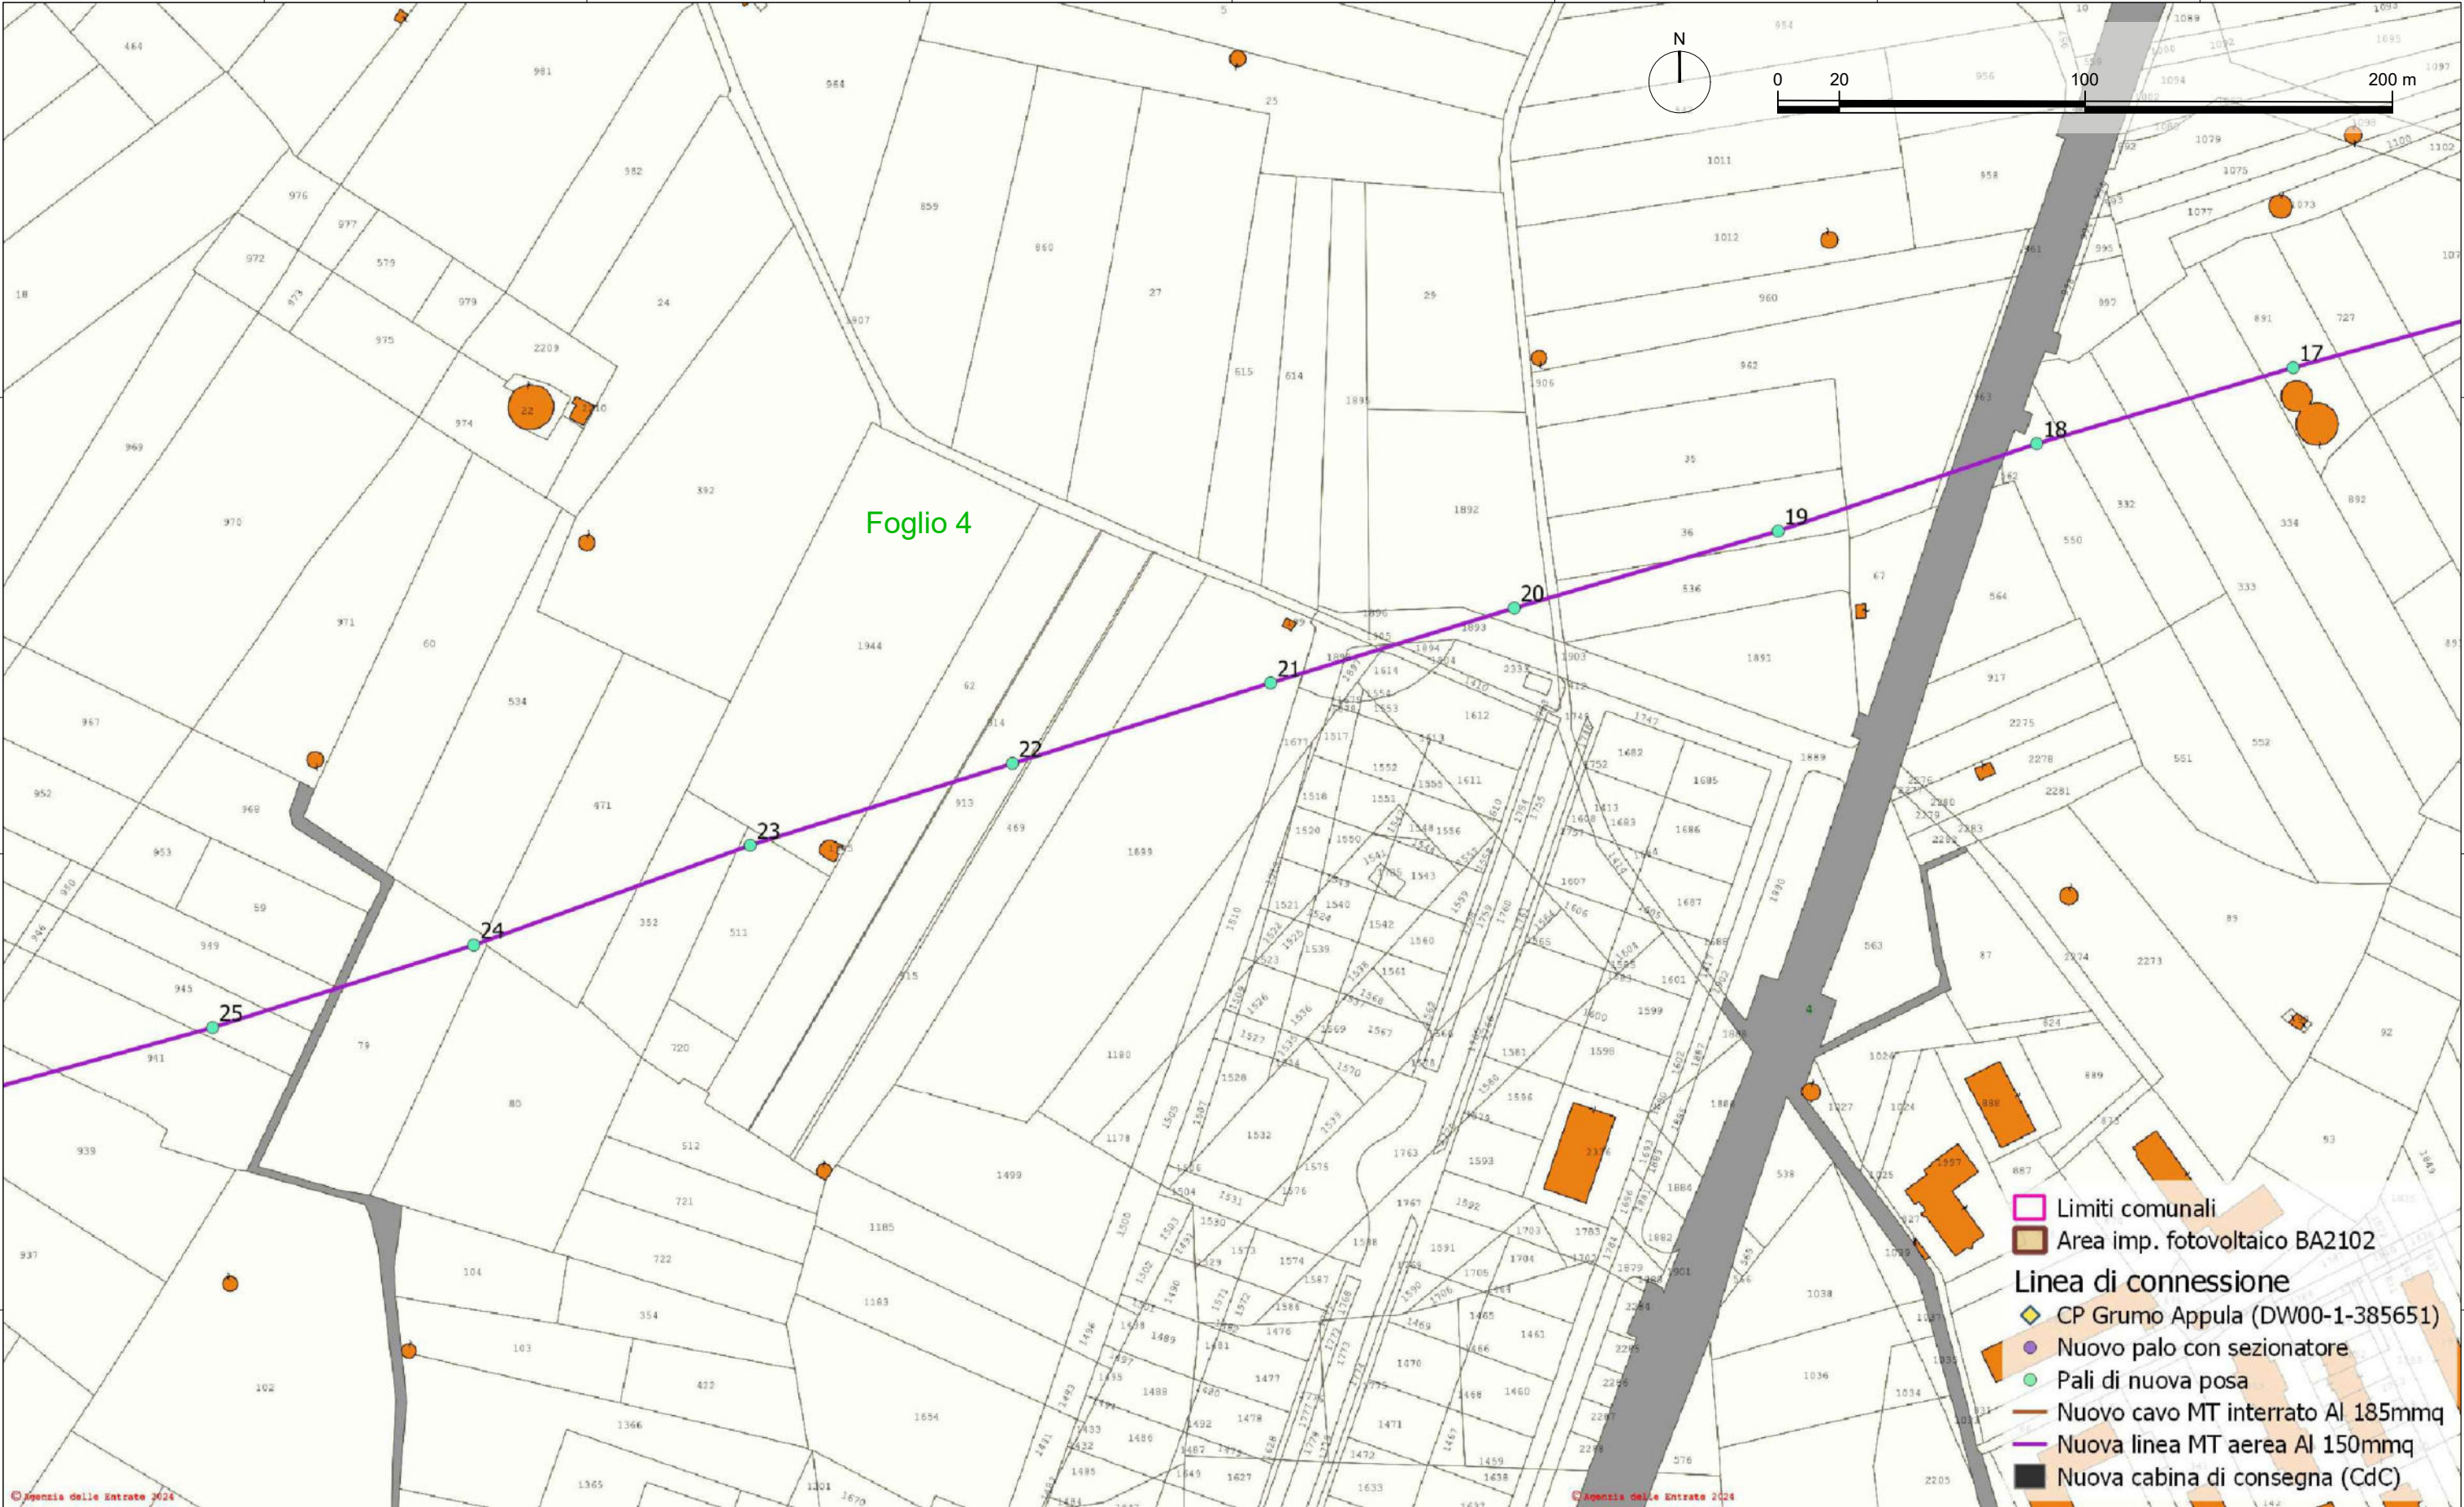


DISEGNATORE Ing. Maurizio Palazzo		TAVOLA TAV_IE08_BA2102 - INQUADRAMENTO OPERE DI CONNESSIONE MT: GEOREFERENZIAZIONE SU BASE CATASTALE		IMPRESA ESECUTRICE Asepa Energy Viale degli Ulivi SNC - Zona P.I.P 74020 Montemesola (TA) - Italy e-mail: info@asepaenergy.it		Sito internet: www.asepaenergy.it Tel: 099 9646543 Fax: 099 9871151		FORMATO A3	FOGLIO 4 / 12	SCALA 1:2000
SUPERVISORE Ing. Sergio Strazzella		Progetto per la realizzazione di impianto fotovoltaico dalla potenza nominale pari a 5000 kWp		CLIENTE SR TORITTO 01 S.R.L. Viale degli Ulivi, snc 74020 - Montemesola (TA)		REV. 01		DATA Giugno 2024		



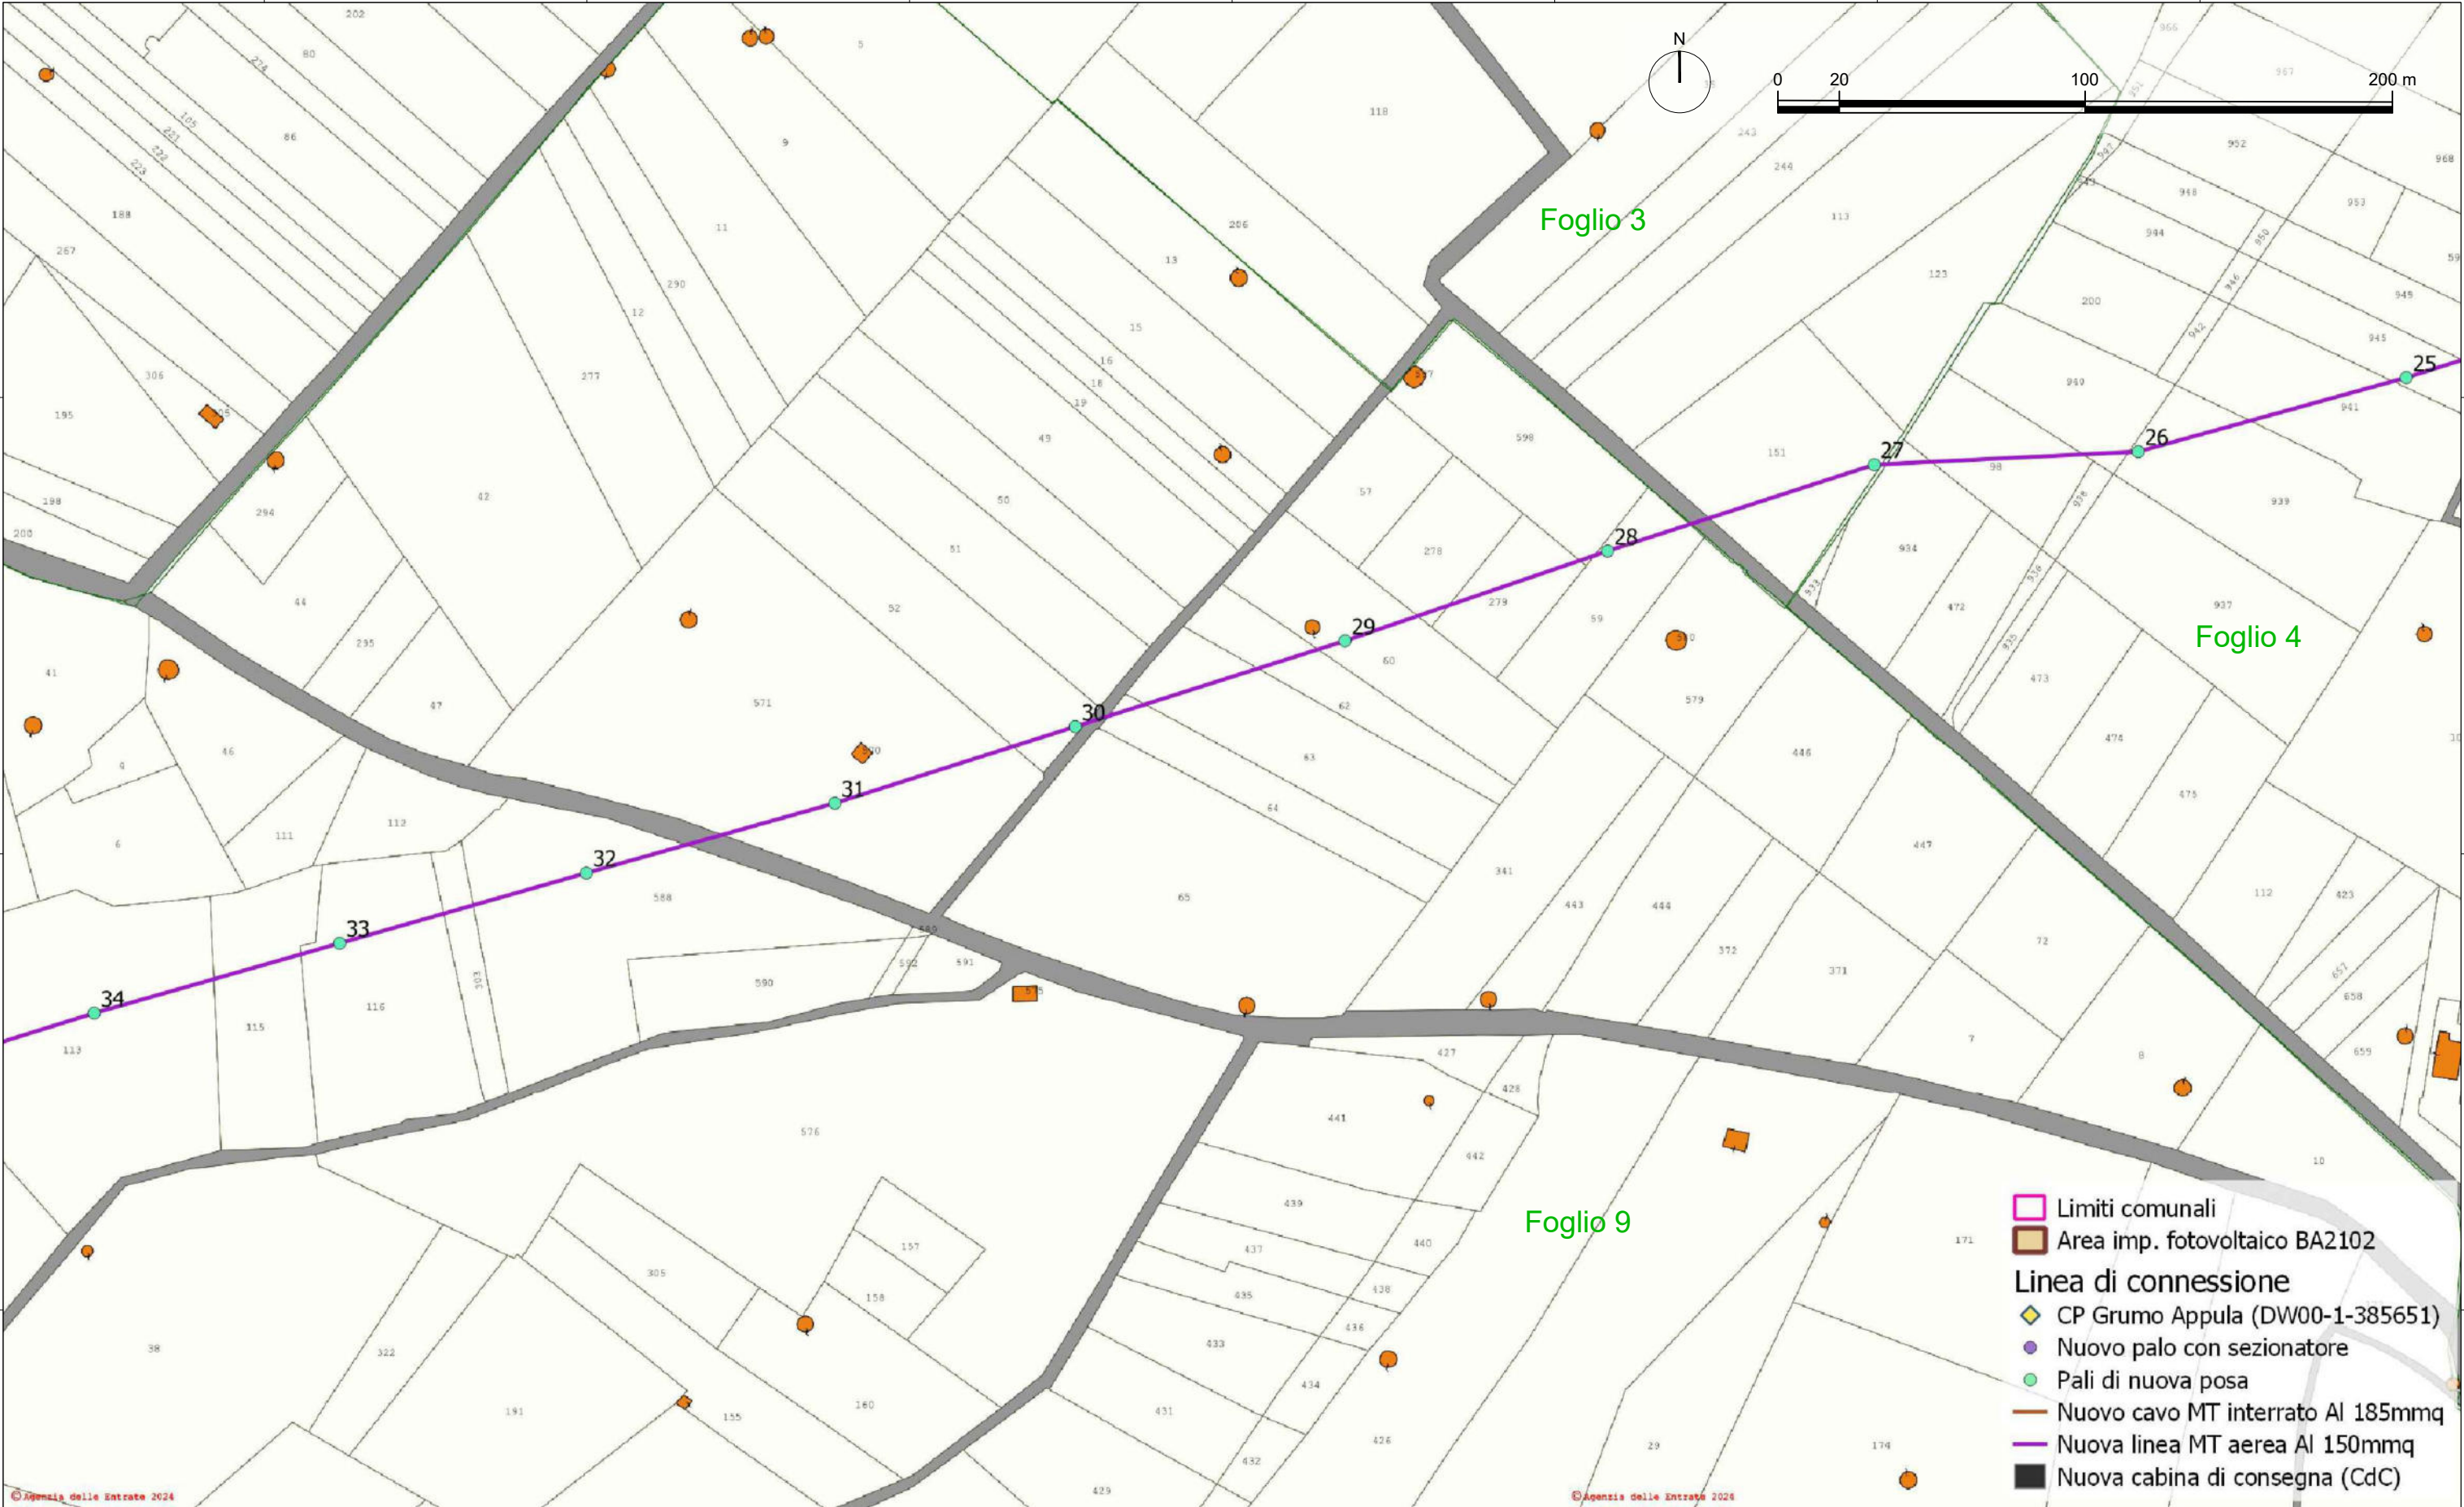


DISEGNATORE Ing. Maurizio Palazzo		TAVOLA TAV_IE08_BA2102 - INQUADRAMENTO OPERE DI CONNESSIONE MT: GEOREFERENZIAZIONE SU BASE CATASTALE		IMPRESA ESECUTRICE Viale degli Ulivi SNC - Zona P.I.P 74020 Montemesola (TA) - Italy e-mail: info@asepaenergy.it		FORMATO A3	FOGLIO 5 / 12	SCALA 1:2000
SUPERVISORE Ing. Sergio Strazzella		Progetto per la realizzazione di impianto fotovoltaico dalla potenza nominale pari a 5000 kWp		CLIENTE SR TORITTO 01 S.R.L. Viale degli Ulivi, snc 74020 - Montemesola (TA)		REV. 01	DATA Giugno 2024	



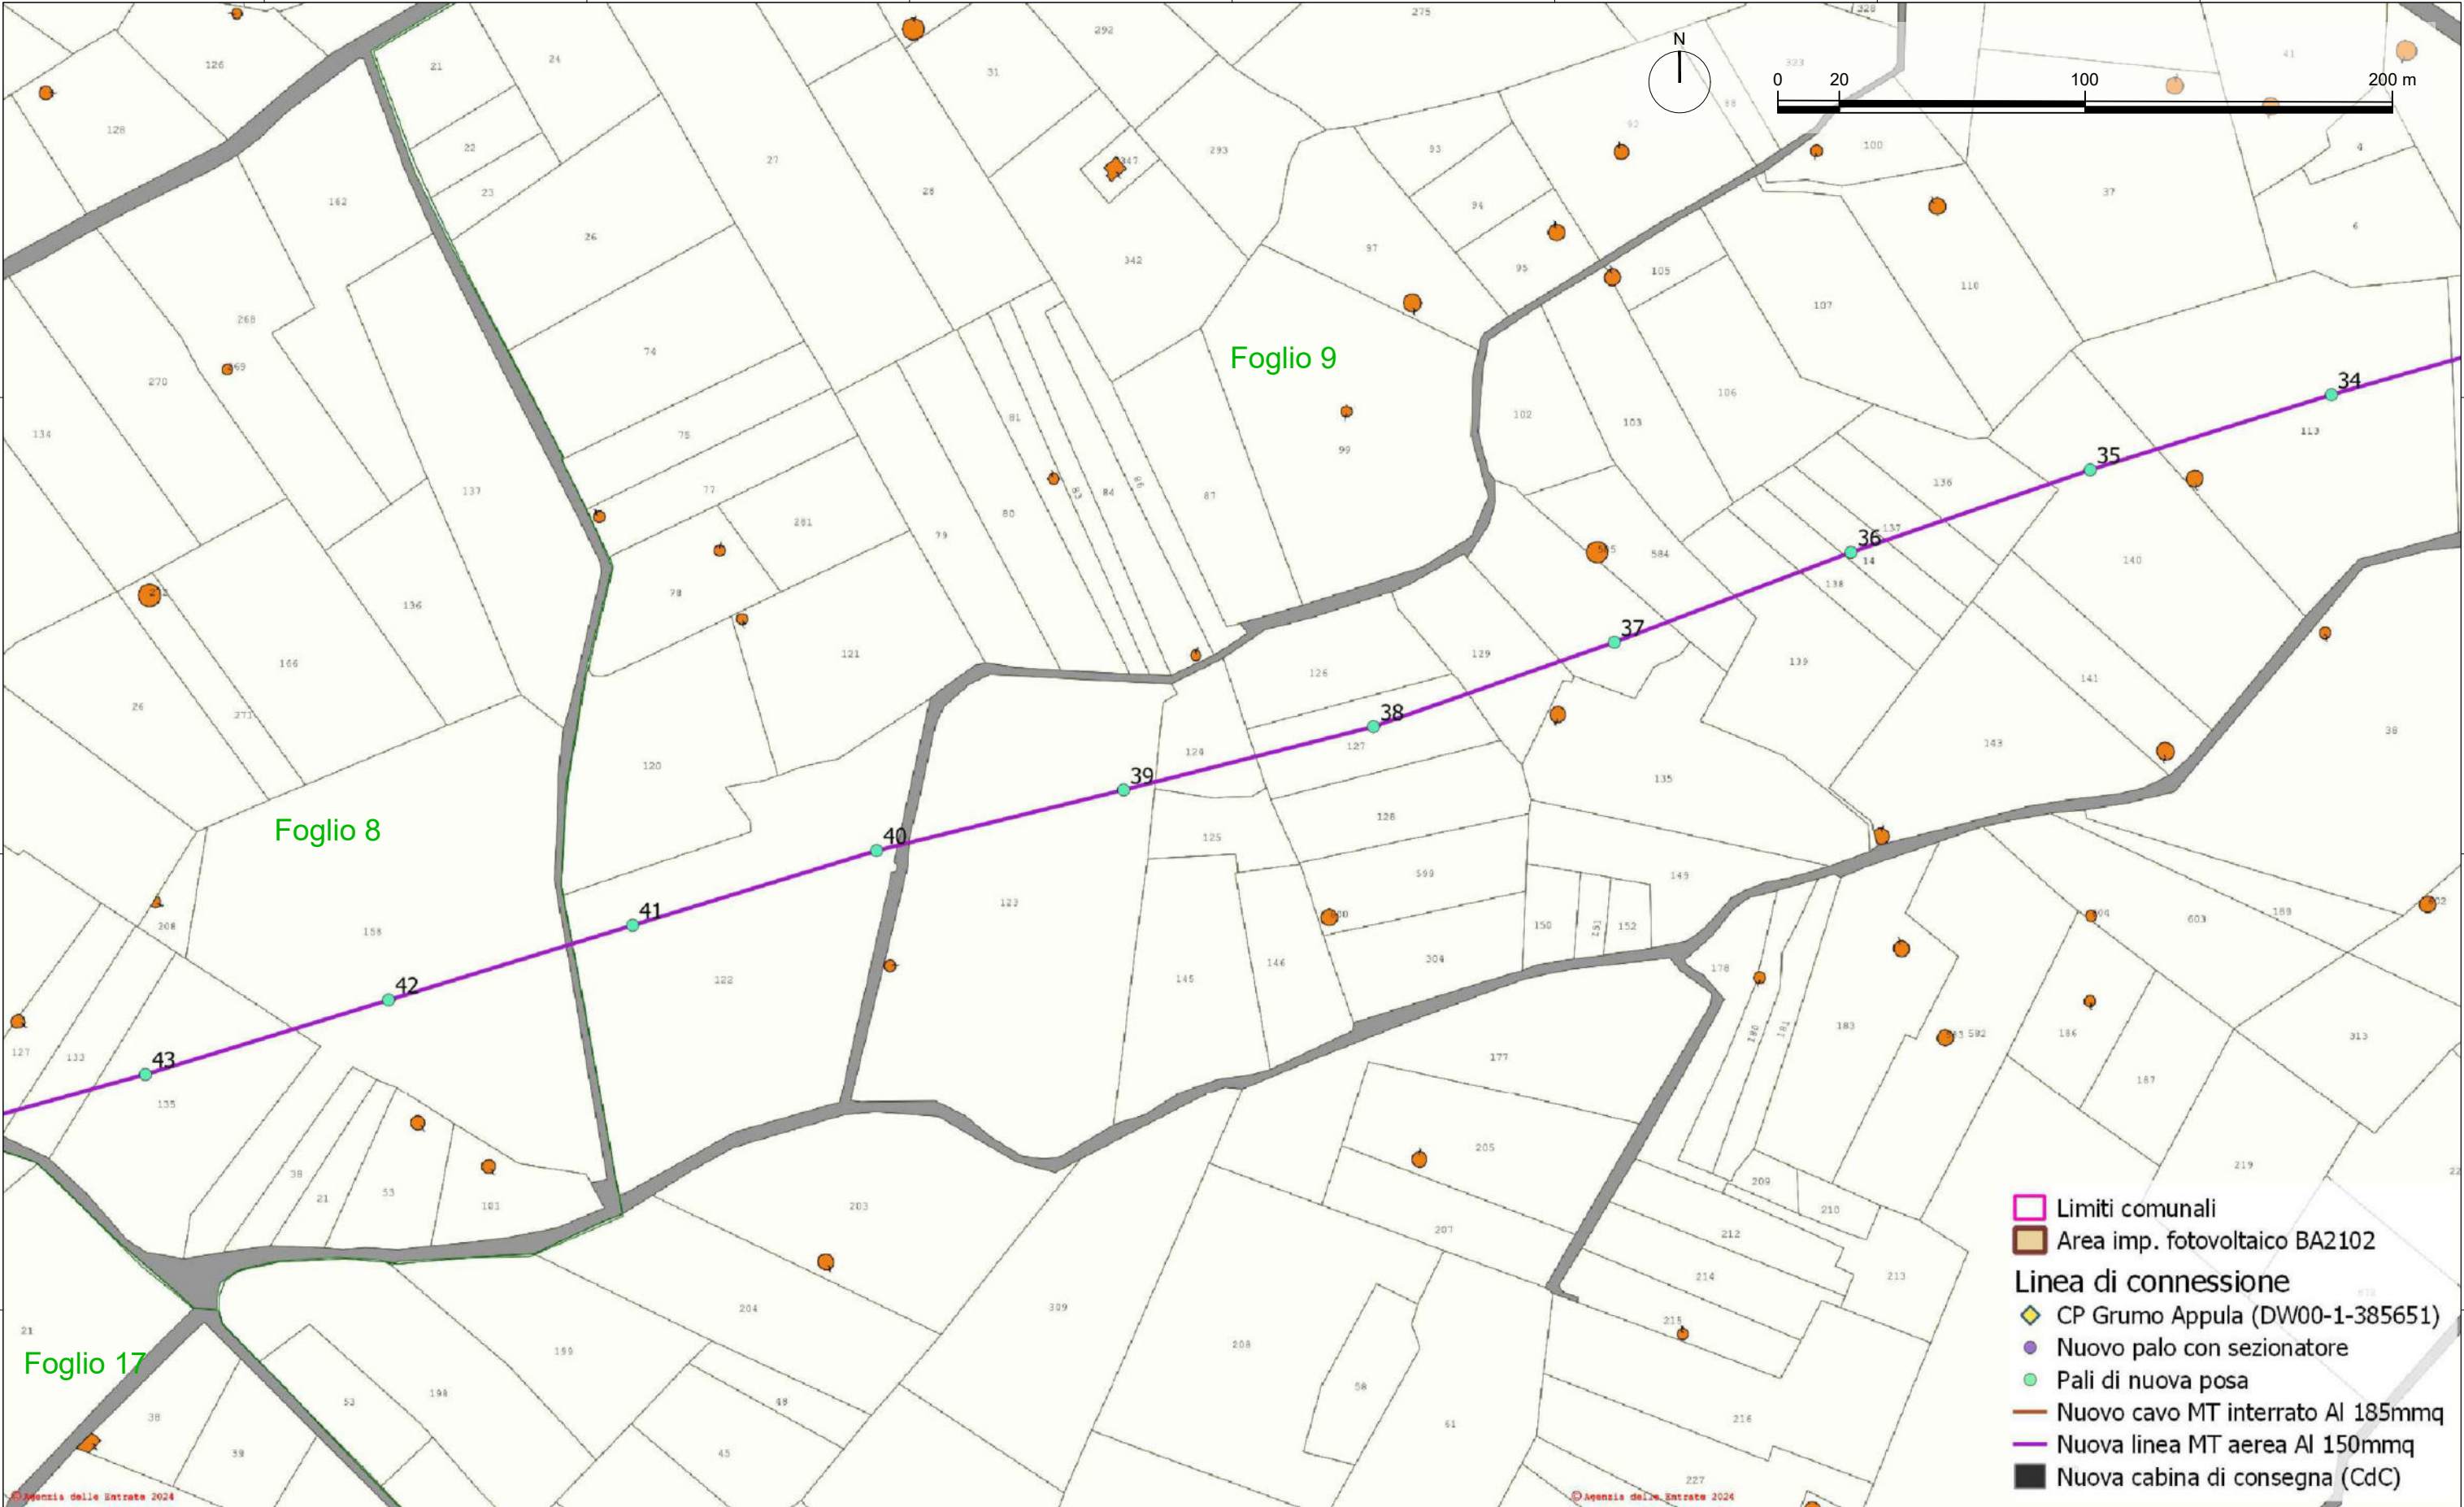


DISEGNATORE Ing. Maurizio Palazzo		TAVOLA TAV_IE08_BA2102 - INQUADRAMENTO OPERE DI CONNESSIONE MT: GEOREFERENZIAZIONE SU BASE CATASTALE		IMPRESA ESECUTRICE Asepa Energy Viale degli Ulivi SNC - Zona P.I.P. 74020 Montemesola (TA) - Italy e-mail: info@asepaenergy.it		FORMATO A3	FOGLIO 6 / 12	SCALA 1:2000
SUPERVISORE Ing. Sergio Strazzella		Progetto per la realizzazione di impianto fotovoltaico dalla potenza nominale pari a 5000 kWp		CLIENTE SR TORITTO 01 S.R.L. Viale degli Ulivi, snc 74020 - Montemesola (TA)		REV. 01	DATA Giugno 2024	



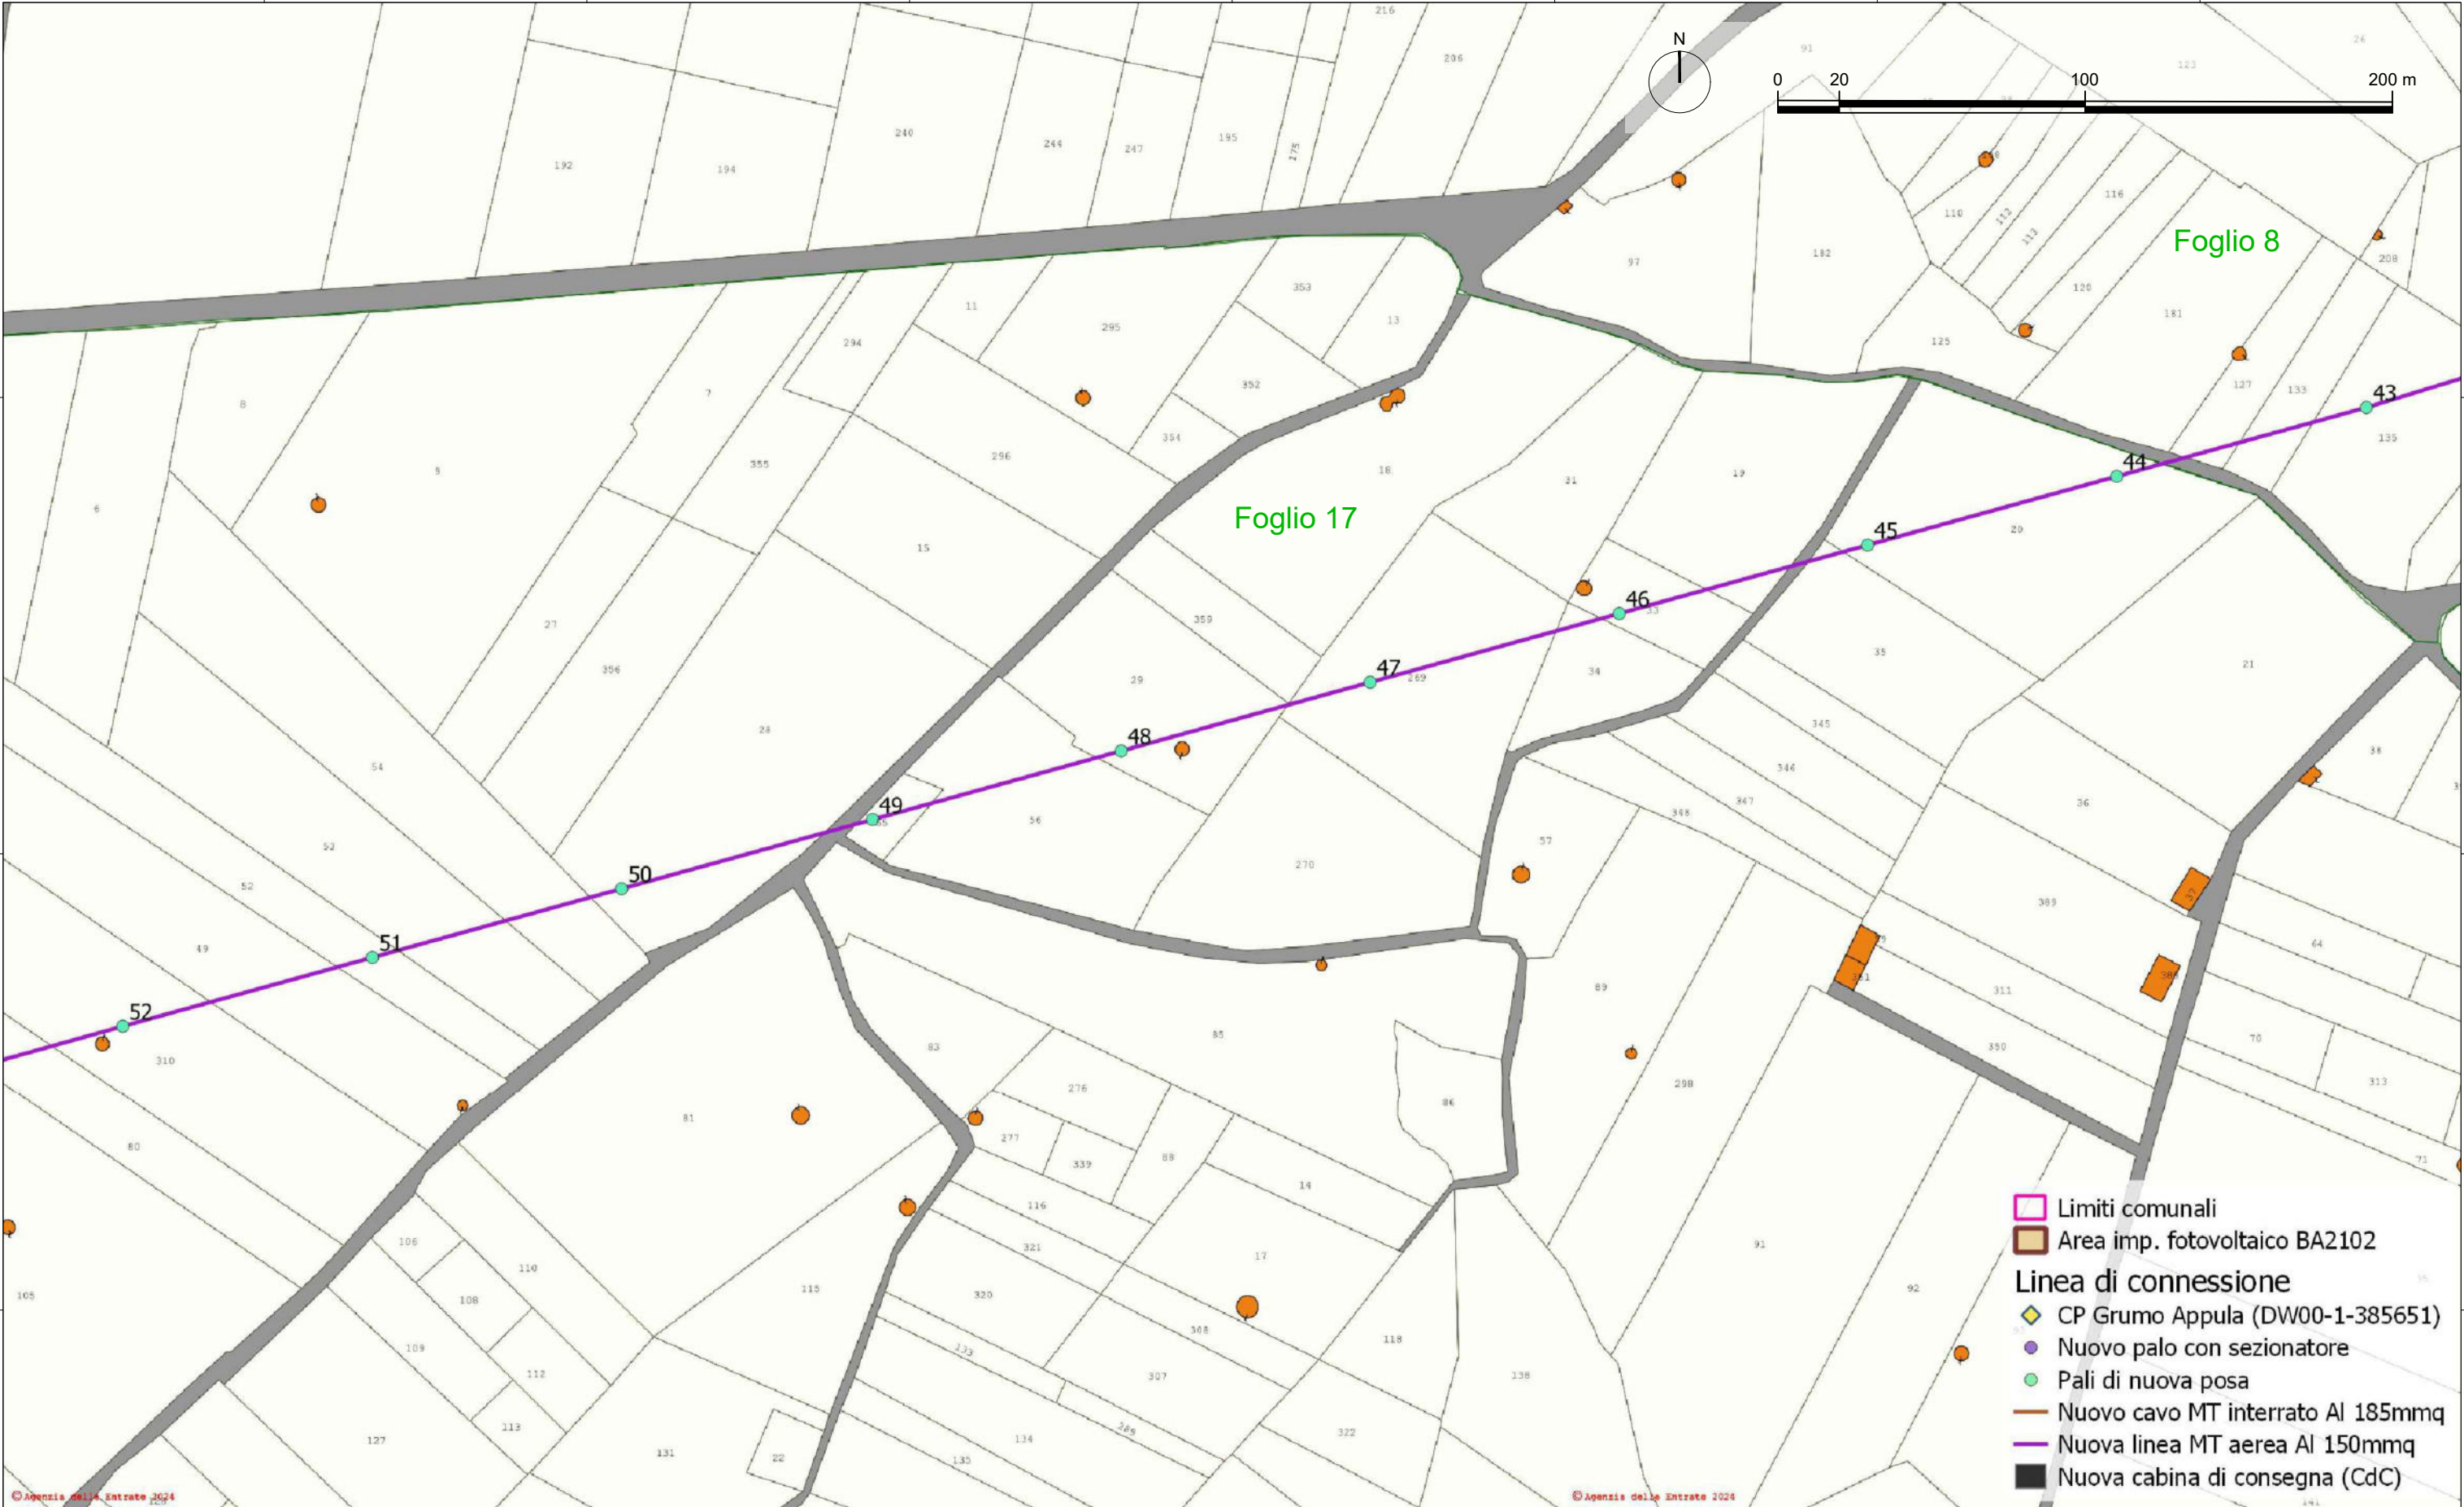

DISEGNATORE Ing. Maurizio Palazzo		TAVOLA TAV_IE08_BA2102 - INQUADRAMENTO OPERE DI CONNESSIONE MT: GEOREFERENZIAZIONE SU BASE CATASTALE		IMPRESA ESECUTRICE Asepa Energy Viale degli Ulivi SNC - Zona P.I.P. 74020 Montemesola (TA) - Italy e-mail: info@asepaenergy.it		Sito internet: www.asepaenergy.it Tel: 099 9646543 Fax: 099 9871151		FORMATO A3	FOGLIO 7 / 12	SCALA 1:2000
SUPERVISORE Ing. Sergio Strazzella		Progetto per la realizzazione di impianto fotovoltaico dalla potenza nominale pari a 5000 kWp		CLIENTE SR TORITTO 01 S.R.L. Viale degli Ulivi, snc 74020 - Montemesola (TA)		REV. 01		DATA Giugno 2024		



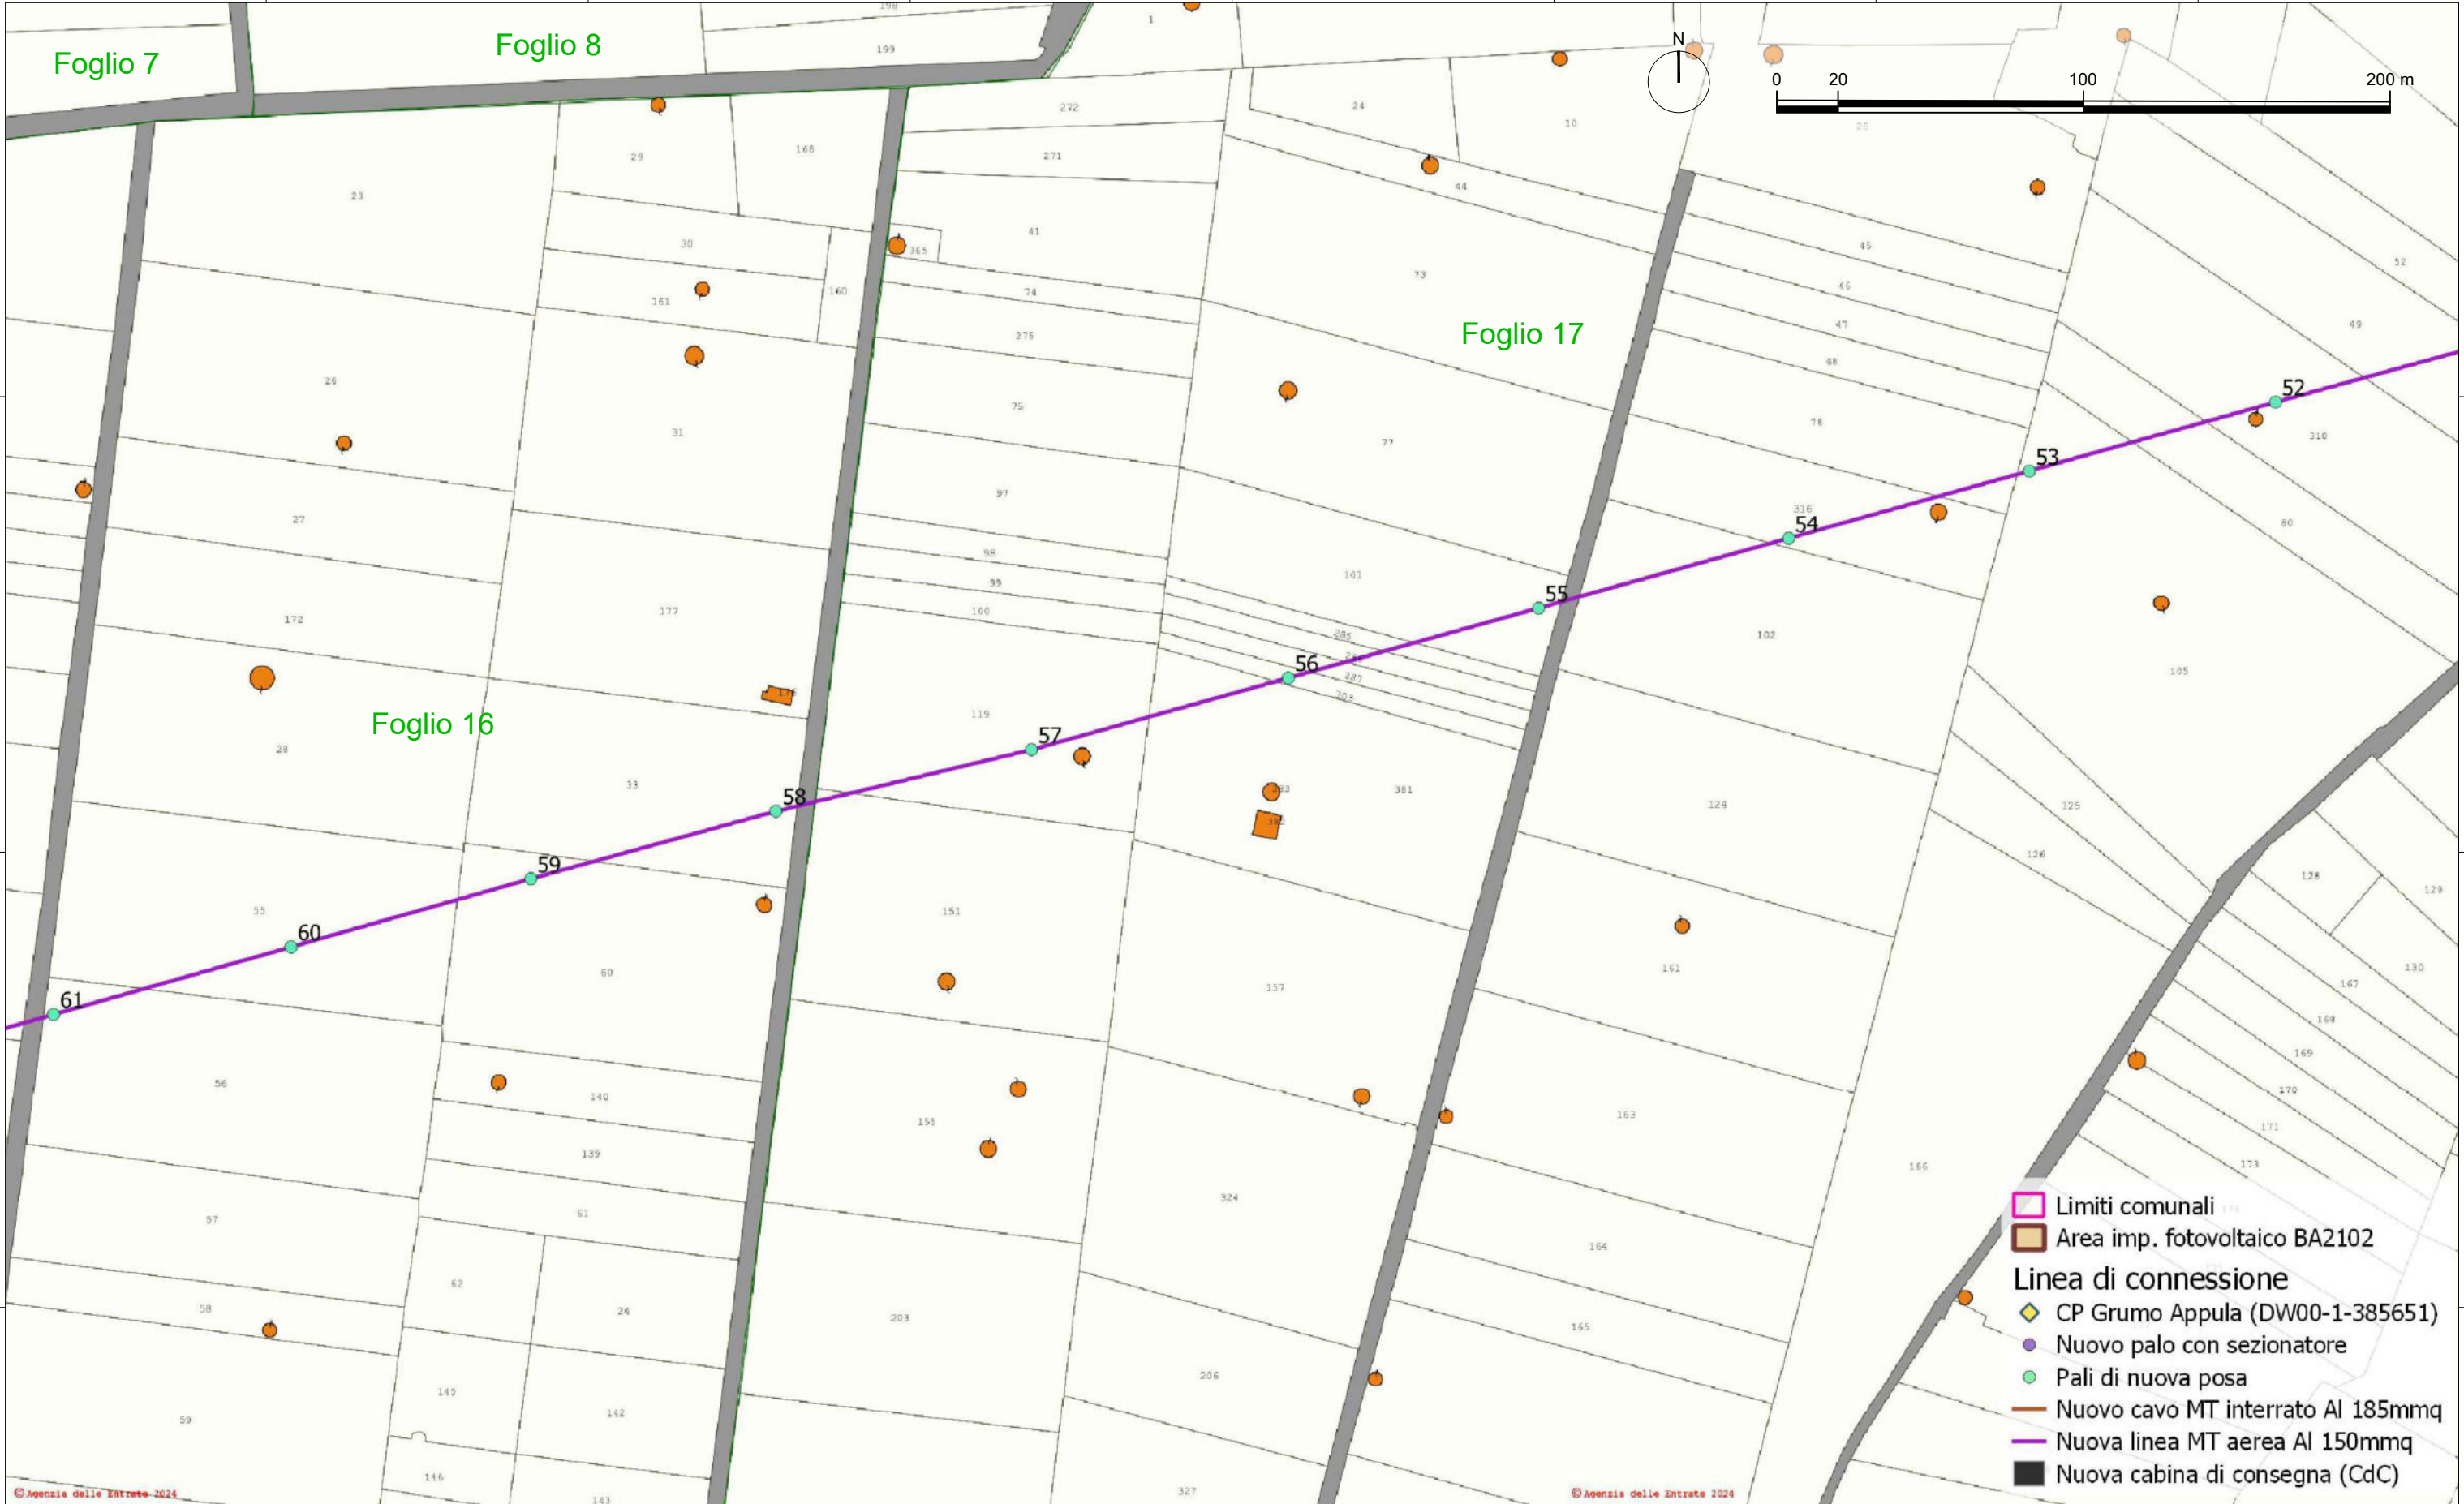


DISEGNATORE Ing. Maurizio Palazzo		TAVOLA TAV_IE08_BA2102 - INQUADRAMENTO OPERE DI CONNESSIONE MT: GEOREFERENZIAZIONE SU BASE CATASTALE		IMPRESA ESECUTRICE Asepa Energy Viale degli Ulivi SNC - Zona P.I.P. 74020 Montemesola (TA) - Italy e-mail: info@asepaenergy.it		FORMATO A3	FOGLIO 8 / 12	SCALA 1:2000
SUPERVISORE Ing. Sergio Strazzella		Progetto per la realizzazione di impianto fotovoltaico dalla potenza nominale pari a 5000 kWp		CLIENTE SR TORITTO 01 S.R.L. Viale degli Ulivi, snc 74020 - Montemesola (TA)		REV. 01	DATA Giugno 2024	





DISEGNATORE Ing. Maurizio Palazzo		TAVOLA TAV_IE08_BA2102 - INQUADRAMENTO OPERE DI CONNESSIONE MT: GEOREFERENZIAZIONE SU BASE CATASTALE		IMPRESA ESECUTRICE Asepa Energy Viale degli Ulivi SNC - Zona P.I.P. 74020 Montemesola (TA) - Italy e-mail: info@asepaenergy.it		FORMATO A3	FOGLIO 9 / 12	SCALA 1:2000
SUPERVISORE Ing. Sergio Strazzella		Progetto per la realizzazione di impianto fotovoltaico dalla potenza nominale pari a 5000 kWp		CLIENTE SR TORITTO 01 S.R.L. Viale degli Ulivi, snc 74020 - Montemesola (TA)		REV. 01	DATA Giugno 2024	



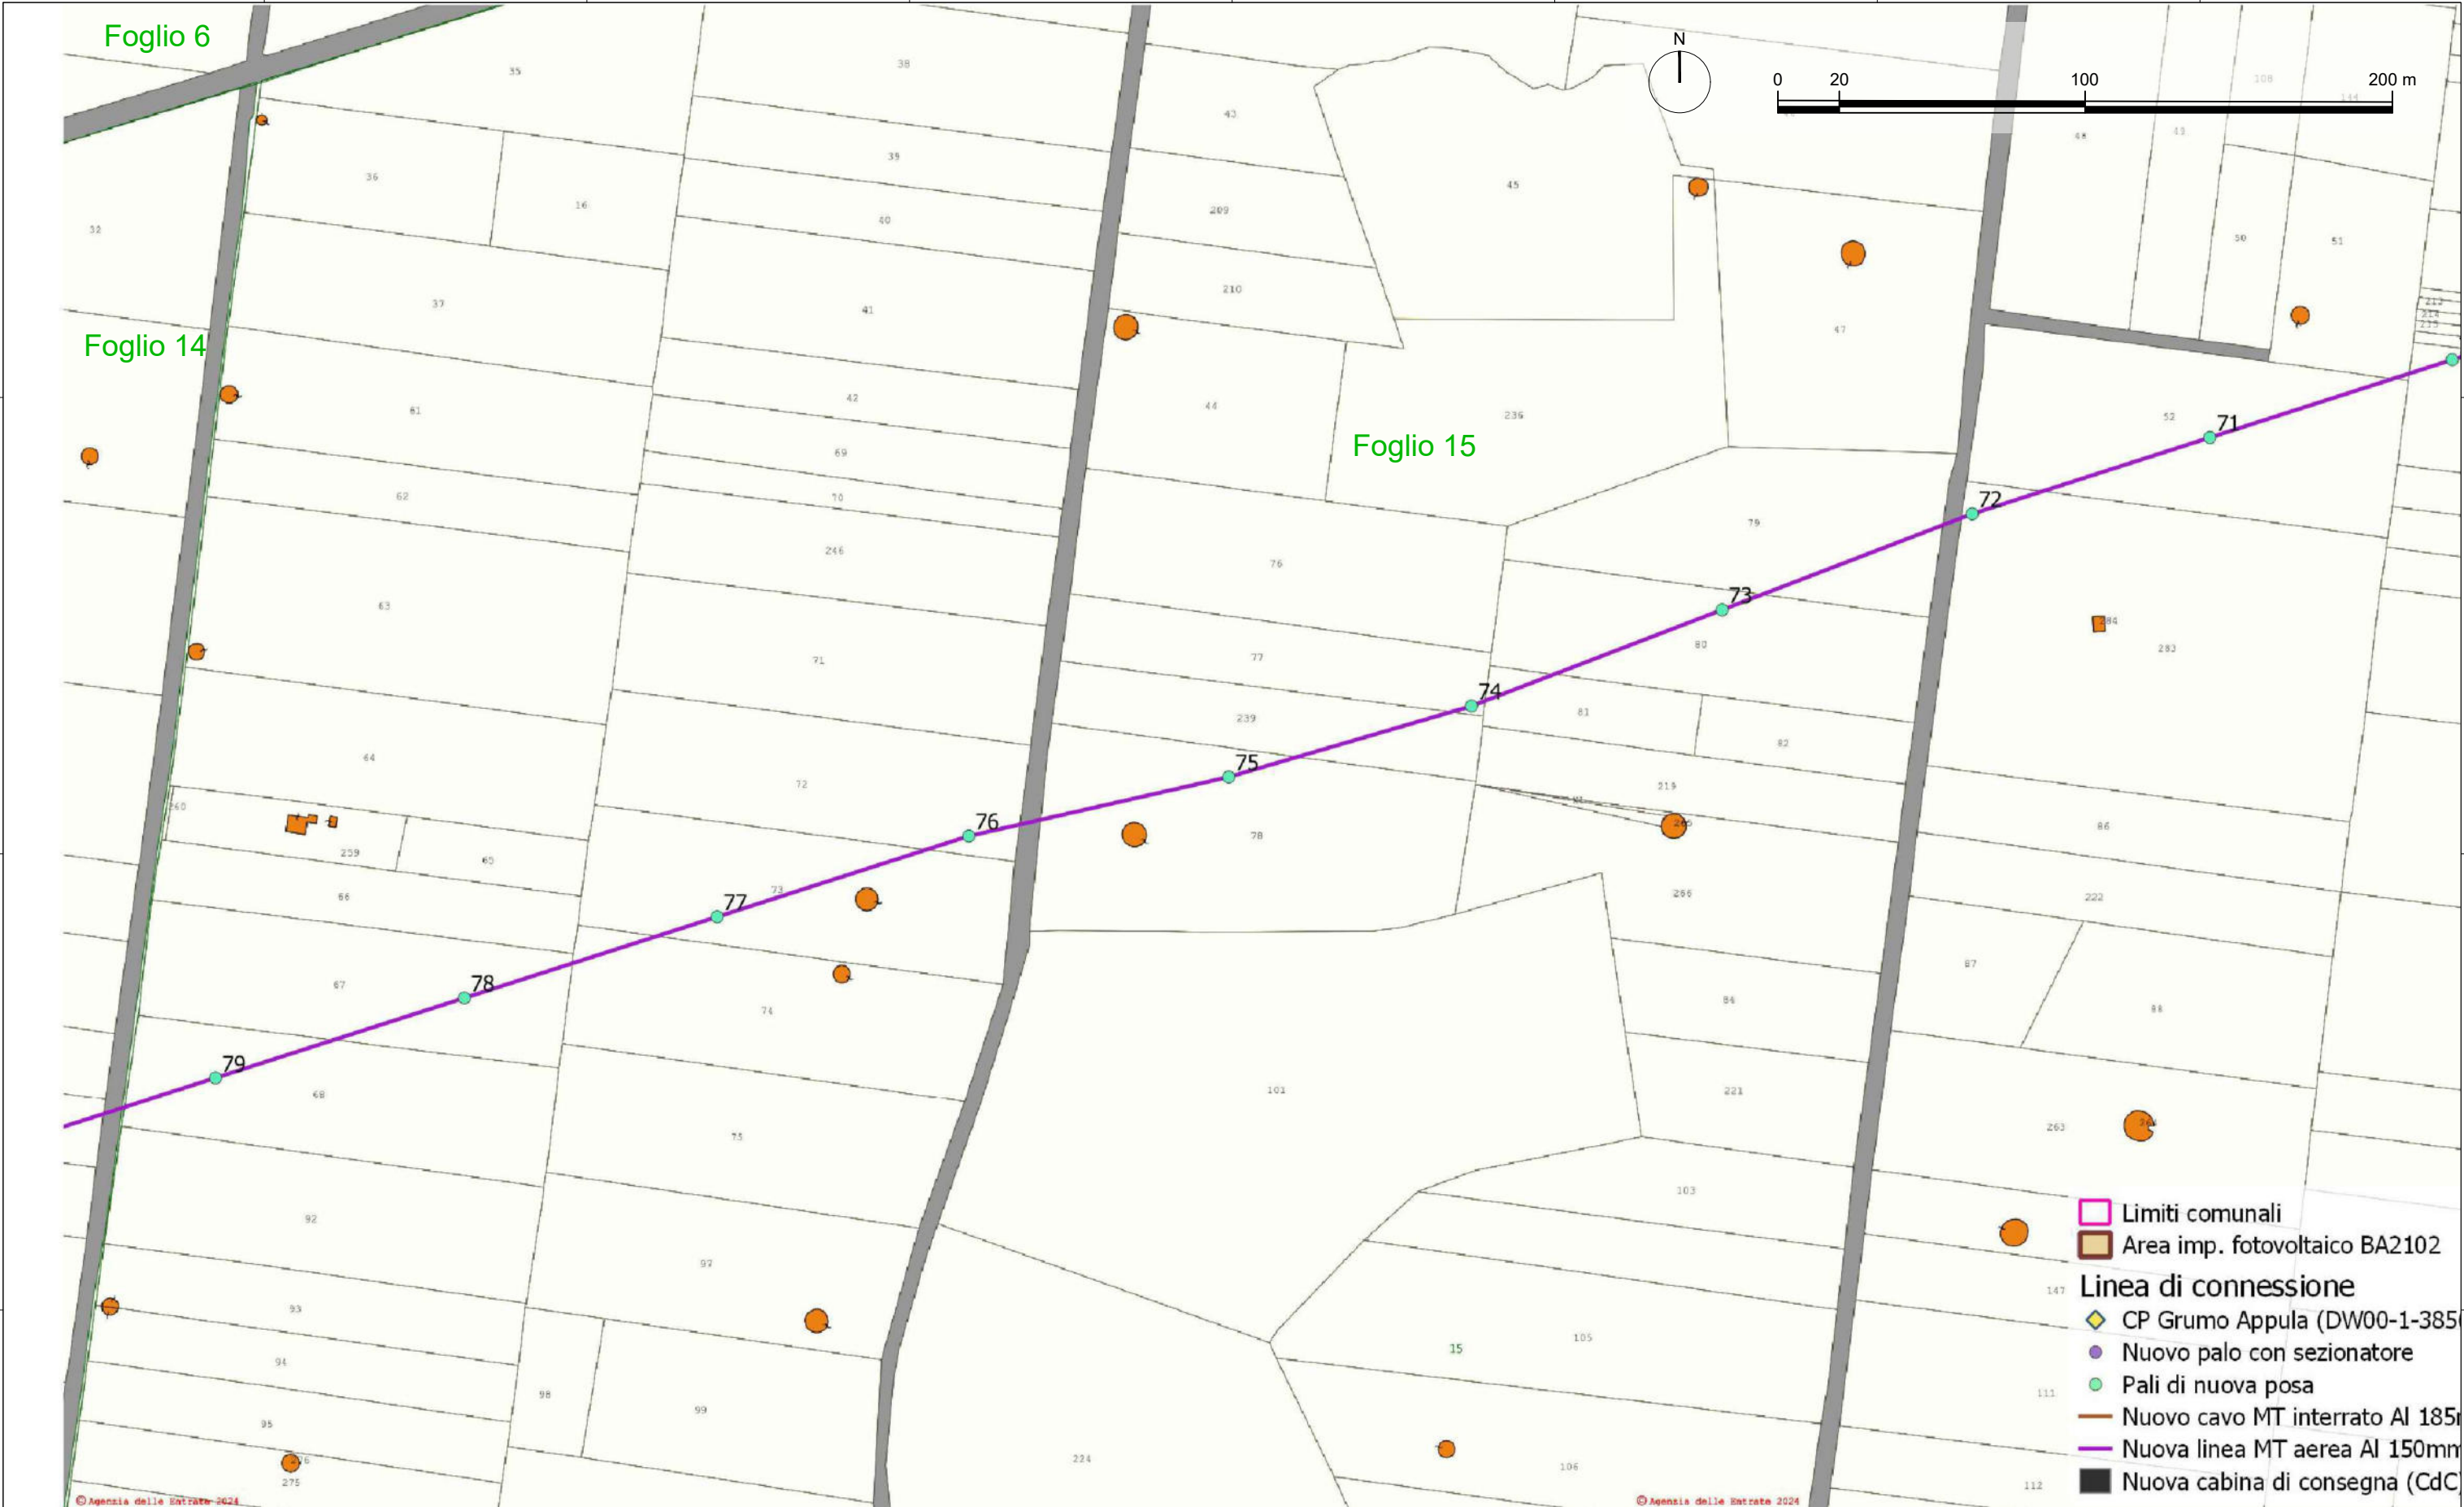

DISEGNATORE  
**Ing. Maurizio Palazzo**


SUPERVISORE  
**Ing. Sergio Strazzella**

TAVOLA  
**TAV\_IE08\_BA2102 - INQUADRAMENTO OPERE DI CONNESSIONE MT:  
GEOREFERENZIAZIONE SU BASE CATASTALE**

Progetto per la realizzazione di impianto fotovoltaico dalla potenza nominale  
pari a 5000 kWp

IMPRESA ESECUTRICE  Viale degli Ulivi SNC - Zona P.I.P. 74020 Montemesola (TA) - Italy e-mail: info@asepaenergy.it	Sito internet: <a href="http://www.asepaenergy.it">www.asepaenergy.it</a> Tel: 099 9646543 Fax: 099 9871151	FORMATO <b>A3</b>	FOGLIO <b>10 / 12</b>	SCALA <b>1:2000</b>
		CLIENTE <b>SR TORITTO 01 S.R.L.</b> Viale degli Ulivi, snc 74020 - Montemesola (TA)	REV. <b>01</b>	DATA <b>Giugno 2024</b>




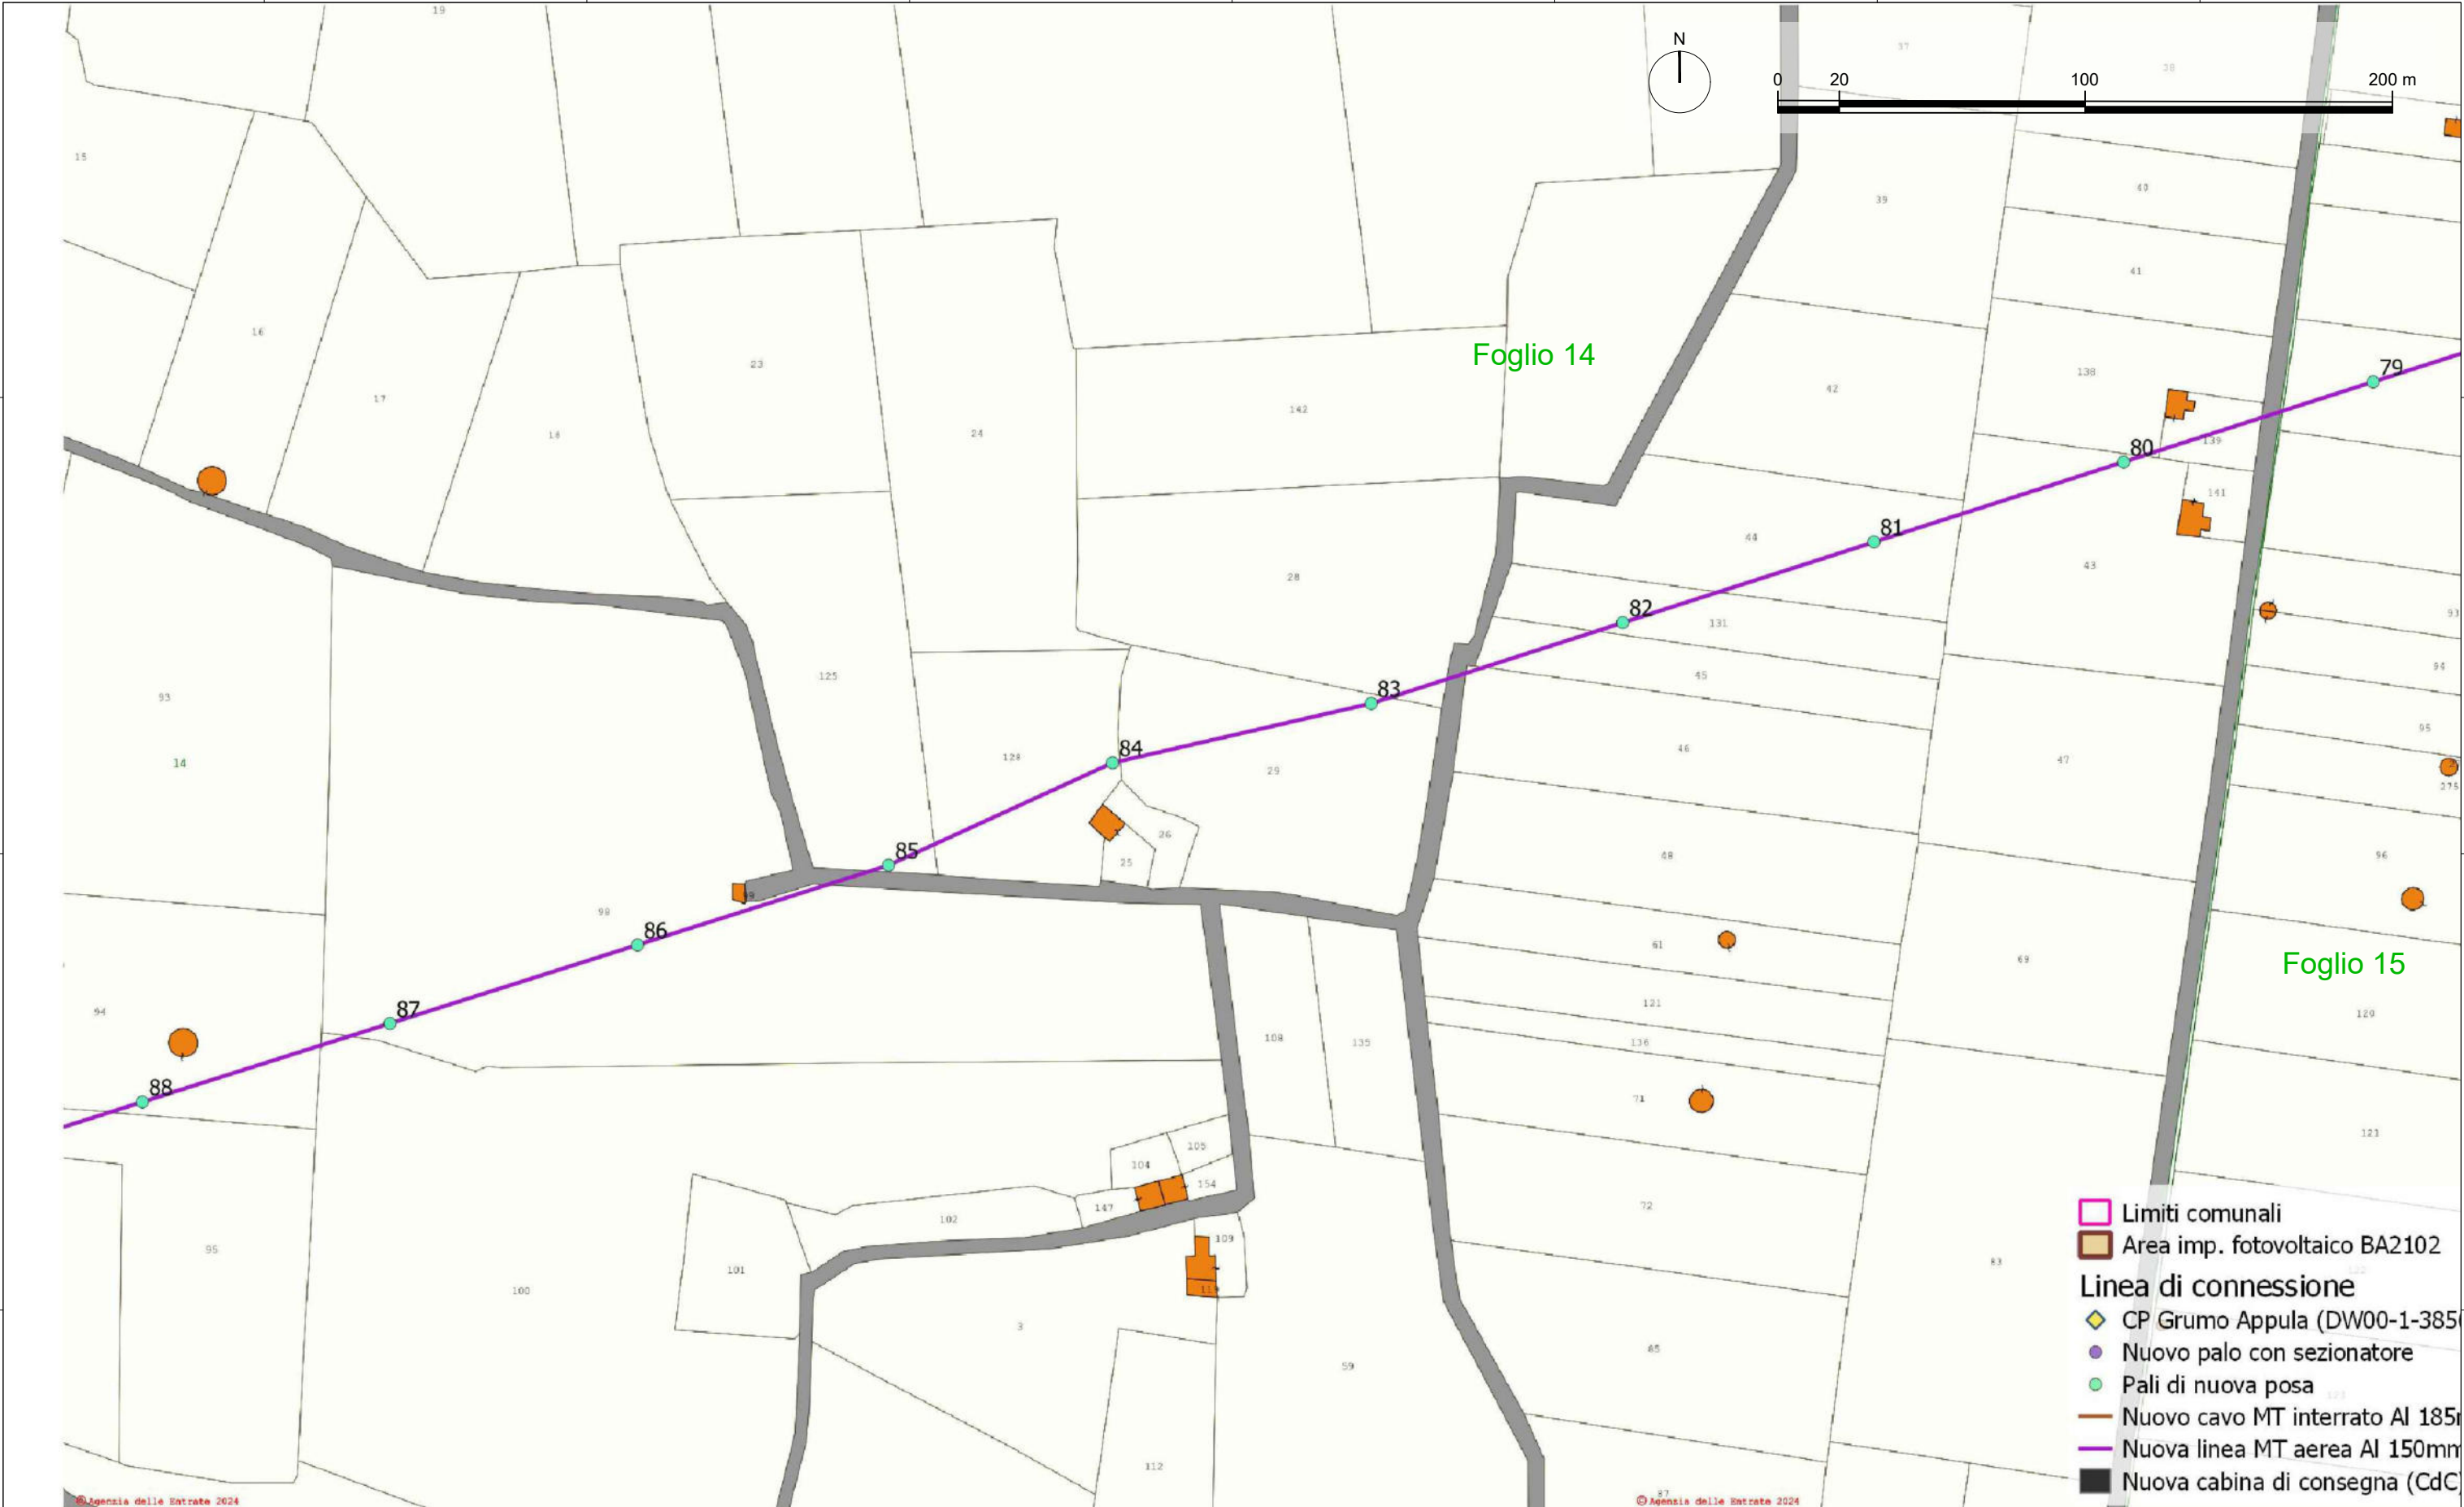

- Limiti comunali
- Area imp. fotovoltaico BA2102
- Linea di connessione
  - CP Grumo Appula (DW00-1-385)
  - Nuovo palo con sezionatore
  - Pali di nuova posa
  - Nuovo cavo MT interrato AI 185mm
  - Nuova linea MT aerea AI 150mm
  - Nuova cabina di consegna (CdC)

DISEGNATORE Ing. Maurizio Palazzo		TAVOLA TAV_IE08_BA2102 - INQUADRAMENTO OPERE DI CONNESSIONE MT: GEOREFERENZIAZIONE SU BASE CATASTALE		IMPRESA ESECUTRICE Asepa Energy Viale degli Ulivi SNC - Zona P.I.P. 74020 Montemesola (TA) - Italy e-mail: info@asepaenergy.it		Sito internet: www.asepaenergy.it Tel: 099 9646543 Fax: 099 9871151		FORMATO A3	FOGLIO 11 / 12	SCALA 1:2000
SUPERVISORE Ing. Sergio Strazzella		Progetto per la realizzazione di impianto fotovoltaico dalla potenza nominale pari a 5000 kWp		CLIENTE SR TORITTO 01 S.R.L. Viale degli Ulivi, snc 74020 - Montemesola (TA)		REV. 01		DATA Giugno 2024		



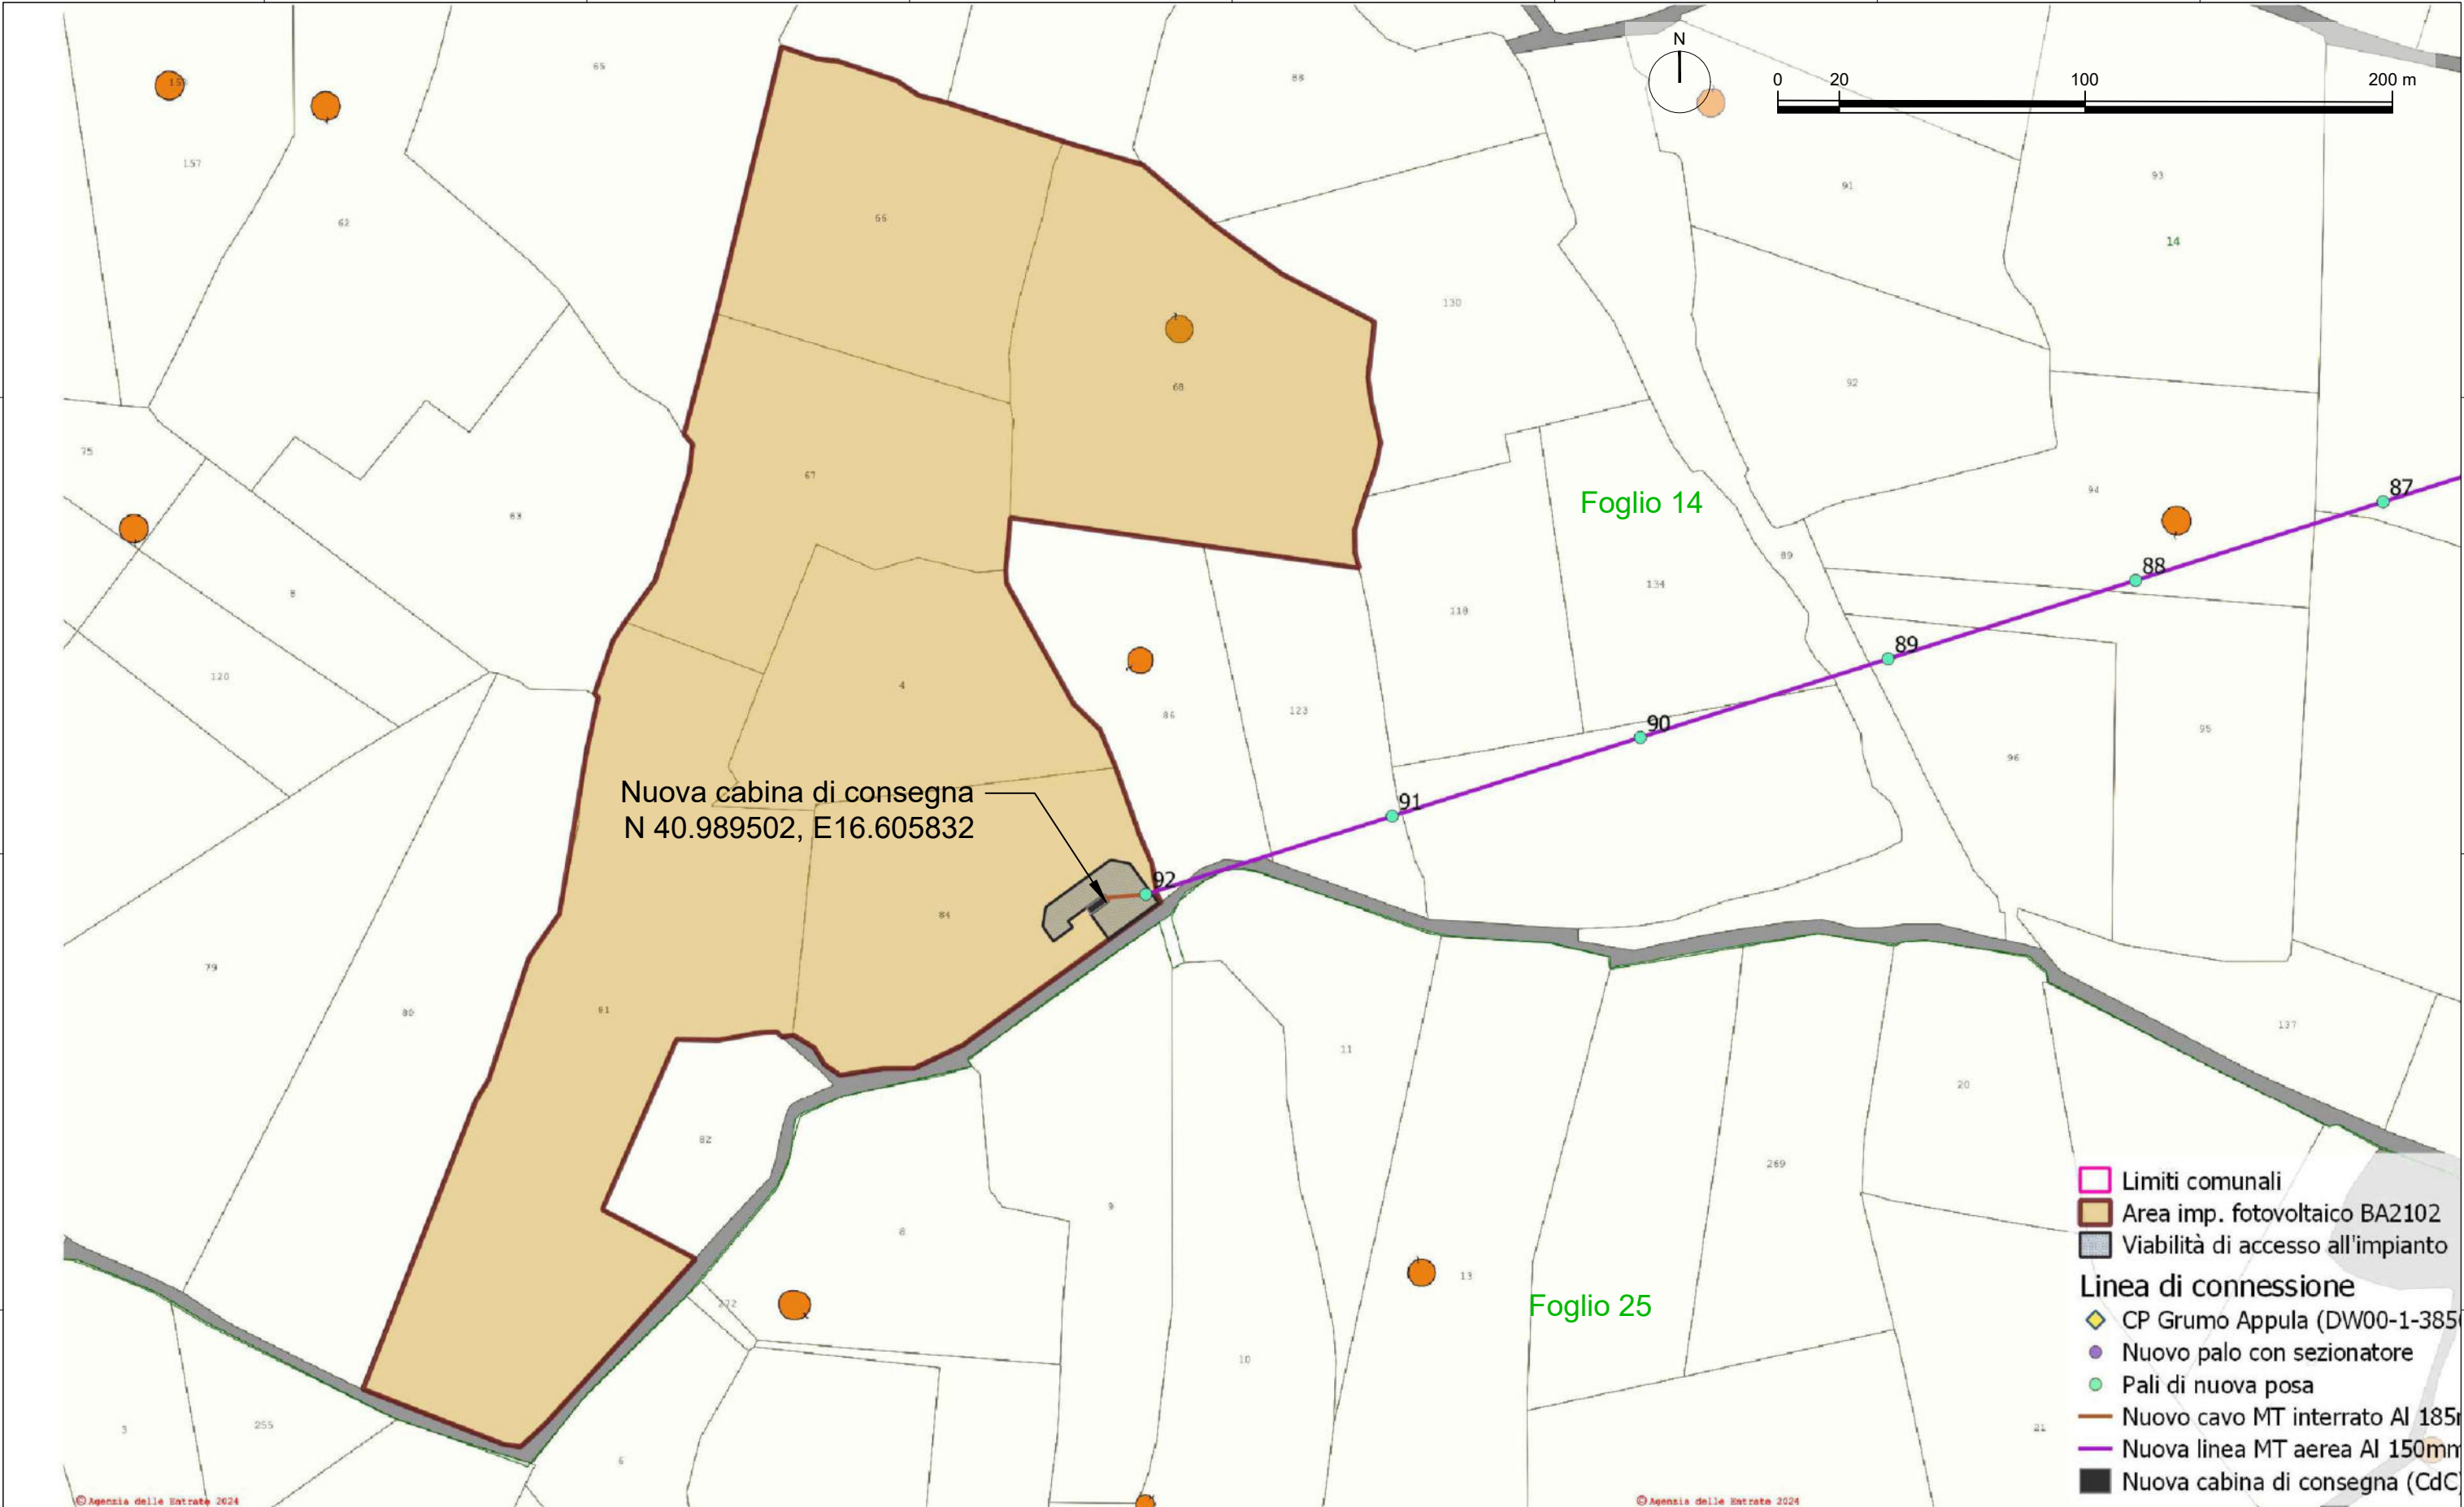

DISEGNATORE Ing. Maurizio Palazzo		TAVOLA TAV_IE08_BA2102 - INQUADRAMENTO OPERE DI CONNESSIONE MT: GEOREFERENZIAZIONE SU BASE CATASTALE		IMPRESA ESECUTRICE Viale degli Ulivi SNC - Zona P.I.P 74020 Montemesola (TA) - Italy e-mail: info@asepaenergy.it		FORMATO A3	FOGLIO 12 / 12	SCALA 1:2000
SUPERVISORE Ing. Sergio Strazzella		Progetto per la realizzazione di impianto fotovoltaico dalla potenza nominale pari a 5000 kWp		CLIENTE SR TORITTO 01 S.R.L. Viale degli Ulivi, snc 74020 - Montemesola (TA)		REV. 01	DATA Giugno 2024	