

COMUNE DI TORREMAGGIORE

PROVINCIA DI FOGGIA

REALIZZAZIONE DI UN PARCO EOLICO IN LOCALITÀ
"CASTELLANA, IL SEQUESTRO, COLAVECCHIA, FIGURELLE,
MONDELLA, SPAVIENTO, LA LISCIA"

Direttiva 2001/77/CE - Decreto Leg.vo n° 387 art. 12 del 29-12-2003

Committente: TORREMAGGIORE ENERGIA S.R.L.

PROGETTO DEFINITIVO

Il Committente

Il Progettista


Luca Carosielli

INGEGNERE

ELABORATO	SCALA	PIANO PARTICELLARE DI ESPROPRIO (layout su base catastale)
Tav PPE 05.3	1:5000	

REVISIONE	DATA	ELABORATO	VERIFICATO	APPROVATO	NATURA DELLE MODIFICHE
00	DIC 2023	LC	LC	LC	prima emissione
01	GEN 2025	LC	LC	LC	riduzione layout
02	GEN 2025	LC	LC	LC	rimodulazione layout post CdS del 27-01-2025

STUDIO DI INGEGNERIA
Dott. Ing. Luca CAROSIELLI
Via Napoli n. 6/B - 71122 FOGGIA - tel. +39 0881744892 - fax +39 0881719840 - mail: luca@carosielli.eu - PEC: luca.carosielli@ingpec.eu

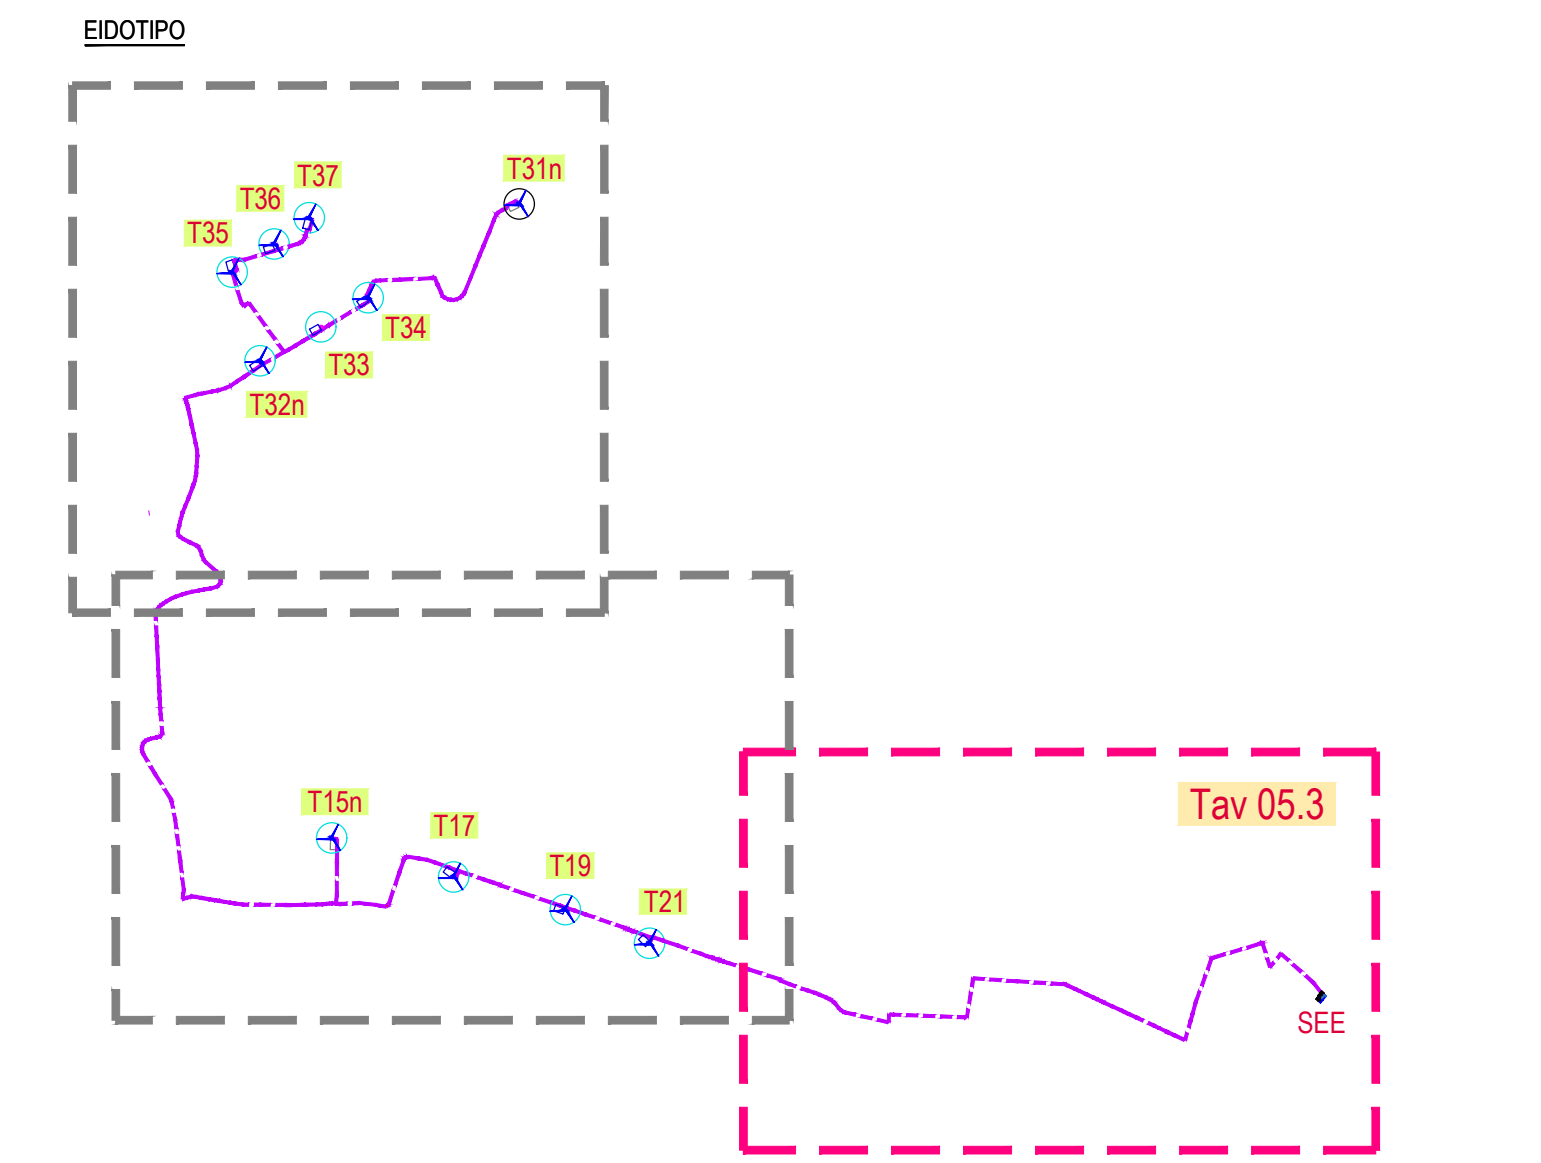

Legenda

T33

Aerogeneratore

Piste e piazzole

Cavidotto

Limiti fogli catastali

S.S.E.

Servitù per strade e cavidotto

Esproprio del diritto di proprietà

Occupazione temporanea

Servitù aerea

