


Legenda


- Limite Fogli di mappa
— Limite Comunale

Comune
Foglio n.

Indicazione Foglio di
Mappa Catastale

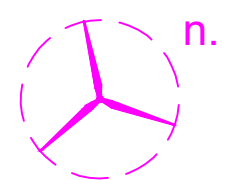

Aerogeneratore

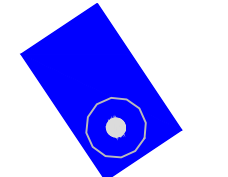


Piazzola Definitiva



Elettrodotto interrato
Interno al Parco Eolico



Elettrodotto interrato
Esterno al Parco Eolico

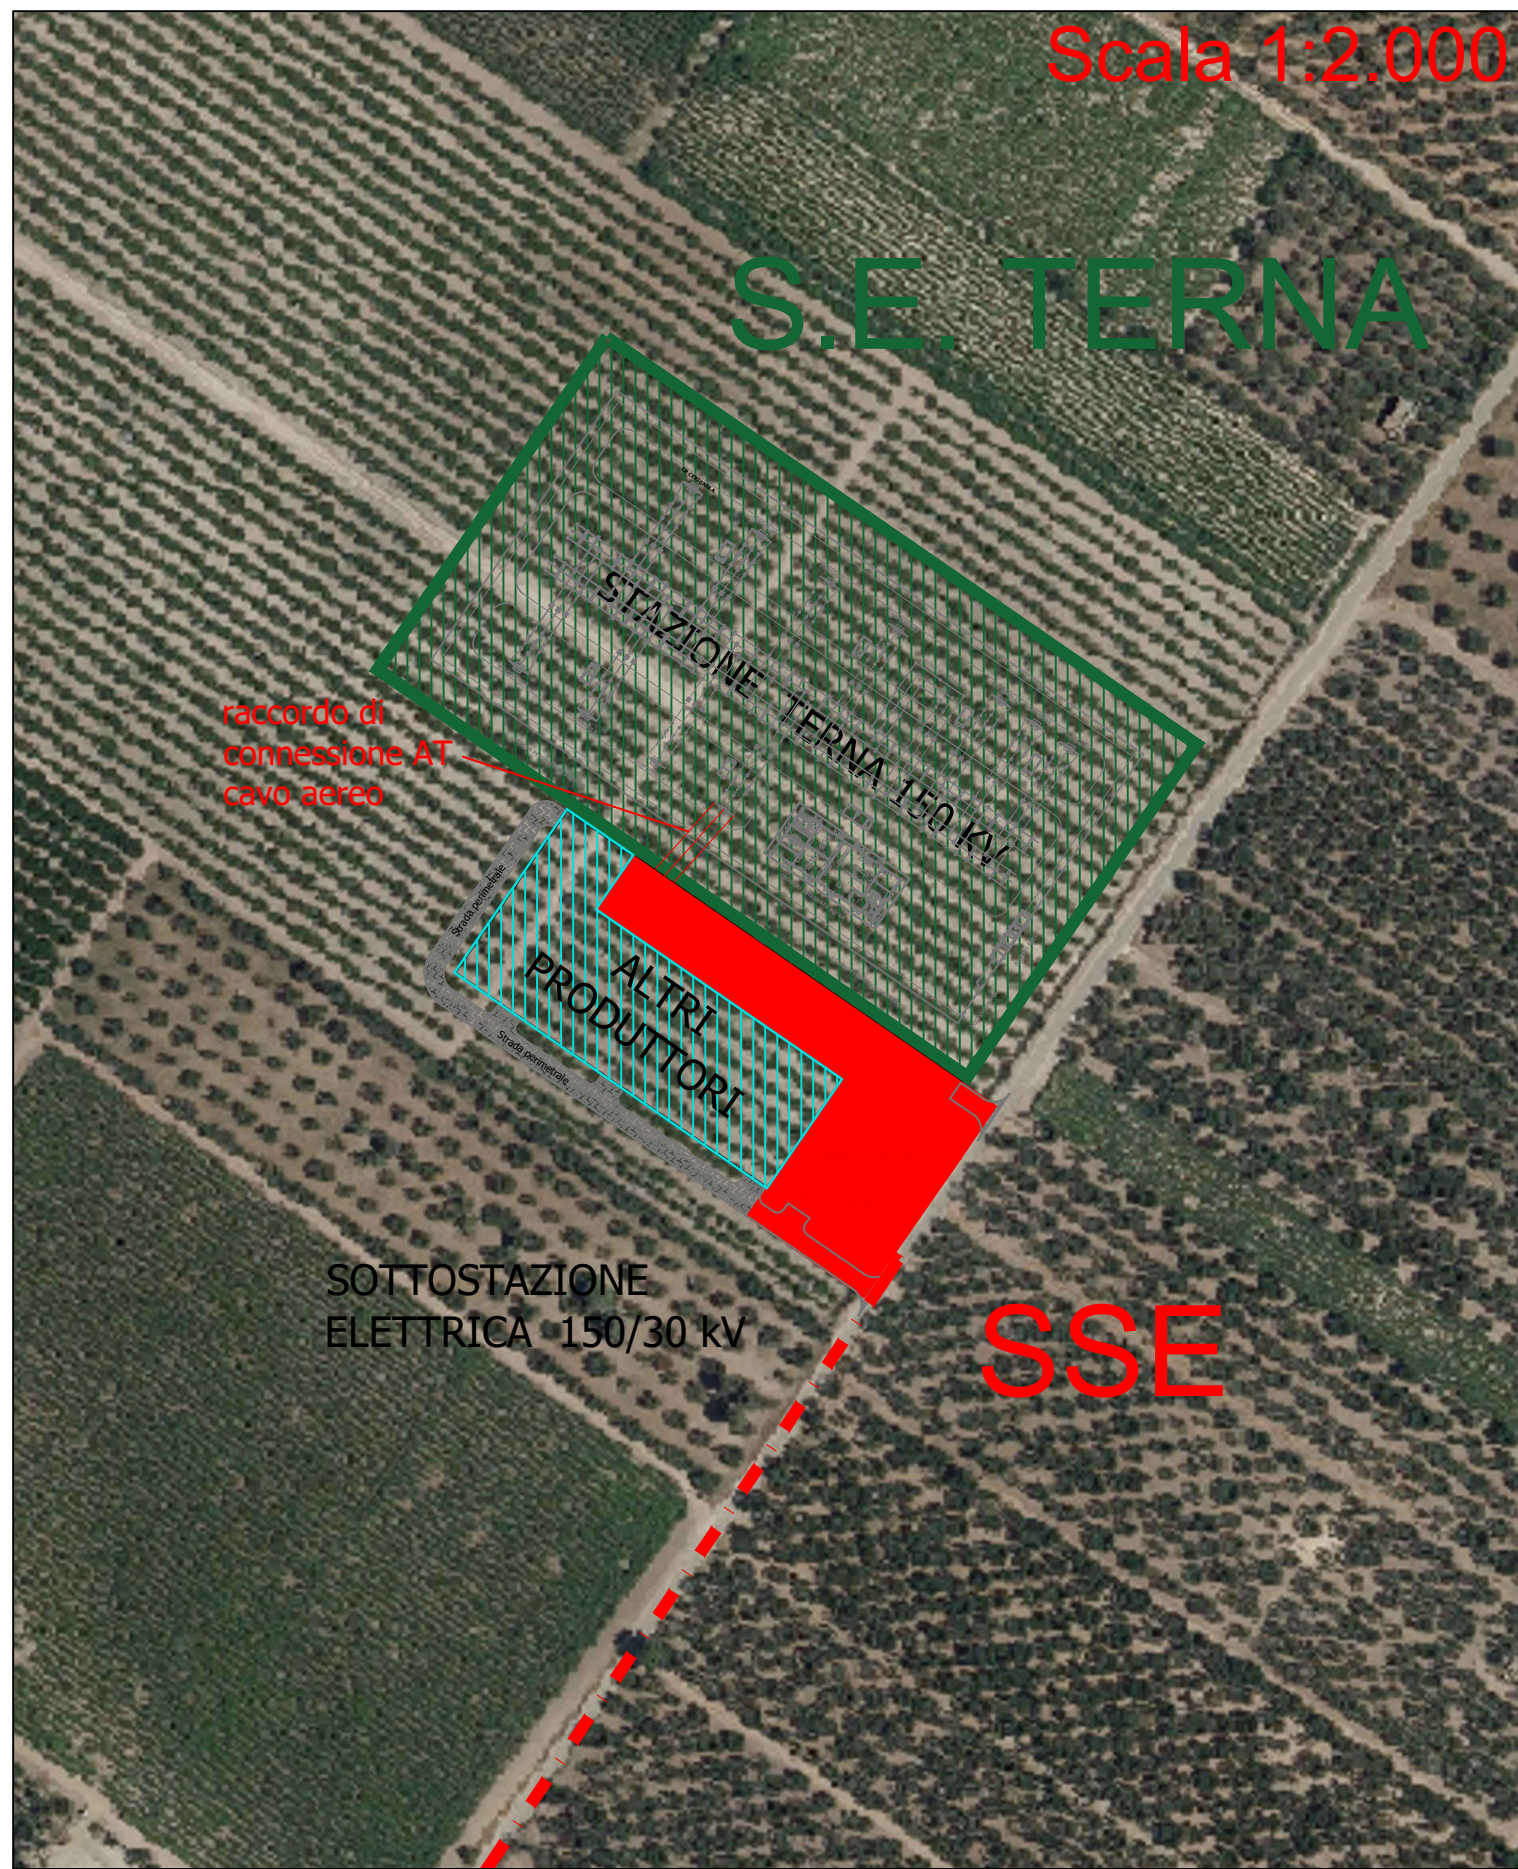

VIS ROBORIS S.r.l.

Via Durini, 9 - 20122 Milano



PROGETTO DEFINITIVO
PER LA REALIZZAZIONE DI UN PARCO EOLICO
NEL COMUNE DI STORNARA (FG)
IN LOCALITA' "TRE CONFINI"



Tecnico
ing. Danilo Pomponio

Collaborazioni
ing. Hiliana Miglionico
ing. Antonio Cristofoli
ing. Tommaso Mancini
ing. Giovanni Souderi
ing. Dionisio Staffieri
ing. Giuseppe Federico Zingarelli
geom. Francesco Mangino
geom. Claudio A. Zingarelli

Responsabile commessa
ing. Danilo Pomponio

TAVOLA	TITOLO	COMMESSA	TIPOLOGIA
E08	PLANIMETRIA CATASTALE INQUADRAMENTO SOTTOSTAZIONE AT/MT E RETE CAVIDOTTI	19090	E
REVISIONE		CODICE ELABORATO	
02		DW19090D-E08	
FOGLIO		SOSTITUISCE	SOSTITUITO DA
1/1			
REV	DATA	MODIFICA	
00	04/11/2019	Emissione	
01	30/07/2021	Aggiornamento progettuale in ottemperanza alla risultanza della prima Conferenza dei Servizi (Riuti) del 10 giugno 2021	
02	23/10/2023	Adeguamento progetto al giudizio di compatibilità ambientale	
03			
04			