

AVVISO PUBBLICO

L'e-distribuzione SpA - Gruppo Enel - Infrastrutture e Reti - Area Adriatica- Sviluppo Rete - Autorizzazioni E Patrimonio Industriale - Sede di Bari - Via Angiulli, 11 - 70126 – BARI,

RENDE NOTO

che con istanza **prot. E-DIS-16/11/2021- 0997281 alla Provincia di Lecce – Ufficio ambiente**, ha chiesto ai sensi del vigente T.U. n°1775 sulle Acque e sugli Impianti elettrici, approvato con R.D. 11.12.33 e L.R n° 25 del 09.10.08., l'autorizzazione a costruire ed esercire, con efficacia di dichiarazione di pubblica utilità, ex art. 16, comma 1, D.P.R. 327/2001 ed il rilascio del Decreto di Asservimento Coattivo (art.22 del D.P.R. n° 327/01) del seguente impianto:

AUT_2237544 - Procedimento autorizzativo alla costruzione ed esercizio di elettrodotto in cavo aereo MT a 20 kV per la connessione del Cliente Produttore PR-215514245 AZ. AGRICOLA MANNI RUDY SS e potenziamento rete di distribuzione in Loc. Contrada Cupe nei Comuni di Taviano e Matino - Codice Prolav D53D190117

La costruzione della suddetta linea interesserà il terreno allibrato in catasto del **Comune di Matino (LE)** come qui di seguito:

- Foglio 21 p.la 974


La costruzione della suddetta linea interesserà il terreno allibrato in catasto del **Comune di Taviano (LE)** come qui di seguito:

- Foglio 4 p.la 692
- Foglio 4 p.la 614
- Foglio 4 p.la 615
- Foglio 4 p.la 6
- Foglio 4 p.la 7
- Foglio 4 p.la 10
- Foglio 4 p.la 250
- Foglio 4 p.la 251
- Foglio 4 p.la 254
- Foglio 4 p.la 84
- Foglio 4 p.la 142
- Foglio 4 p.la 149
- Foglio 4 p.la 323

Le opposizioni, le osservazioni e comunque le condizioni a cui dovrà essere eventualmente vincolata la richiesta di autorizzazione, dovranno essere presentate dagli aventi interesse, alla succitata Provincia di Lecce – Servizio Ambiente entro 30 giorni dalla data di pubblicazione del presente avviso.

Gli atti e i documenti presentati con l'istanza possono essere visionati presso la Provincia di Lecce - Ufficio Servizio Ambiente - Via Botti n° 1 - 73100 Lecce (LE).

Per qualsiasi comunicazione il referente della pratica autorizzativa è il Geom. Cinieri Antonio, tel. 3280427822, e-mail antonio.cinieri@e-distribuzione.com, pec e-distribuzione@pec.e-distribuzione.it.

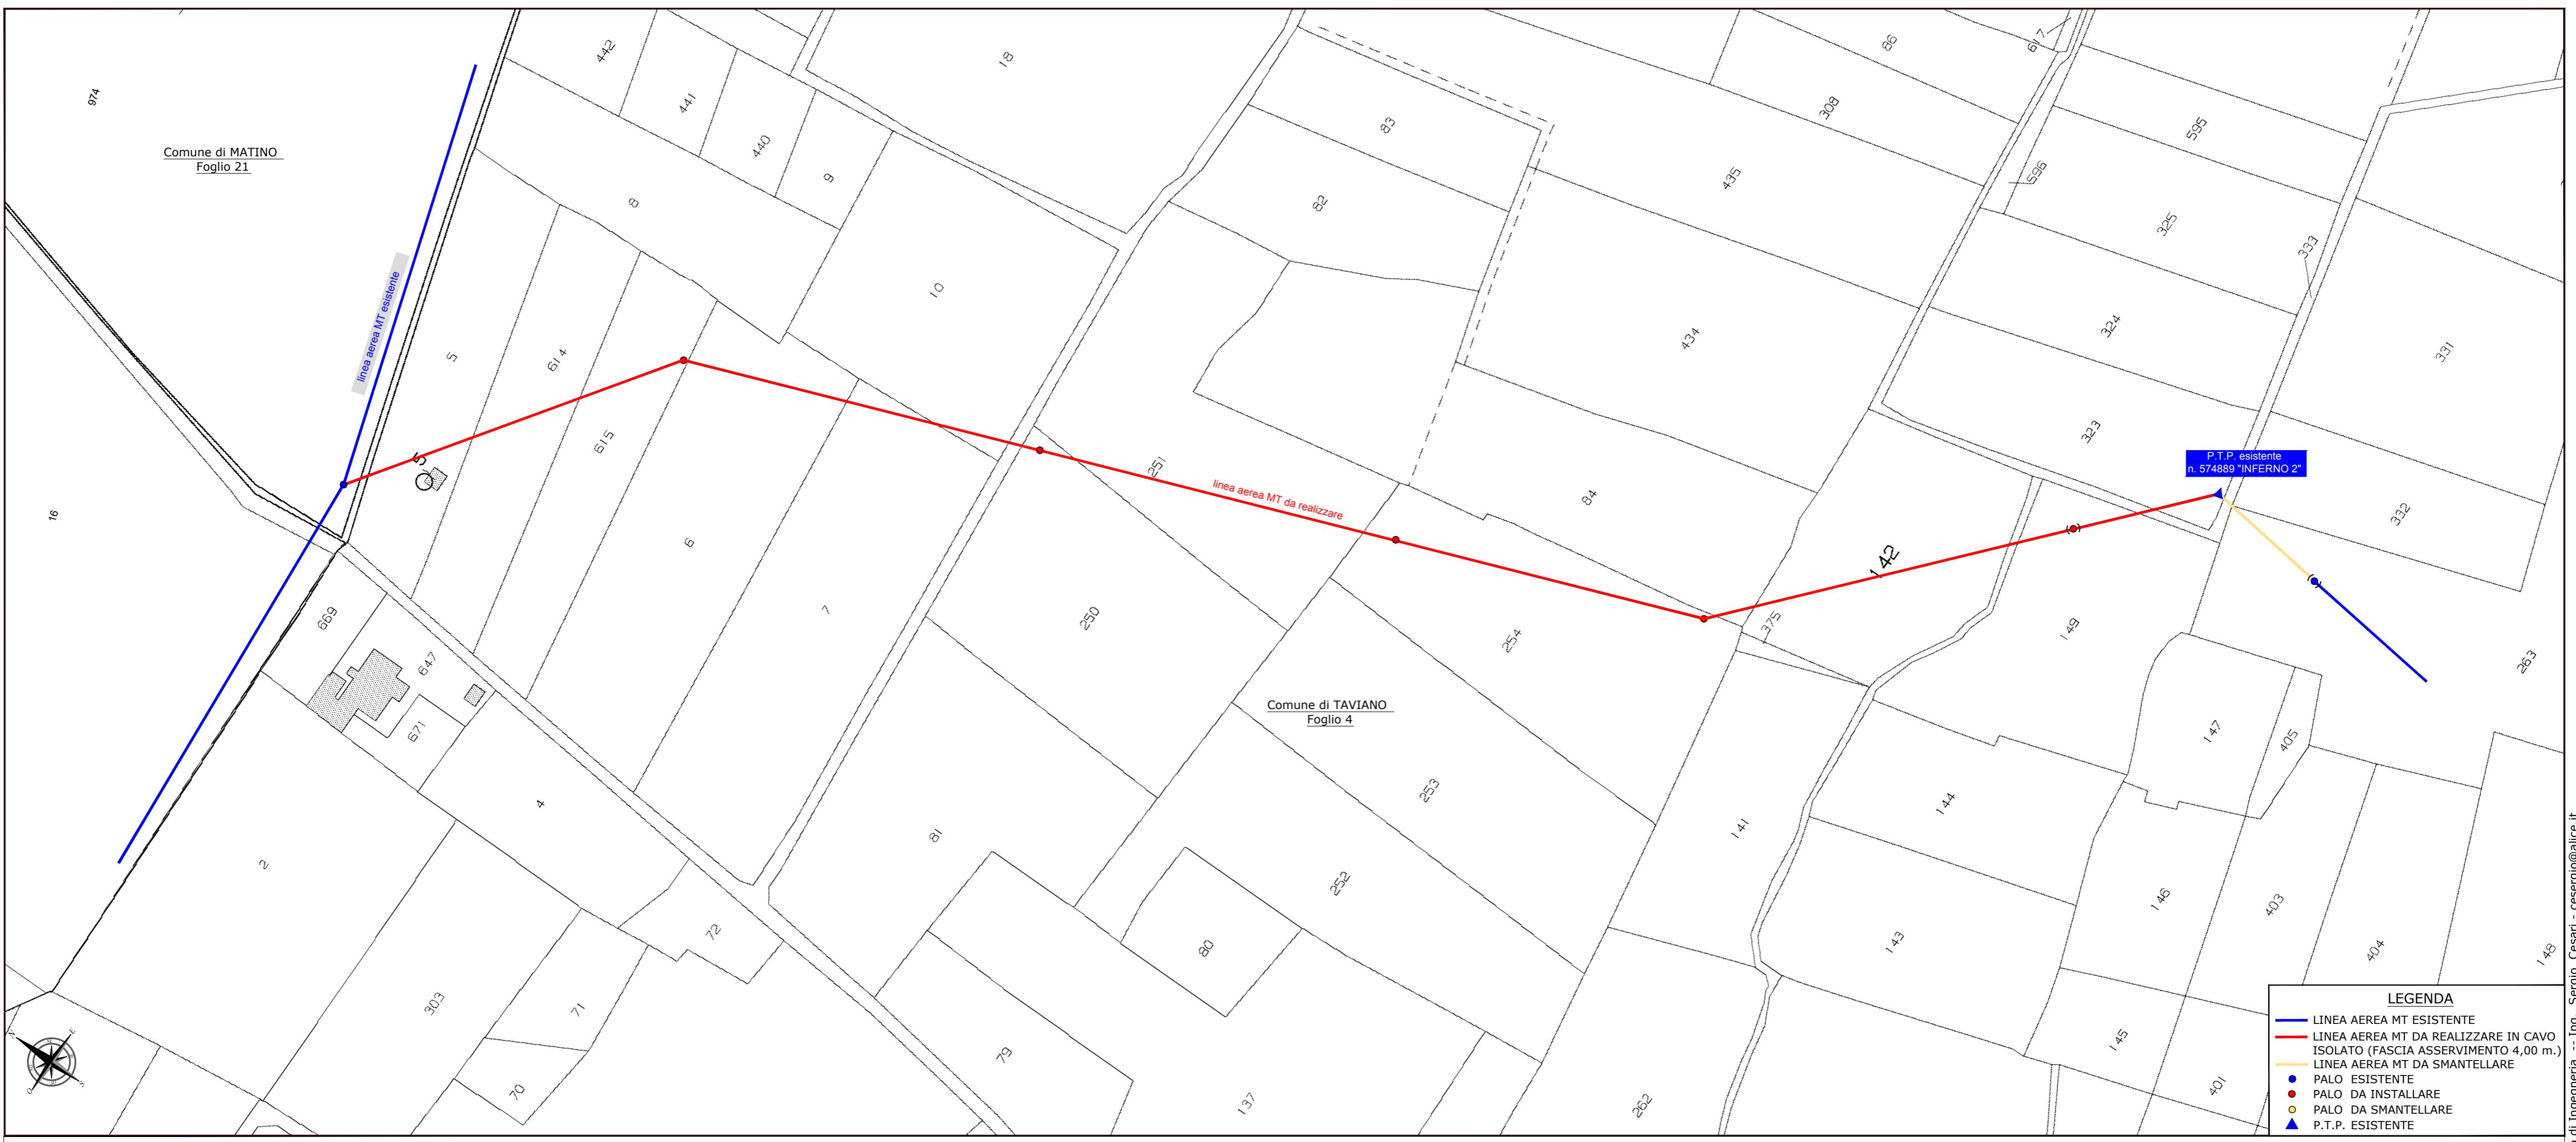

Comune di TAVIANO Foglio Catastale 4; Comune di MATINO Foglio Catastale 21

Comune di TAVIANO Foglio Catastale 4; Comune di MATINO Foglio Catastale 21

scala 1:1.000