


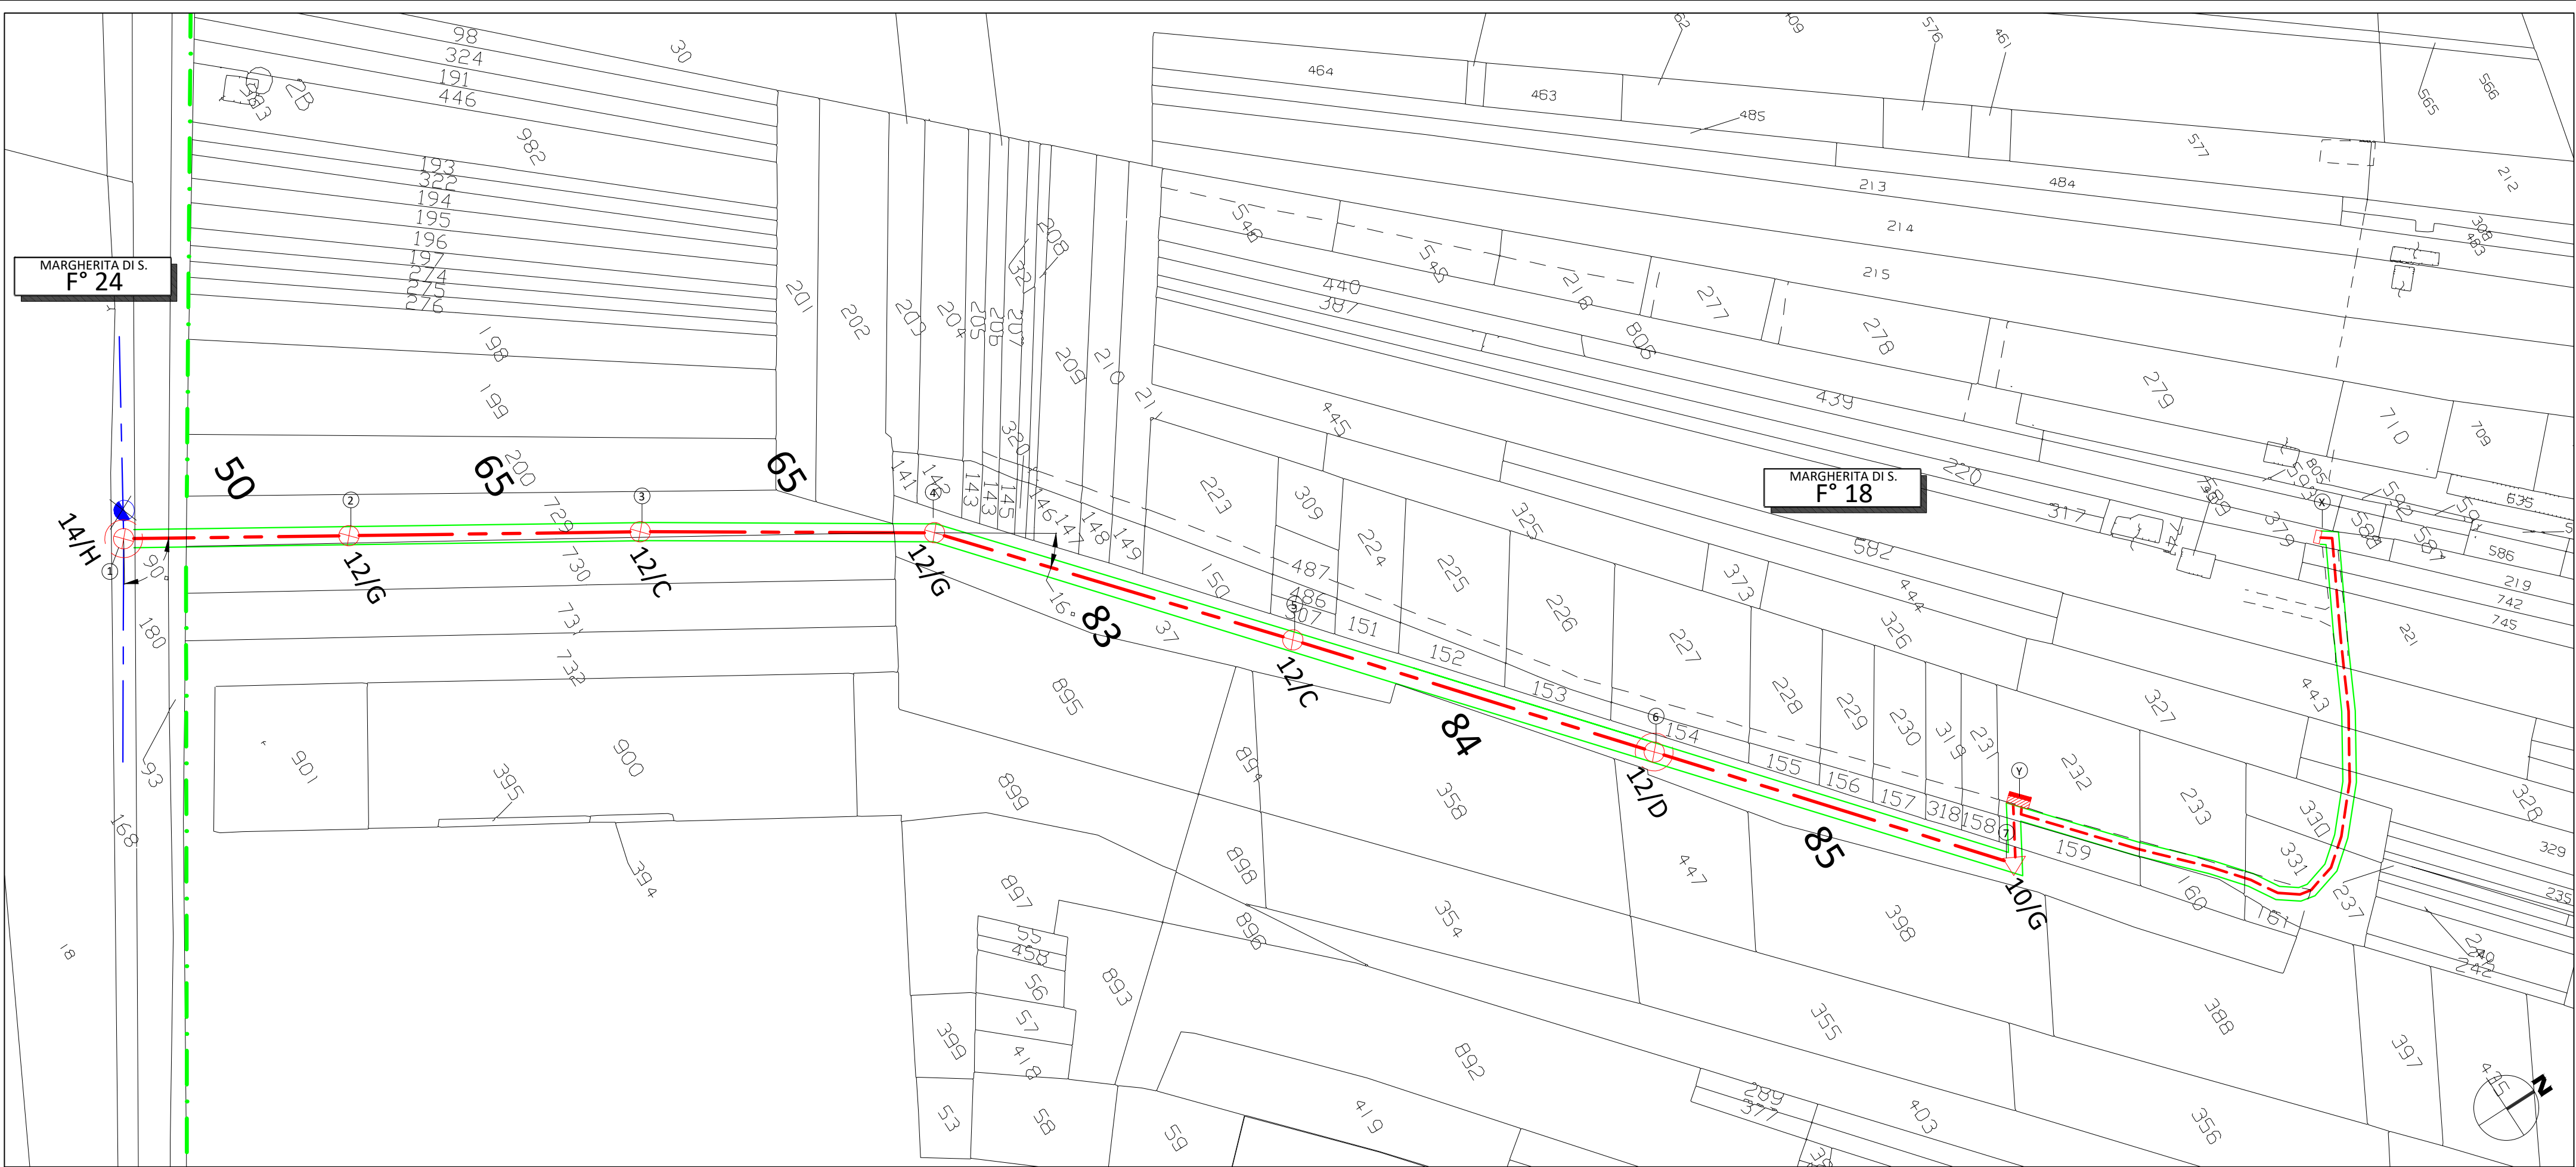

DATI PROGETTO

LEGENDA

ID PRATICA	000000
COMUNE	MARGHERITA DI S.
LOCALITÀ	*****
DESCRIZIONE	ALLACCIAMENTO DELIA GRAZIA
ELABORATO N	001
NOME	PLANIMETRIA CATASTALE
TIPO	PLANIMETRICO
FASE	STATO DI PROGETTO
SCALA	1:1.000

- ①

7

LINEA MT AEREA DA REALIZZARE
CAVO AL3x1x35 mmq
- 7

X

LINEA BT DA INTERRARE SU STRADA PRIVATA
CAVO AL 3x150+95N
- FASCIA DI ASSERVIMENTO ELETTRODOTTO
- SOSTEGNO CAC ESISTENTE DA SMANTELLARE
- X

SOSTEGNO IN LAMIERA SALDATA A SEZIONE OTTAGONALE DA INSTALLARE
- X

SEZIONATORE VERTICALE DA INSTALLARE SU NUOVO SOSTEGNO IN LAMIERA SALDATA A SEZ. OTTAGONALE
- △

POSTO DI TRASFORMAZIONE SU PALO DA INSTALLARE
- PUNTO DI CONSEGNA IN CASSETTA A MURO DA INSTALLARE
- ARMADIO STRADALE PORTA INTERRUTTORE