


Comune di Ascoli Satriano
Foglio catastale 20

Comune di Ascoli Satriano
Foglio catastale 21

A1

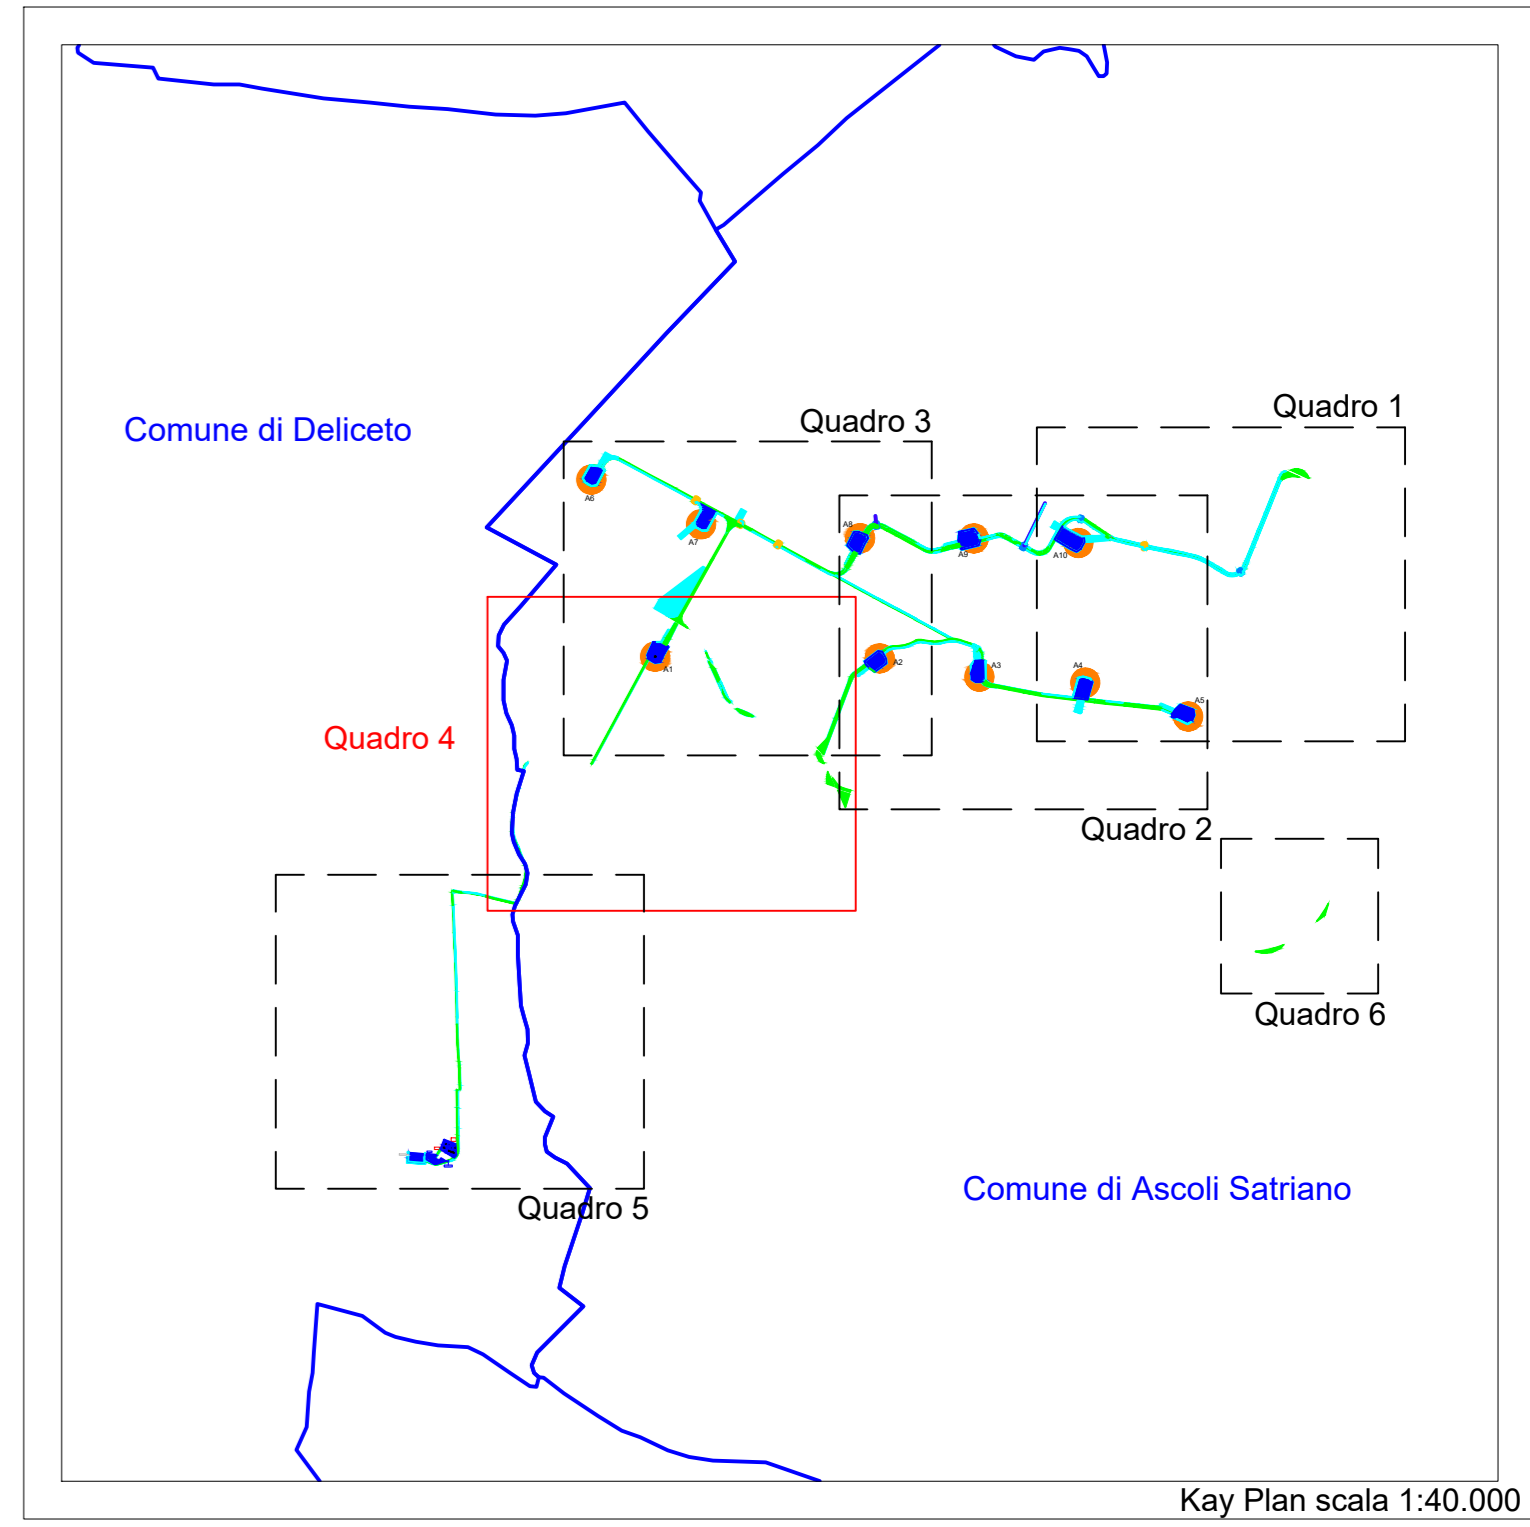

Legenda:

- Limite foglio catastale
- Servitù aerea
- Aerea in esproprio
- Servitù strada e cavidotto
- Area in occupazione temporanea
- Limite confine comunale

Regione PUGLIA
Provincia di FOGGIA
COMUNE di ASCOLI SATRIANO



**IMPIANTO EOLICO
"San Potito"**
(AUTORIZZAZIONE UNICA ai sensi del D.L. 29 dicembre 2003, n. 387)

PROGETTO DEFINITIVO

<small>Cod. Elaborato</small> A.16.a.18.d	Piano di esproprio grafico Quadro 4				
<small>SCALA =</small> 1:2000 <small>DATA:</small> Novembre 2022					
<small>COMMITTENTE:</small> Winderg s.r.l. via Trento, 64 20871 - Vimercate (MB) P.IVA 04702520968					
<small>PROGETTISTI:</small> Dott. Ing. Nicola FORTE <small>sede legale e operativa: Societas Service (SRL) Località Otterelle snc Area Industriale sede operativa: Località FICCI via Adriano La Cava 114 P.IVA 0146504023 Azienda con sistema gestione qualità Certificato N. 60 100 11873</small>					
<small>Rev</small>	<small>Data</small>	<small>Descrizione</small>	<small>Elaborato</small>	<small>Controllato</small>	<small>Approvato</small>
00	16/10/2018	1 ^a emissione	Salvatore M.	Recco S.	Winderg S.r.l.
01	25/11/2022	Revisione per CdS Regione	AM	NF	Winderg S.r.l.

