

Dott. LUCIO CINIERI
CONSULENTE IN PROCEDIMENTI AUTORIZZATIVI IMPIANTI ELETTRICI
ED IN PRATICHE AMMINISTRATIVE
PEC: cinieri.lucio.14@pec.it
Mail: luciocinieri@gmail.com
72021 Francavilla Fontana (BR)
P.IVA: 02600270744
C.F.: CNRLCU92S14C424Z

Spett.li

Regione Puglia – Settore Comunicazione
Istituzionale
comunicazione.istituzionale@pec.rupar.puglia.it

Comune di Acquaviva delle Fonti
Ufficio Albo Pretorio
protocollo.comuneacquaviva@pec.it

Cassano delle Murge
Ufficio Albo Pretorio
comunecassanodellemurge.ba@pec.rupar.puglia.it

**Oggetto: Procedimento autorizzativo alla costruzione ed esercizio di elettrodotto aereo ed interrato MT a 20 kV, per la connessione alla rete di e-distribuzione S.p.A. dell'impianto di produzione da fonte Solare per una potenza in immissione richiesta di 995 kW, della Società agricola Eusan s.r.l., sito in Contrada Pozzo Mosca - De Bellis, snc, Cassano Delle Murge (BA).
Codice Rintracciabilità e-distribuzione S.p.A. 322490454.**

Richiesta Pubblicazione

Procedimento di Asservimento Coattivo e di Autorizzazione alla costruzione e l'esercizio di impianti elettrici con Dichiarazione di Pubblica Utilità con apposizione del vincolo preordinato all'Esproprio.

Il sottoscritto Dott. Lucio Cinieri, con studio in Via Ercole Cavallo, 44 – Francavilla Fontana (BR), c.f. CNRLCU92S14C424Z, P.IVA 02600270744, in nome e per conto della Società Agricola Eusan srl – con sede in Via N. Abrusci 159, Acquaviva delle Fonti (BA), P.IVA 08101460726, e del suo Amministratore Unico Giuseppe Nettis, ai sensi del R.D. 11/12/1933 n.1775 “Testo Unico di leggi sulle acque e sugli impianti elettrici” e D.P.R. 8/6/2001 n.327, della Legge Regionale 25/2008 e successive modifiche e integrazioni, chiede la pubblicazione integrale del presente avviso **per almeno 20 giorni di tempo**, con il seguente oggetto:

AVVISO ALLA SIG.RA GIORGIO MARIA, INTESTATARIA DELLA PARTICELLA 122 DEL FOGLIO 44 - COMUNE DI ACQUAVIVA DELLE FONTI (BA), AGLI EREDI E AVVENTI CAUSA;

AVVISO ALLA SIG.RA SOLAZZO MARZIA RITA, INTESTATARIA DELLA PARTICELLA 414 DEL FOGLIO 44 - COMUNE DI ACQUAVIVA DELLE FONTI (BA), AGLI EREDI E AVVENTI CAUSA;

AVVISO AL SIG. GIORGIO GIORGIO GIACINTO, INTESTATARIO DELLA PARTICELLA 121 DEL FOGLIO 44 - COMUNE DI ACQUAVIVA DELLE FONTI (BA), AGLI EREDI E AVANTI CAUSA;

AVVISO ALLA SIG.RA FABBRIS GABRIELLA MARIA, INTESTATARIA DELLA PARTICELLA 171 DEL FOGLIO 44 - COMUNE DI ACQUAVIVA DELLE FONTI (BA), AGLI EREDI E AVANTI CAUSA;

Distinti saluti.

01/12/2025

Elenco Allegati:

- Notifiche Approvazione del Progetto Definitivo ex art.17 del D.P.R. 327/2001, da pubblicare.

Dott. LUCIO CINIERI
PROFESSIONISTA IN PROCEDIMENTI AUTORIZZATIVI IMPIANTI ELETTRICI
ED IN PRATICHE AMMINISTRATIVE
PEC: cinieri.lucio.14@pec.it
Mail: luciocinieri@gmail.com
72021 Francavilla Fontana (BR)
P.IVA: 02600270744
C.F.: CNRLCU92S14C424Z

Spett.li

Solazzo Marzia Rita

**Oggetto: Procedimento autorizzativo alla costruzione ed esercizio di elettrodotto aereo ed interrato MT a 20 kV, per la connessione alla rete di e-distribuzione S.p.A. dell'impianto di produzione da fonte Solare per una potenza in immissione richiesta di 995 kW, della Società agricola Eusan s.r.l., sito in Contrada Pozzo Mosca - De Bellis, snc, Cassano Delle Murge (BA).
Codice Rintracciabilità e-distribuzione S.p.A. 322490454.**

Notifica Approvazione del Progetto Definitivo ex art.17 del D.P.R. 327/2001

Procedimento di Asservimento Coattivo e di Autorizzazione alla costruzione e l'esercizio di impianti elettrici con Dichiarazione di Pubblica Utilità con apposizione del vincolo preordinato all'Esproprio.

Il sottoscritto dott. Lucio Cinieri, con studio in Via Ercole Cavallo, 44 – Francavilla Fontana (BR), c.f. CNRLCU92S14C424Z, P.IVA 02600270744, in nome e per conto della Società Agricola Eusan srl – con sede in Via N. Abrusci 159, Acquaviva delle Fonti (BA), P.IVA 08101460726, e del suo Amministratore Unico Giuseppe Nettis, ai sensi del R.D. 11/12/1933 n.1775 “Testo Unico di leggi sulle acque e sugli impianti elettrici” e D.P.R. 8/6/2001 n.327, della Legge Regionale 25/2008 e successive modifiche e integrazioni, al fine dell'imposizione dell'asservimento coattivo sui terreni di Vostra proprietà, censiti catastalmente al Foglio n. 44, Particella 414, situati nel Comune di Acquaviva delle Fonti (BA), interessati dalla realizzazione delle opere sopra richiamate.,

AVVISA

che, con DETERMINAZIONE DIRIGENZIALE N. 2916 DEL 24-10-2025 l'Amministrazione Provinciale della Città Metropolitana di Bari – Servizio Tutela e Valorizzazione dell'Ambiente, Impianti Termici, Promozione e Coordinamento dello Sviluppo Economico nella persona del suo Dirigente Ing. Giampiero Di Lella, ha decretato:

- l'autorizzazione per la costruzione e l'esercizio delle opere citate in oggetto;
- che tale impianto è stato dichiarato di pubblica utilità, indifferibile ed urgente nei termini di legge;
- di apporre il vincolo preordinato all'asservimento coattivo;

- che le aree di Vostra proprietà interessate dall'intervento in programma sono riportate in Catasto come da piano particolare allegato alla presente.

Tutti i documenti relativi al procedimento sono depositati presso gli Uffici dell'Amministrazione Provinciale sopracitata a Vostra disposizione perché possiate visionarli.

La S.V. potrà, nei 30 gg successivi alla notifica della presente, presentare osservazioni scritte anche corredate da documenti utili, ovvero prendere contatto con questa Società al fine di convenire la cessione volontaria del diritto di servitù sull'immobile in questione. In tal caso Vi preghiamo, sempre entro il termine di giorni 30 dal ricevimento della presente, di contattare il Dott. Lucio Cinieri al numero di tel. 3429969011, all'indirizzo pec: cinieri.lucio.14@pec.it o all'indirizzo mail: luciocinieri@gmail.com.

Trascorso inutilmente tale periodo, ai sensi dell'art.22 del D.P.R. 8 giugno 2001, n. 327 e successive modificazioni, daremo corso alla richiesta del Decreto di Asservimento Coattivo.

Distinti saluti.

03/11/2024

Elenco Allegati:

- Copia Determina Autorizzativa;
- Copia stralcio planimetrico;
- Piano Particolare delle aree soggette ad asservimento coattivo.

Dott. LUCIO CINIERI
PROFESSIONISTA IN PROCEDIMENTI AUTORIZZATIVI IMPIANTI ELETTRICI
ED IN PRATICHE AMMINISTRATIVE
PEC: cinieri.lucio.14@pec.it
Mail: luciocinieri@gmail.com
72021 Francavilla Fontana (BR)
P.IVA: 02600270744
C.F.: CNRLCU92S14C424Z

Spett.le

Giorgio Maria

**Oggetto: Procedimento autorizzativo alla costruzione ed esercizio di elettrodotto aereo ed interrato MT a 20 kV, per la connessione alla rete di e-distribuzione S.p.A. dell'impianto di produzione da fonte Solare per una potenza in immissione richiesta di 995 kW, della Società agricola Eusan s.r.l., sito in Contrada Pozzo Mosca - De Bellis, snc, Cassano Delle Murge (BA).
Codice Rintracciabilità e-distribuzione S.p.A. 322490454.**

Notifica Approvazione del Progetto Definitivo ex art.17 del D.P.R. 327/2001

Procedimento di Asservimento Coattivo e di Autorizzazione alla costruzione e l'esercizio di impianti elettrici con Dichiarazione di Pubblica Utilità con apposizione del vincolo preordinato all'Esproprio.

Il sottoscritto dott. Lucio Cinieri, con studio in Via Ercole Cavallo, 44 – Francavilla Fontana (BR), c.f. CNRLCU92S14C424Z, P.IVA 02600270744, in nome e per conto della Società Agricola Eusan srl – con sede in Via N. Abrusci 159, Acquaviva delle Fonti (BA), P.IVA 08101460726, e del suo Amministratore Unico Giuseppe Nettis, ai sensi del R.D. 11/12/1933 n.1775 “Testo Unico di leggi sulle acque e sugli impianti elettrici” e D.P.R. 8/6/2001 n.327, della Legge Regionale 25/2008 e successive modifiche e integrazioni, al fine dell'imposizione dell'asservimento coattivo sui terreni di Vostra proprietà, censiti catastalmente al Foglio n. 44, Particella 122 situati nel Comune di Acquaviva delle Fonti (BA), interessati dalla realizzazione delle opere sopra richiamate.,

AVVISA

che, con DETERMINAZIONE DIRIGENZIALE N. 2916 DEL 24-10-2025 l'Amministrazione Provinciale della Città Metropolitana di Bari – Servizio Tutela e Valorizzazione dell'Ambiente, Impianti Termici, Promozione e Coordinamento dello Sviluppo Economico nella persona del suo Dirigente Ing. Giampiero Di Lella, ha decretato:

- l'autorizzazione per la costruzione e l'esercizio delle opere citate in oggetto;
- che tale impianto è stato dichiarato di pubblica utilità, indifferibile ed urgente nei termini di legge;
- di apporre il vincolo preordinato all'asservimento coattivo;

- che le aree di Vostra proprietà interessate dall'intervento in programma sono riportate in Catasto come da piano particolare allegato alla presente.

Tutti i documenti relativi al procedimento sono depositati presso gli Uffici dell'Amministrazione Provinciale sopracitata a Vostra disposizione perché possiate visionarli.

La S.V. potrà, nei 30 gg successivi alla notifica della presente, presentare osservazioni scritte anche corredate da documenti utili, ovvero prendere contatto con questa Società al fine di convenire la cessione volontaria del diritto di servitù sull'immobile in questione. In tal caso Vi preghiamo, sempre entro il termine di giorni 30 dal ricevimento della presente, di contattare il Dott. Lucio Cinieri al numero di tel. 3429969011, all'indirizzo pec: cinieri.lucio.14@pec.it o all'indirizzo mail: luciocinieri@gmail.com.

Trascorso inutilmente tale periodo, ai sensi dell'art.22 del D.P.R. 8 giugno 2001, n. 327 e successive modificazioni, daremo corso alla richiesta del Decreto di Asservimento Coattivo.

Distinti saluti.

03/11/2024

Elenco Allegati:

- Copia Determina Autorizzativa;
- Copia stralcio planimetrico;
- Piano Particolare delle aree soggette ad asservimento coattivo.

Dott. LUCIO CINIERI
PROFESSIONISTA IN PROCEDIMENTI AUTORIZZATIVI IMPIANTI ELETTRICI
ED IN PRATICHE AMMINISTRATIVE
PEC: cinieri.lucio.14@pec.it
Mail: luciocinieri@gmail.com
72021 Francavilla Fontana (BR)
P.IVA: 02600270744
C.F.: CNRLCU92S14C424Z

Spett.le

Giorgio Giacinto

**Oggetto: Procedimento autorizzativo alla costruzione ed esercizio di elettrodotto aereo ed interrato MT a 20 kV, per la connessione alla rete di e-distribuzione S.p.A. dell'impianto di produzione da fonte Solare per una potenza in immissione richiesta di 995 kW, della Società agricola Eusan s.r.l., sito in Contrada Pozzo Mosca - De Bellis, snc, Cassano Delle Murge (BA).
Codice Rintracciabilità e-distribuzione S.p.A. 322490454.**

Notifica Approvazione del Progetto Definitivo ex art.17 del D.P.R. 327/2001

Procedimento di Asservimento Coattivo e di Autorizzazione alla costruzione e l'esercizio di impianti elettrici con Dichiarazione di Pubblica Utilità con apposizione del vincolo preordinato all'Esproprio.

Il sottoscritto dott. Lucio Cinieri, con studio in Via Ercole Cavallo, 44 – Francavilla Fontana (BR), c.f. CNRLCU92S14C424Z, P.IVA 02600270744, in nome e per conto della Società Agricola Eusan srl – con sede in Via N. Abrusci 159, Acquaviva delle Fonti (BA), P.IVA 08101460726, e del suo Amministratore Unico Giuseppe Nettis, ai sensi del R.D. 11/12/1933 n.1775 “Testo Unico di leggi sulle acque e sugli impianti elettrici” e D.P.R. 8/6/2001 n.327, della Legge Regionale 25/2008 e successive modifiche e integrazioni, al fine dell'imposizione dell'asservimento coattivo sui terreni di Vostra proprietà, censiti catastalmente al Foglio n. 44, Particella 121 situati nel Comune di Acquaviva delle Fonti (BA), interessati dalla realizzazione delle opere sopra richiamate.,

AVVISA

che, con DETERMINAZIONE DIRIGENZIALE N. 2916 DEL 24-10-2025 l'Amministrazione Provinciale della Città Metropolitana di Bari – Servizio Tutela e Valorizzazione dell'Ambiente, Impianti Termici, Promozione e Coordinamento dello Sviluppo Economico nella persona del suo Dirigente Ing. Giampiero Di Lella, ha decretato:

- l'autorizzazione per la costruzione e l'esercizio delle opere citate in oggetto;
- che tale impianto è stato dichiarato di pubblica utilità, indifferibile ed urgente nei termini di legge;
- di apporre il vincolo preordinato all'asservimento coattivo;

- che le aree di Vostra proprietà interessate dall'intervento in programma sono riportate in Catasto come da piano particolare allegato alla presente.

Tutti i documenti relativi al procedimento sono depositati presso gli Uffici dell'Amministrazione Provinciale sopracitata a Vostra disposizione perché possiate visionarli.

La S.V. potrà, nei 30 gg successivi alla notifica della presente, presentare osservazioni scritte anche corredate da documenti utili, ovvero prendere contatto con questa Società al fine di convenire la cessione volontaria del diritto di servitù sull'immobile in questione. In tal caso Vi preghiamo, sempre entro il termine di giorni 30 dal ricevimento della presente, di contattare il Dott. Lucio Cinieri al numero di tel. 3429969011, all'indirizzo pec: cinieri.lucio.14@pec.it o all'indirizzo mail: luciocinieri@gmail.com.

Trascorso inutilmente tale periodo, ai sensi dell'art.22 del D.P.R. 8 giugno 2001, n. 327 e successive modificazioni, daremo corso alla richiesta del Decreto di Asservimento Coattivo.

Distinti saluti.

03/11/2024

Elenco Allegati:

- Copia Determina Autorizzativa;
- Copia stralcio planimetrico;
- Piano Particolare delle aree soggette ad asservimento coattivo.

Dott. LUCIO CINIERI
PROFESSIONISTA IN PROCEDIMENTI AUTORIZZATIVI IMPIANTI ELETTRICI
ED IN PRATICHE AMMINISTRATIVE
PEC: cinieri.lucio.14@pec.it
Mail: luciocinieri@gmail.com
72021 Francavilla Fontana (BR)
P.IVA: 02600270744
C.F.: CNRLCU92S14C424Z

Spett.le

Fabbris Gabriella Maria

Lanzolla Rocco

**Oggetto: Procedimento autorizzativo alla costruzione ed esercizio di elettrodotto aereo ed interrato MT a 20 kV, per la connessione alla rete di e-distribuzione S.p.A. dell'impianto di produzione da fonte Solare per una potenza in immissione richiesta di 995 kW, della Società agricola Eusan s.r.l., sito in Contrada Pozzo Mosca - De Bellis, snc, Cassano Delle Murge (BA).
Codice Rintracciabilità e-distribuzione S.p.A. 322490454.**

Notifica Approvazione del Progetto Definitivo ex art.17 del D.P.R. 327/2001

Procedimento di Asservimento Coattivo e di Autorizzazione alla costruzione e l'esercizio di impianti elettrici con Dichiarazione di Pubblica Utilità con apposizione del vincolo preordinato all'Esproprio.

Il sottoscritto dott. Lucio Cinieri, con studio in Via Ercole Cavallo, 44 – Francavilla Fontana (BR), c.f. CNRLCU92S14C424Z, P.IVA 02600270744, in nome e per conto della Società Agricola Eusan srl – con sede in Via N. Abrusci 159, Acquaviva delle Fonti (BA), P.IVA 08101460726, e del suo Amministratore Unico Giuseppe Nettis, ai sensi del R.D. 11/12/1933 n.1775 “Testo Unico di leggi sulle acque e sugli impianti elettrici” e D.P.R. 8/6/2001 n.327, della Legge Regionale 25/2008 e successive modifiche e integrazioni, al fine dell'imposizione dell'asservimento coattivo sui terreni di Vostra proprietà, censiti catastalmente al Foglio n. 44, Particella 171 situati nel Comune di Acquaviva delle Fonti (BA), interessati dalla realizzazione delle opere sopra richiamate.,

AVVISA

che, con DETERMINAZIONE DIRIGENZIALE N. 2916 DEL 24-10-2025 l'Amministrazione Provinciale della Città Metropolitana di Bari – Servizio Tutela e Valorizzazione dell'Ambiente, Impianti Termici, Promozione e Coordinamento dello Sviluppo Economico nella persona del suo Dirigente Ing. Giampiero Di Lella, ha decretato:

- l'autorizzazione per la costruzione e l'esercizio delle opere citate in oggetto;

- che tale impianto è stato dichiarato di pubblica utilità, indifferibile ed urgente nei termini di legge;
- di apporre il vincolo preordinato all'asservimento coattivo;
- che le aree di Vostra proprietà interessate dall'intervento in programma sono riportate in Catasto come da piano particolare allegato alla presente.

Tutti i documenti relativi al procedimento sono depositati presso gli Uffici dell'Amministrazione Provinciale sopracitata a Vostra disposizione perché possiate visionarli.

La S.V. potrà, nei 30 gg successivi alla notifica della presente, presentare osservazioni scritte anche corredate da documenti utili, ovvero prendere contatto con questa Società al fine di convenire la cessione volontaria del diritto di servitù sull'immobile in questione. In tal caso Vi preghiamo, sempre entro il termine di giorni 30 dal ricevimento della presente, di contattare il Dott. Lucio Cinieri al numero di tel. 3429969011, all'indirizzo pec: cinieri.lucio.14@pec.it o all'indirizzo mail: luciocinieri@gmail.com.

Trascorso inutilmente tale periodo, ai sensi dell'art.22 del D.P.R. 8 giugno 2001, n. 327 e successive modificazioni, daremo corso alla richiesta del Decreto di Asservimento Coattivo.

Distinti saluti.

03/11/2024

Elenco Allegati:

- Copia Determina Autorizzativa;
- Copia stralcio planimetrico;
- Piano Particolare delle aree soggette ad asservimento coattivo.



C I T T A' M E T R O P O L I T A N A D I B A R I

SERVIZIO TUTELA E VALORIZZAZIONE DELL'AMBIENTE, IMPIANTI TERMICI, PROMOZIONE E COORDINAMENTO DELLO SVILUPPO ECONOMICO

Determinazione Dirigenziale

OGGETTO: Procedimento autorizzativo alla costruzione ed esercizio di elettrodotto aereo ed interrato MT a 20 kV, per la connessione alla rete di e-distribuzione S.p.A. dell'impianto di produzione da fonte solare per una potenza in immissione richiesta di 995 kW, della Società agricola Eusan s.r.l., sito in Contrada Pozzo Mosca - De Bellis, snc, Cassano Delle Murge (BA). Codice Rintracciabilità e-distribuzione S.p.A. 322490454. Determinazione autorizzazione alla costruzione ed esercizio. Dichiarazione di pubblica utilità. Apposizione vincolo preordinato all'esproprio. Revoca e sostituzione integrale della Determina Dirigenziale n. 2804 del 14-10-2025.

IL DIRIGENTE

Premesso che:

- con legge 07/04/2014 n.56 "Disposizioni sulle città Metropolitane, sulle Province, sulle unioni e fusioni di Comuni" e specificatamente l'art.1, comma 16, la Città Metropolitana di Bari è subentrata alla Provincia di Bari dal 01/01/2015;
- la riorganizzazione della struttura gestionale di questa Amministrazione, disposta dal Consiglio Metropolitano con Deliberazione n.149 del 25/11/2021, si compone di n. 13 Servizi fra cui il Servizio Tutela e Valorizzazione dell'Ambiente, Impianti Termici, Promozione e coordinamento dello sviluppo economico;
- la richiamata Deliberazione n.149/2021 ha individuato quale decorrenza della Macrostruttura il 1° gennaio 2022;

- con Decreto del Sindaco della Città Metropolitana di Bari n.261 del 31 agosto 2023, è stato conferito al sottoscritto Ing. Giampiero Di Lella, l'incarico dirigenziale del Servizio “Tutela e Valorizzazione dell'Ambiente, Impianti Termici, Promozione e Coordinamento dello Sviluppo Economico”;

Rilevato che:

- con D.P.R. 24/07/1977 n.616, sono state trasferite alle Regioni a statuto ordinario le funzioni amministrative esercitate dagli Organi Centrali e periferici dello Stato in materia di opere concernenti le linee elettriche relative agli impianti elettrici fino a 150.000 volt;
- tali funzioni, giusta art.36 lett a) del D.Lgs n.96 del 30/03/99, sono state trasferite alle Province;

Visto:

- il T.U. di leggi sulle acque e sugli impianti elettrici approvato con R.D. 11/12/1933 Nr. 1775;
- la L.n. 56/2014 “Disposizioni sulle Città Metropolitane, sulle Province, sulle unioni e fusioni dei Comuni” e specificatamente l'art. 1, comma 16;
- la legge 07/12/1990 n.241 e successive modificazioni e integrazioni;
- la Legge Regionale n. 25/2008 come modificata dalla Legge Regionale n.28/2024 “Norme in materia di autorizzazione alla costruzione ed esercizio di linee e impianti elettrici con tensione fino a 150.000 volt);
- il “Regolamento inerente, la costruzione e l'esercizio di elettrodotti con tensione non superiore a 150 kV. Delega all'Ente Provincia attualmente Città Metropolitana di Bari, delle funzioni amministrative nel settore, giusta art. 5 della Legge Regionale 8 marzo 2002 n. 5, approvato con Deliberazione Consiliare n.43 del 18.12.2009;

Premesso che:

1. In data 22-12-2022 con protocollo del Comune di Cassano delle Murge n. SUAP REP_PROV_BA/BA-SUPRO/0153712 e codice pratica 08101460726-21122022-1222, il Dott. Lucio Cinieri con studio in Via Ercole Cavallo, 44 – Francavilla Fontana (BR), c.f. CNRLCU92S14C424Z, P.IVA 02600270744, in qualità di rappresentante per il procedimento autorizzativo per l'opera di cui all'oggetto della Società agricola Eusan srl – con sede in Via N. Abrusci 159, Acquaviva delle Fonti (BA), P.IVA 08101460726, e del suo Amministratore Unico

Giuseppe Nettis, ai sensi del D.lgs 28/2011, ha presentato un progetto per la realizzazione di un impianto agro-voltaico ricadente nella particella 454, foglio 24, del Comune di Cassano delle Murge (BA). La stessa ha conseguito il seguente esito: “*A seguito della presentazione, si è riscontrata l'impossibilità di ottenere le servitù bonarie di elettrodotto necessarie per le opere di connessione aeree dell'impianto. Di conseguenza, è stata avviata presso la Città Metropolitana di Bari la relativa procedura autorizzativa ed espropriativa, comprensiva della dichiarazione di pubblica utilità, per le opere di connessione*”;

2. Con nota acquisita n. 18071 del 27-02-2024, il Dott. Lucio Cinieri, in qualità di rappresentante della Società agricola Eusan s.r.l. e dell'Amministratore Unico Sig. Giuseppe Nettis, chiede alla Città Metropolitana di Bari Servizio Ambiente “*l'avvio del procedimento di Asservimento Coattivo e di Autorizzazione alla costruzione e l'esercizio di impianti elettrici con Dichiarazione di Pubblica Utilità e vincolo preordinato all'asservimento coattivo, e la delega a procedere con la richiesta e l'invio dei pareri di tutti gli Enti competenti e della documentazione attestante il perfezionamento delle comunicazioni in merito all'avvio del procedimento autorizzativo in corso ai titolari di interessi pubblici o privati ai sensi del DPR 327/2001 e della L.R. 25/2008 s.m.i.*”, allegando la seguente documentazione:
 - i. *istanza rivolta alla Città Metropolitana di Bari tendente ad ottenere l'autorizzazione alla costruzione e all'esercizio dell'impianto in oggetto (art. 111 del R.D. 11/12/1933 n.1775, - art. 5 L.R. n.25/2008);*
 - ii. *progetto dell'impianto indicato in oggetto, completo del piano tecnico e di elaborato fotografico;*
 - iii. *preventivo di connessione rilasciato dal gestore di rete e-distribuzione S.p.A. ed accettato dalla Società agricola Eusan srl;*
 - iv. *Validazione Progetto Definitivo dell'impianto di rete per la connessione rilasciato dal gestore di rete e-distribuzione S.p.A.*
3. Il Dott. Lucio Cinieri, con nota n. 29787 del 08-04-2024 ha fornito l’ “*elenco degli Enti coinvolti per il rilascio dei pareri di competenza nell'ambito del Procedimento Autorizzativo e di Asservimento Coattivo di cui in oggetto, secondo gli articoli 5 e 9 della L.R. 25/2008 e gli articoli 111 e 120 del regio decreto 11 dicembre 1933, n.1775 (Testo unico delle disposizioni di legge sulle acque e impianti elettrici) così individuati:*

 - *Comune di Cassano delle Murge – parere urbanistico;*
 - *Comune di Acquaviva delle Fonti – parere urbanistico;*
 - *Comune di Cassano delle Murge – accertamento di compatibilità paesaggistica;*

- *Autorità di Bacino Meridionale – parere ai sensi delle NTA del Piano di Bacino Stralcio Assetto Idrogeologico (PAI);*
- *Ministero della Cultura – Soprintendenza di Bari – valutazione preventiva dell’interesse archeologico ai sensi dell’art. 21 del Codice dei Beni Culturali;*
- *Regione Puglia – Ufficio Tratturi – parere per l’occupazione del Tratturo;*
- *Regione Puglia – Ufficio foreste – parere di competenza;*
- *Ex MINISTERO SVILUPPO ECONOMICO UFFICIO NAZIONALE MINERARIO PER GLI IDROCARBURI E LE GEORISORSE DIVISIONE IV - SEZIONE UNMIG DI NAPOLI - invio attestazione a cura del richiedente;*
- *Ex Ministero Sviluppo Economico - Dipartimento per le Comunicazioni - Ispettorato Territoriale Puglia e Basilicata - III settore— invio attestazione di conformità a cura del richiedente;*
- *MARINA MILITARE - Comando Marittimo Sud Ufficio Infrastrutture e Demanio Sezione Demanio - Corso Due Mari - 74100 TARANTO (TA);*
- *AERONAUTICA MILITARE - Comando Scuole A.M. / 3^a Regione Aerea Reparto Territorio e Patrimonio 1° Ufficio — 1^a Sezione, Lungomare Nazario Sauro, 39, 70121 BARI (BA);*
- *COMANDO MILITARE ESERCITO PUGLIA - Servitù Militari Ufficio Affari Generali, Piazza Luigi Di Savoia, 70121 BARI (BA);*
- *COMANDO FORZE DI DIFESA INTERREGIONALE SUD, PIAZZA DEL PLEBISCITO, 33, 80132 NAPOLI;*
- *SNAM Rete Gas;*
- *AQP Acquedotto Pugliese;*
- *Consorzio di Bonifica Centro Sud Puglia.”*

Con la stessa nota ha trasmesso copia della Determinazione n. 113 del 04-04-2024 del Comune di Cassano delle Murge avente come oggetto “*Autorizzazione Paesaggistica ai sensi dell’art. 146 del D.Lgs. 42/04 come mod. dal D.Lgs. 63/08 e ai sensi del capo V, art. 90 delle N.T.A. del PPTR Puglia per progetto di "Elettrodotto in cavo aereo e interrato per la connessione alla rete nazionale di distribuzione di energia elettrica di un impianto di produzione da fonte solare" Società Agricola Eusan srl da realizzare in contrada Pozzo Mosca snc nel Comune di Cassano delle Murge identificato in catasto al Fg. 24 p.lla 454.*” oltre alla documentazione progettuale della stessa procedura di cui sopra;

4. La Città Metropolitana di Bari – Servizio Ambiente, con nota n. 35026 del 24-04-2024, ha avviato la procedura autorizzativa, delegando il Dott. Lucio Cinieri, in qualità di

rappresentante autorizzativo di cui in oggetto della Società agricola Eusan s.r.l., a “curare gli adempimenti di notifica ai proprietari dei terreni interessati”;

5. Con nota n. 68007 del 02-09-2024 lo scrivente Servizio Ambiente della Città Metropolitana di Bari ha autorizzato l’Avv. Carlo Laera, in qualità di Amministratore Unico della Ditta “Curtomartino” ad eseguire l’accesso agli atti concernente il procedimento autorizzativo in oggetto, a seguito di richiesta pervenuta con nota acquisita n. 57022 del 09-07-2024;
6. la Società agricola EUSAN s.r.l. con nota n. 6955 del 27-01-2025 ha trasmesso in conoscenza a questo Servizio, a seguito di “*prescrizione di interramento della linea elettrica in MT in progetto riguardante l’attraversamento del Tratturello Canneto-Cassano formulata dalla Regione Puglia Sezione Demanio e Patrimonio con nulla osta prot. n. 0341432-2024 del 05-07-2024*”, la proposta di una nuova soluzione progettuale per l’attraversamento longitudinale della linea come meglio espletato negli elaborati grafici allegati, presentata al Ministero della Cultura – Soprintendenza Archeologia Belle Arti e Paesaggio per la Provincia di Bari in data 27-01-2025. In data
7. la Società agricola EUSAN s.r.l. con nota n. 37313 del 07-05-2025, ha trasmesso in conoscenza a questo Servizio, la richiesta al Comune di Cassano delle Murge di “*Attestazione Titolo Abilitativo PAS ai sensi dell’art. 6 del D.Lgs 28/2011 per la realizzazione di un impianto agrivoltaico da 995 kW, Società Agricola Eusan S.r.l., sito in Contrada Pozzo Mosca – De Bellis, Cassano delle Murge (BA), Foglio 24, Particella 454*”, comunicando di aver acquisito i seguenti pareri e nulla osta:
 - a) *Autorizzazione Paesaggistica – Determina n. 113 del 04/04/2024 rilasciata dal Comune di Cassano delle Murge;*
 - b) *Nulla Osta Urbanistico – Prot. n. 7105 del 16/04/2024;*
 - c) *Nulla Osta della Marina Militare – Prot. n. 0014981 del 23/04/2024;*
 - d) *Parere di conformità al PAI – Autorità di Bacino, Prot. n. 14095/2024 del 06/05/2024;*
 - e) *Parere favorevole ai fini idrogeologici, ai sensi dell’art. 1 del R.D.L. n. 3267/1923 – Regione Puglia, Dipartimento Agricoltura, Sviluppo Rurale e Tutela dell’Ambiente, Sezione Coordinamento Servizi Territoriali;*
 - f) *Autorizzazione della Soprintendenza Archeologia, Belle Arti e Paesaggio per la Città Metropolitana di Bari – riferita alla soluzione progettuale originaria (connessione interamente aerea);*
 - g) *Presa d’atto favorevole di ARPA Puglia – Prot. n. 0052000 - 2.6.6 del 26/06/2024 – SDBA, STBA / AFBA;*
 - h) *Nulla Osta del Comando Militare – Prot. M_D AC9641C REG2024 0019445 del 13/08/2024;*

Determinazione n.2916 del 24-10-2025 CITTA' METROPOLITANA DI BARI

- i) *Nulla Osta con prescrizione di interramento – Regione Puglia, Sezione Demanio e Patrimonio, Prot. n. 0341432/2024 del 05/07/2024;*
- j) *Autorizzazione della Soprintendenza Archeologia, Belle Arti e Paesaggio per la Città Metropolitana di Bari – relativa alla variante progettuale con interramento in corrispondenza del Tratturo del 03/03/2025;*
- k) *Autorizzazione Manomissione Suolo Pubblico – Comune di Cassano delle Murge n.14 del 2025;*
- l) *Nulla Osta al progetto delle opere di connessione adeguato – Regione Puglia, Sezione Demanio e Patrimonio Prot. n.0155912/2025 del 25/03/2025.*

Nella stessa nota sono stati allegati gli elaborati grafici progettuali dell'opera, la relazione tecnica agronomica a firma del Dott. Agr. Scavo Vito e Studio di Compatibilità Idrologica ed Idraulica ai sensi degli artt. 4, 6 e 10 delle N.T.A. del PAI a firma dell'Ing. Cosimo Cinieri;

8. la Società agricola EUSAN s.r.l. con nota n. 51217 del 20-06-2025, ha richiesto l'emissione del Decreto di Autorizzazione con Dichiarazione di Pubblica Utilità ai sensi del D.P.R. 327/01, per la costruzione ed esercizio di elettrodotto aereo ed interrato MT a 20 kV, per la connessione alla rete di e-distribuzione S.p.A. dell'impianto di produzione da fonte Solare per una potenza in immissione richiesta di 995 kW, della Società agricola Eusan s.r.l., sito in Contrada Pozzo Mosca - De Bellis, snc, Cassano Delle Murge (BA). Codice Rintracciabilità e-distribuzione S.p.A. 322490454, con dichiarazione di Pubblica Utilità, Indifferibilità finalizzata all'ottenimento della Servitù di Elettrodotto, allegando alla suddetta richiesta il Piano Tecnico delle opere di connessione (Piano Tecnico Variante 3.0 Eusan), planimetria dello stato dei luoghi, piano particolare, dichiarazione asseverata MIMIT (ex MISE) – Art. 56 del D.Lgs. 259/2003, con ricevuta di consegna e studio di compatibilità idrologica ed idraulica a firma dell'Ing. Cosimo Cinieri, oltre ai seguenti nulla osta e pareri acquisiti (allegati alla suddetta nota):
 - a) *Autorizzazione Paesaggistica – Determina n. 113 del 04/04/2024 rilasciata dal Comune di Cassano delle Murge;*
 - b) *Nulla Osta Urbanistico – Prot. n. 7105 del 16/04/2024;*
 - c) *Nulla Osta della Marina Militare – Prot. n. 0014981 del 23/04/2024;*
 - d) *Parere di conformità al PAI – Autorità di Bacino, Prot. n. 14095/2024 del 06/05/2024;*
 - e) *Parere favorevole ai fini idrogeologici, ai sensi dell'art. 1 del R.D.L. n. 3267/1923 – Regione Puglia, Dipartimento Agricoltura, Sviluppo Rurale e Tutela dell'Ambiente, Sezione Coordinamento Servizi Territoriali;*

- f) Autorizzazione della Soprintendenza Archeologia, Belle Arti e Paesaggio per la Città Metropolitana di Bari – riferita alla soluzione progettuale originaria (connessione interamente aerea);
 - g) Presa d'atto favorevole di ARPA Puglia – Prot. n. 0052000 - 2.6.6 del 26/06/2024 – SDBA, STBA / AFBA;
 - h) Nulla Osta del Comando Militare – Prot. M_D AC9641C REG2024 0019445 del 13/08/2024;
 - i) Nulla Osta con prescrizione di interramento – Regione Puglia, Sezione Demanio e Patrimonio, Prot. n. 0341432/2024 del 05/07/2024;
 - j) Autorizzazione della Soprintendenza Archeologia, Belle Arti e Paesaggio per la Città Metropolitana di Bari – relativa alla variante progettuale con interramento in corrispondenza del Tratturo del 03/03/2025;
 - k) Autorizzazione Manomissione Suolo Pubblico – Comune di Cassano delle Murge n.14 del 2025;
 - l) Nulla osta Terna del 14/05/2025 per interferenza con elettrodotti AT/AAT di proprietà di Terna s.p.a.;
 - m) Attestazione perfezionamento P.A.S. per la realizzazione dell'impianto agro-voltaico rilasciata dal Comune di Cassano delle Murge (BA) il 27/05/2025;
9. Con nota acquisita n. 54768 del 03-07-2025, il Dott. Lucio Cinieri, in riferimento all'istanza pervenuta allo Scrivente Servizio Ambiente della Città Metropolitana di Bari con nota n. 18071 del 27-02-2024, “trasmette copia delle attestazioni relative alle notifiche, comunicazioni e pubblicazioni effettuate nei confronti delle ditte catastali interessate dalle opere in oggetto” e chiede “l'emissione del Decreto di Autorizzazione con Dichiarazione di Pubblica Utilità ed Apposizione del Vincolo preordinato all'asservimento coattivo ai sensi del D.P.R. 327/01, a favore del gestore di rete e-distribuzione s.p.a. per la realizzazione, esercizio e manutenzione dell'opera in oggetto.” evidenziando, nella stessa nota, che “Tutti gli adempimenti relativi al completamento della procedura espropriativa saranno eseguiti dalla Società Agricola Eusan S.r.l., in conformità a quanto previsto nel preventivo di connessione accettato ai sensi dell'Art. 1 della Delibera ARERA n. 99/08, Allegato A – Testo Integrato delle Connessioni Attive (TICA), a favore di e-distribuzione, in qualità di soggetto beneficiario e realizzatore delle opere di rete., ed allegando il preventivo di connessione emesso da e-distribuzione e l'accettazione dello stesso. È stata inoltre trasmessa, mediante stessa nota, copia dell'avvenuta pubblicazione, sui siti istituzionali della Regione Puglia, e l'albo pretorio dei Comuni di Cassano delle Murge ed Acquaviva delle Fonti, del progetto variante a seguito di prescrizioni, riportando il seguente oggetto:

Determinazione n.2916 del 24-10-2025 CITTA' METROPOLITANA DI BARI

"Procedimento autorizzativo alla costruzione ed esercizio di elettrodotto aereo ed interrato MT a 20 kV, per la connessione alla rete di e-distribuzione S.p.A. dell'impianto di produzione da fonte Solare per una potenza in immissione richiesta di 995 kW, della Società agricola Eusan s.r.l., sito in Contrada Pozzo Mosca - De Bellis, snc, Cassano Delle Murge (BA). Codice Rintracciabilità e-distribuzione S.p.A. 322490454

La costruzione della suddetta linea interesserà i terreni allibrati in catasto del Comune di Acquaviva delle Fonti (BA) come qui di seguito riportato:

Foglio 44, particelle: 2053, 169, 414, 413, 415, 395, 2052, 287, 249, 118, 123, 122, 121, 119, 114, 94, 93, 106, 289, 87, 89, 88, 171, 298, 387, 386, 67, 331 e 184.; e del Comune di Cassano delle Murge (BA) come qui di seguito riportato:

Foglio 24 p.lle 212, 214, 213, 211, 209 e 454."

10. Il Dott. Lucio Cinieri, con nota n. 56093 del 08-07-2025, ai sensi dell'art. 76 del D.P.R. 445/2000 e s.m.i., dichiara quanto segue:

a. Pareri e autorizzazioni relativi alla soluzione progettuale originaria

Sono stati acquisiti i seguenti pareri/autorizzazioni:

- i. Autorizzazione Paesaggistica – Determina n. 113 del 04/04/2024 rilasciata dal Comune di Cassano delle Murge;
- ii. Nulla Osta Urbanistico del Comune di Cassano – Prot. n. 7105 del 16/04/2024;
- iii. Nulla Osta della Marina Militare – Prot. n. 0014981 del 23/04/2024;
- iv. Parere di conformità al PAI – Autorità di Bacino, Prot. n. 14095/2024 del 06/05/2024;
- v. Parere favorevole ai fini idrogeologici, ai sensi dell'art. 1 del R.D.L. 3267/1923 – Regione Puglia, Dipartimento Agricoltura e Ambiente;
- vi. Autorizzazione della Soprintendenza Archeologia, Belle Arti e Paesaggio per la Città Metropolitana di Bari – riferita alla soluzione progettuale interamente aerea;
- vii. Parere favorevole di ARPA Puglia – Prot. n. 0052000 - 2.6.6 del 26/06/2024 – SDBA, STBA / AFBA;
- viii. Nulla Osta del Comando Militare – Prot. M_D AC9641C REG2024 0019445 del 13/08/2024.

b. Variante con interramento in corrispondenza del Tratturo

A seguito della prescrizione della Regione Puglia – Sezione Demanio e Patrimonio (nulla osta Prot. n. 0341432/2024 del 05/07/2024), è stata predisposta una variante al tracciato che prevede l'interramento in corrispondenza del Tratturo. Su tale nuova soluzione sono stati ottenuti i seguenti pareri:

Determinazione n.2916 del 24-10-2025 CITTA' METROPOLITANA DI BARI

- i. Autorizzazione della Soprintendenza Archeologia, Belle Arti e Paesaggio – del 03/03/2025, riferita alla nuova soluzione con interramento;
- ii. Autorizzazione alla Manomissione del Suolo Pubblico – Comune di Cassano delle Murge, Atto n. 14 del 2025;
- iii. Nulla Osta di Terna S.p.A. – del 14/05/2025, per l'interferenza con elettrodotti AT/AAT esistenti;
- iv. Attestazione di perfezionamento P.A.S. – rilasciata dal Comune di Cassano delle Murge in data 27/05/2025.

c. Ulteriore aggiornamento progettuale

- i. In data 30/05/2025, su richiesta di e-distribuzione S.p.A., è stata apportata una ulteriore modifica alla soluzione tecnica, che prevede l'eliminazione degli ultimi due sostegni aerei e la realizzazione anche dell'ultimo tratto in cavo interrato tramite tecnica non invasiva TOC, fino alla cabina di consegna presso l'impianto di produzione.

d. Conclusioni

Pertanto, si attesta che:

- i. Le modifiche apportate non interessano aree sottoposte a nuovi vincoli, ad eccezione del Tratturo Canneto – Cassano, per il quale sono già stati acquisiti: Autorizzazione della Soprintendenza Archeologica;
 1. Nulla Osta della Regione Puglia;
 2. Autorizzazione comunale per i punti di entrata/uscita della TOC presso la Strada Vicinale Graviglione.
- ii. La soluzione tecnica depositata con prot. n. 51217 del 20/06/2025 presso i Vostri Uffici:
 1. Rispetta tutte le prescrizioni rilasciate per la soluzione originaria;
 2. È migliorativa sotto il profilo ambientale e paesaggistico.

11. Con nota n. 74431 del 18-09-2025, il Dott. Lucio Cinieri, in qualità di rappresentante della Società agricola Eusan s.r.l. e dell'Amministratore Unico Sig. Giuseppe Nettis, ai sensi dell'art. 47 del D.P.R. 28-12-2000 n.445 e s.m.i., relativamente al procedimento di cui all'oggetto, dichiara “Che, in relazione al procedimento autorizzativo con dichiarazione di pubblica utilità e con apposizione del vincolo preordinato all'asservimento coattivo, e con espresso riferimento alla soluzione progettuale allegata alla Richiesta di emissione del Decreto Autorizzativo, prot. n. 54768 del 03/07/2025, si attesta che è ampiamente decorso il termine di 30 (trenta) giorni

dall'avvenuta notifica e pubblicazione della suddetta soluzione progettuale a tutti i proprietari delle particelle catastali private coinvolte, senza che siano state presentate opposizioni né contestazioni da parte dei medesimi, relativamente alle opere di rete oggetto della richiesta autorizzativa.”;

12. Con nota acquisita n. 75775 del 24-09-2025, il Dott. Lucio Cinieri, nel rispetto della L.R. 25/2008 art. 5 comma 6, invia copia della richiesta di parere di competenza all'Ente ASL BARI (indirizzo Pec protocollo.asl.bari@pec.rupar.puglia.it), con copia ricevuta di avvenuta consegna della Pec con data 30/04/2024;
13. Con nota acquisita n. 78018 del 02-10-2025, il Dott. Lucio Cinieri, trasmette la seguente ulteriore documentazione:
 - a. Copia richiesta nulla osta urbanistico, relativamente all'opera in oggetto, al Comune di Acquaviva delle Fonti Servizio Urbanistica, presentata in data 06-04-2024
 - b. Dichiarazione asseverata MIMIT (ex MISE) – art. 56 D.Lgs. 259/03 – Interferenze con impianti di telecomunicazione, ai sensi dell'articolo 120 del Regio Decreto 11 dicembre 1933, n. 1775, Testo unico delle disposizioni di legge sulle acque ed impianti elettrici, a firma del Geom. Acito Antonio
 - c. Dichiarazione nulla osta dell'autorità mineraria ai sensi dell'articolo 120 del Regio Decreto 11 dicembre 1933, n.1755, Testo unico delle disposizioni di legge sulle acque ed impianti elettrici;
14. Con nota acquisita n. 80722 del 10-10-2025, il Dott. Lucio Cinieri, trasmette dichiarazione da parte della Società Agricola EUSAN srl ed E-DISTRIBUZIONE S.p.A., con la quale comunicano e sottoscrivono, a questo Servizio, che:
 - *l'Autorizzazione alla costruzione ed all'esercizio delle opere di connessione, con dichiarazione di pubblica utilità e vincolo preordinato all'asservimento coattivo dovrà essere rilasciata a favore di e-distribuzione S.p.A.*
 - *Tutti gli adempimenti relativi al completamento della procedura autorizzativa ed espropriativa saranno eseguiti dalla Società Agricola Eusan S.r.l., in conformità a quanto previsto nel preventivo di connessione accettato ai sensi dell'Art. 1 della Delibera ARERA n. 99/08, Allegato A – Testo Integrato delle Connessioni Attive (TICA), a favore di e-distribuzione, in qualità di soggetto beneficiario e realizzatore delle opere di rete. ;*
15. Con nota acquisita n. 82505 del 16-10-2025, il Dott. Lucio Cinieri, in qualità di rappresentante per il procedimento autorizzativo per l'opera di cui all'oggetto, chiede la rettifica della Determina Dirigenziale n. 2804 del 14-10-2025, al fine di correggere i dati catastali afferenti la Ditta n. 22, soggetta al vincolo preordinato all'esproprio, con riferimento al Comune di Acquaviva delle Fonti Foglio 44 particella 184, allegando

Determinazione n.2916 del 24-10-2025 CITTA' METROPOLITANA DI BARI

alla stessa nota il piano particolare rettificato e denominato “15_PD_elettrodotto_Società_Agricola_Eusan_srl_piano_partic”. Nella stessa nota il richiedente ha indicato che nel documento trasmesso, con nota n. 51217 del 20-06-2025, sono stati riportati i dati catastali errati della Ditta n. 22 per “*mero errore di battitura*”;

Considerato che, come rilevato dalla documentazione presentata (rif. Relazione Tecnica del Piano Tecnico Variante 3.0 Eusan, trasmesso con nota n. 51217 del 20-06-2025), le opere previste per la costruzione ed esercizio di “*elettrodotto aereo ed interrato MT a 20 kV, per la connessione alla rete di e-distribuzione S.p.A. dell'impianto di produzione da fonte Solare per una potenza in immissione richiesta di 995 kW, della Società agricola Eusan s.r.l., sito in Contrada Pozzo Mosca - De Bellis, snc, Cassano Delle Murge (BA)*

 riguardano essenzialmente:

- *costruzione di una linea a 20 kV in cavo aereo elicord in Al 35 mmq della lunghezza di circa 1,626 km in cavo aereo, in antenna dalla esistente linea denominata “Casamassima” con codice “DW10 25914” -alimentata dalla cabina primaria di Acquaviva delle Fonti - nella tratta tra i nodi DW103247111 e DW104220561;*
- *costruzione di una linea a 20 kV in cavo interrato tripolare in Al 185 mmq. con una lunghezza di circa 0,380 km relativo all'interferenza con il “Regio Tratturello Cassano Murge Canneto” a partire dal sostegno n.20 sino al punto di consegna tramite l'utilizzo della T.O.C. (Trivellazione Orizzontale Controllata) come da nulla osta con prescrizione della Regione Puglia dipartimento Bilancio, affari Generali e infrastrutture sezione demanio e patrimonio – protocollo n. 0341432/2024 del 05.07.2024;*
- *installazione, a cura del produttore, di una cabina prefabbricata tipo box a 3 locali, (locale tipo DG2061/7 ed. 9 standard box cliente) per consegna e misura.*
- *Nei locali della cabina di consegna sarà montato quadro in SF6 – DY900/1, quadro utente in SF6 – DY808 – ambedue dimensionati per reti con corrente di corto circuito pari a 16 kA;*
- *installazione di n.1 IMS telecontrollato sul sostegno del tipo 12G di derivazione.*

Dato atto che, sono stati acquisiti i seguenti pareri, allegati alla presente per farne parte integrante e sostanziale, di cui se ne riporta un riepilogo:

- A. Autorizzazione Paesaggistica – Determina n. 113 del 04/04/2024 rilasciata dal Comune di Cassano delle Murge (ALLEGATO A);
- B. Nulla Osta Urbanistico del Comune di Cassano – Prot. n. 7105 del 16/04/2024 (ALLEGATO B);

Determinazione n.2916 del 24-10-2025 CITTA' METROPOLITANA DI BARI

- C. Nulla Osta della Marina Militare – Prot. n. 0014981 del 23/04/2024 (ALLEGATO C);
- D. Parere di conformità al PAI – Autorità di Bacino, Prot. n. 14095/2024 del 06/05/2024 (ALLEGATO D);
- E. Parere favorevole ai fini idrogeologici, ai sensi dell'art. 1 del R.D.L. 3267/1923 – Regione Puglia, Dipartimento Agricoltura e Ambiente (ALLEGATO E);
- F. Autorizzazione della Soprintendenza Archeologia, Belle Arti e Paesaggio per la Città Metropolitana di Bari – riferita alla soluzione progettuale interamente aerea + nuova soluzione con interramento (ALLEGATO F);
- G. Parere favorevole di ARPA Puglia – Prot. n. 0052000 - 2.6.6 del 26/06/2024 – SDBA, STBA / AFBA (ALLEGATO G);
- H. Nulla Osta del Comando Militare – Prot. M_D AC9641C REG2024 0019445 del 13/08/2024 (ALLEGATO H);
- I. Autorizzazione alla Manomissione del Suolo Pubblico – Comune di Cassano delle Murge, Atto n. 14 del 2025 (ALLEGATO I);
- J. Nulla Osta di Terna S.p.A. – del 14/05/2025, per l'interferenza con elettrodotti AT/AAT esistenti (ALLEGATO J);
- K. Attestazione di perfezionamento P.A.S. – rilasciata dal Comune di Cassano delle Murge in data 27/05/2025 (ALLEGATO K);
- L. Nulla Osta di Regione Puglia – Ufficio Tratturi (ALLEGATO L);
- M. Copia richiesta nulla osta urbanistico, relativamente all'opera in oggetto, al Comune di Acquaviva delle Fonti Servizio Urbanistica, presentata in data 06-04-2024 (ALLEGATO M);
- N. Dichiarazione Asseverata MIMIT (ex MISE) - Art. 56 D. Lgs. 259/03 - Interferenze con impianti di telecomunicazione (ALLEGATO N);
- O. Dichiarazione nulla osta dell'autorità mineraria ai sensi dell'articolo 120 del Regio Decreto 11 dicembre 1933, n.1755, Testo unico delle disposizioni di legge sulle acque ed impianti elettrici (ALLEGATO O);

Considerato che la mancata pronuncia da parte delle Amministrazioni e dei Soggetti interpellati ad esprimere il parere di competenza alle istanze sottoposte è intesa, ai sensi dell'art. 5 comma 6 della L.R. 25/2008 e della L.241/1990, quale parere favorevole o nulla osta;

Attestato che il sottoscritto Dirigente e il Perito Industriale Umberto Luca DEL BUONO, in qualità di Istruttore Tecnico in forza al "Servizio Tutela e Valorizzazione dell'Ambiente, Impianti termici, Promozione e coordinamento dello Sviluppo Economico" che ha curato l'istruttoria della pratica in argomento, non si trovano in alcuna situazione di conflitto di

interesse, anche potenziale, come disposto dall'art. 6 bis ex L. 241/1990 e dall'art. 6, comma 2 e 7 del Codice di Comportamento dei dipendenti dell'Ente e di essere a conoscenza delle sanzioni penali in cui incorrono nel caso dichiarazione mendace o contenente dati non più rispondenti a verità, come previsto dell'art. 76 del D.P.R. n. 445 del 28/12/2000;

DETERMINA

Per le motivazioni di cui in premessa, che qui si intendono integralmente riportate e fatte proprie, e che costituiscono motivazione ai sensi dell'art. 3 della L. 241/90;

- 1) **DI REVOCARE E SOSTITUIRE** integralmente la Determina Dirigenziale n. 2804 del 14-10-2025, adottando la presente determinazione per aggiornare i contenuti dell'elenco delle particelle soggette a vincolo preordinato all'esproprio;
- 2) **DI AUTORIZZARE** la Società E-DISTRIBUZIONE S.p.A., alla costruzione ed esercizio di elettrodotto aereo ed interrato MT a 20 kV, per la connessione alla rete di e-distribuzione S.p.A. dell'impianto di produzione da fonte Solare per una potenza in immissione richiesta di 995 kW, della Società agricola Eusan s.r.l., sito in Contrada Pozzo Mosca - De Bellis, snc, Cassano Delle Murge (BA). Codice Rintracciabilità e-distribuzione S.p.A. 322490454, secondo le modalità di cui al progetto agli atti ed alle condizioni e/o prescrizioni imposte nei nulla osta e pareri favorevoli rilasciati, che qui si intendono integralmente riportati;
- 3) **DI DICHIARARE** ai sensi della normativa vigente, la pubblica utilità, indifferibilità e urgenza dell'opera in oggetto;
- 4) **DI APPORRE** il vincolo preordinato all'esproprio sulle aree individuate nel particellare già agli atti del procedimento e qui di seguito meglio indicate:
 - Ditta Catastale n.1: Comune di Acquaviva delle Fonti, Foglio 44, particelle 2053 e 169
 - Ditta Catastale n.2: Comune di Acquaviva delle Fonti, Foglio 44, particella 414
 - Ditta Catastale n.3: Comune di Acquaviva delle Fonti, Foglio 44 particelle 413 e 415
 - Ditta Catastale n.4: Comune di Acquaviva delle Fonti, Foglio 44 particella 395
 - Ditta Catastale n.5: Comune di Acquaviva delle Fonti, Foglio 44 particella 2052
 - Ditta Catastale n.6: Comune di Acquaviva delle Fonti, Foglio 44 particella 287
 - Ditta Catastale n.7: Comune di Acquaviva delle Fonti, Foglio 44 particella 249

- Ditta Catastale n.8: Comune di Acquaviva delle Fonti, Foglio 44 particelle 118 e 123
- Ditta Catastale n.9: Comune di Acquaviva delle Fonti, Foglio 44 particella 122
- Ditta Catastale n.10: Comune di Acquaviva delle Fonti, Foglio 44 particella 121
- Ditta Catastale n.11: Comune di Acquaviva delle Fonti, Foglio 44 particella 119
- Ditta Catastale n.12: Comune di Acquaviva delle Fonti, Foglio 44 particella 114
- Ditta Catastale n.13: Comune di Acquaviva delle Fonti, Foglio 44 particelle 94, 93 e 106
- Ditta Catastale n.14: Comune di Acquaviva delle Fonti, Foglio 44 particella 289
- Ditta Catastale n.15: Comune di Acquaviva delle Fonti, Foglio 44 particella 87
- Ditta Catastale n.16: Comune di Acquaviva delle Fonti, Foglio 44 particella 89
- Ditta Catastale n.17: Comune di Acquaviva delle Fonti, Foglio 44 particella 88
- Ditta Catastale n.18: Comune di Acquaviva delle Fonti, Foglio 44 particella 171
- Ditta Catastale n.19: Comune di Acquaviva delle Fonti, Foglio 44 particelle 298, 387 e 386
- Ditta Catastale n.20: Comune di Acquaviva delle Fonti, Foglio 44 particella 67
- Ditta Catastale n.21: Comune di Acquaviva delle Fonti, Foglio 44 particella 331; Comune di Cassano delle Murge, Foglio 24 particelle 212 e 214
- Ditta Catastale n.22: Comune di Cassano delle Murge, Foglio 24 particella 213; Comune di Acquaviva delle Fonti, Foglio 44 particella 184
- Ditta Catastale n.23: Comune di Cassano delle Murge, Foglio 24 particella 211
- Ditta Catastale n.24: Comune di Cassano delle Murge, Foglio 24 particella 209
- Ditta Catastale n.25: Comune di Cassano delle Murge, Foglio 24 particella 454

5) **DI PRECISARE** che tutti gli adempimenti relativi al completamento della procedura espropriativa saranno eseguiti dalla Società Agricola EUSAN s.r.l. per il tramite del suo delegato in conformità a quanto previsto nel preventivo di connessione accettato ai sensi dell'Art. 1 della Delibera ARERA n. 99/08, Allegato A – Testo Integrato delle

Connessioni Attive (TICA), sempre a favore del gestore di rete E-DISTRIBUZIONE S.p.A.;

- 6) **DI PRECISARE** che la società E-DISTRIBUZIONE S.p.A. resta obbligata a tutti gli adempimenti derivanti dalle disposizioni normative nelle materie urbanistiche – edilizia, paesaggistica, artistica, storica, archeologica, sanitaria, ed in genere vigenti per le opere di cui all'oggetto, rimanendo l'autorizzazione resa esclusivamente ai sensi degli artt. 113 e 115 del T.U. 1775/33;
- 7) **DI STABILIRE** che la presente autorizzazione è accordata con salvezza dei diritti dei terzi e subordinata all'osservanza di tutte le disposizioni vigenti in materia di linee di trasmissione e distribuzione di energia elettrica ed esposizione ai campi elettrici e magnetici. La Società E-DISTRIBUZIONE S.p.A. assume la piena responsabilità per quanto riguarda i diritti dei terzi o gli eventuali danni comunque causati dalla costruzione delle opere in questione, sollevando la Città Metropolitana di Bari ed il suo personale da qualsiasi pretesa o molestia da parte di terzi che si ritenessero danneggiati;
- 8) **DI PRECISARE** che:
 - a) a completamento delle opere la Società E-DISTRIBUZIONE S.p.A. dovrà produrre una relazione del Direttore dei lavori attestante la conformità delle opere alla normativa vigente, al progetto e alle eventuali varianti autorizzate - certificato di collaudo -, nonché dichiarazione contenente la data di entrata in esercizio dell'impianto;
 - b) la Società E-DISTRIBUZIONE S.p.A. resta obbligata ad eseguire, anche durante la fase di esercizio, tutte quelle opere nuove o modifiche che, a norma di legge vengano prescritte per la tutela dei pubblici e privati interessi ed entro i termini che saranno all'uopo stabiliti, con le comminatorie di legge in caso di inadempimento. Tutte le relative spese restano a carico della Società E-DISTRIBUZIONE S.p.A.;
 - c) sono fatte salve le autorizzazioni, prescrizioni e la vigilanza di competenza dello Stato, delle Regioni, del Comune o di altri Enti, derivanti dalla legislazione vigente in materia di tutela dell'ambiente, della salute pubblica, ed urbanistiche;
- 9) **DI DEMANDARE** al Servizio Pianificazione territoriale, demanio, mobilità e viabilità della Città Metropolitana di bari l'espletamento delle procedure connesse alla dichiarazione di Pubblica Utilità, Indifferibilità finalizzata all'ottenimento della servitù di elettrodotto;
- 10) **DI STABILIRE** che l'inosservanza di quanto sopra prescritto, eventuali violazioni di legge o negligenze, costituiscono motivo di inefficacia dell'autorizzazione;

- 11) **DI PUBBLICARE** il presente atto sull'Albo Pretorio on line della Città Metropolitana di Bari;
- 12) **DI NOTIFICARE** la presente determinazione di autorizzazione alla costruzione ed esercizio, a tutti i Soggetti coinvolti per i relativi adempimenti di competenza;
- 13) **DI PRECISARE** che la presente determinazione non comporta assunzione di oneri a carico del bilancio metropolitano
- 14) **DI INFORMARE** che, ai sensi dell'art. 3 comma 4 della L. 241/90 e s.m.i., avverso il presente provvedimento è ammesso ricorso dinanzi al Tribunale Amministrativo regionale competente per territorio entro 60 giorni dalla data di notificazione o dell'avvenuta piena conoscenza dello stesso, ovvero ricorso straordinario al Presidente della Repubblica entro 120 giorni.

Bari, lì 24-10-2025

IL DIRIGENTE
Ing. GIAMPIERO DI LELLA

Documento informatico sottoscritto con firma digitale e conservato in ambiente protetto ai sensi di legge.

e-distribuzione

PIANO PARTICELLARE

COMUNE DI ACQUAVIVA DELLE FONTI E CASSANO DELLE MURGE

IMPIANTO DI PRODUZIONE DA FONTE SOLARE "SOCIETA' AGRICOLA EUSAN SRL" - PIANO PARTICELLARE

N. ipotesi	DITTA CATASTALE	INDIRIZZO	INDICAZIONI CATASTALI				SERVITU' DI ELETTRODOTTO				
			COMUNE	FOG.	PART.	COLT. ACC.	Perc. Linea mt.	Fascia asser. mt.	Area asser.	numero	SOSTEGNI tipo
1	SOCIETA AGRICOLA DEMARI SRL con sede in ACQUAVIVA DELLE FONTI (BA) 06961110720 Proprieta'1/1	Acquaviva delle Fonti	De Bellis	44 44	2053 169	mandorlo seminativo	300,00 100,00	4,00 4,00	1200,00 400,00	3 2	tubolare in ferro tubolare in ferro
2	SOLAZZO MARZIA RITA nata a ACQUAVIVA DELLE FONTI (BA) il 01/06/1966 SLZMZR66H41A048I Proprieta'1/1	Acquaviva delle Fonti	De Bellis	44	414	vigneto	40,00	4,00	160,00	1	tubolare in ferro
3	SOLAZZO SAVERIO nato a ACQUAVIVA DELLE FONTI (BA) il 09/12/1971 SLZSVR71T09A048M Proprieta'1/1	Acquaviva delle Fonti	De Bellis	44 44	413 415	vigneto seminativo	62,00 3,00	4,00 4,00	248,00 12,00	/ 1	tubolare in ferro
4	VIS.PA S.R.L. con sede in ACQUAVIVA DELLE FONTI (BA) 06752480720 Proprieta'1/2 CURTOMARTINO S.R.L. con sede in ACQUAVIVA DELLE FONTI (BA) 04447630726 Proprieta'1/2	Acquaviva delle Fonti	De Bellis	44	395	seminativo	16,00	4,00	64,00	1	tubolare in ferro
5	CURTOMARTINO S.R.L. con sede in ACQUAVIVA DELLE FONTI (BA) 04447630726 Proprieta'1/2 VIS.PA S.R.L. con sede in ACQUAVIVA DELLE FONTI (BA) 06752480720 Proprieta'1/2	Acquaviva delle Fonti	De Bellis	44	2052	seminativo	122,00	4,00	488,00	2	tubolare in ferro
6	CAPORUSSO VINCENZA nata a ACQUAVIVA DELLE FONTI (BA) il 24/08/1961 CPRVCN61M64A048K Proprieta' 1/2 MANCUSO ANGELO nato a FALCONE (ME) il 19/10/1943 MNCNGL43R19D474P Proprieta'1/2	Acquaviva delle Fonti	De Bellis	44	287	vigneto	27,00	4,00	108,00	-	-
7	SCAVO GRAZIA nata a CARBONARA (BA) il 13/06/1962 SCVGRZ62H53B737R Proprieta'1000/1000	Acquaviva delle Fonti	De Bellis	44	249	vigneto	30,00	4,00	120,00	1	tubolare in ferro
8	COLAFEMMINA MARIA nata a ACQUAVIVA DELLE FONTI (BA) il 09/11/1928 CLFMRA28S49A048T Proprieta'1/1	Acquaviva delle Fonti	De Bellis	44 44	118 123	seminativo uliveto	18,00 10,00	4,00 4,00	72,00 40,00	-	-
9	GIORGIO MARIA nato a ACQUAVIVA DELLE FONTI (BA) il 09/12/1924 GRGMRA24T49A048J Proprieta'1000/1000	Acquaviva delle Fonti	De Bellis	44	122	seminativo	56,00	4,00	224,00	-	-
10	GIORGIO GIACINTO nato a ACQUAVIVA DELLE FONTI (BA) il 08/08/1958 GRGGNT58M08A048S Proprieta'100/100	Acquaviva delle Fonti	De Bellis	44	121	vigneto	40,00	4,00	160,00	1	tubolare in ferro

11	SAPONE FRANCESCO nato a ACQUAVIVA DELLE FONTI (BA) il 10/10/1945 SPNFCNC45R10A048S Proprieta'1/3 SAPONE LIBORIO GIANLUCA nato a BISCEGLIE (BT) il 20/07/1976 SPNLRG76L20A883G Proprieta'1/3 SAPONE MASSIMO BATTISTA nato a ACQUAVIVA DELLE FONTI (BA) il 12/05/1978 SPNMSM78E12A048R Proprieta'1/3	Acquaviva delle Fonti	De Bellis	44	119	uliveto	24,00	4,00	96,00	-	-	-
12	CIANCIOLA MARIA nata a SANTERAMO IN COLLE (BA) il 02/09/1968 CNCMRA68P42I330T Proprieta'1/1	Acquaviva delle Fonti	De Bellis	44	114	uliveto	137,00	4,00	548,00	2	tubolare in ferro	42,67
13	LASSANDRO Giovanni nato a SANTERAMO IN COLLE (BA) il 23/12/1954, LSSGN54T23I330C Proprietà 1/1	Acquaviva delle Fonti	De Bellis	44 44 44	94 93 106	uliveto uliveto uliveto	36,00 32,00 16,00	4,00 4,00 4,00	144,00 128,00 64,00	- - 1	tubolare in ferro	21,33
14	LENOCI FRANCESCA nata a ACQUAVIVA DELLE FONTI (BA) il 27/11/1961 LNCFNC61S67A048U Proprieta'1/1	Acquaviva delle Fonti	De Bellis	44	289	mandorlo	80,00	4,00	320,00	1	tubolare in ferro	17,11
15	LARATO GIUSEPPE nato a SANTERAMO IN COLLE (BA) il 27/01/1957 LRTGPP57A27I330 Proprieta'1/2 MILILLO ANNA nata a SAMMICHELE DI BARI (BA) il 10/07/1959 MLLNNA59L50H749R Proprieta'1/2	Acquaviva delle Fonti	De Bellis	44	87	uliveto	37,00	4,00	148,00	-	-	-
16	LOIACONO CHIARA MARIA nata a ACQUAVIVA DELLE FONTI (BA) il 08/08/1938 LCNCRM38M48A048Y Proprieta'1/1	Acquaviva delle Fonti	De Bellis	44	89	frutteto	50,00	4,00	200,00	1	tubolare in ferro	34,79
17	LOIACONO CHIARA nato/a a ACQUAVIVA DELLE FONTI (BA) il 08/08/1938 Proprieta'1000/1000	Acquaviva delle Fonti	De Bellis	44	88	vigneto	18,00	4,00	72,00	-	-	-
18	FABBRI GABRIELLA MARIA nato/a a ZIMELLA (VR) il 03/04/1954 Proprieta' LANZOLLA ROCCO nato a CASSANO DELLE MURGE (BA) il 07/04/1946 LNZRCC46D07B998X Proprieta'	Acquaviva delle Fonti	De Bellis	44	171	frutteto	74,00	4,00	296,00	1	tubolare in ferro	34,79
19	FRACCALVIERI ANNA nata a CASSANO DELLE MURGE (BA) il 07/12/1967 FRCNN67T47B998T Proprieta'1/1	Acquaviva delle Fonti	De Bellis	44 44 44	298 387 386	uliveto seminativo seminativo	30,00 15,00 10,00	4,00 4,00 4,00	120,00 60,00 40,00	- - -	-	-
20	LOPANE FRANCESCO nato a CASSANO DELLE MURGE (BA) il 22/12/1963 LPNFNC63T22B998Z Proprieta'1000/1000	Acquaviva delle Fonti	De Bellis	44	67	vigneto	21,00	4,00	84,00	-	-	-
21	CAMPANALE ANDREA nato a BARI (BA) il 09/12/1960 CMPNDR60T09A662D Proprieta'1/1	Acquaviva delle Fonti Cassano delle Murge Cassano delle Murge	De Bellis De Bellis De Bellis	44 24 24	331 212 214	vigneto uliveto uliveto	18,00 30,00 10,00	4,00 4,00 4,00	72,00 120,00 40,00	1 - -	tubolare in ferro	30,29

22	MONTENEGRO ANGELO ANTONIO nato a ACQUAVIVA DELLE FONTI (BA) il 28/02/1962 MNTNLN62B28A048H Proprieta'1/1	Cassano delle Murge Acquaviva delle Fonti	De Bellis De Bellis	24 44	213 184	vigneto uliveto	32,00 5,00	4,00 4,00	128,00 20,00	-	-	-
23	FERRANTE FRANCESCO nato a ACQUAVIVA DELLE FONTI (BA) il 29/05/1975 FRRFNC75E29A048N Proprieta'1/1	Cassano delle Murge	De Bellis	24	211	uliveto	40,00	4,00	160,00	1	tubolare in ferro	16,92
24	GENTILE VITO nato a GIOIA DEL COLLE (BA) il 07/07/1974 GNTVTI74L07E038Y Proprieta'1/1	Cassano delle Murge	De Bellis	24	209	seminativo	70,00	4,00	280,00	1	tubolare in ferro	15,66
STRADA COMUNALE REGIO TRATTURELLO CASSANO DELLE MURGE CANNETO												
25	SOC. AGR. ALBERI LIBERI SRL con sede in ACQUAVIVA DELLE FONTI (BA) 01200620779 Proprieta'1/1 SOCIETA' AGRICOLA EUSAN S.R.L. con sede in ACQUAVIVA DELLE FONTI (BA) 08101460726 Superficie1/1	Cassano delle Murge	De Bellis	24	454	seminativo	5,00	4,00	20,00			

**IMPIANTO DI RETE PER LA CONNESSIONE A 20 kV DI UN
IMPIANTO DI PRODUZIONE DA FONTE SOLARE “SOCIETA'
AGRICOLA EUSAN srl” UBICATO NEI COMUNI DI CASSANO
DELLE MURGE E ACQUAVIVA DELLE FONTI (BA)
in contrada Pozzo Mosca-De Bellis snc**

PROGETTO DEFINITIVO

DOCUMENTAZIONE GENERALE

PLANIMETRIA SU BASE CATASTALE 1:10.000 e 1: 2.000

IDENTIFICAZIONE ELABORATO

Livello prog.	Codice Rintracciabilità	Tipo docum.	N. elaborato	N. foglio	Tot. fogli	NOME FILE	DATA	SCALA
PD	322490454	Tavole	05	-	04	05_Progetto Definitivo elettrodotto Società Agricola Eusan srl planim.1: 2.000	Giugno 2025	1:10.000 1:2.000

REVISIONI

REV.	DATA	DESCRIZIONE	ESEGUITO	VERIFICATO	APPROVATO
00	OTTOBRE 2022	Invio PD a e-distribuzione per approvazione			
01	NOVEMBRE 2022	Integrazione vincoli			
02	FEBBRAIO 2024	Modifica tracciato			
03	GENNAIO 2025	Modifica tracciato			
04	GIUGNO 2025	Modifica tracciato			
05	SETTEMBRE 2025	Come da richiesta integrazione del 21/8/25			

PROGETTAZIONE



GESTORE RETE ELETTRICA


e-distribuzione

RICHIEDENTE

SOCIETA' AGRICOLA EUSAN S.R.L.
Via N. Abruscio, 159
70021 ACQUAVIVA DELLE FONTI (BA)
P. IVA: 08101460726
TEL/FAX: 0802147650


FIRMA RICHIEDENTE

STRALCIO CATASTALE scala 1:10.000

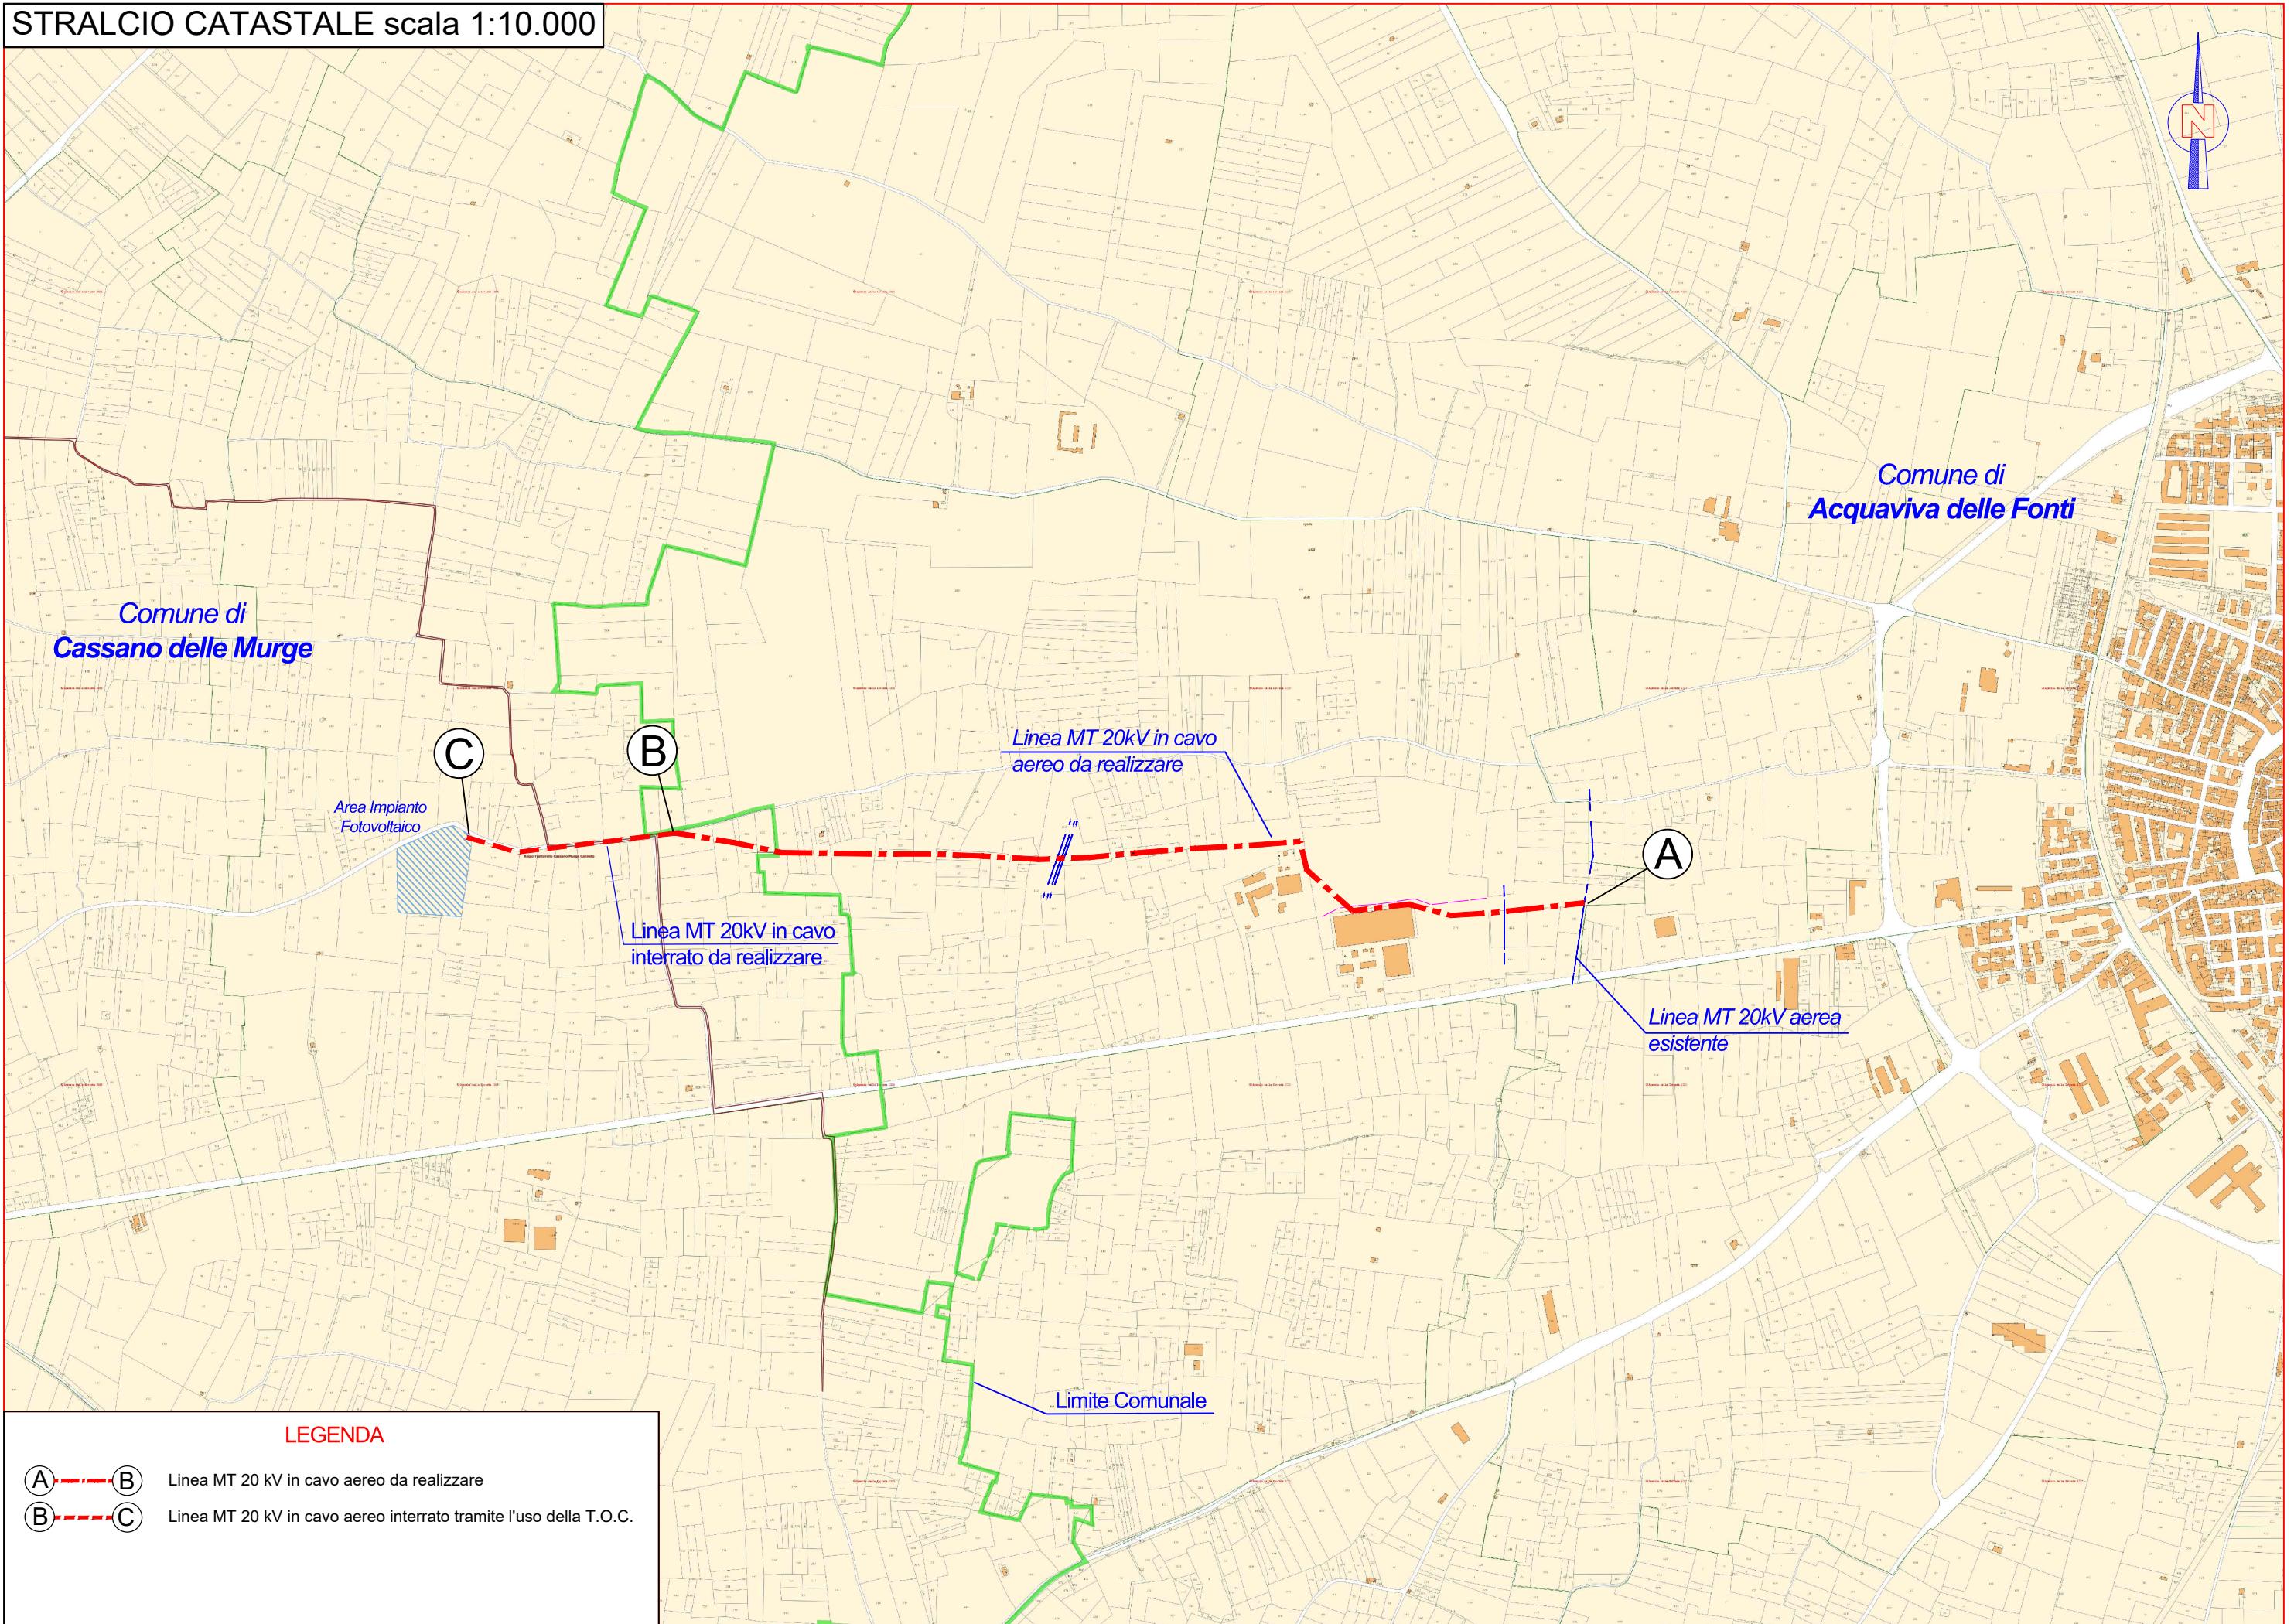

STRALCIO CATASTALE scala 1:2.000

COMUNE DI ACQUAVIVA DELLE FONTI, F. 44

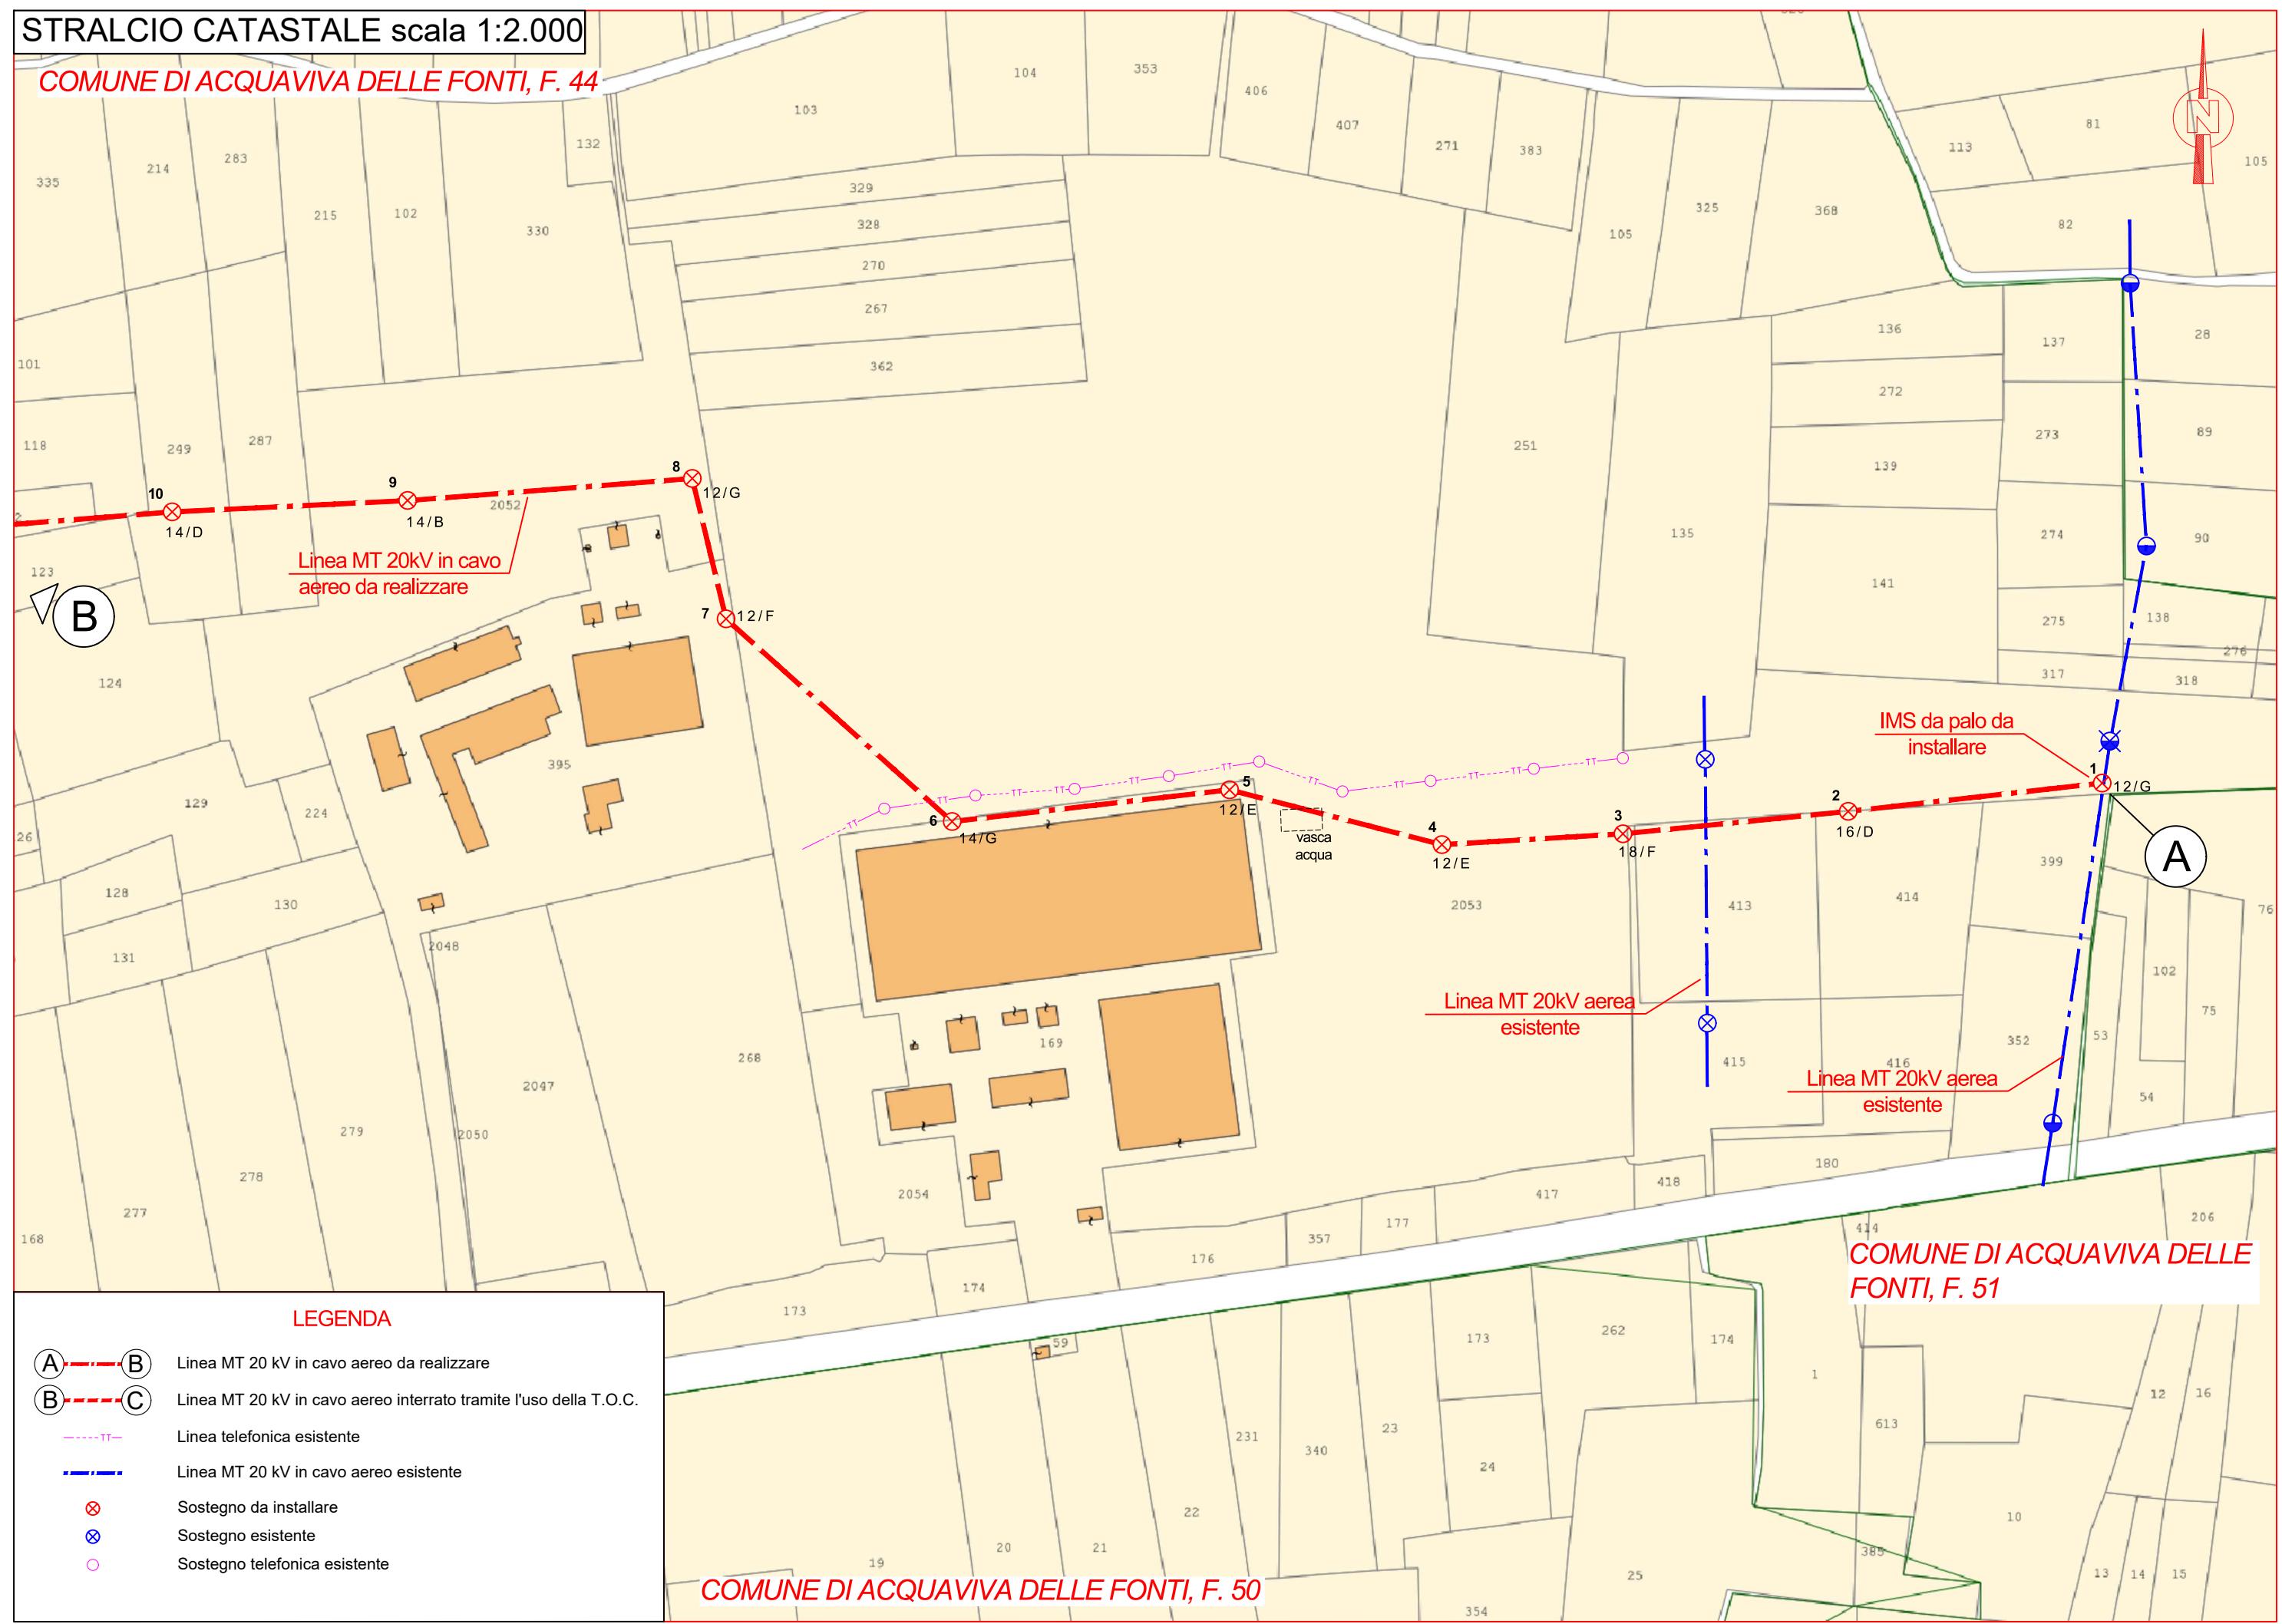

STRALCIO CATASTALE scala 1:2.000

COMUNE DI ACQUAVIVA DELLE FONTI, F. 44

23

A

**COMUNE DI CASSANO
DELLE MURGE. F.24**

Linea MT 20kV in ca aereo da realizzare

Linea AT aerea esistente

Limite Comunal

LEGENDA

-  Linea MT 20 kV in cavo aereo da realizzare
 -  Linea MT 20 kV in cavo aereo interrato tramite l'uso della T.O.C
 -  Linea AT 150 kV esistente
 -  Limite Comunale
 -  Sostegno da installare

STRALCIO CATASTALE scala 1:2.000

COMUNE DI CASSANO DELLE MURGE, F.24



COMUNE DI ACQUAVIVA DELLE FONTI, F. 44

