



REGIONE PUGLIA

COMUNE DI NARDÒ

Provincia di LECCE



SVILUPPATORE



PROGETTO PER LA COSTRUZIONE ED ESERCIZIO DI UN IMPIANTO DENOMINATO "AGRIVOLTAICO CALABRESE". DI PRODUZIONE ELETTRICA DA FONTE FOTOVOLTAICA, CON POTENZA NOMINALE PARI A 30,00 MW_n, POTENZA DI PICCO PARI A 35,55888 MW_p, POTENZA DI STORAGE PARI A 16,00 MW E DELLE RELATIVE OPERE ED INFRASTRUTTURE CONNESSE, SITO NEI COMUNI DI NARDÒ, GALATONE E GALATINA (LE)

OGGETTO: Inquadramento Catastale linea di connessione con fascia di esproprio

ELABORATO:
IGSZ6P2_ElaboratoGrafico_12_Rev1

PROGETTISTA:
Ing. Giorgio Vece

SCALA: 1:10.000 1:2.000

TIMBRO E FIRMA:



STATO DEL PROGETTO

PROGETTO DEFINITIVO


N.	DATA	DESCRIZIONE	PROGETTO	VERIFICATO	APPROVATO
00	Aprile 2023	Prima emissione	Ing. Giorgio Vece	Ing. Giorgio Vece	
01	Agosto 2026	Prima revisione	Ing. Giorgio Vece	Ing. Giorgio Vece	
02					
03					
04					

Committente



SOLARANTO S.R.L.

Bologna (BO) - 40127
Rotonda Giuseppe Torri 9
pec: solaranto@legalmail.it

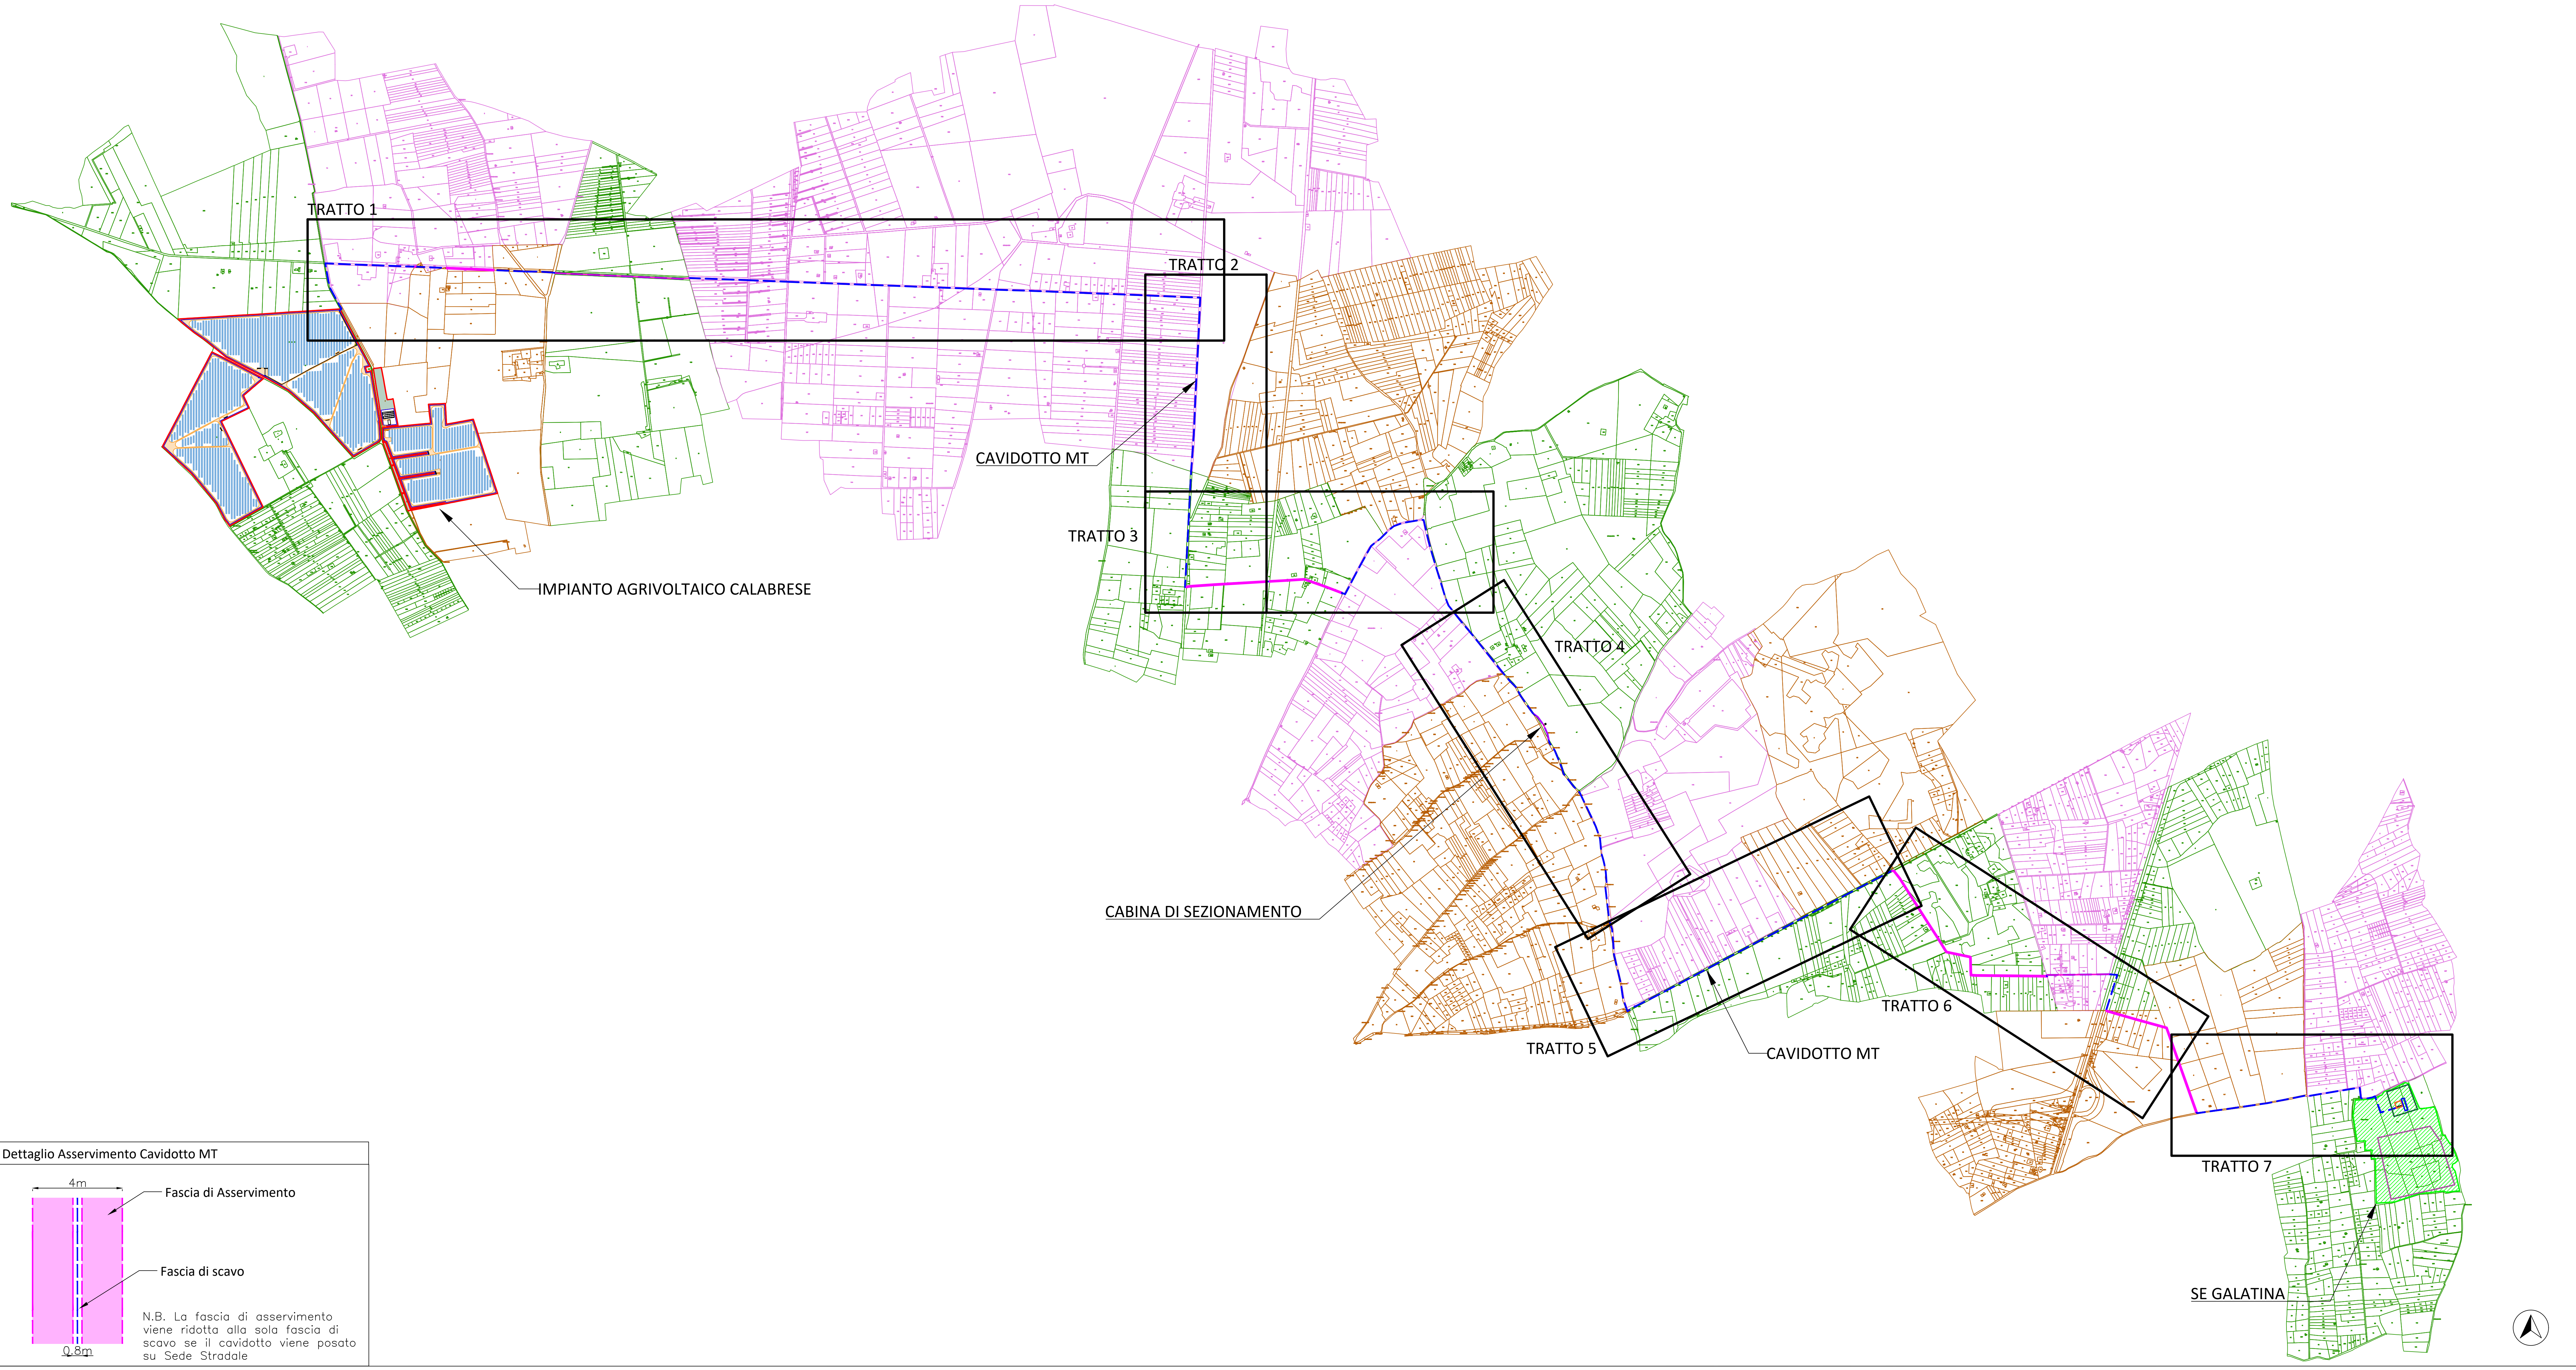

Dettaglio Asservimento Cavidotto MT

4m


Fascia di Asservimento

Fascia di scavo


0.8m

N.B. La fascia di asservimento viene ridotta alla sola fascia di scavo se il cavidotto viene posato su Sede Stradale




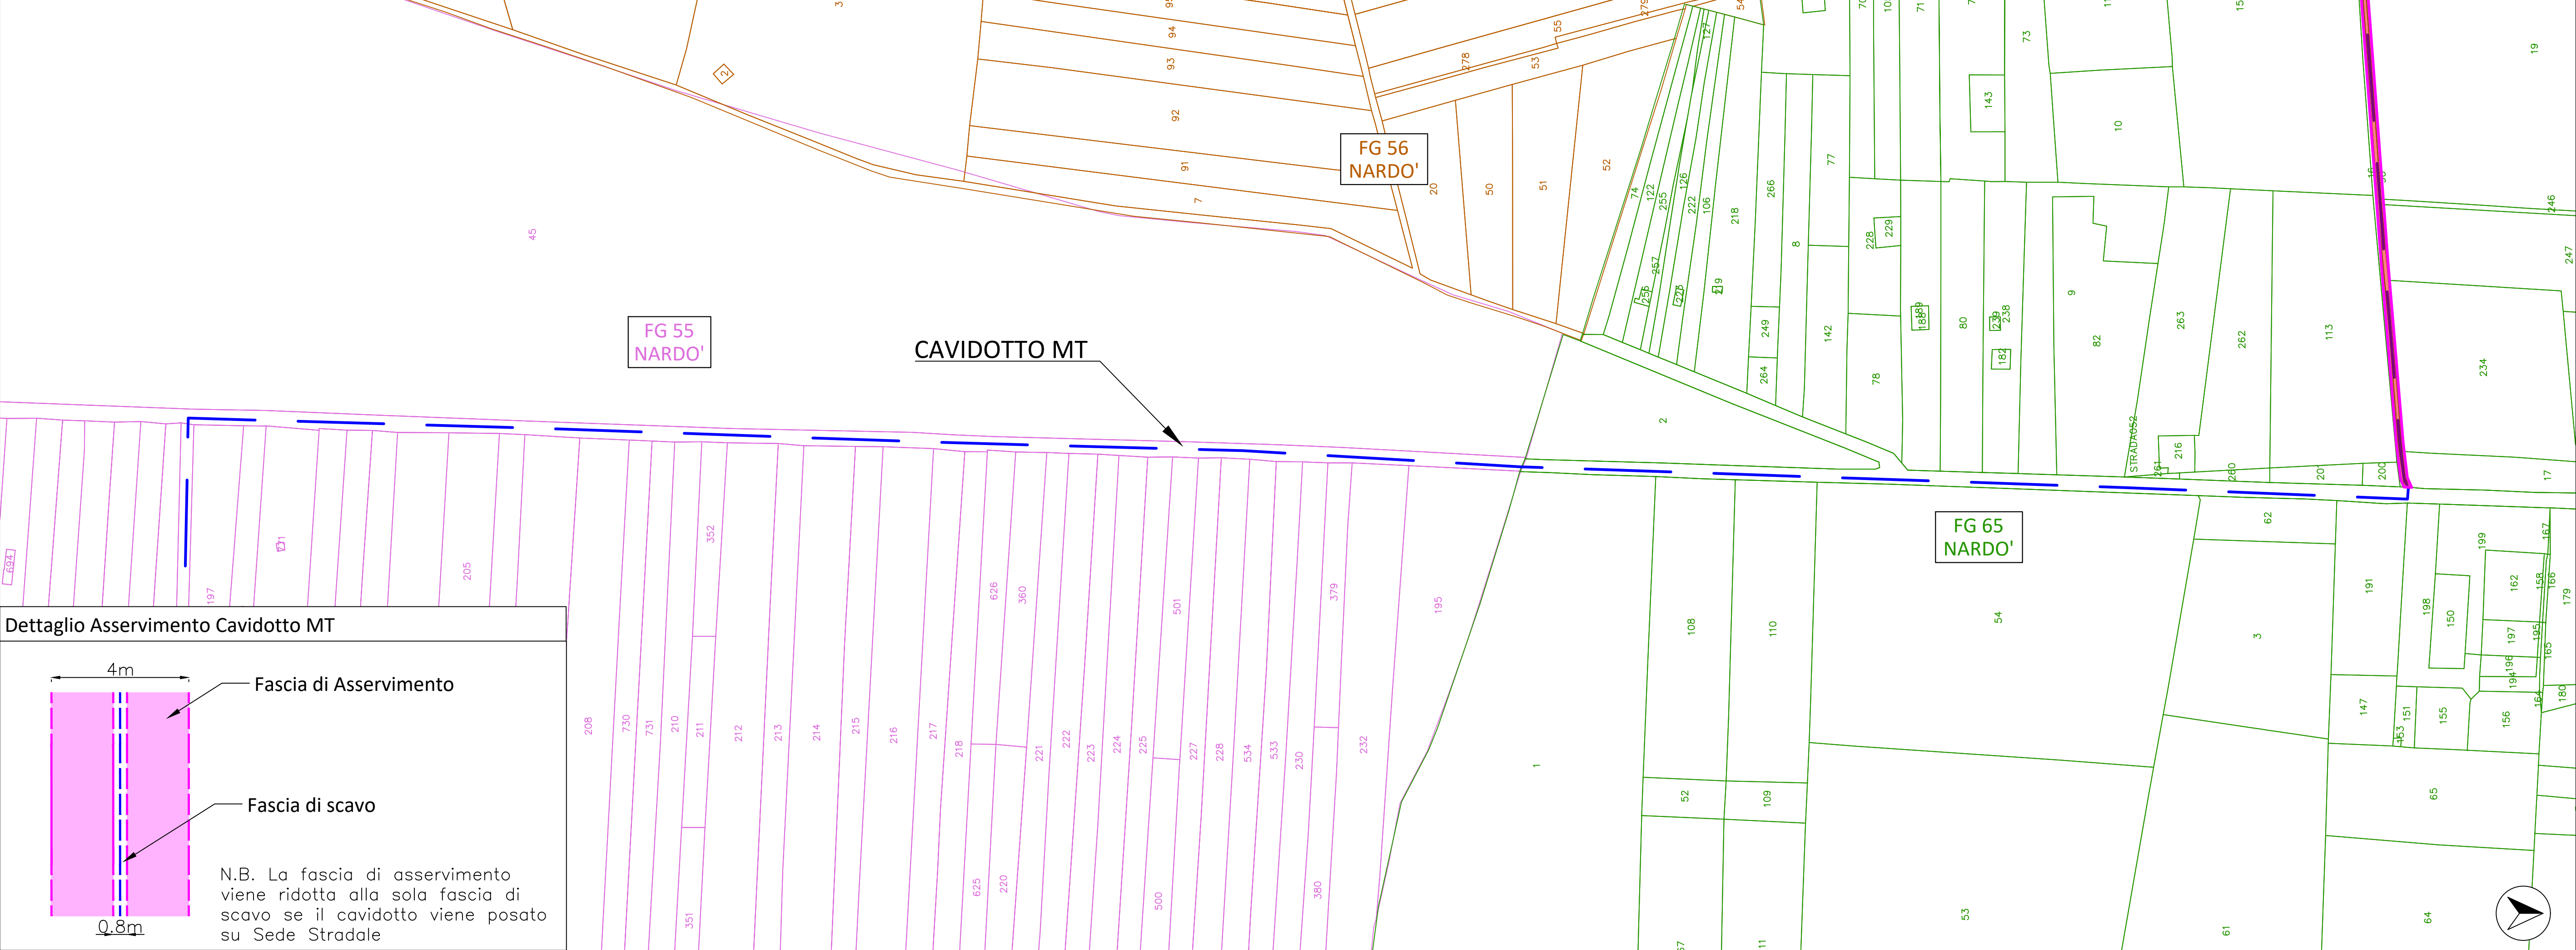



Dettaglio Asservimento Cavidotto MT

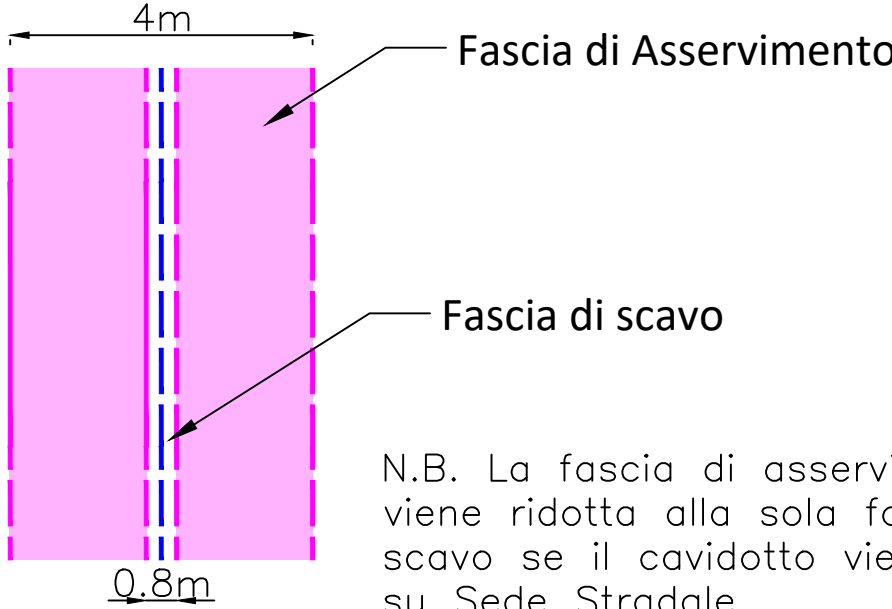


N.B. La fascia di asservimento viene ridotta alla sola fascia di scavo se il cavidotto viene posato su Sede Stradale

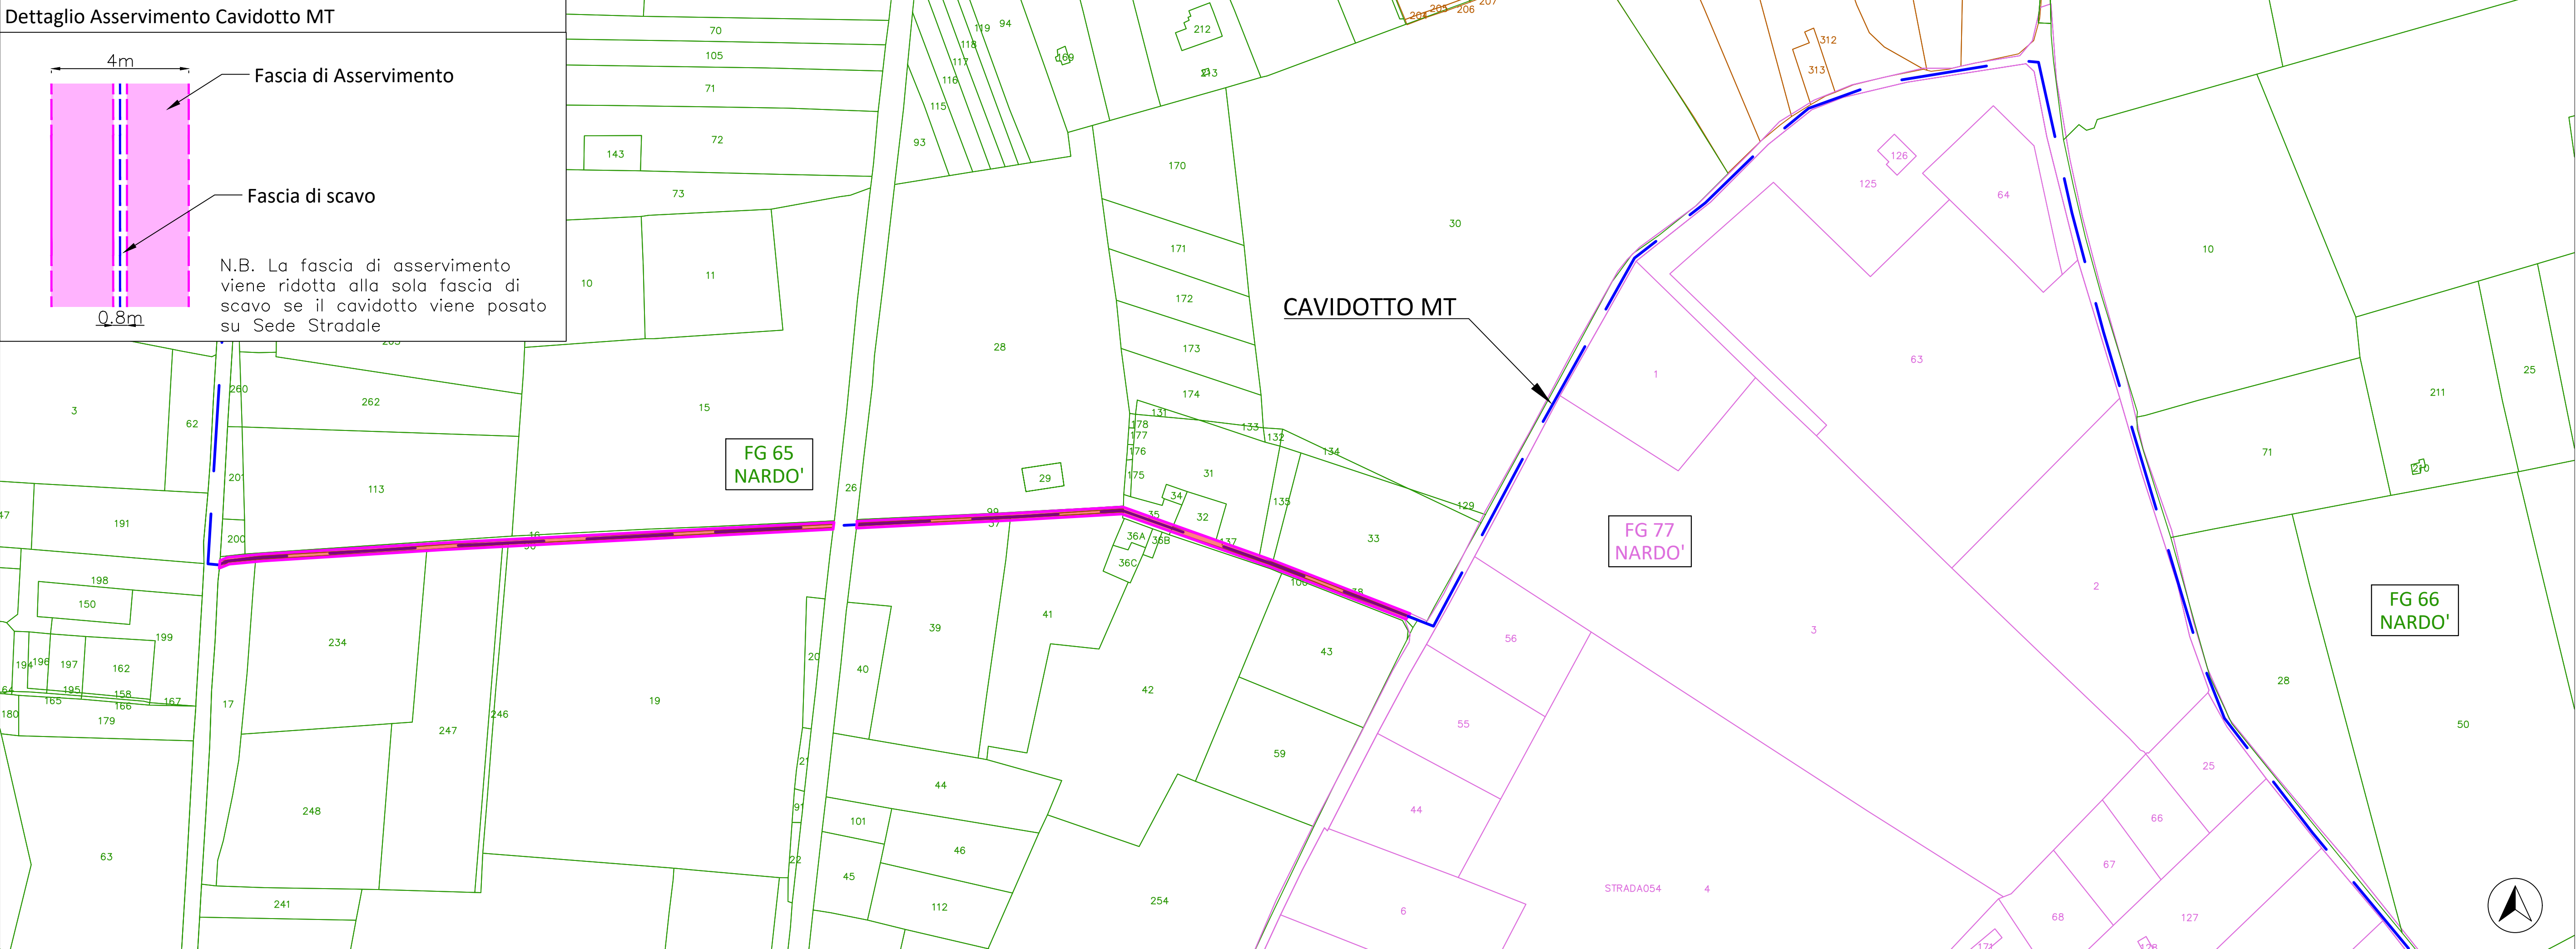

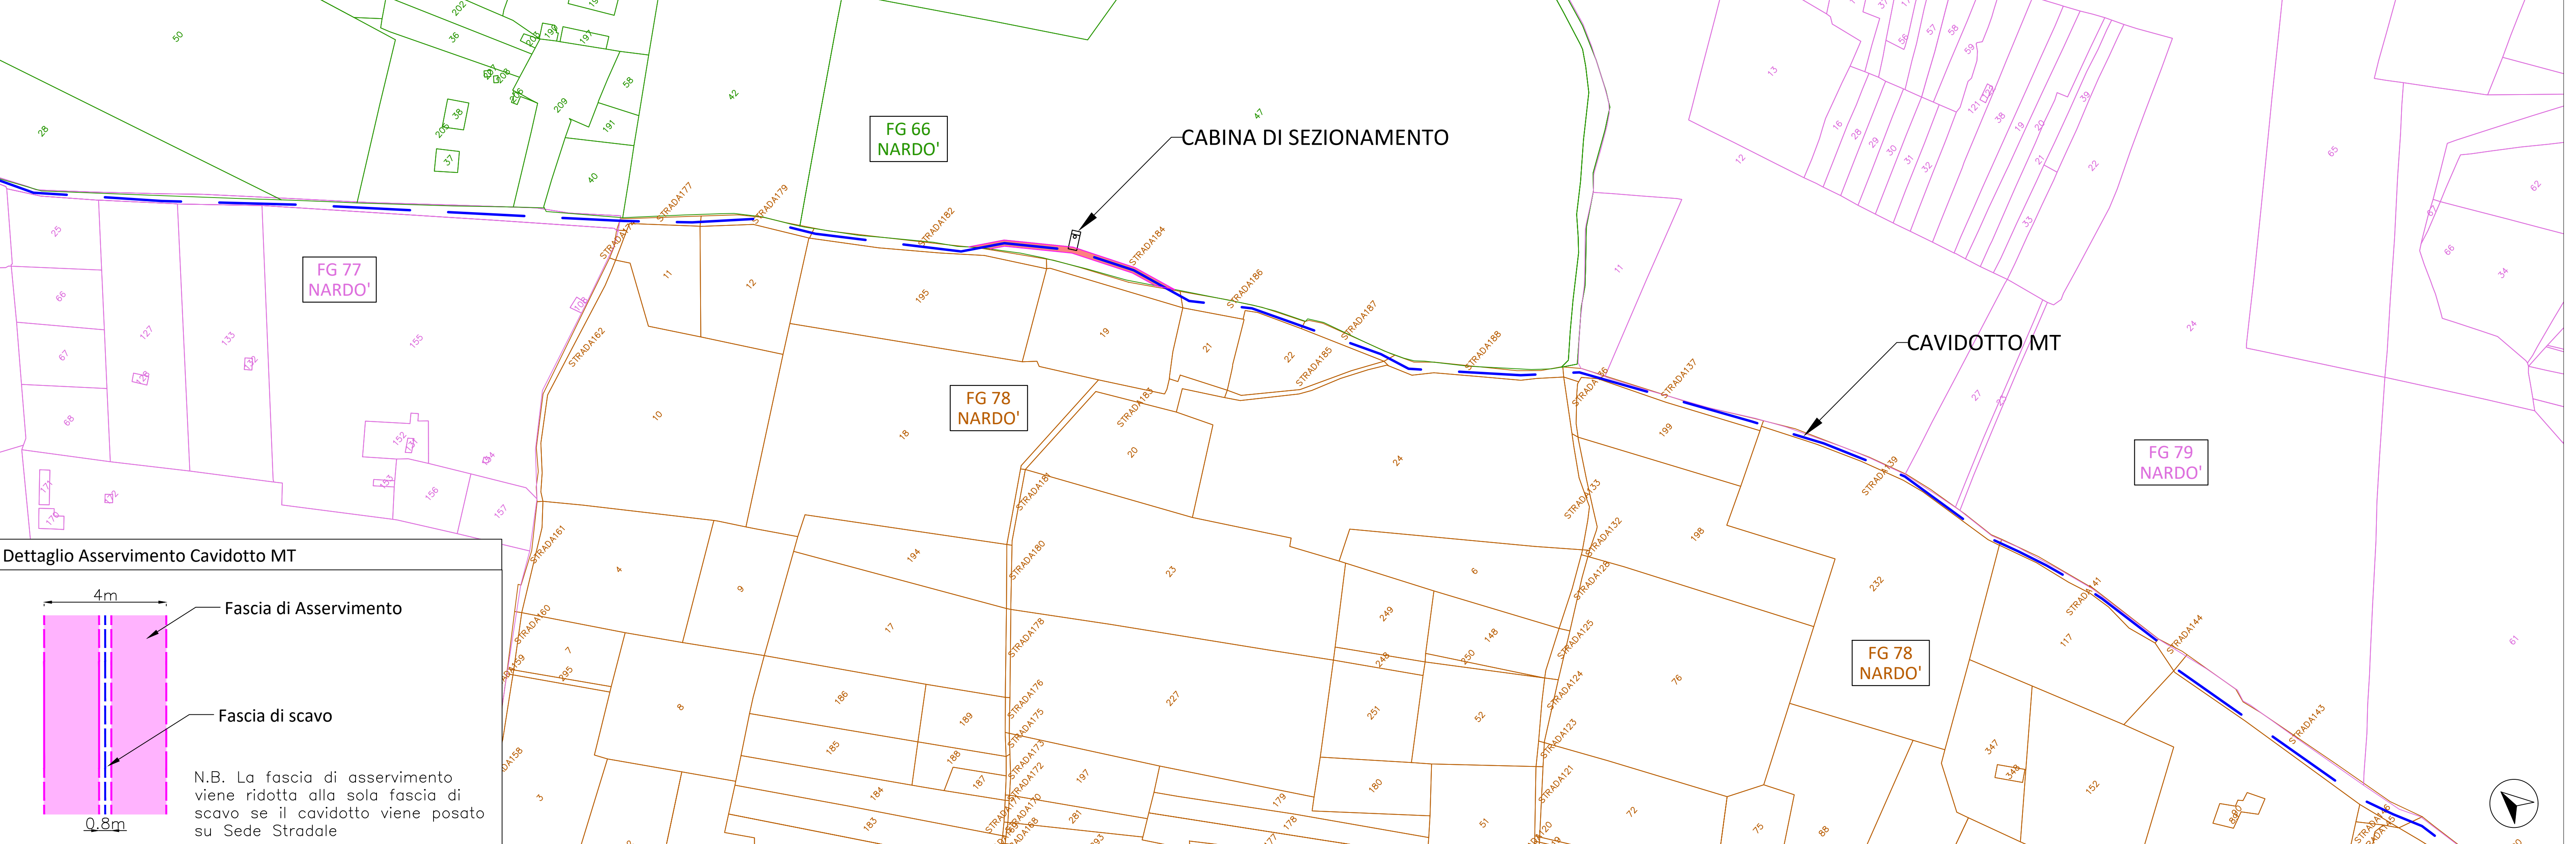

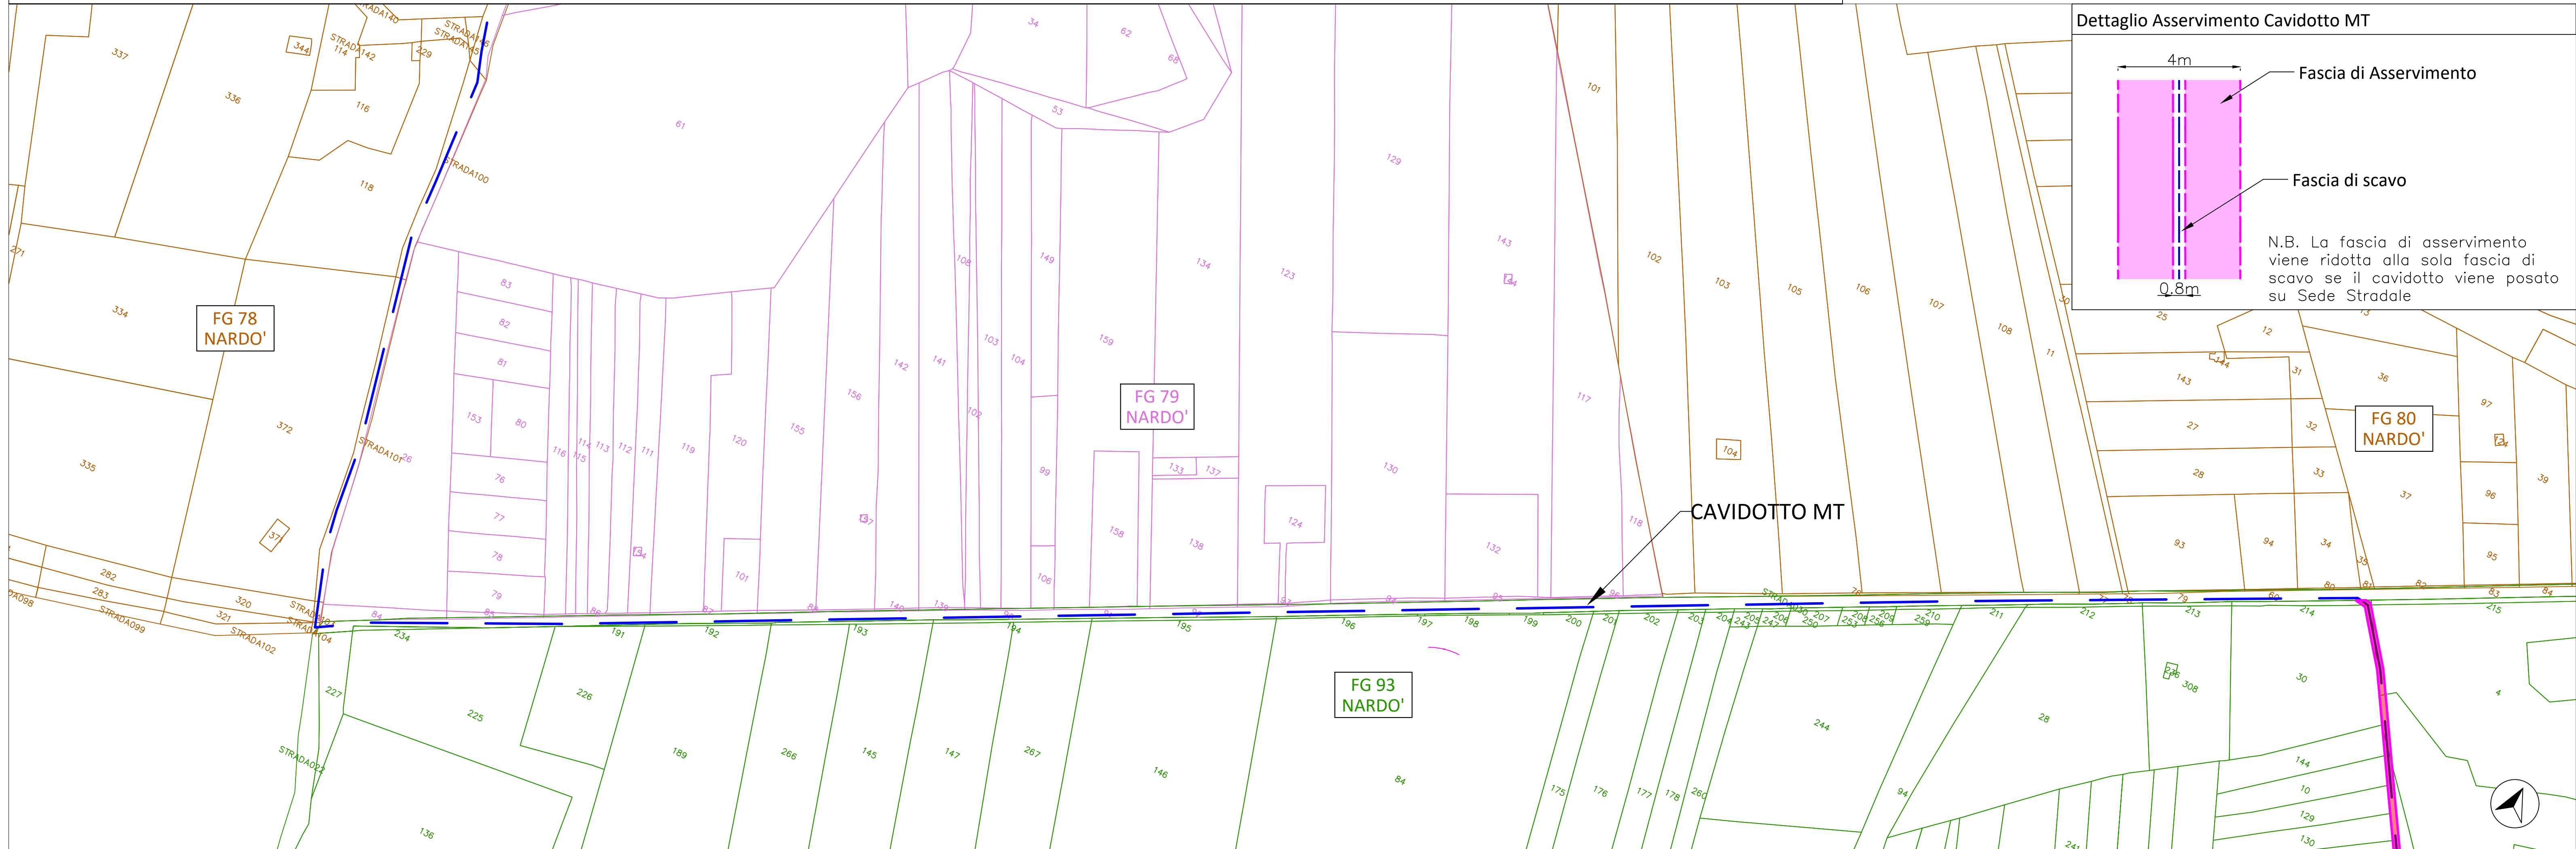

Dettaglio Asservimento Cavidotto MT

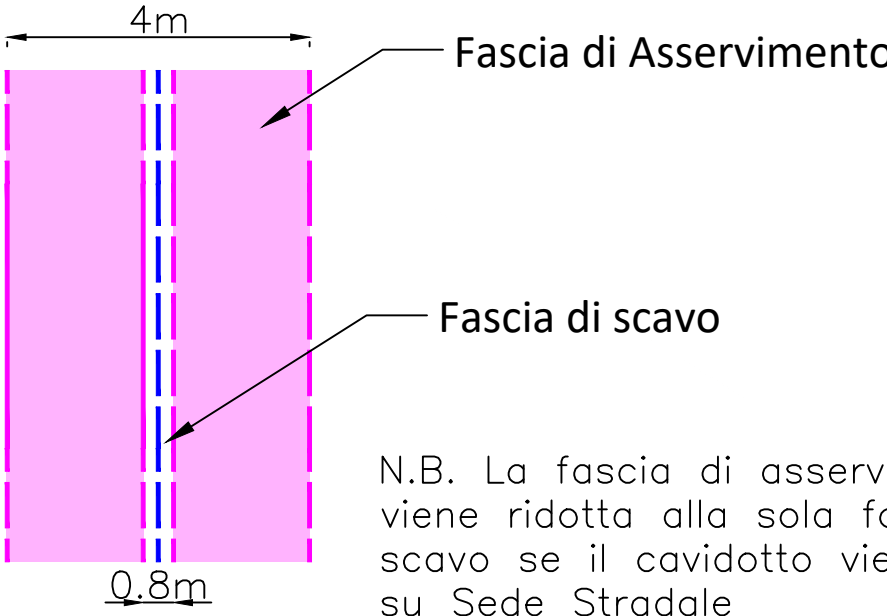

N.B. La fascia di asservimento viene ridotta alla sola fascia di scavo se il cavidotto viene posato su Sede Stradale

