

**IMPIANTO DI RETE PER LA CONNESSIONE A 20 kV DI UN  
IMPIANTO DI PRODUZIONE DA FONTE SOLARE "SOCIETA'  
AGRICOLA EUSAN srl" UBICATO NEI COMUNI DI CASSANO  
DELLE MURGE E ACQUAVIVA DELLE FONTI (BA)  
in contrada Pozzo Mosca-De Bellis snc**

**PROGETTO DEFINITIVO**

**DOCUMENTAZIONE GENERALE**

**PLANIMETRIA SU BASE CATASTALE 1:10.000 e 1: 2.000**

**IDENTIFICAZIONE ELABORATO**

Livello prog.	Codice Rintracciabilità	Tipo docum.	N. elaborato	N. foglio	Tot. fogli	NOME FILE	DATA	SCALA
PD	322490454	Tavole	05	-	04	05_Progetto Definitivo elettrdotto Società Agricola Eusan srl. planim.1: 2.000	FEBBRAIO 2024	1:10.000 1:2.000

**REVISIONI**

REV.	DATA	DESCRIZIONE	ESEGUITO	VERIFICATO	APPROVATO
00	OTTOBRE 2022	Invio PD a e-distribuzione per approvazione			
01	NOVEMBRE 2022	Integrazione vincoli			
02	FEBBRAIO 2024	Modifica tracciato			

PROGETTAZIONE



GESTORE RETE ELETTRICA

**e-distribuzione**

RICHIEDENTE

**SOCIETA' AGRICOLA EUSAN S.R.L**  
Via N. Abrusc, 159  
70021 ACQUAVIVA DELLE FONTI (BA)  
P.IVA: 08101400726  
TEL / FAX: 0802147850

FIRMA RICHIEDENTE



Comune di  
Cassano delle Murge

Comune di  
Acquaviva delle Fonti

Linea MT 20kV in cavo  
aereo da realizzare


B


A

Area Impianto  
Fotovoltaico

Linea MT 20kV aerea  
esistente

Limite Comunale

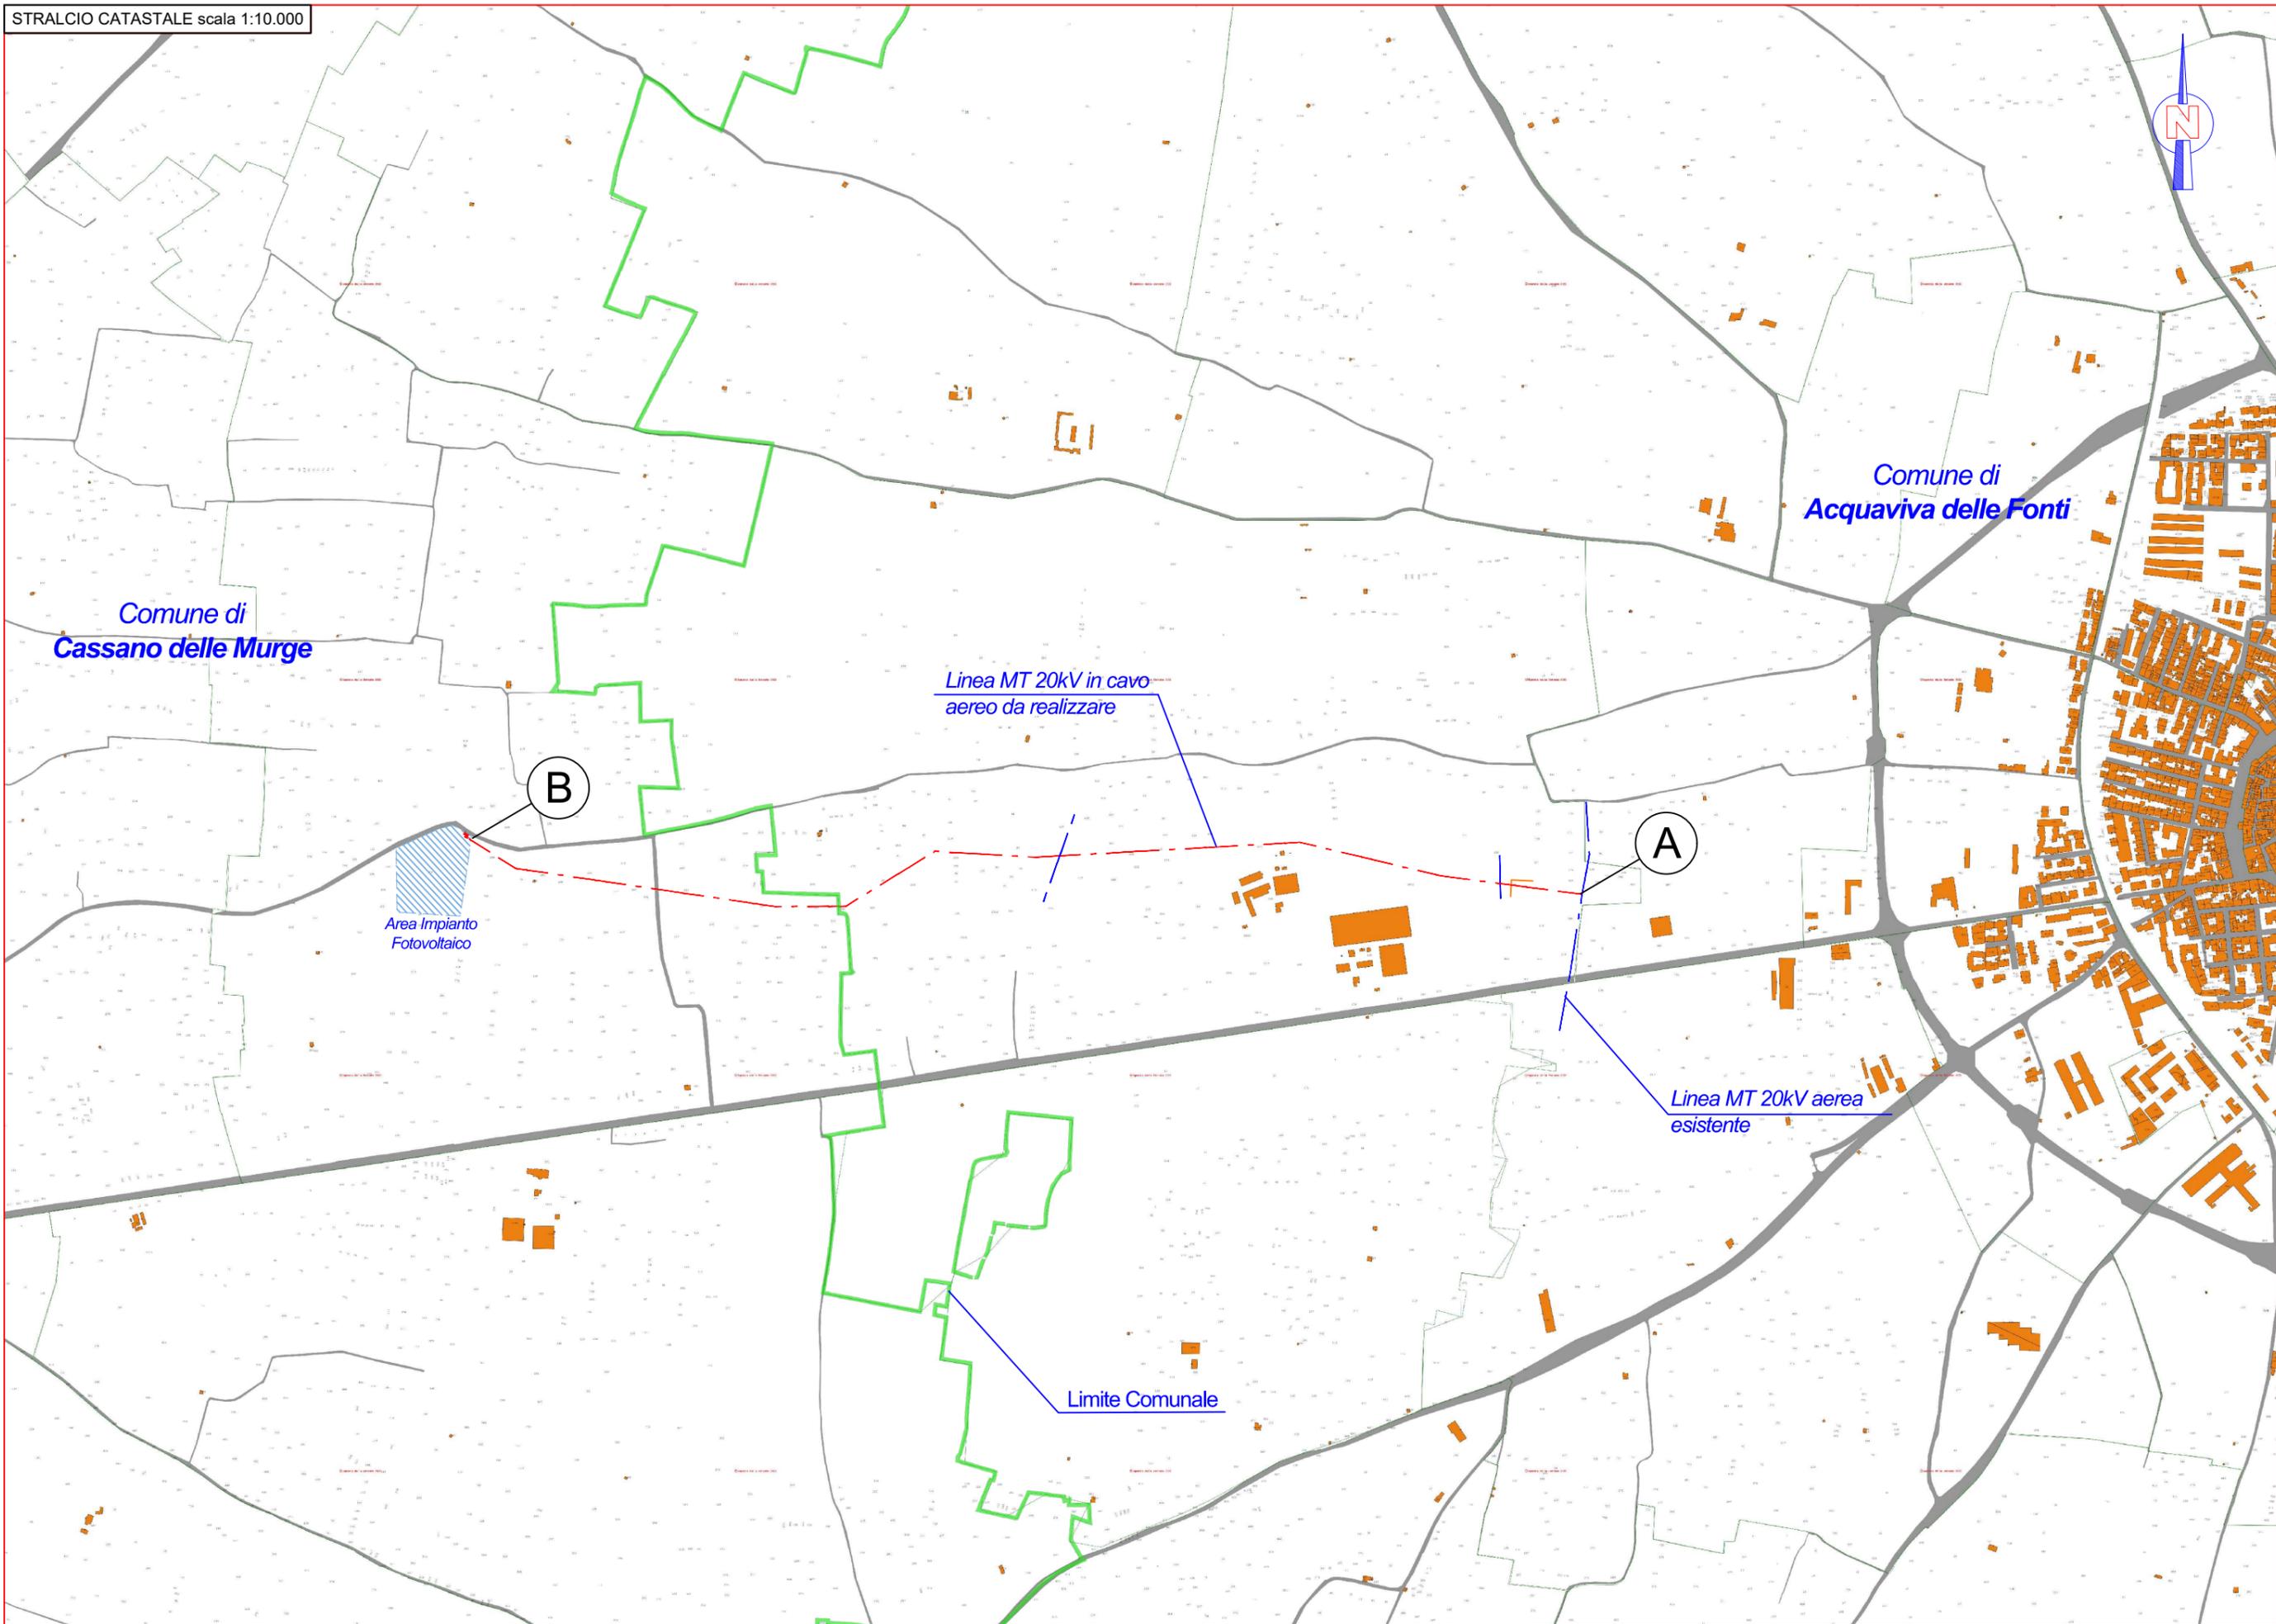

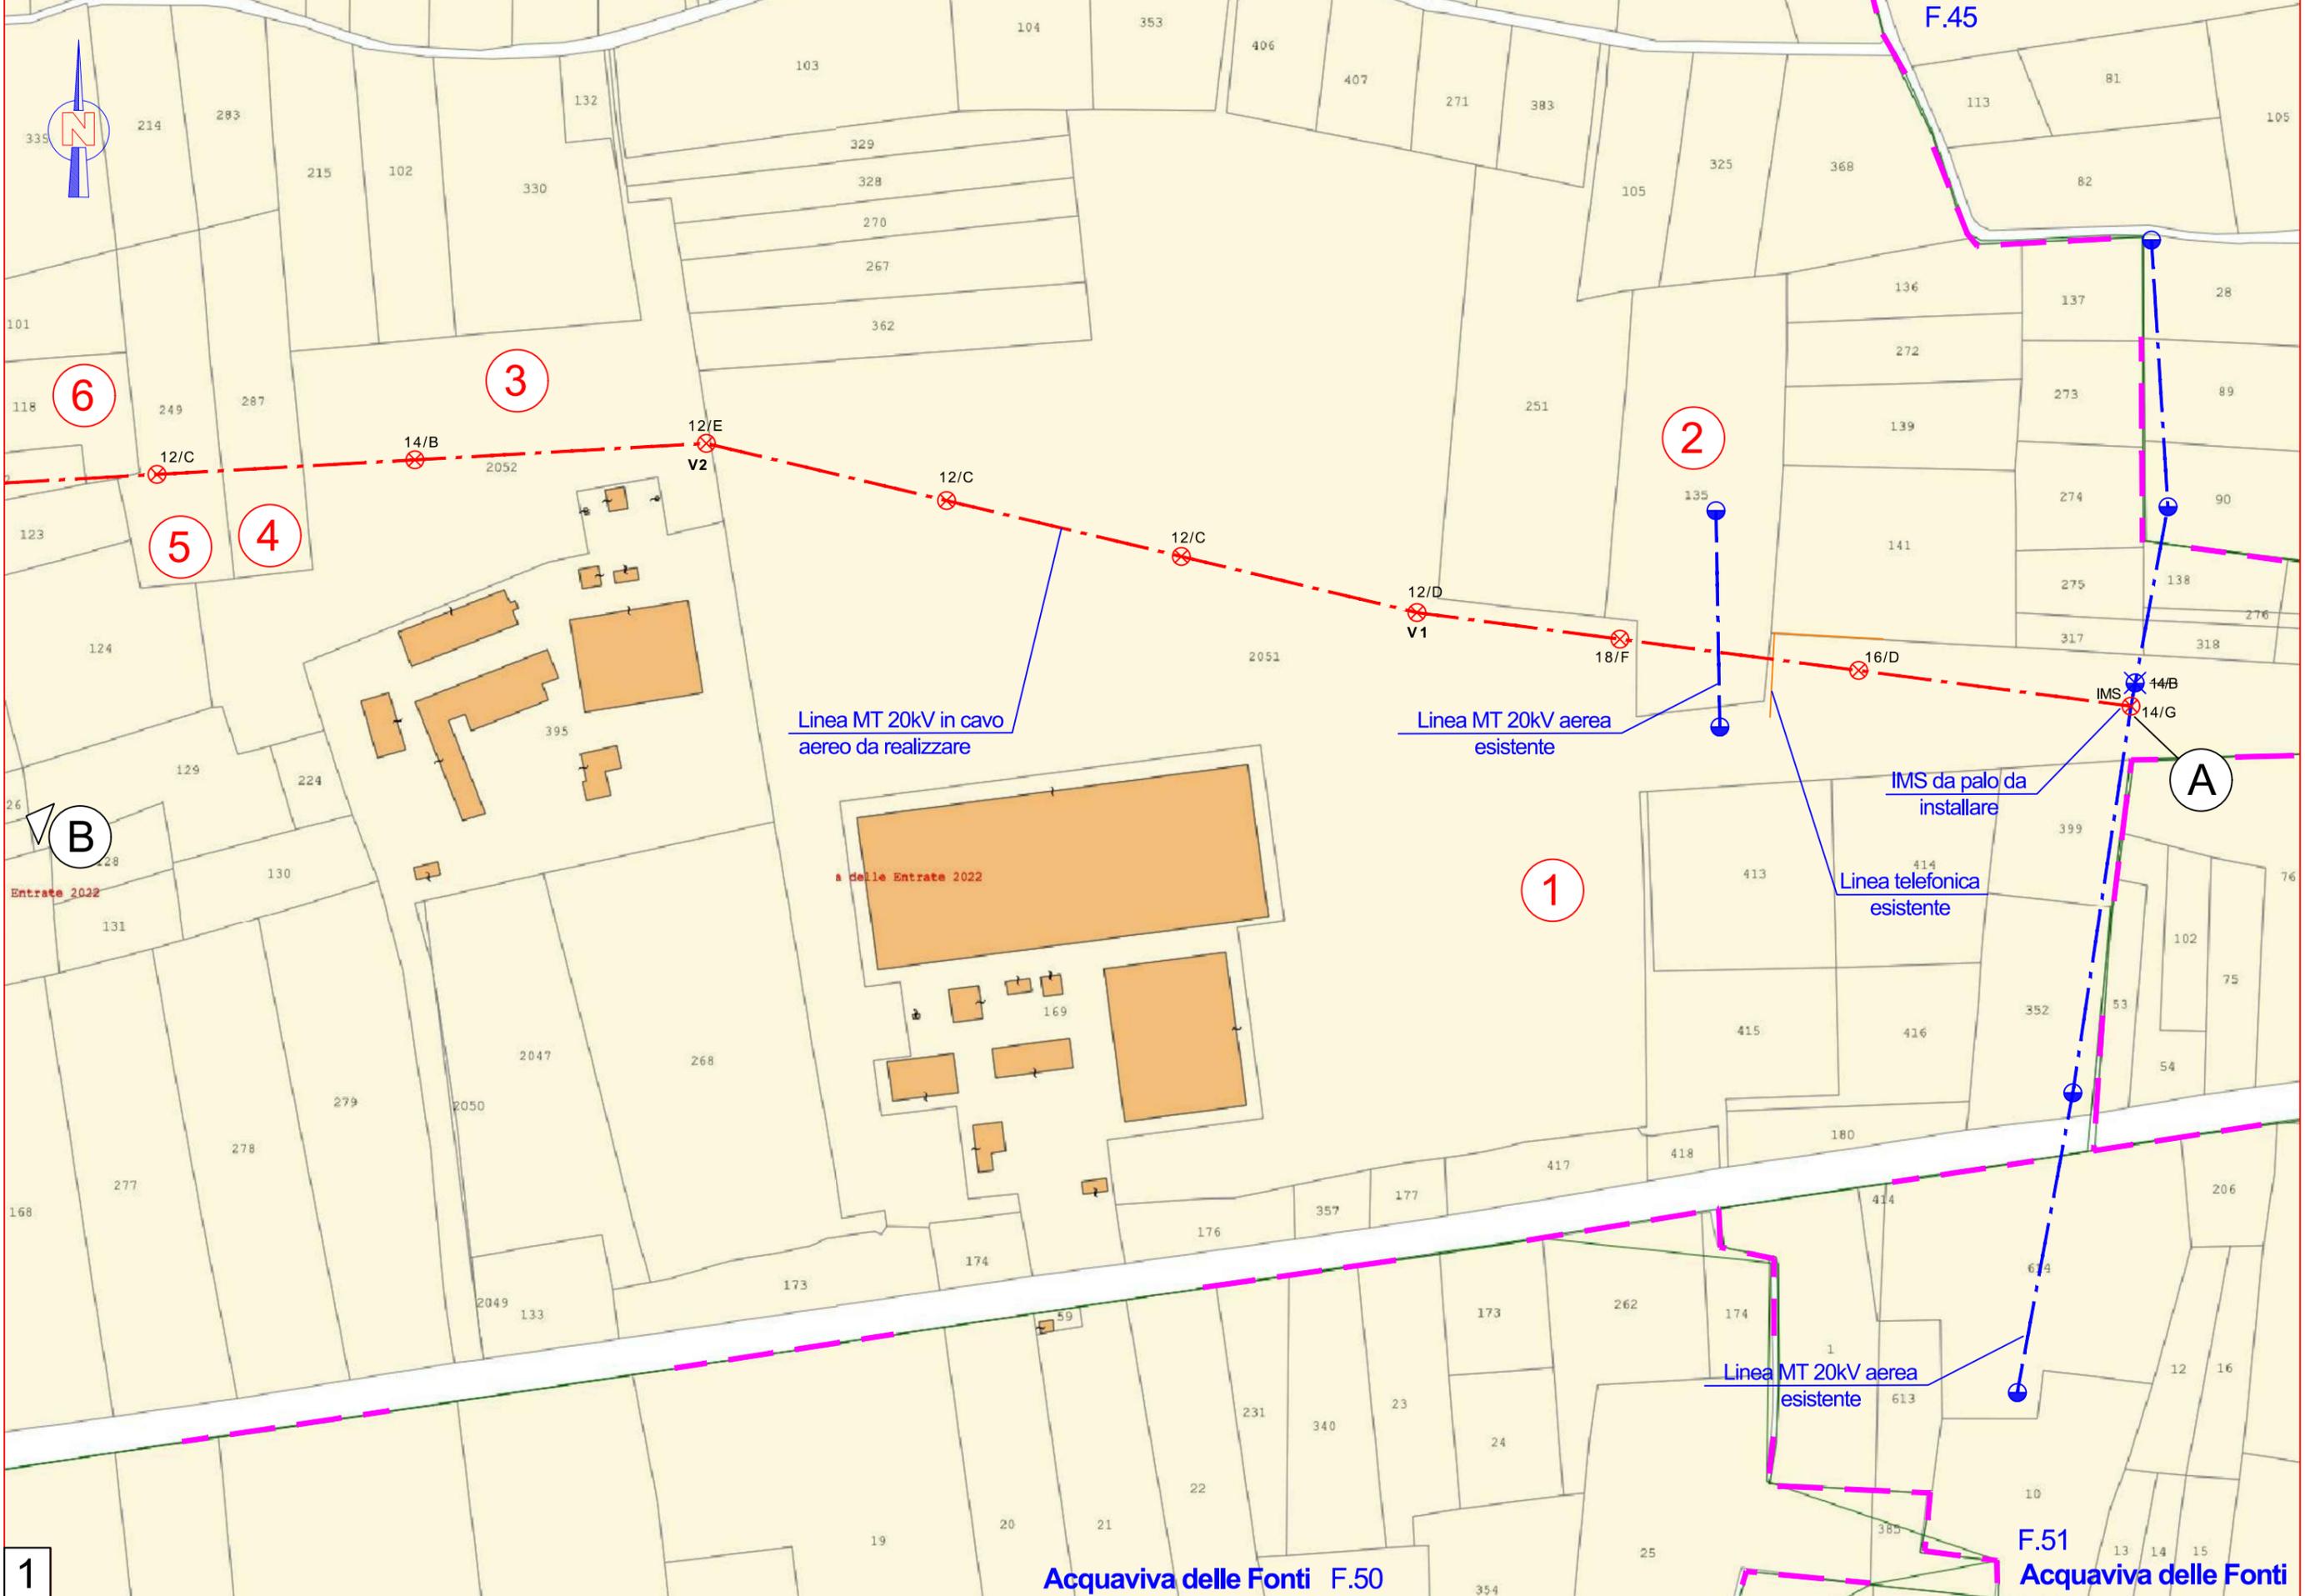

Linea MT 20kV in cavo aereo da realizzare

Linea MT 20kV aerea esistente

IMS da palo da installare

Linea telefonica esistente

Linea MT 20kV aerea esistente

B

A

1

1


2


3

4

5

6

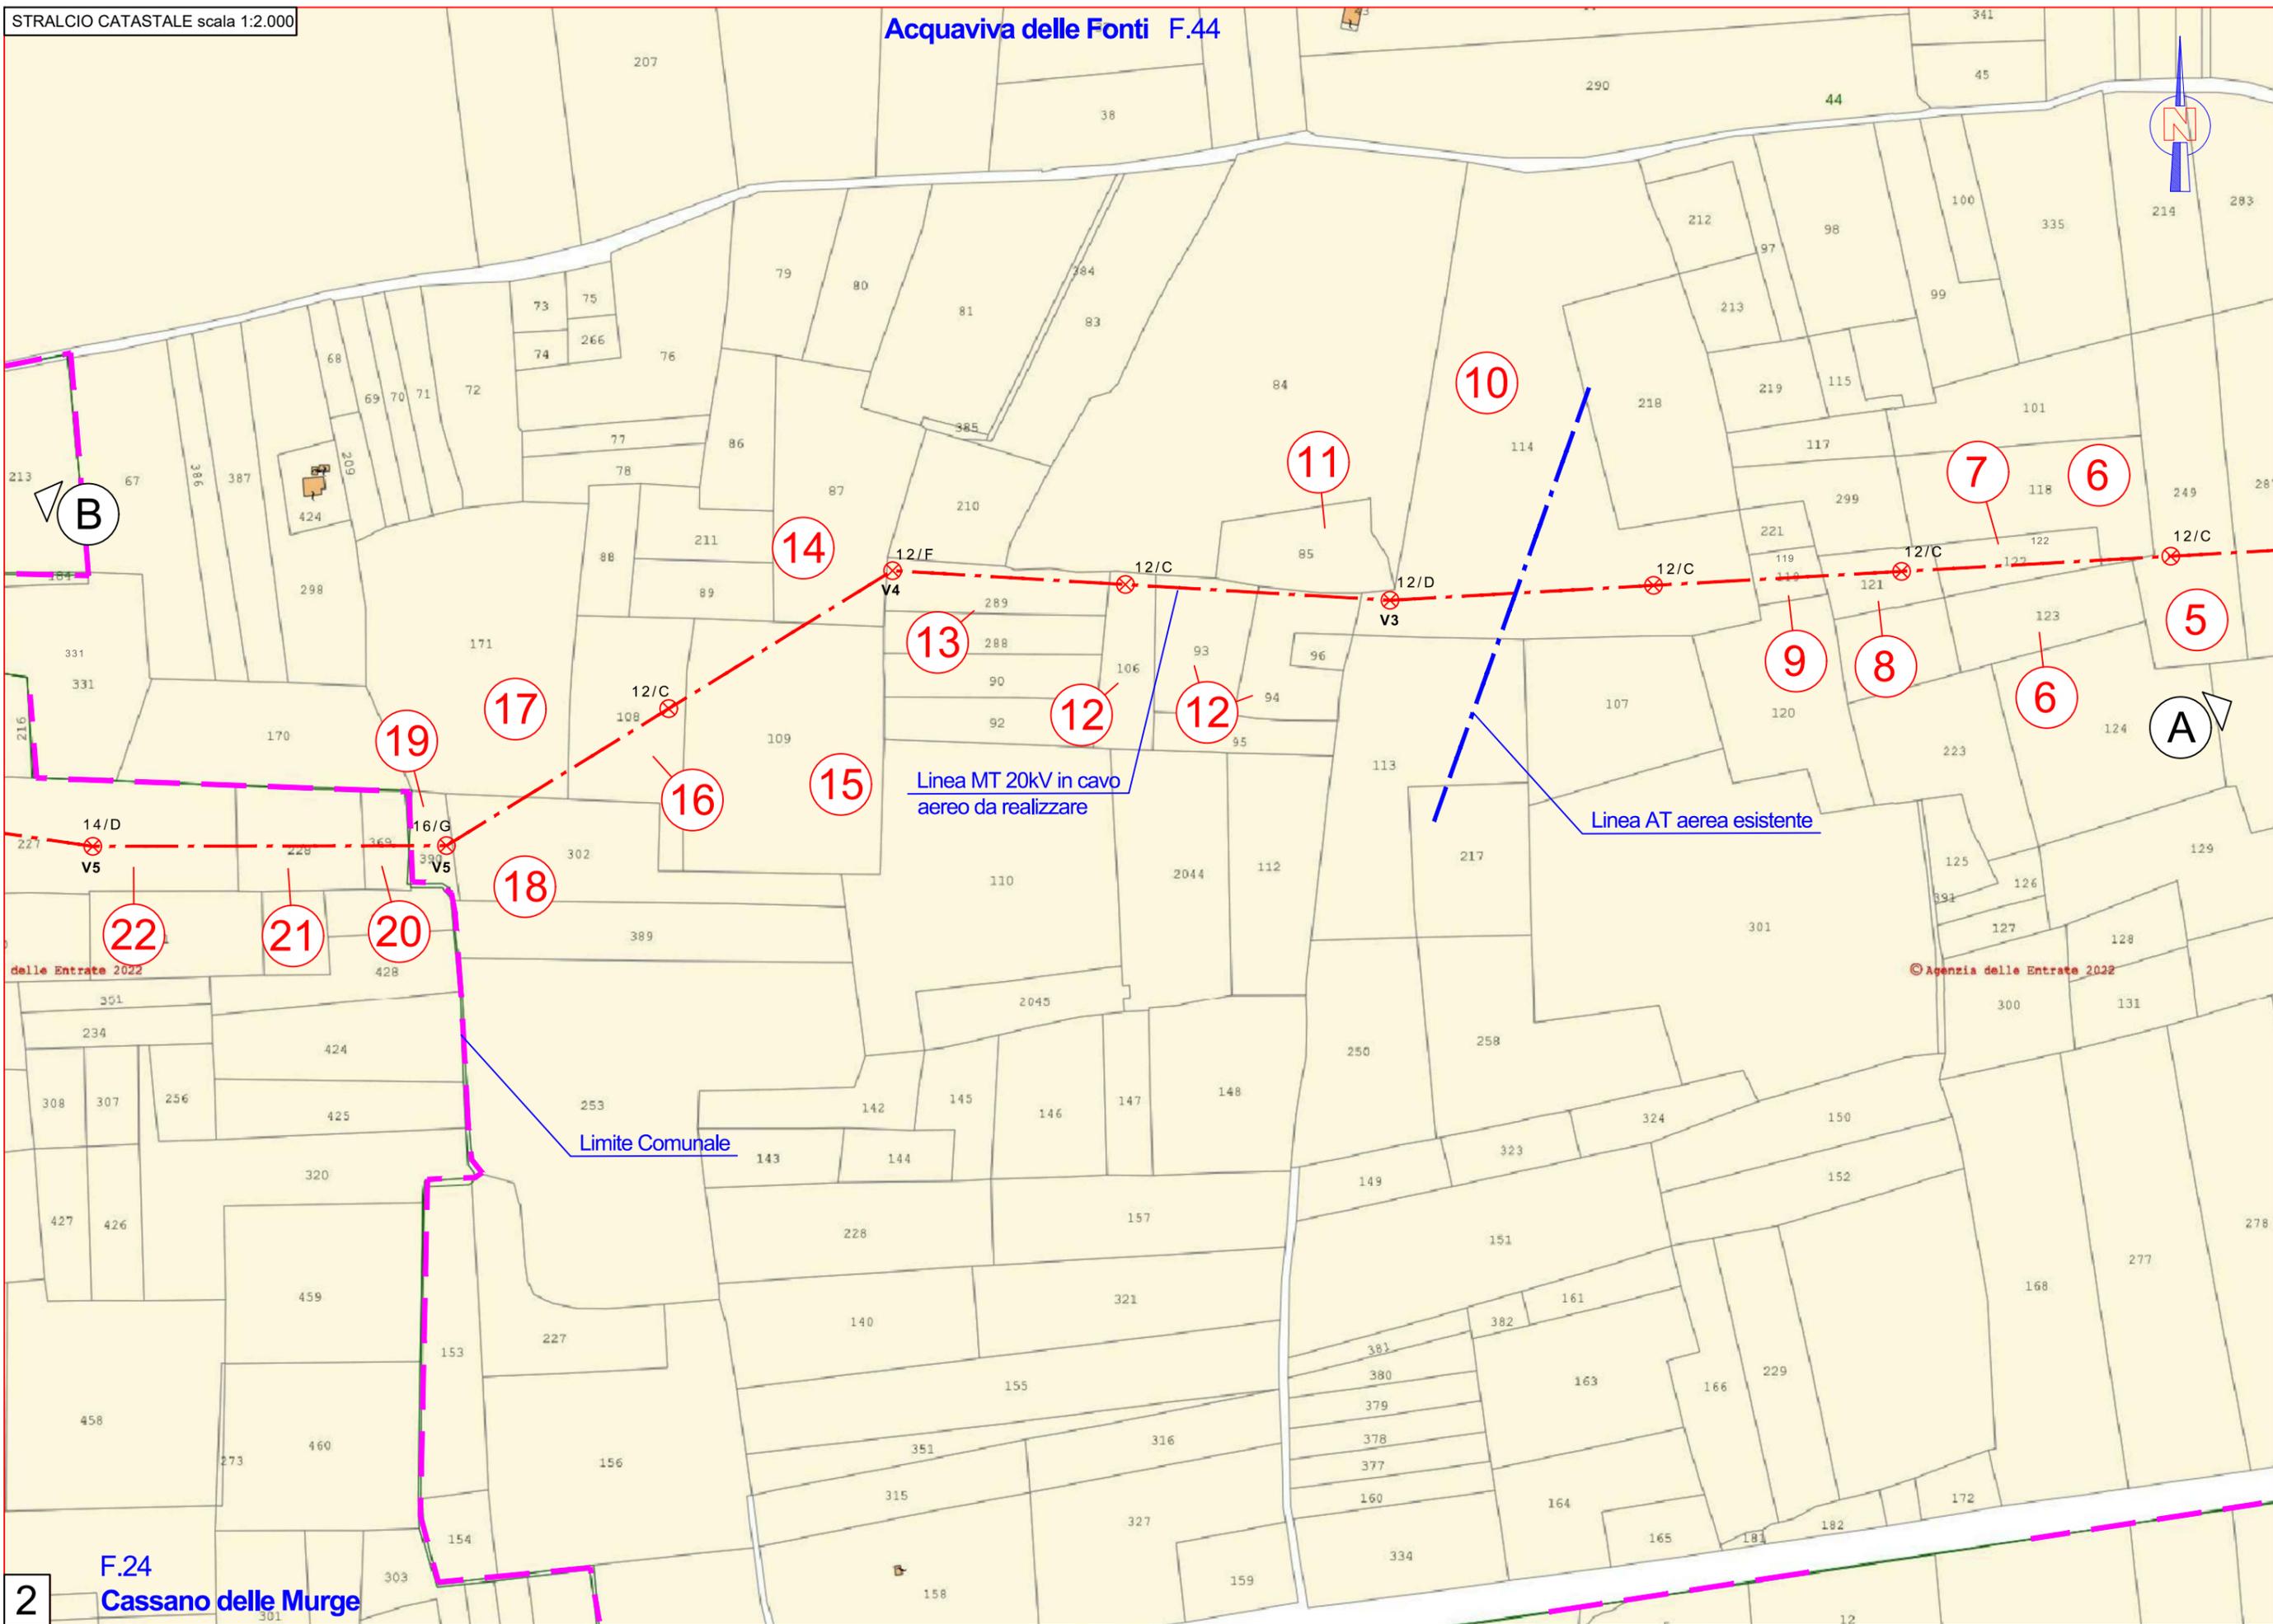

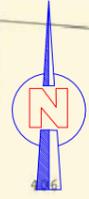

Limite Comunale

Cabina DG2092 da realizzare

Area Impianto Fotovoltaico

Linea MT 20kV in cavo aereo da realizzare

B

A

© Agenzia delle Entrate 2022

© Agenzia delle Entrate 2022

